




PŮDORYS - TVAR

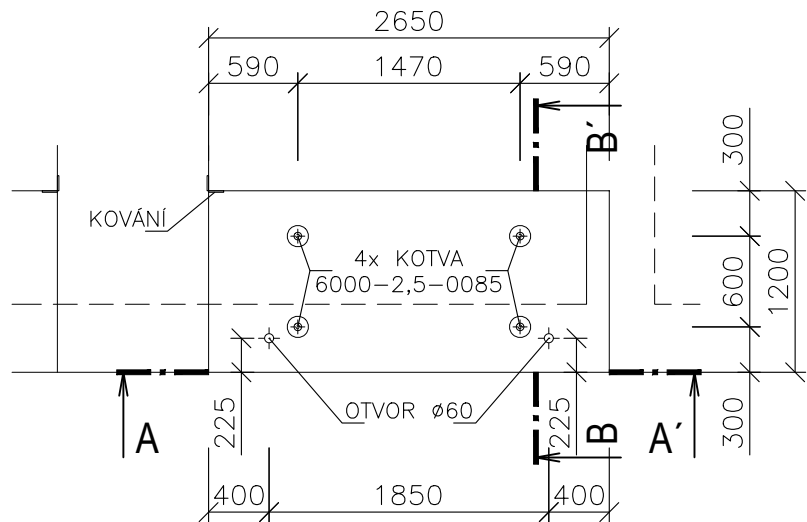

ŘEZ A-A' - TVAR

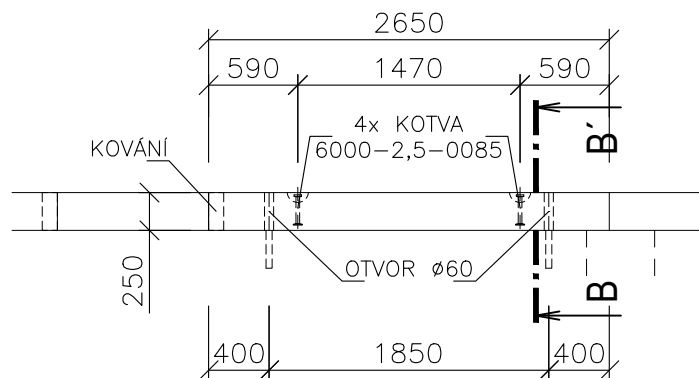

ŘEZ B-B' - TVAR

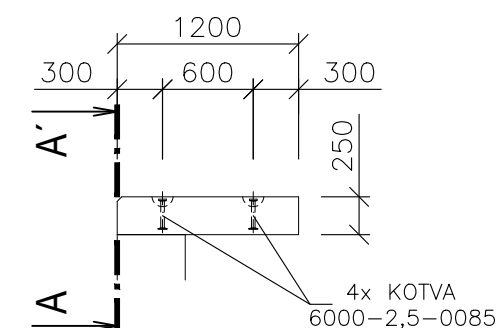


DEHA KOTVA S KULOVOU HLAVOU 6000 - 4ks
6000-2,5-0085


MIN. VÝŠKA HÁKU 1380mm

POZNÁMKA:
NUTNO DODRŽET PŘESNOU POLOHU KOTEV!
MIN. PEVNOST BETONU PŘED MANIPULACÍ 15N/mm⁴ (15MPa)

PŮDORYS - VÝZTUŽ

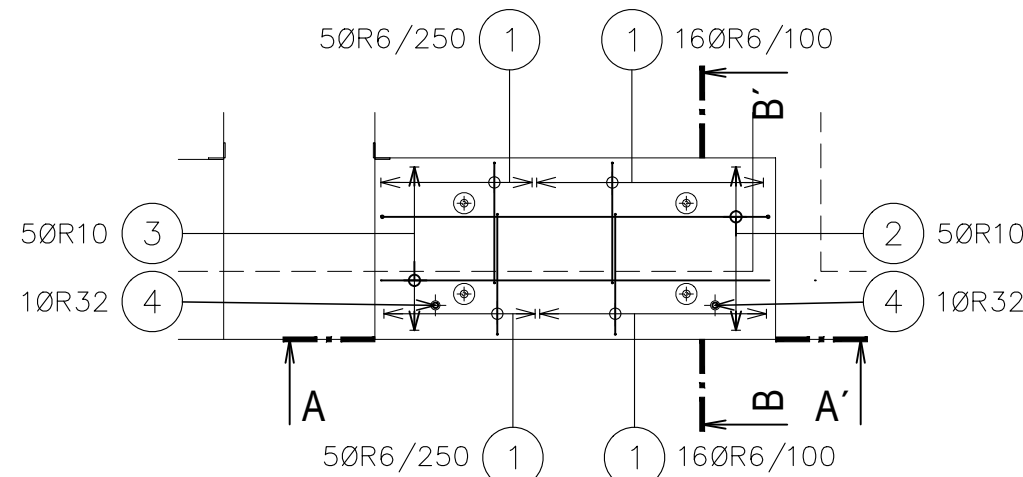



ŘEZ A-A' - VÝZTUŽ

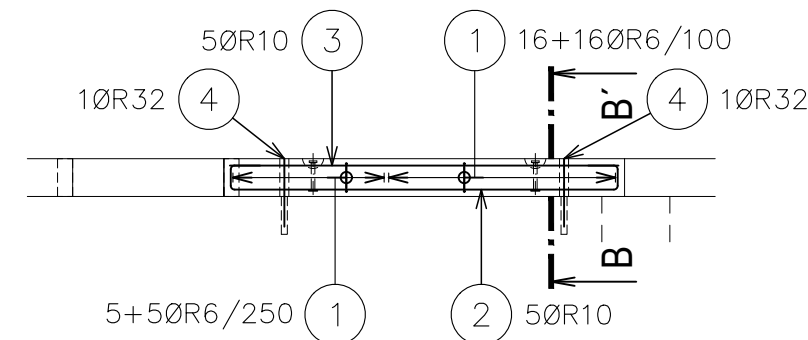

③ ØR10 L=2.57m 5ks

② ØR10 L=3.31m 5ks

ŘEZ B-B' - VÝZTUŽ

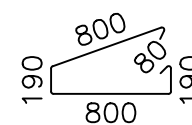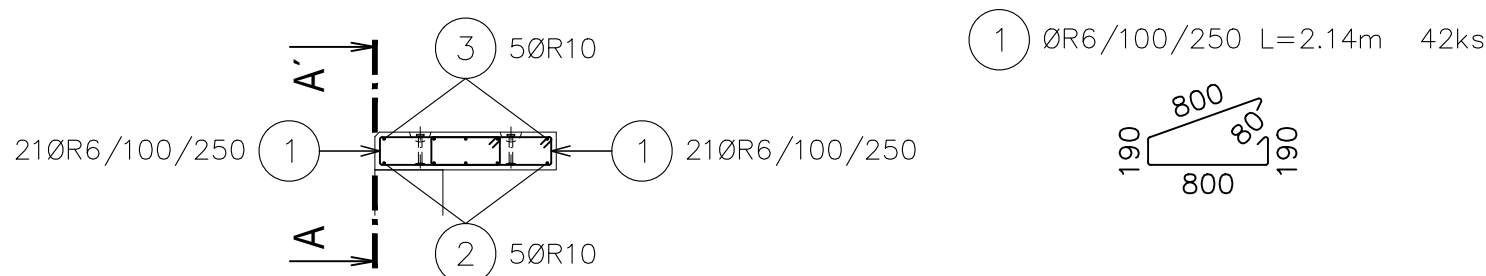

Výkaz výztuže						
Číslo položky	Průměr [mm]	Délka [m]	Počet kusů	Délka		
				B500B		
				6	10	32
1	6	2.140	42	89.880		
2	10	3.310	5		16.550	
3	10	2.570	5		12.850	
4	32	0.450	2			0.900
Celková délka [m]				89.88	29.40	0.9
Specifická hmotnost [kg]/[mb]				0.222	0.617	6.313
Hmotnost [kg]				19.95	18.14	5.69
Hmotnost celkem [kg]				43.78		

BETON
C30/37 XC4, XF3, XA1 – Cl 0,4 – D_{max}=16

OCEL
10505 (R)


KRYTÍ: 30mm

VÝPIS PREFABRIKÁTU


OZNAČENÍ	KS	OBJEM	OBJEM CELKEM	HMOTNOST	HMOTNOST CELKEM	BETON
PF-4	1	0.795	0.795	1987.5	1987.5	C30/37

DETAIL

DETAIL FIXACE POLOHY DESKY
M 1:25

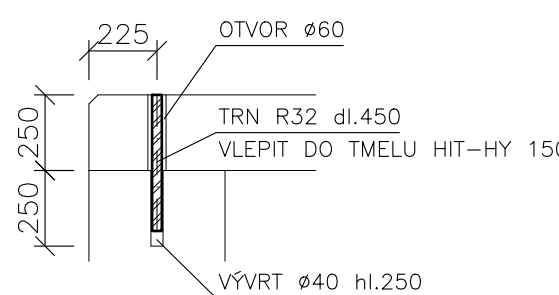

SCHEMA

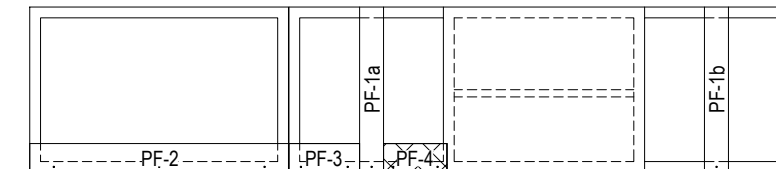

DOKUMENTACE STAVEBNÍCH OBJEKTŮ ČOV
DSO 202.1 Objekt ČOV - nový - spodní stavba

±0,000=440,20m n.m., B.p.v.

Rev. č.	Datum	Schválil	Stručný popis změn

KOOPERACE V PROFESI	-	tel.: -
-	-	e-mail: -
PRO DUIS s.r.o.	-	IČO: -

		DUIS S.R.O. Projektové a inženýrské služby Srbská 1546/21, 612 00 Brno E-mail: duis@duis.cz www.duis.cz	
Vypracoval: Pejta	Projektant: Ing. Šeda	Hl.ing.projektu: Ing. Vach	Tech. kontrola: Ing. Havlí
Objednatel: Městys Luka nad Jihlavou		Investor: Městys Luka nad Jihlavou	
Akce: LUKA NAD JIHLAVOU, ROZŠÍŘENÍ ČOV A ODKANALIZOVÁNÍ MÍSTNÍ ČÁSTI OTÍN			
		Formát:	4 A4
		Datum:	10/2024
		Stupeň:	RDS
		Soubor:	-
		Měřítko:	1:50/25
Příloha: Objekt ČOV - nový - deska PF 4 - spodní stavba výkres výztuže		Číslo zakázky: 1313	Č.přílohy: D.1.2- -2.1-4.14