

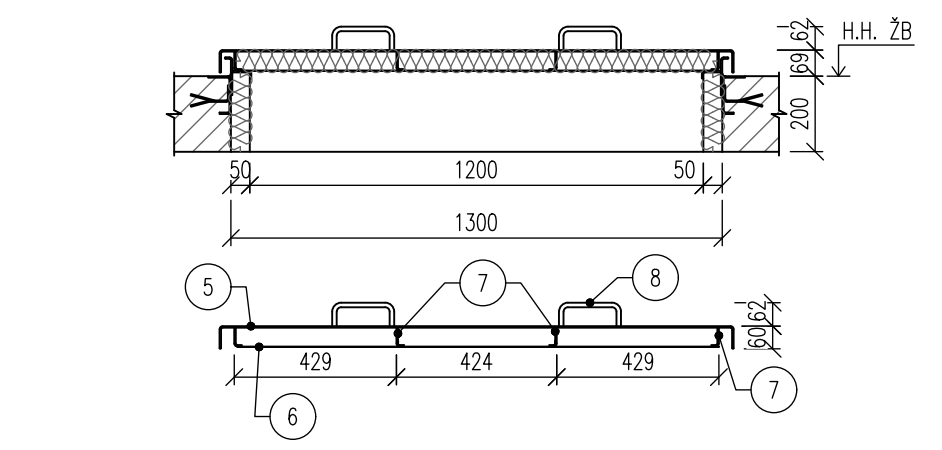


OCELOVÝ POKLOP ZATEPLENÝ 900x1200mm
M 1:20

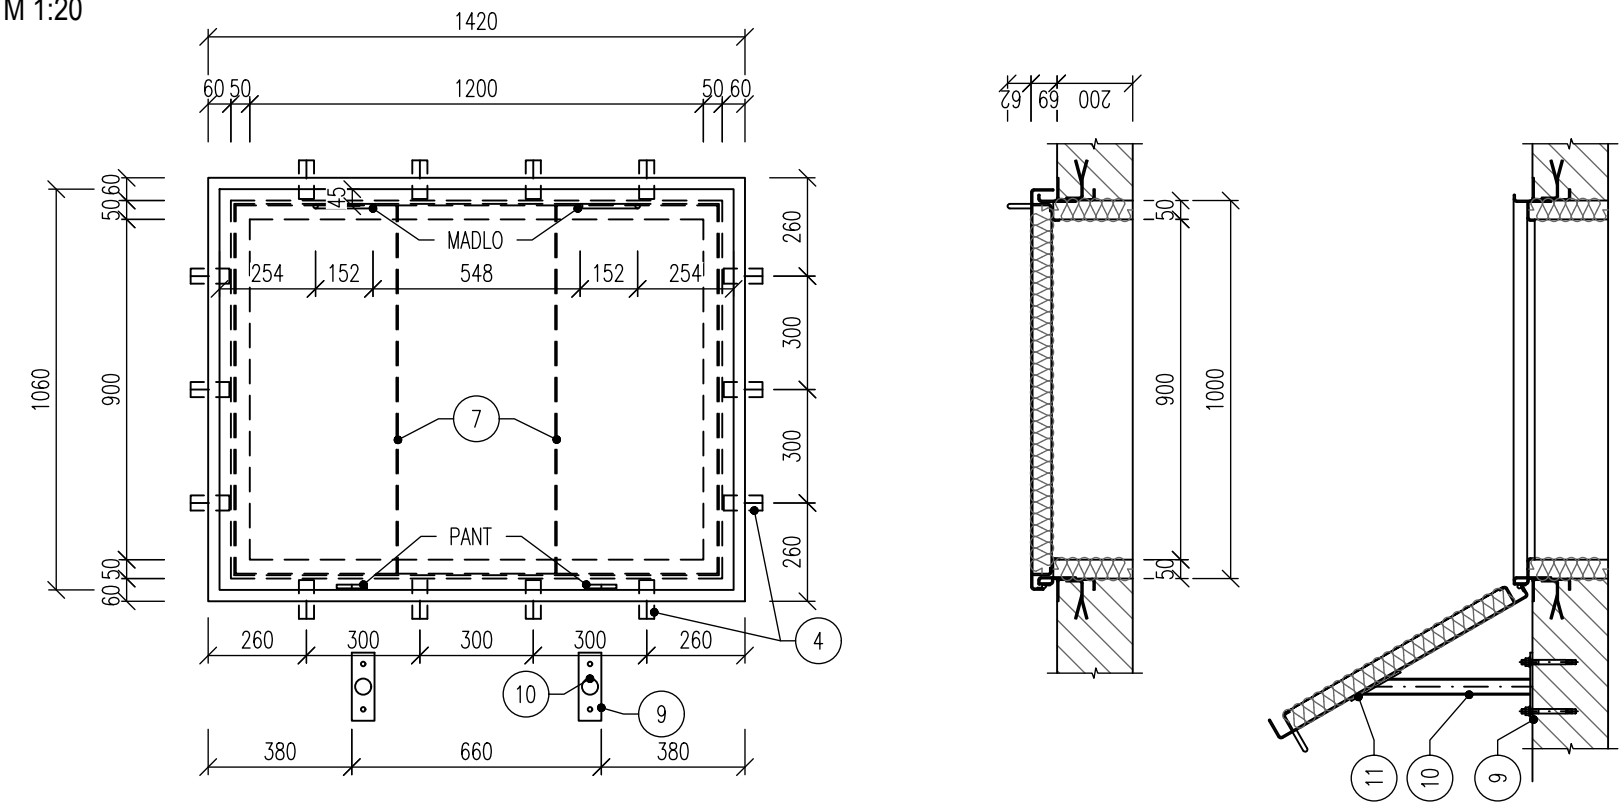

DETAIL RÁMU
M 1:5

DETAIL RÁMU U PANTU
M 1:5

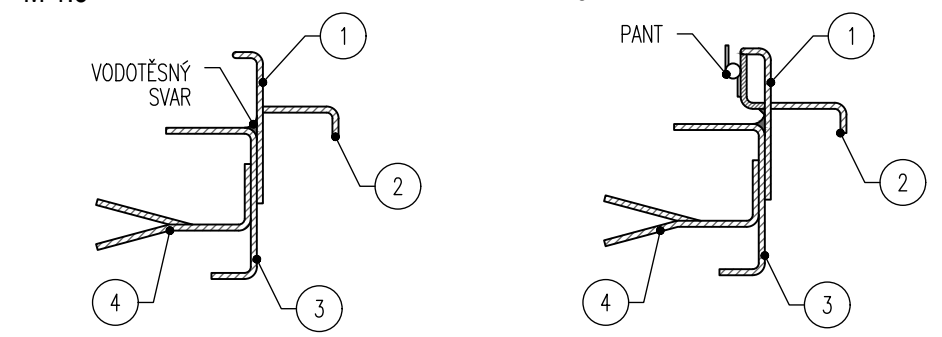

VÝPIS MATERIÁLU

OZN.	NÁZEV	MATERIÁL		POČET [KS]	MNOŽSTVÍ CEL.[m,m ²]	HMOTNOST [kg]	
						JEDN.	CELKEM
1	RÁM	L100x20x4	NEREZ 17240	1	4,60	3,84	17.66
2	RÁM	L50x20x4	NEREZ 17240	1	4,60	2,24	10.30
3	RÁM	U100x60x30x4	NEREZ 17240	1	4,60	6,08	27.97
4	PRACNY	PÁS 40x4–150	S235	14	2,10	1,28	2.69
5	POKLOP	PL. TL.2	NEREZ 17240	1	1,70	16,00	27.20
6	ZÁKLOP	PL. TL.1	NEREZ 17240	1	1,25	8,00	10.00
7	VÝZTUHA	L50x20x4	NEREZ 17240	1	6,50	2,24	14.56
8	MADLO	TYČ Ø12–240	NEREZ 17240	2	0,48	0,90	0.43
9	OPĚRKA–KOTEVNÍ	PL.100x6–180	NEREZ 17240	2	0,36	4,80	1.73
10	OPĚRKA–TR.	TR. 42,4x3–450	NEREZ 17240	2	0,90	2,97	2.67
11	OPĚRKA	PL.150x6–150	NEREZ 17240	2	0,30	7,20	2.16
		NEREZ CEL. [kg]	114.69	OCEL CEL. [kg]	2.69	CELKEM [kg]	110.38
		PŘÍRAŽKA (SVARY) 5%					5.52
		CELKEM					115.90

POZNÁMKA

- OHÝBANÝ NEREZOVÝ PLECH TL.4mm
- SPODNÍ ČÁST POKLOPU BUDE OPATŘENA XPS TL.50mm
- POKLOP BUDE PŘI OTEVŘENÍ OPŘENÝ O OPĚRKY
- KONSTRUKCE MONTÁŽE SVAŘOVANÁ
- MATERIÁL: OCEL TŘÍDY 17, JAKOST DLE ČSN 17 240
- VÝKRES NESLOUŽÍ K OBJEDNÁNÍ MATERIÁLU

NENAHRAZUJE DÍLENSKOU DOKUMENTACI.



DOKUMENTACE STAVEBNÍCH OBJEKTŮ ČOV
DSO 202.1 Objekt ČOV - nový - spodní stavba
±0,000=440,20m n.m., B.p.v.

Rev. č.	Datum	Schválil	Stručný popis změn

KOOPERACE V PROFESI	-	tel.:	-
-	-	e-mail:	-
PRO DUIS s.r.o.	-	IČO:	-

DUIS				DUIS S.R.O. Projektové a inženýrské služby Srbská 1546/21, 612 00 Brno E-mail: duis@duis.cz www.duis.cz	
Vypracoval: Ing. Jílková	Projektant:	Hl.ing.projektu: Ing. Vach <i>MS</i>	Tech. kontrola: Ing. Havlů <i>havl</i>		
Objednatel: Městys Luka nad Jihlavou		Investor: Městys Luka nad Jihlavou		Formát:	3 A4
Akce: LUKA NAD JIHLAVOU, ROZŠÍŘENÍ ČOV A ODKANALIZOVÁNÍ MÍSTNÍ ČÁSTI OTÍN				Datum:	10/2024
				Stupeň:	RDS
				Soubor:	—
				Měřítko:	1:20,5
Příloha: Objekt ČOV - nový - spodní stavba - zámečnický výrobek Z/9				Číslo zakázky: 1313	Č.přílohy: D.1.2- -2.1-5.3