


PŮDORYS - HORNÍ STAVBA

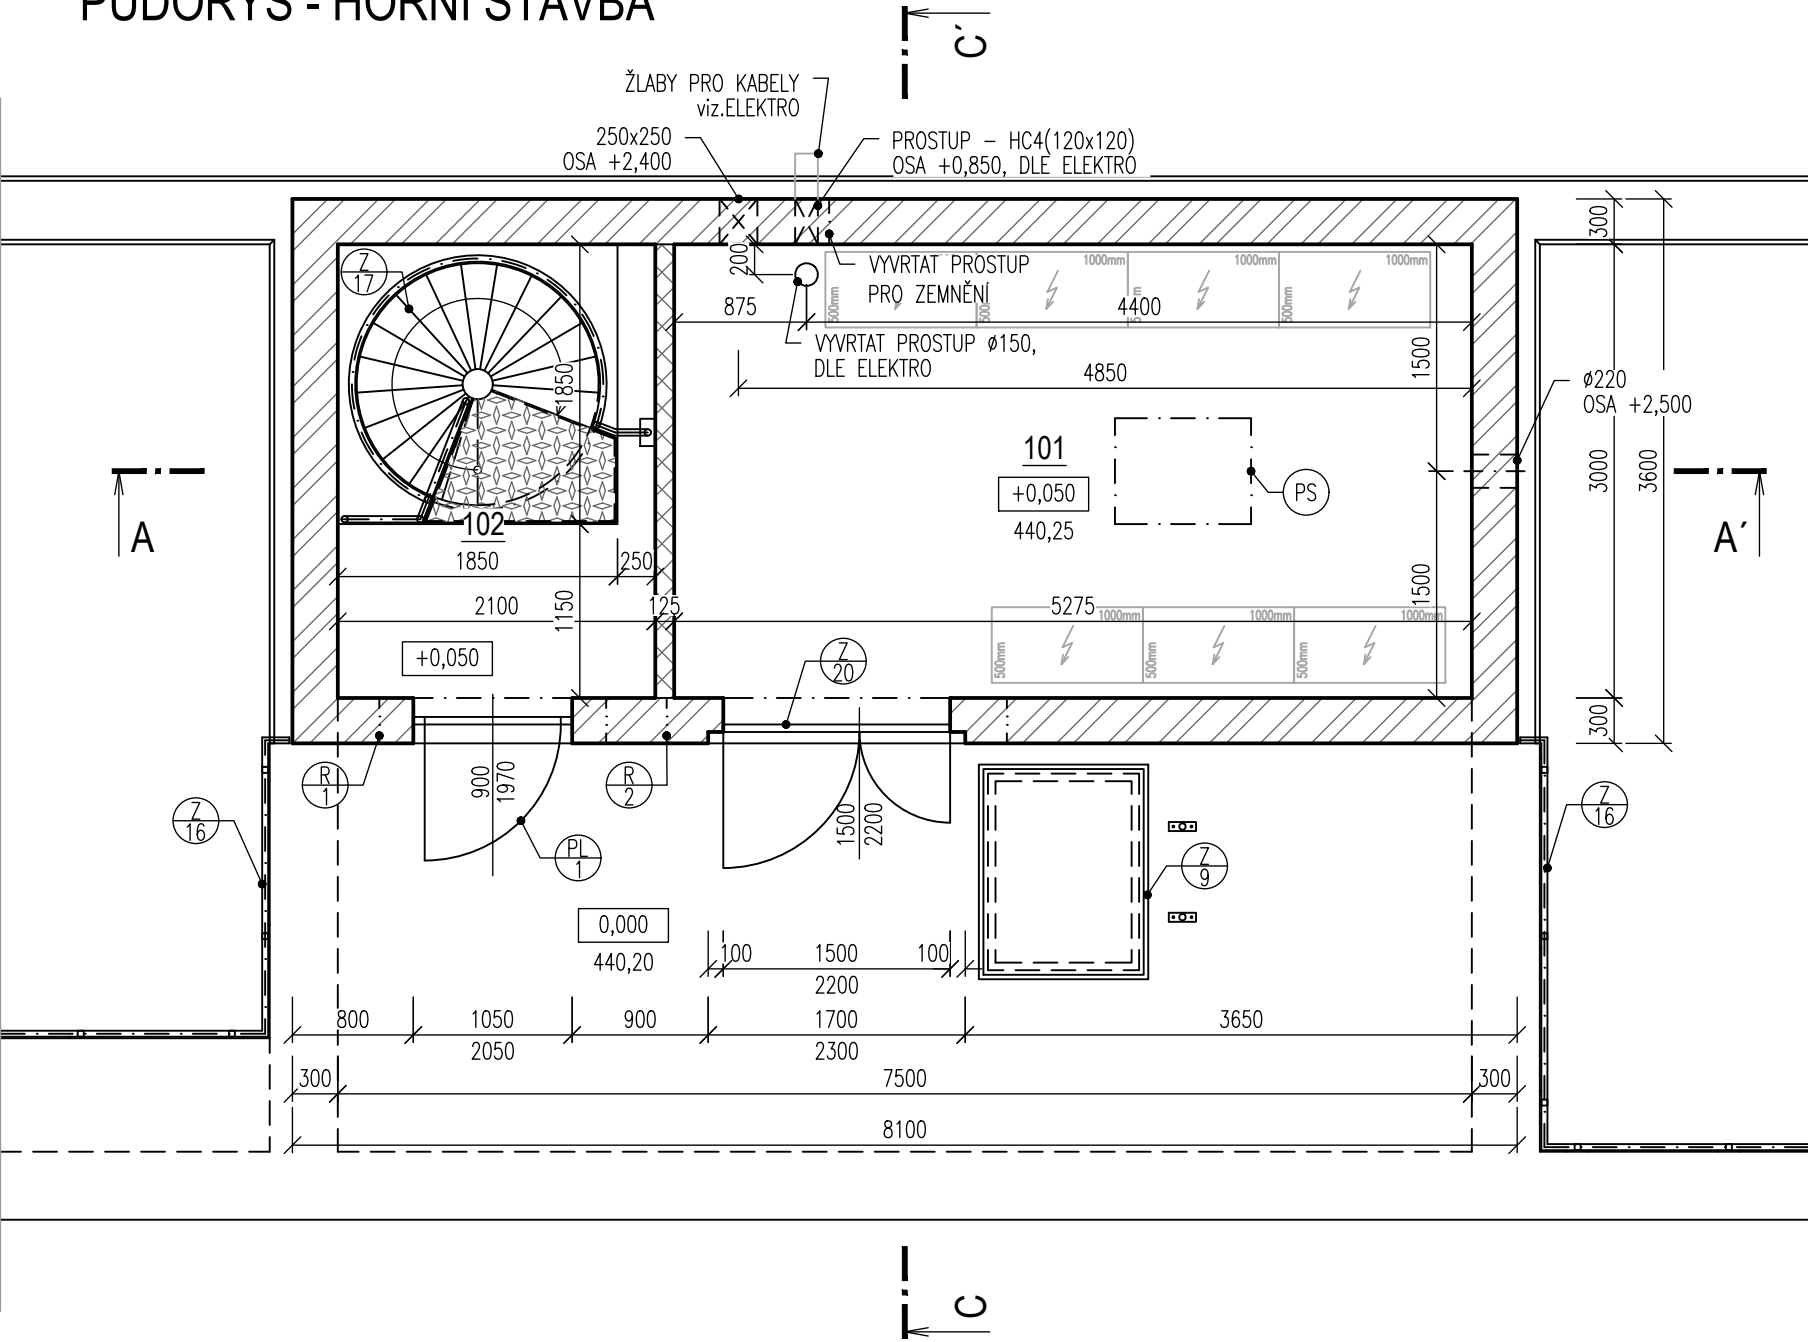

LEGENDA MÍSTNOSTÍ

OZN.	ÚČEL	PLOCHA [m²]	PODLAHA	POVRCH STĚN	POVRCH STROPU	POZNÁMKA
101	ROZVODNA	15,83	DLAŽBA, DIL. KOBEC	VÁPENNÁ OMÍTKA	SPÁROVACÍ TMEL+MALBA	SOKL, v=100MM
102	SCHODIŠTĚ	2,88	KER. DLAŽBA	VÁPENNÁ OMÍTKA	SPÁROVACÍ TMEL+MALBA	SOKL, v=100MM

LEGENDA MATERIÁLŮ

- KERAMICKÉ ZDIVO tl.300mm NA MALTU PRO TENKÉ SPÁRY,
Porotherm 30 Profi
- KERAMICKÉ ZDIVO tl.125mm NA MALTU PRO TENKÉ SPÁRY,
Porotherm 11,5 Profi


POZNÁMKA

- PS

PŮDNÍ STAHOVACÍ SCHODY ZATEPLENÉ 700x900mm – 1ks.
- R1

KERAMICKÝ PŘEKLAD Porotherm KP7, 70x238x1500mm – 4ks.
- R2

KERAMICKÝ PŘEKLAD Porotherm KP7, 70x238x2250mm – 4ks.

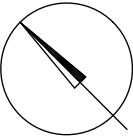

DOKUMENTACE STAVEBNÍCH OBJEKTŮ ČOV
DSO 202.2 Objekt ČOV - nový - horní stavba

±0,000=440,20m n.m., B.p.v.

Rev. č.	Datum	Schválil	Stručný popis změn

KOOPERACE V PROFESI	-	tel.:	-
-	-	e-mail:	-
PRO DUIS s.r.o.	-	IČO:	-

DUIS				DUIS S.R.O. Projektové a inženýrské služby Srbská 1546/21, 612 00 Brno E-mail: duis@duis.cz www.duis.cz			
Vypracoval: Ing. Jílková		Projektant:		Hl.ing.projektu: Ing. Vach <i>MJ</i>		Tech. kontrola: Ing. Havlí <i>Lu</i>	
Objednatel: Městys Luka nad Jihlavou			Investor: Městys Luka nad Jihlavou			Formát:	3 A4
AKce: LUKA NAD JIHLAVOU, ROZŠÍŘENÍ ČOV A ODKANALIZOVÁNÍ MÍSTNÍ ČÁSTI OTÍN						Datum:	10/2024
						Stupeň:	RDS
						Soubor:	—
						Měřítko:	1:50
						Příloha: Objekt ČOV - nový - horní stavba - půdorys	