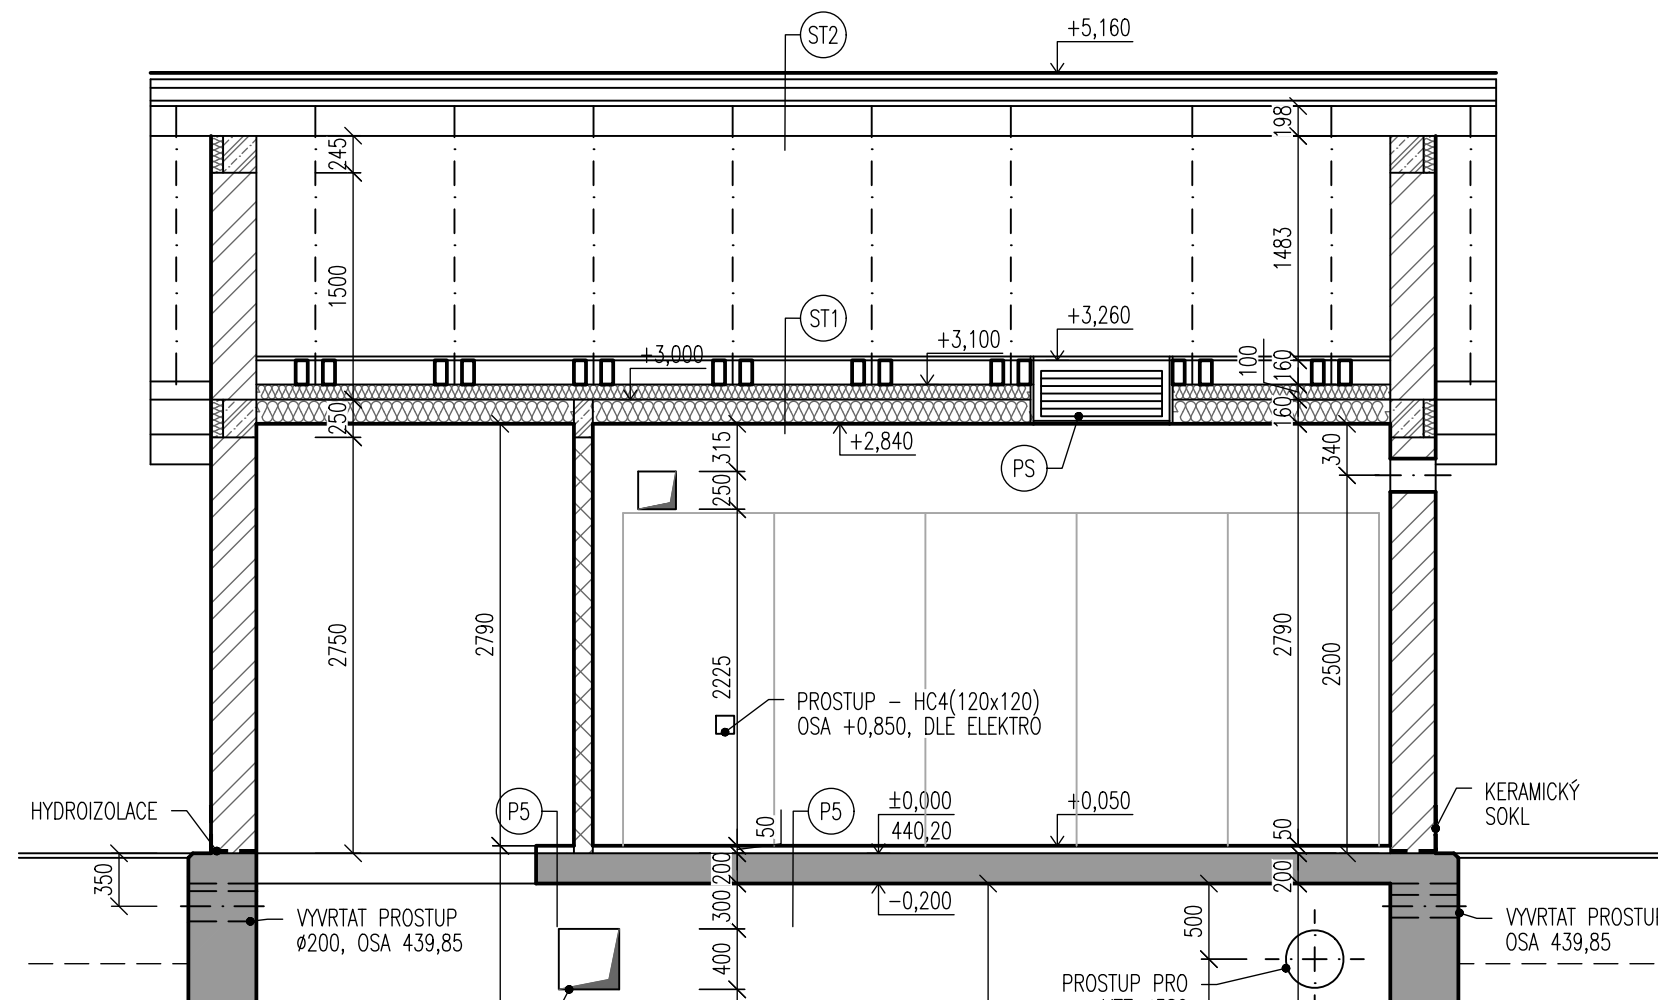
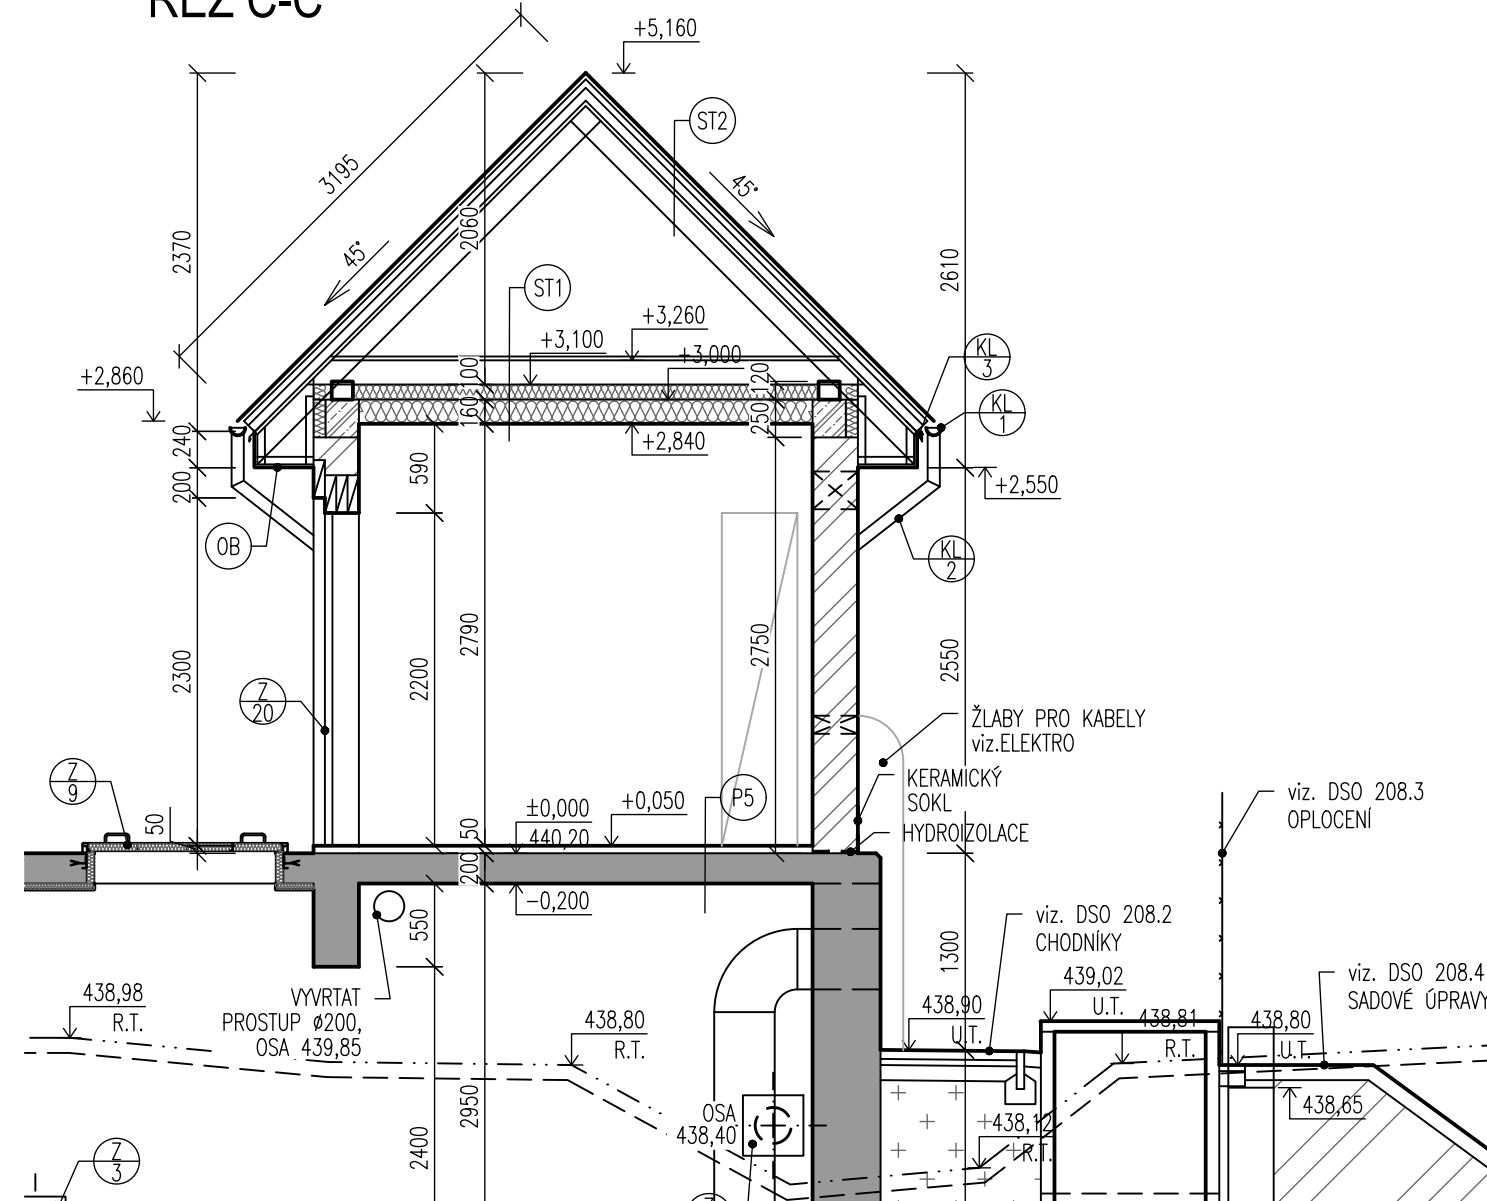


ŘEZ A-A'



ŘEZ C-C'



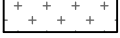
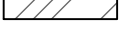
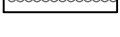
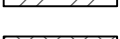
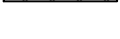
LEGENDA SKLADEB

- | | | |
|----|---|-------|
| P5 | ROZVODNÁ – PODLAHA | |
| | DILEKTRICKÝ KOBEREC | |
| | BETONOVÁ MAZANINA | 50MM |
| | ŽELEZOBETON C30/37 XA1, XC2-CL 0,40-Dmax.16 | |
| | max.PRŮSAK 35mm, DLE ČSN EN 12390-8 | 200MM |

- | | | |
|-----|---|-----------|
| ST1 | HORNÍ STAVBA – STROP | |
| | KONTROLNÍ LÁVKA | 25MM |
| | KLEŠTINY 80x160MM | 160MM |
| | PAROPROPUSTNÁ FÓLIE | |
| | TEPELNÁ IZOLACE – VÝPLŇ MEZI KONSTRUKCÍ SDK | 160+100MM |
| | PAROTĚSNÁ FÓLIE | |
| | SDK DESKA + KONSTRUKCE | |

- | | | |
|-----|---|-------|
| ST2 | HORNÍ STAVBA – STŘECHA | |
| | BETONOVÁ KRYTINA např.: Bramac MAX,
barva: cihlově červená | |
| | LAŽOVÁNÍ 60x40MM | 40MM |
| | KONTRALATĚ 40x60MM | 60MM |
| | DHV – FÓLIE např.: TOP RU RESISTANT | |
| | OSB DESKY | 25MM |
| | KROKEV 120x140MM | 140MM |

LEGENDA MATERIÁLŮ

- | | | |
|---|--|--|
|  | ŽELEZOBETON DNO: C30/37 XC2, XA1
STĚNY: C30/37 XC4, XF1, XA1 | STROP: C30/37 XC4, XF3, XA1
LÁVKY: C30/37 XC4, XF3, XA1 |
|  | ZPĚTNÝ ZÁSYP VHDNOU ZHUTNITELNOU ZEMINOU | |
|  | OHUMUSOVÁNÍ, OSETÍ TRAVNÍM SEMENEM | |
|  | PŮVODNÍ ZEMINA | |
|  | TEPELNÁ IZOLACE | |
|  | KERAMICKÉ ZDIVO tl.300mm NA MALTU PRO TENKÉ SPÁRY,
Porotherm 30 Profi | |
|  | KERAMICKÉ ZDIVO tl.125mm NA MALTU PRO TENKÉ SPÁRY,
Porotherm 11.5 Profi | |

POZNÁMKA

- ÚPRAVY POVRCHŮ ŽB A BETONOVÝCH PLOCH - POCHOZÍ ČÁSTI BETONOVÝCH KONSTRUKCÍ (STROP, LÁVKY) BUDOU OPATŘENY NÁTĚREM S PROTISKLUZOVOU ÚPRAVOU. POD TENTO NÁTĚR JE NUTNÉ PŘIPRAVIT BETONOVÝ PODKLAD BROUŠENÍM, viz. TECHNICKÁ ZPRÁVA.

- (PS) PŮDNÍ STAHOVACÍ SCHODY ZATEPLENÉ 700x900mm – 1ks.
- (OB) DŘEVĚNÉ PODBITÍ VČETNĚ NOSNÉ KONSTRUKCE A NÁTĚRU, 20,3m²
- (R1) KERAMICKÝ PŘEKLAD Porotherm KP7, 70x238x1500mm – 4ks.
- (R2) KERAMICKÝ PŘEKLAD Porotherm KP7, 70x238x2250mm – 4ks.



DOKUMENTACE STAVEBNÍCH OBJEKTŮ ČOV

DSO 202.2 Objekt ČOV - nový - horní stavba

±0,000=440,20m n.m., B.p.v.

Rev. č.	Datum	Schválí	Stručný popis změn

KOOPERACE V PROFESI	-	tel.: -
-	-	e-mail: -
PRO DUIS s.r.o.	-	IČO: -

				DUIS S.R.O. Projektové a inženýrské služby Srbská 1546/21, 612 00 Brno E-mail: duis@duis.cz www.duis.cz	
Vypracoval: Ing. Jilková	Projektant:	HL.ing.projektu: Ing. Vach <i>MS</i>	Tech. kontrola: Ing. Havlíč <i>Rad</i>		
Objednatel: Městys Luka nad Jihlavou		Investor: Městys Luka nad Jihlavou		Formát:	3 A4
Akce: LUKA NAD JIHLAVOU, ROZŠÍŘENÍ ČOV A ODKANALIZOVÁNÍ MÍSTNÍ ČÁSTI OTÍN				Datum:	10/2024
				Stupeň:	RDS
				Soubor:	—
				Měřítko:	1:50
Přiloha: Objekt ČOV - nový - horní stavba - řez A-A', C-C'				Číslo zakázky: 1313	Č.přilohy: D.1.2- -2.2-1.2