



PŮDORYS - HORNÍ STAVBA

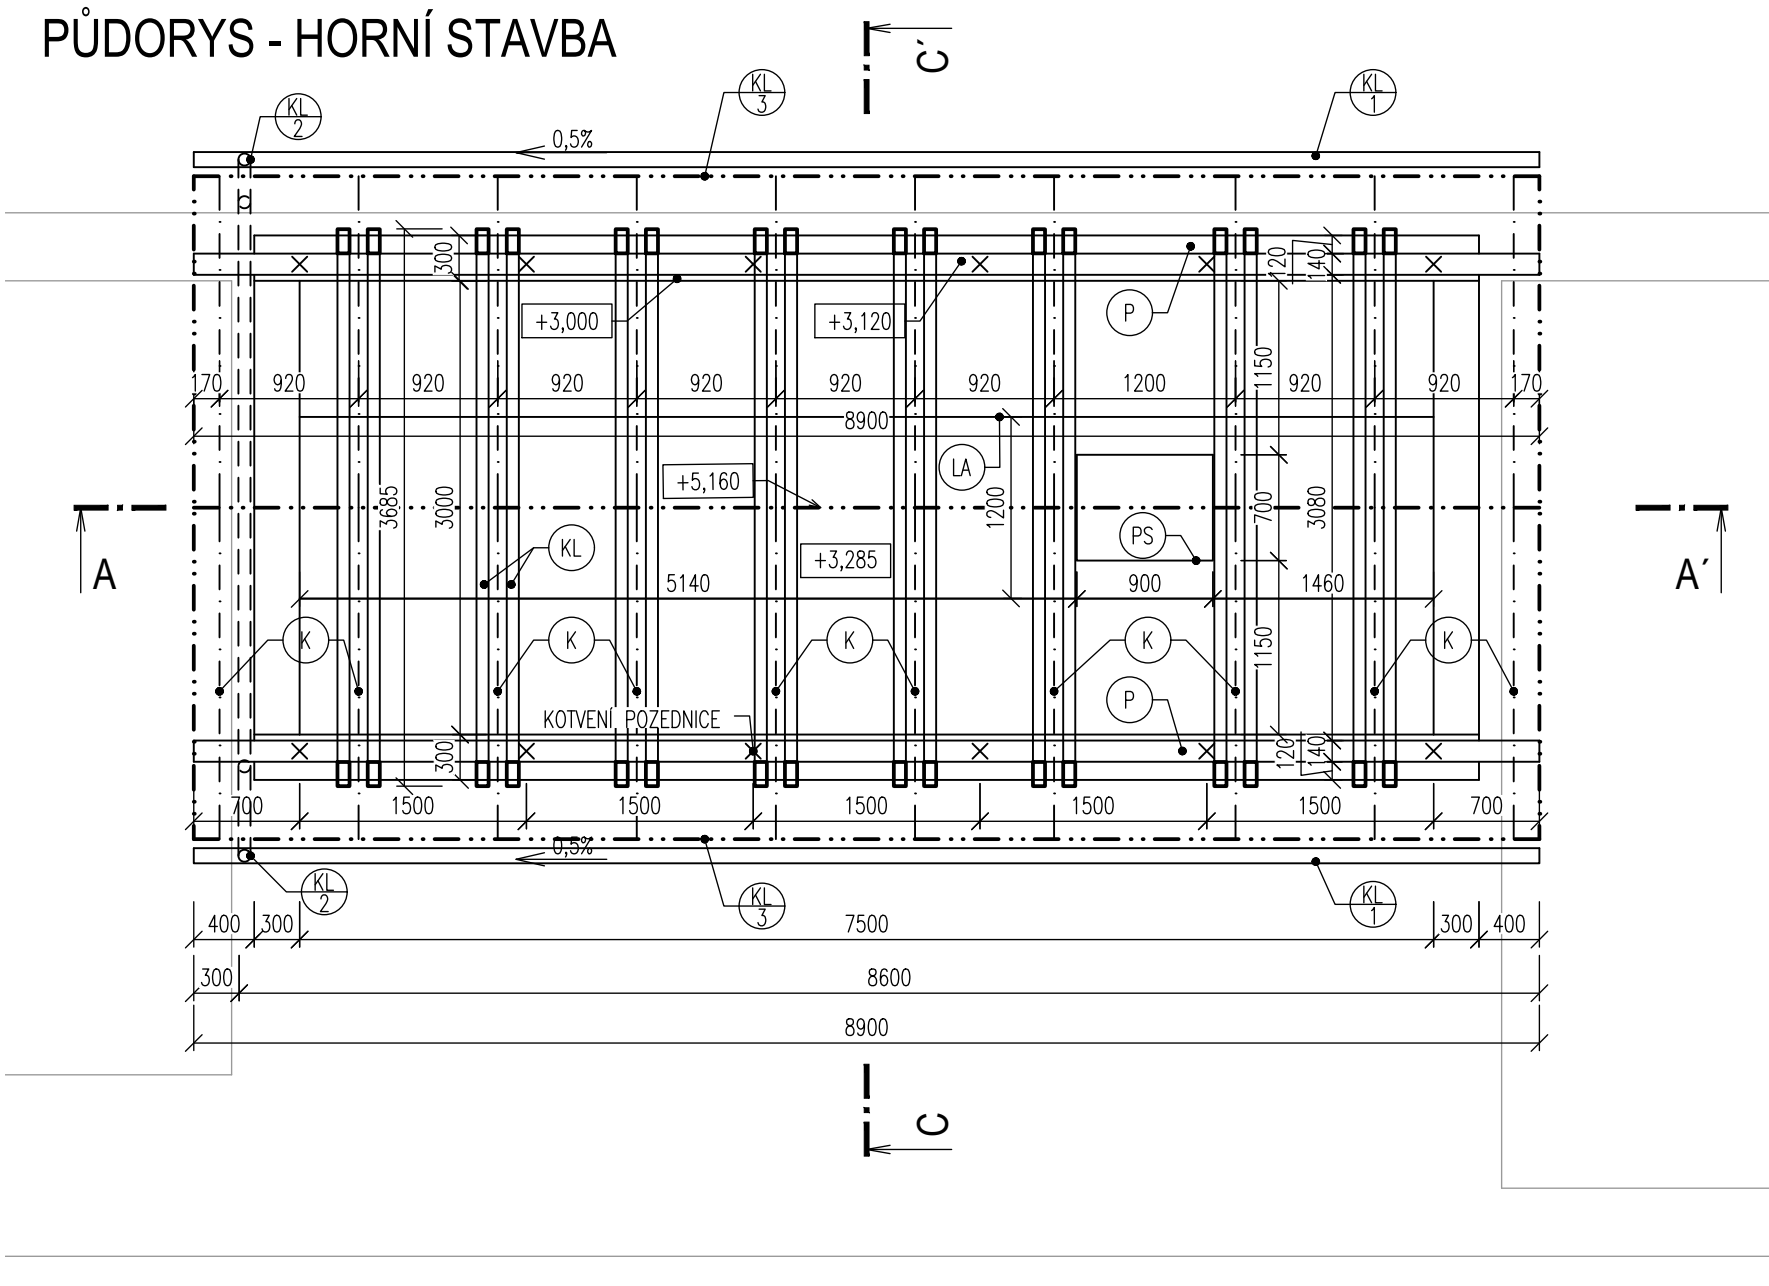

ŘEZ C-C'

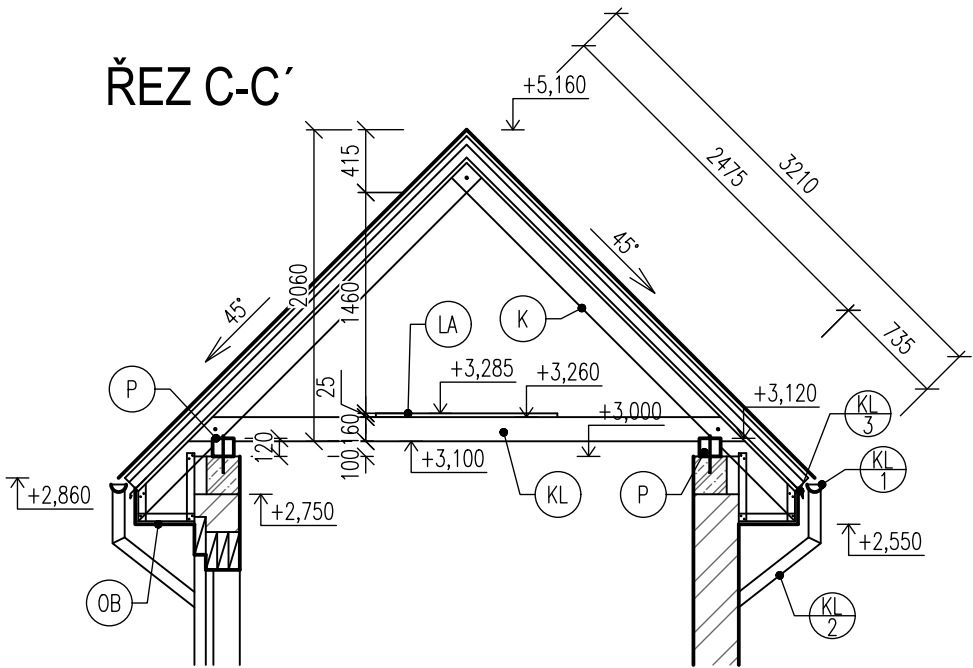


LEGENDA MATERIÁLŮ

- KERAMICKÉ ZDIVO tl.300mm NA MALTU PRO TENKÉ SPÁRY, Porotherm 30 Profi
- KERAMICKÉ ZDIVO tl.125mm NA MALTU PRO TENKÉ SPÁRY, Porotherm 11,5 Profi
- ŽELEZOBEOTNOVÝ VENĚC C20/25

POZNÁMKA

- SKUTEČNÁ PLOCHA STŘECHY 57,15m²
- VEŠKERÉ TESAŘSKÉ KONSTRUKCE BUDOU IMPREGNOVÁNY DVOJNÁSOBNÝM NÁTĚREM
- KOTVENÍ POZEDNICE – CHEMICKÁ KOTVA PO 1,5m ZÁVITOVÁ TYČ Ø12/400mm+PODLOŽKA+MATKA – 12ks
- KOTVENÍ KROKVÍ NA POZEDNICI POMOCÍ OCELOVÉ PÁSOVINY 30x3–650mm (0,47kg/ks), CELKEM 20ks
- PLOCHA BEDNĚNÍ 57,15m²

- OB DŘEVĚNÉ PODBITÍ VČETNĚ NOSNÉ KONSTRUKCE A NÁTĚRU, 20,3m².
- LA POCHOZÍ LÁVKA š.1200mm, OSB DESKY TL.25mm, 9,0m².

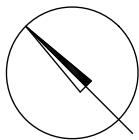


DOKUMENTACE STAVEBNÍCH OBJEKTŮ ČOV
DSO 202.2 Objekt ČOV - nový - horní stavba

±0,000=440,20m n.m., B.p.v.

Rev. č.	Datum	Schválil	Stručný popis změn

KOOPERACE V PROFESI	-	tel.:	-
-	-	e-mail:	-
PRO DUIS s.r.o.	-	IČO:	-

ŘEZ A-A'

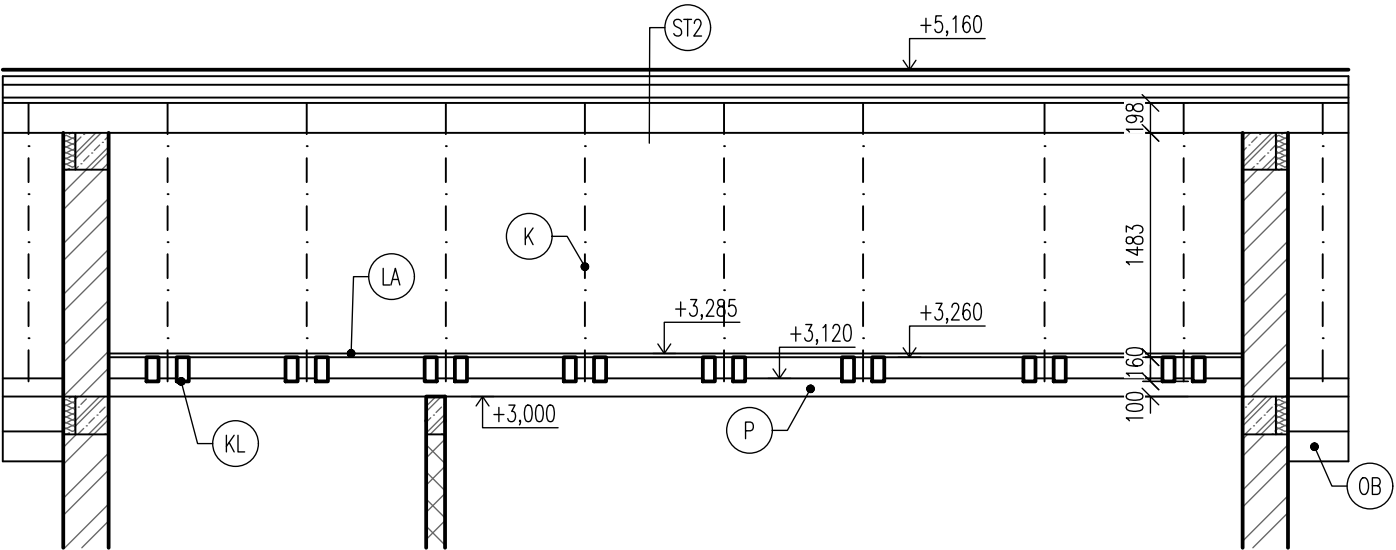

VÝKAZ ŘEZIVA

OZN.	PRVEK	PROFIL [m]		DÉLKA [m]	POČET	OBJEM [m ³]
		šířka	výška			
P	POZEDNICE	0,14	0,12	8,90	2	0,30
KL	KLEŠTINY	0,08	0,16	3,69	16	0,75
K	KROKEV	0,12	0,14	3,21	10	0,54
KR	KONTRALATĚ	0,04	0,06	3,21	10	0,08
LT	LAŤOVÁNÍ	0,06	0,04	8,9	2,7 ks/m ²	0,39
CELKEM						2,06



DUIS s.r.o.
Projektové a inženýrské služby
Srbská 1546/21, 612 00 Brno
E-mail: duis@duis.cz
www.duis.cz

Vypracoval: Ing. Jílková	Projektant:	Hl.ing.projektu: Ing. Vach (rus)	Tech. kontrola: Ing. Havlík
Objednatel: Městys Luka nad Jihlavou		Investor: Městys Luka nad Jihlavou	
Akce: LUKA NAD JIHLAVOU, ROZŠÍŘENÍ A ODKANALIZOVÁNÍ MÍSTNÍ ČÁSTI OTÍN		Formát:	3 A4
		Datum:	10/2024
		Stupeň:	RDS
		Soubor:	–
		Měřítko:	1:50
Příloha: Objekt ČOV - nový - horní stavba - výkres krovu		Číslo zakázky: 1313	Č.přílohy: D.1.2- -2.2-1.3