



PŮDORYS STŘECHY

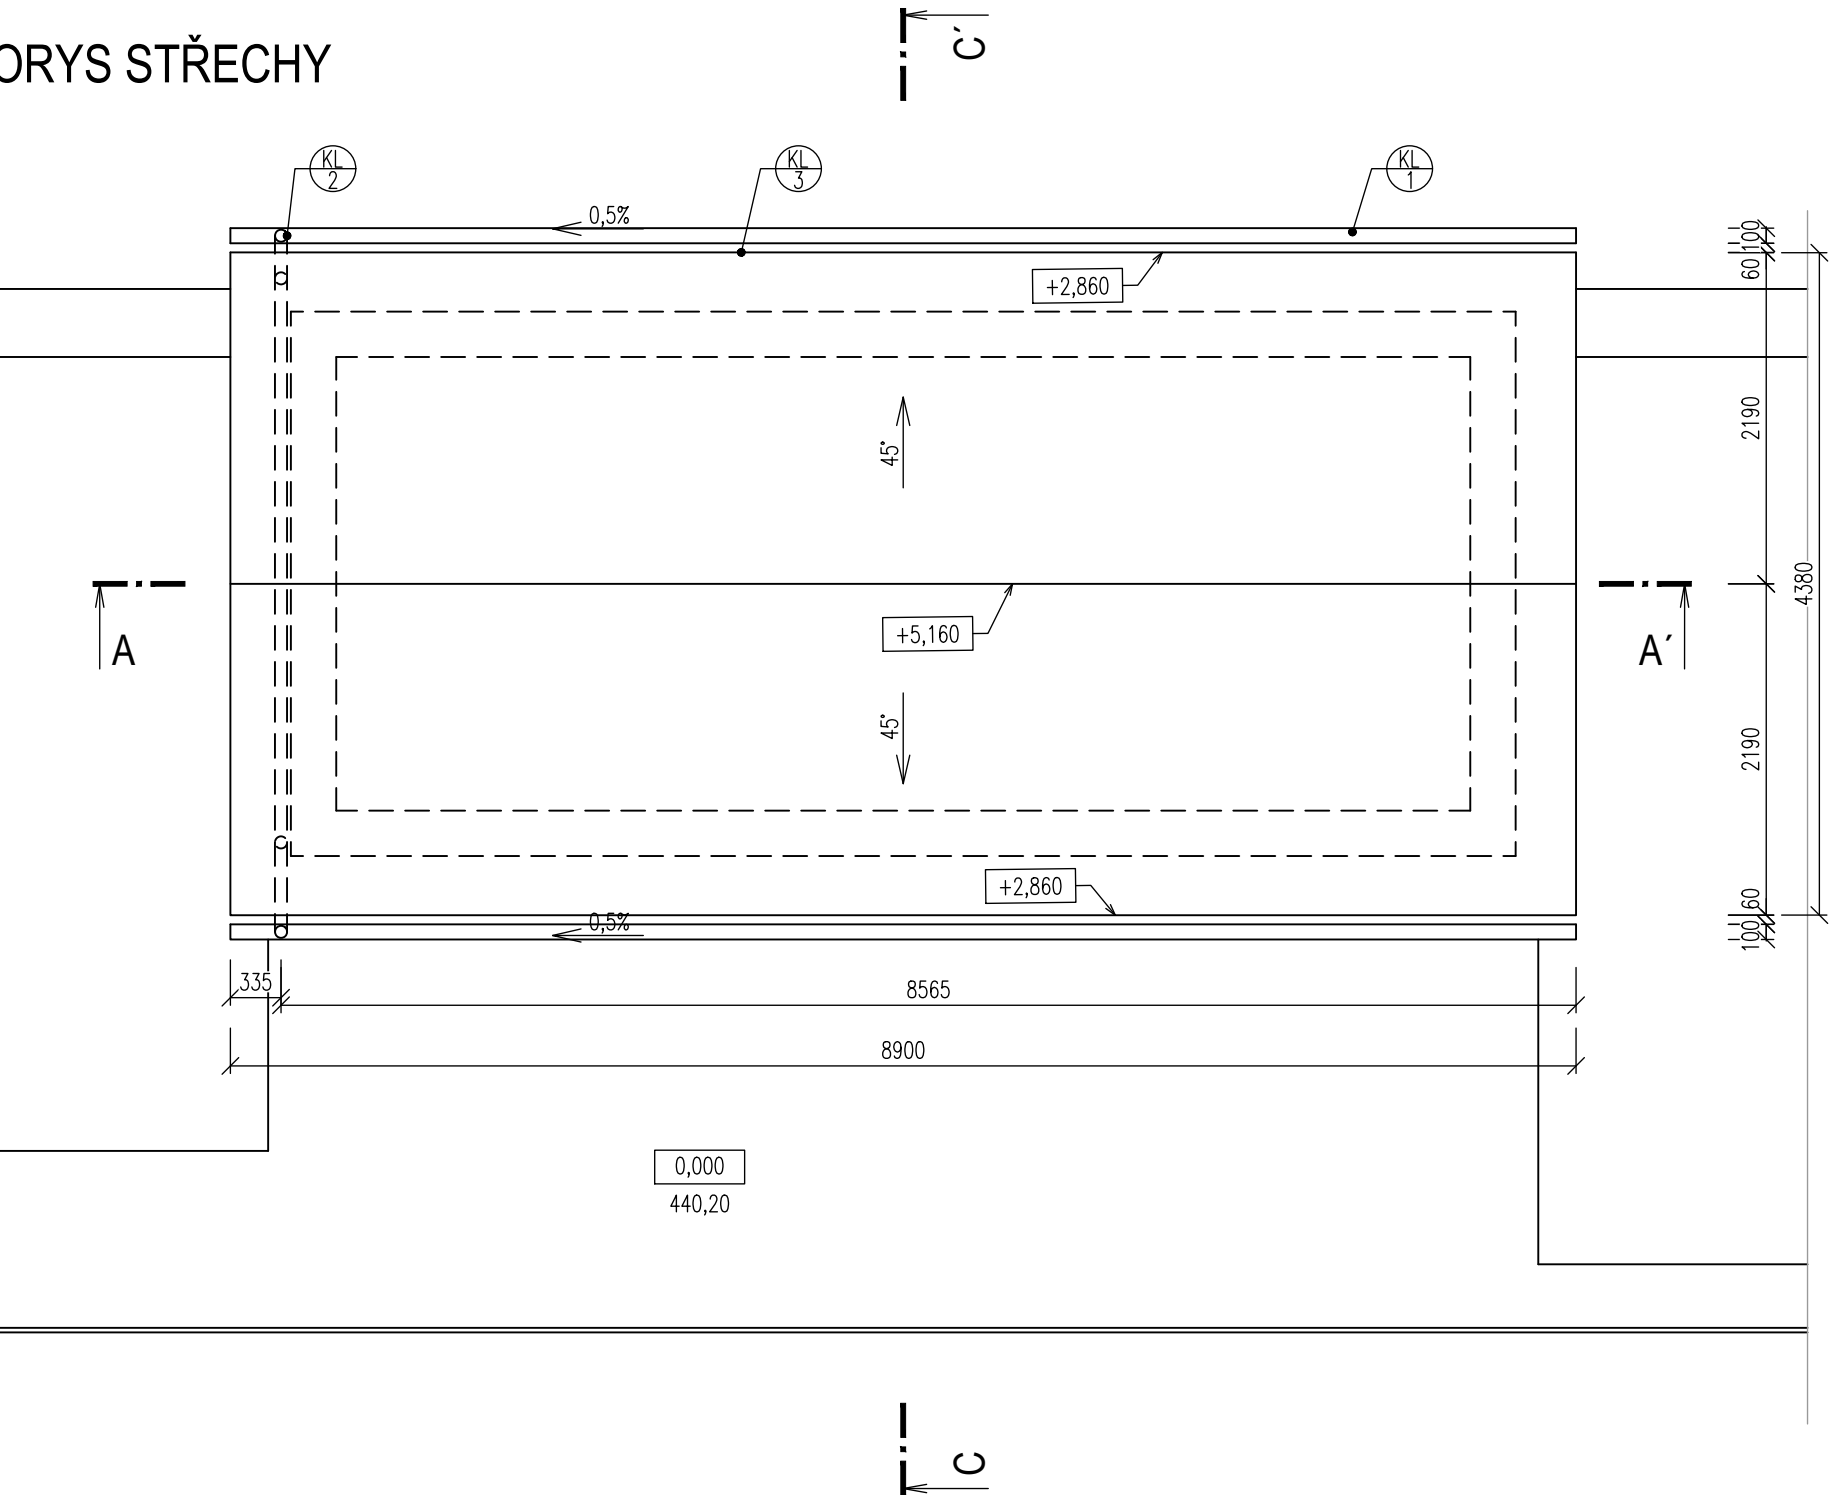

POZNÁMKA

- SKUTEČNÁ PLOCHA STŘECHY 57,15m²
- PŮDORYSNÁ PLOCHA STŘECHY 39,00m²
- UKONČENÍ STŘECHY KRAJOVOU TAŠKOU
- CELKOVÁ DÉLKA STŘECHY BUDE PŘÍZPŮSOBENA KONKRÉTNÍMU TYPU TAŠEK
- HROMOSVOD viz. DOKUMENTACE TECHNICKÝCH A TECHNOLOGICKÝCH ZAŘÍZENÍ
- ČOV – ELEKTROTECHNICKÁ ČÁST D.2.2

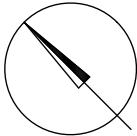

DOKUMENTACE STAVEBNÍCH OBJEKTŮ ČOV
DSO 202.2 Objekt ČOV - nový - horní stavba

±0,000=440,20m n.m., B.p.v.

Rev. č.	Datum	Schválil	Stručný popis změn

KOOPERACE V PROFESI	-	tel.:	-
-	-	e-mail:	-
PRO DUIS s.r.o.	-	IČO:	-

		DUIS S.R.O. Projektové a inženýrské služby Srbská 1546/21, 612 00 Brno E-mail: duis@duis.cz www.duis.cz	
Vypracoval: Ing. Jílková	Projektant:	Hl.ing.projektu: Ing. Vach <i>MS</i>	Tech. kontrola: Ing. Havlík <i>KL</i>
Objednatel: Městys Luka nad Jihlavou		Investor: Městys Luka nad Jihlavou	
Akce: LUKA NAD JIHLAVOU, ROZŠÍŘENÍ A ODKANALIZOVÁNÍ MÍSTNÍ ČÁSTI OTÍN		Formát:	3 A4
		Datum:	10/2024
		Stupeň:	RDS
		Soubor:	—
		Měřítko:	1:50
Příloha: Objekt ČOV - nový - horní stavba - výkres střechy		Číslo zakázky: 1313	Č.přílohy: D.1.2- -2.2-1.4