




POHLED OD SEVEROVÝCHODU

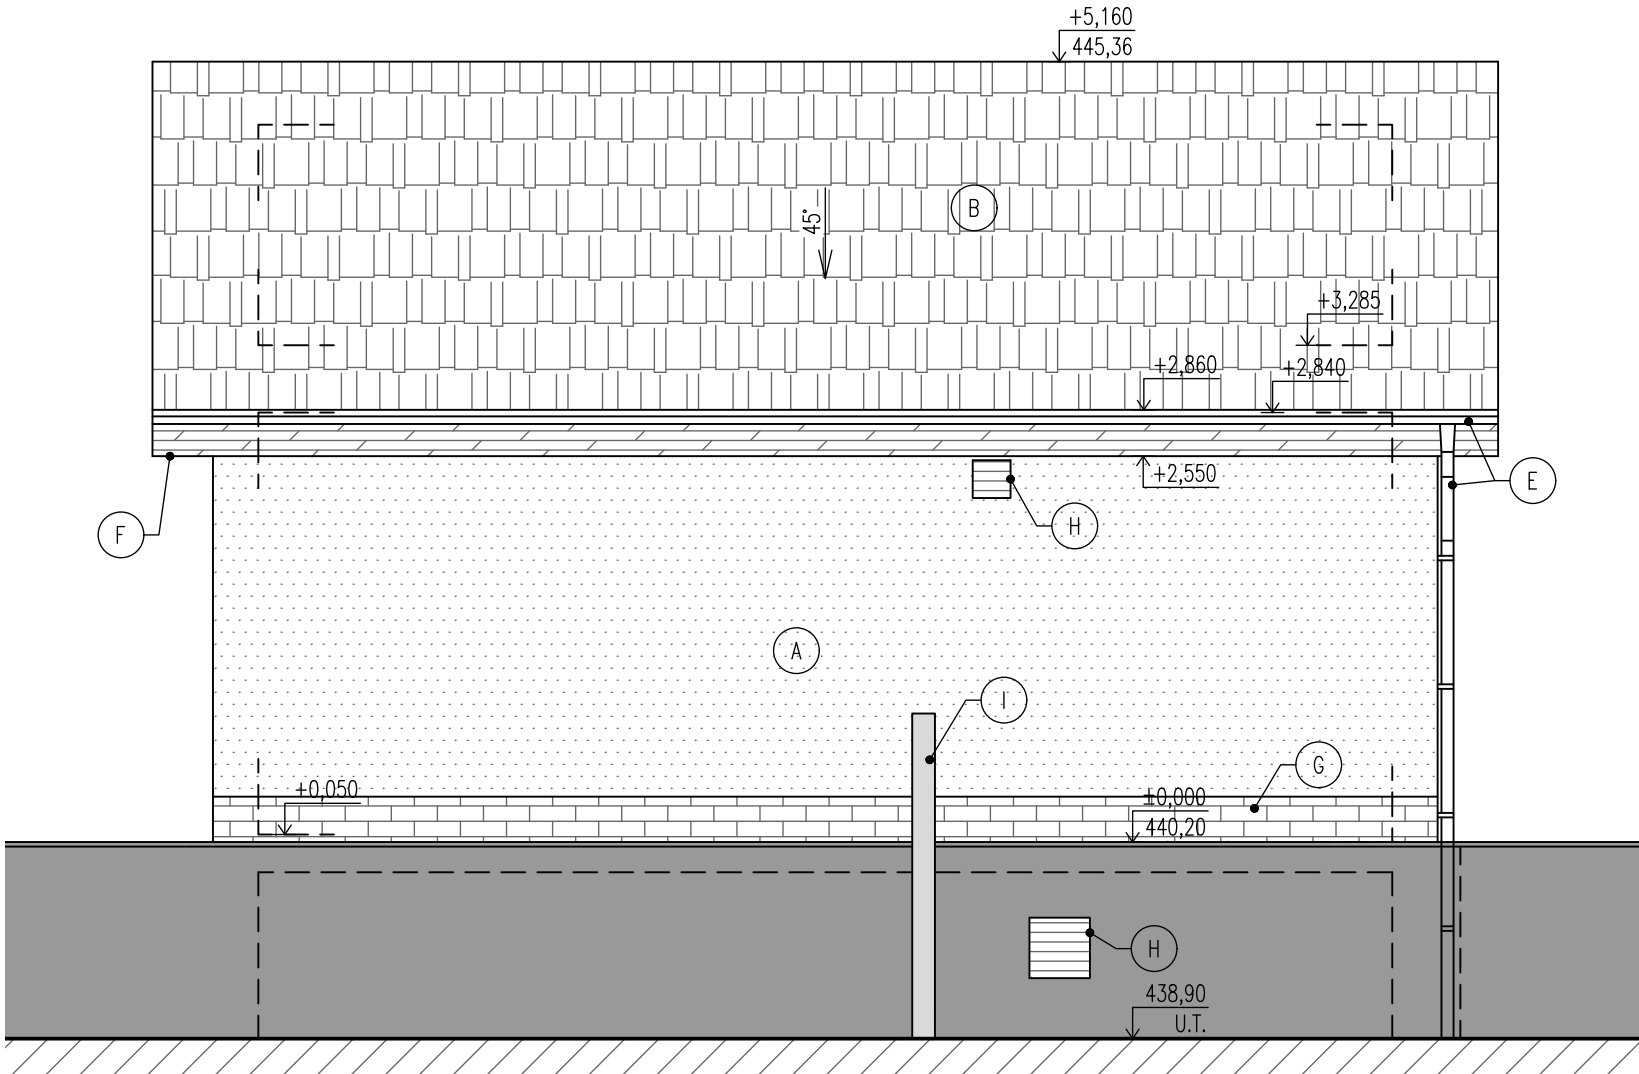

POHLED OD JIHOZÁPADU

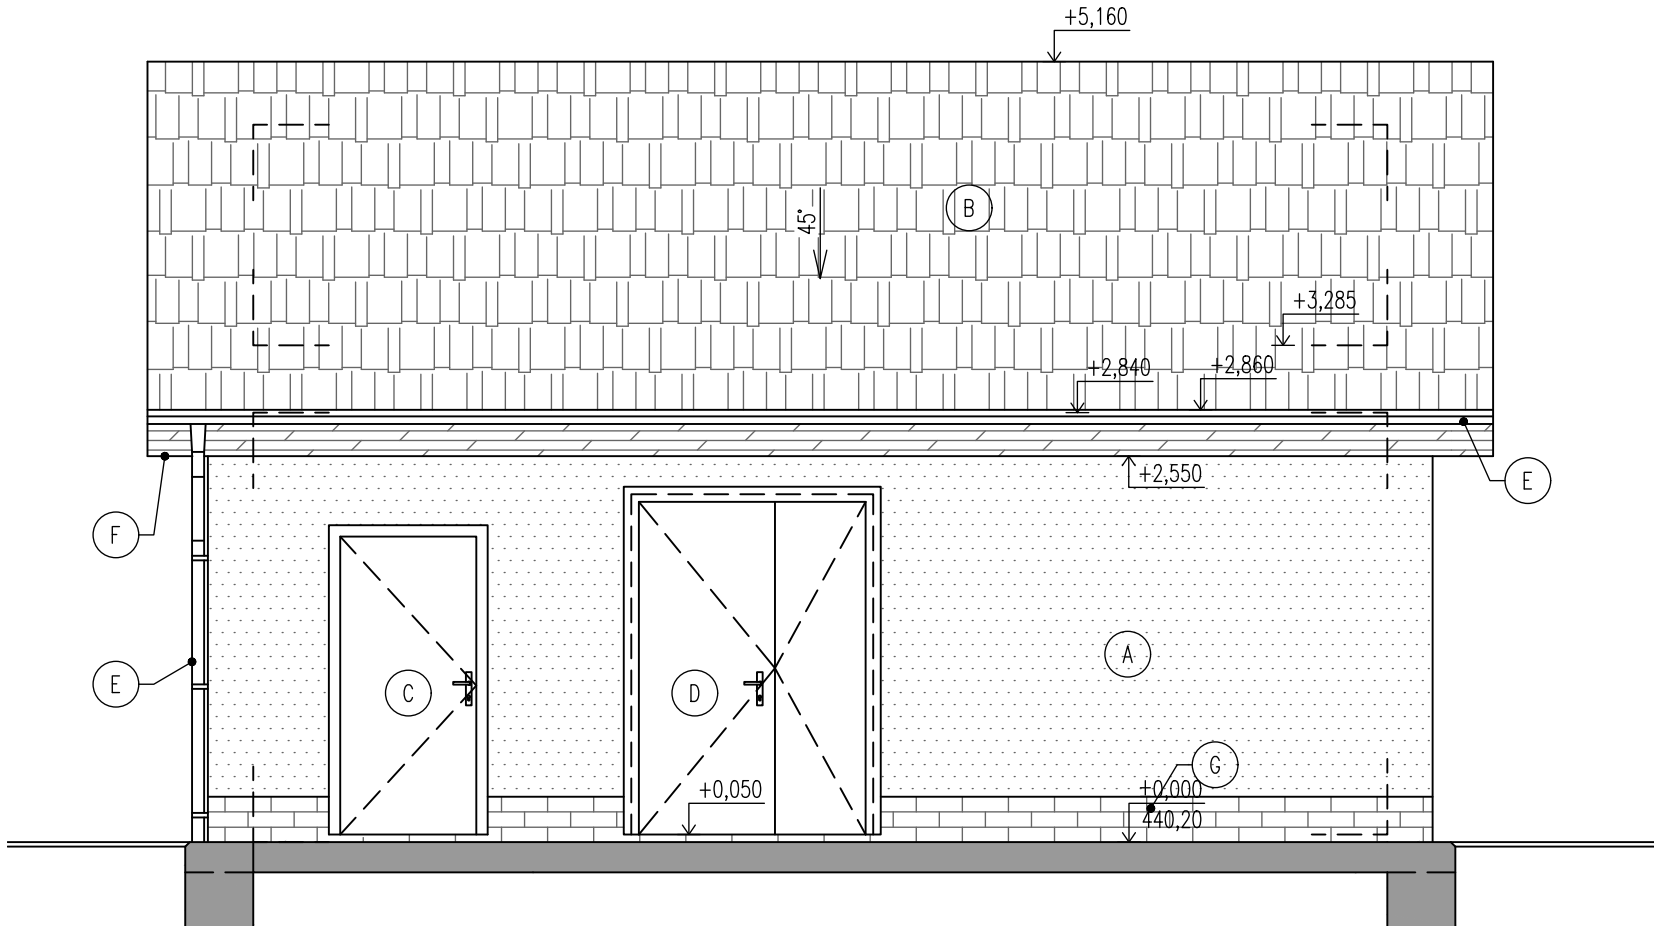

POHLED OD SEVEROZÁPADU

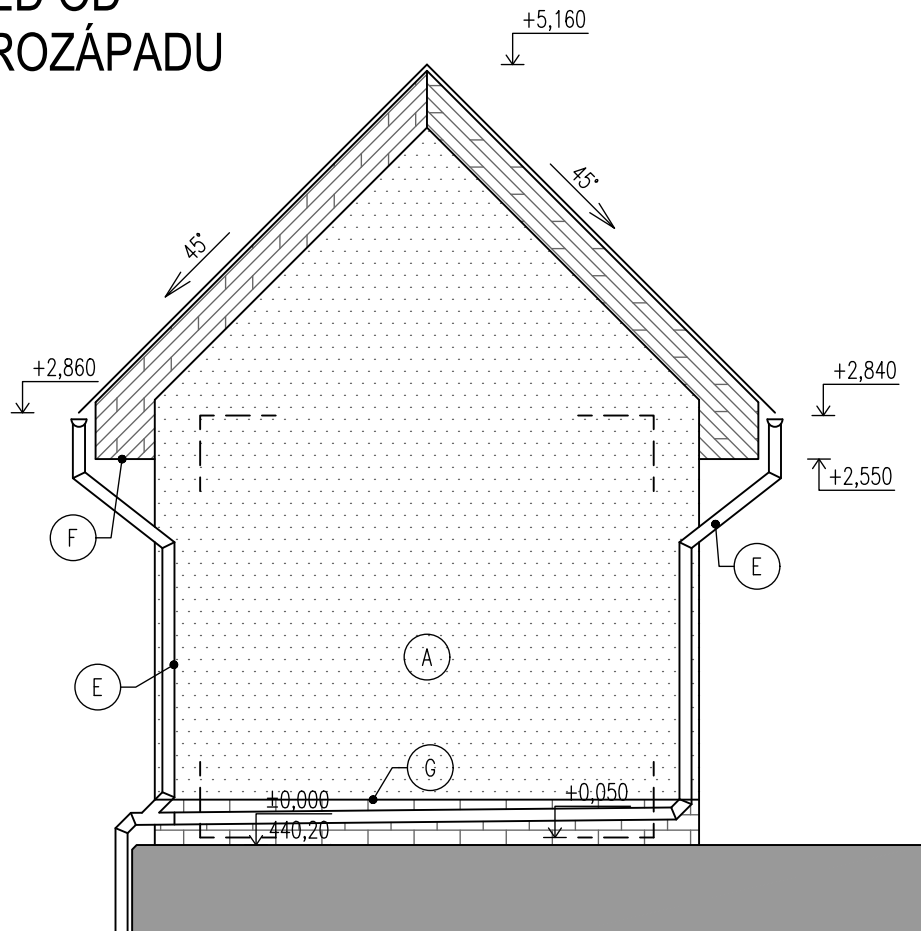

LEGENDA

- A VNĚJŠÍ SYSTÉMOVÁ OMÍTKA + FASÁDNÍ NATĚR
- B BETONOVÁ STŘEŠNÍ KRYTINA, BARVA: CIHLOVĚ ČERVENÁ
- C PLASTOVÉ VSTUPNÍ DVEŘE, BARVA: BILÁ
- D OCELOVÉ VRATA S TEPELNĚ IZOLAČNÍ VÝPLNÍ
- E KLEMPÍŘSKÉ VÝROBKY Z POZINKOVANÉHO PLECHU S POVRCHOVOU ÚPRAVOU Z VÝROBY
- F DŘEVĚNÉ PODBITÍ
- G KERAMICKÝ MRAZUVDORNÝ SOKL
- H PROSTUP PRO VZT, PROTIDEŠŤOVÁ MŘÍŽKA
- I PROSTUP PRO ELEKTRO, ZAKRYTÍ KABELOVÉ TRASY



DOKUMENTACE STAVEBNÍCH OBJEKTŮ ČOV
DSO 202.2 Objekt ČOV - nový - horní stavba

±0,000=440,20m n.m., B.p.v.

Rev. č.	Datum	Schválil	Stručný popis změn

KOOPERACE V PROFESI	-	tel.:	-
-	-	e-mail:	-
PRO DUIS s.r.o.	-	IČO:	-

DUIS		DUIS S.R.O. Projektové a inženýrské služby Srbská 1546/21, 612 00 Brno E-mail: duis@duis.cz www.duis.cz	
Vypracoval: Ing. Jílková	Projektant:	Hl.ing.projektu: Ing. Vach/MS	Tech. kontrola: Ing. Havlík
Objednatel: Městys Luka nad Jihlavou		Investor: Městys Luka nad Jihlavou	
Akce: LUKA NAD JIHLAVOU, ROZŠÍŘENÍ ČOV A ODKANALIZOVÁNÍ MÍSTNÍ ČÁSTI OTÍN		Formát:	3 A4
		Datum:	10/2024
		Stupeň:	RDS
		Soubor:	-
Příloha: Objekt ČOV - nový - horní stavba - pohledy		Měřítko:	1:50
		Číslo zakázky: 1313	Č.přílohy: D.1.2- -2.2-1.5