




3

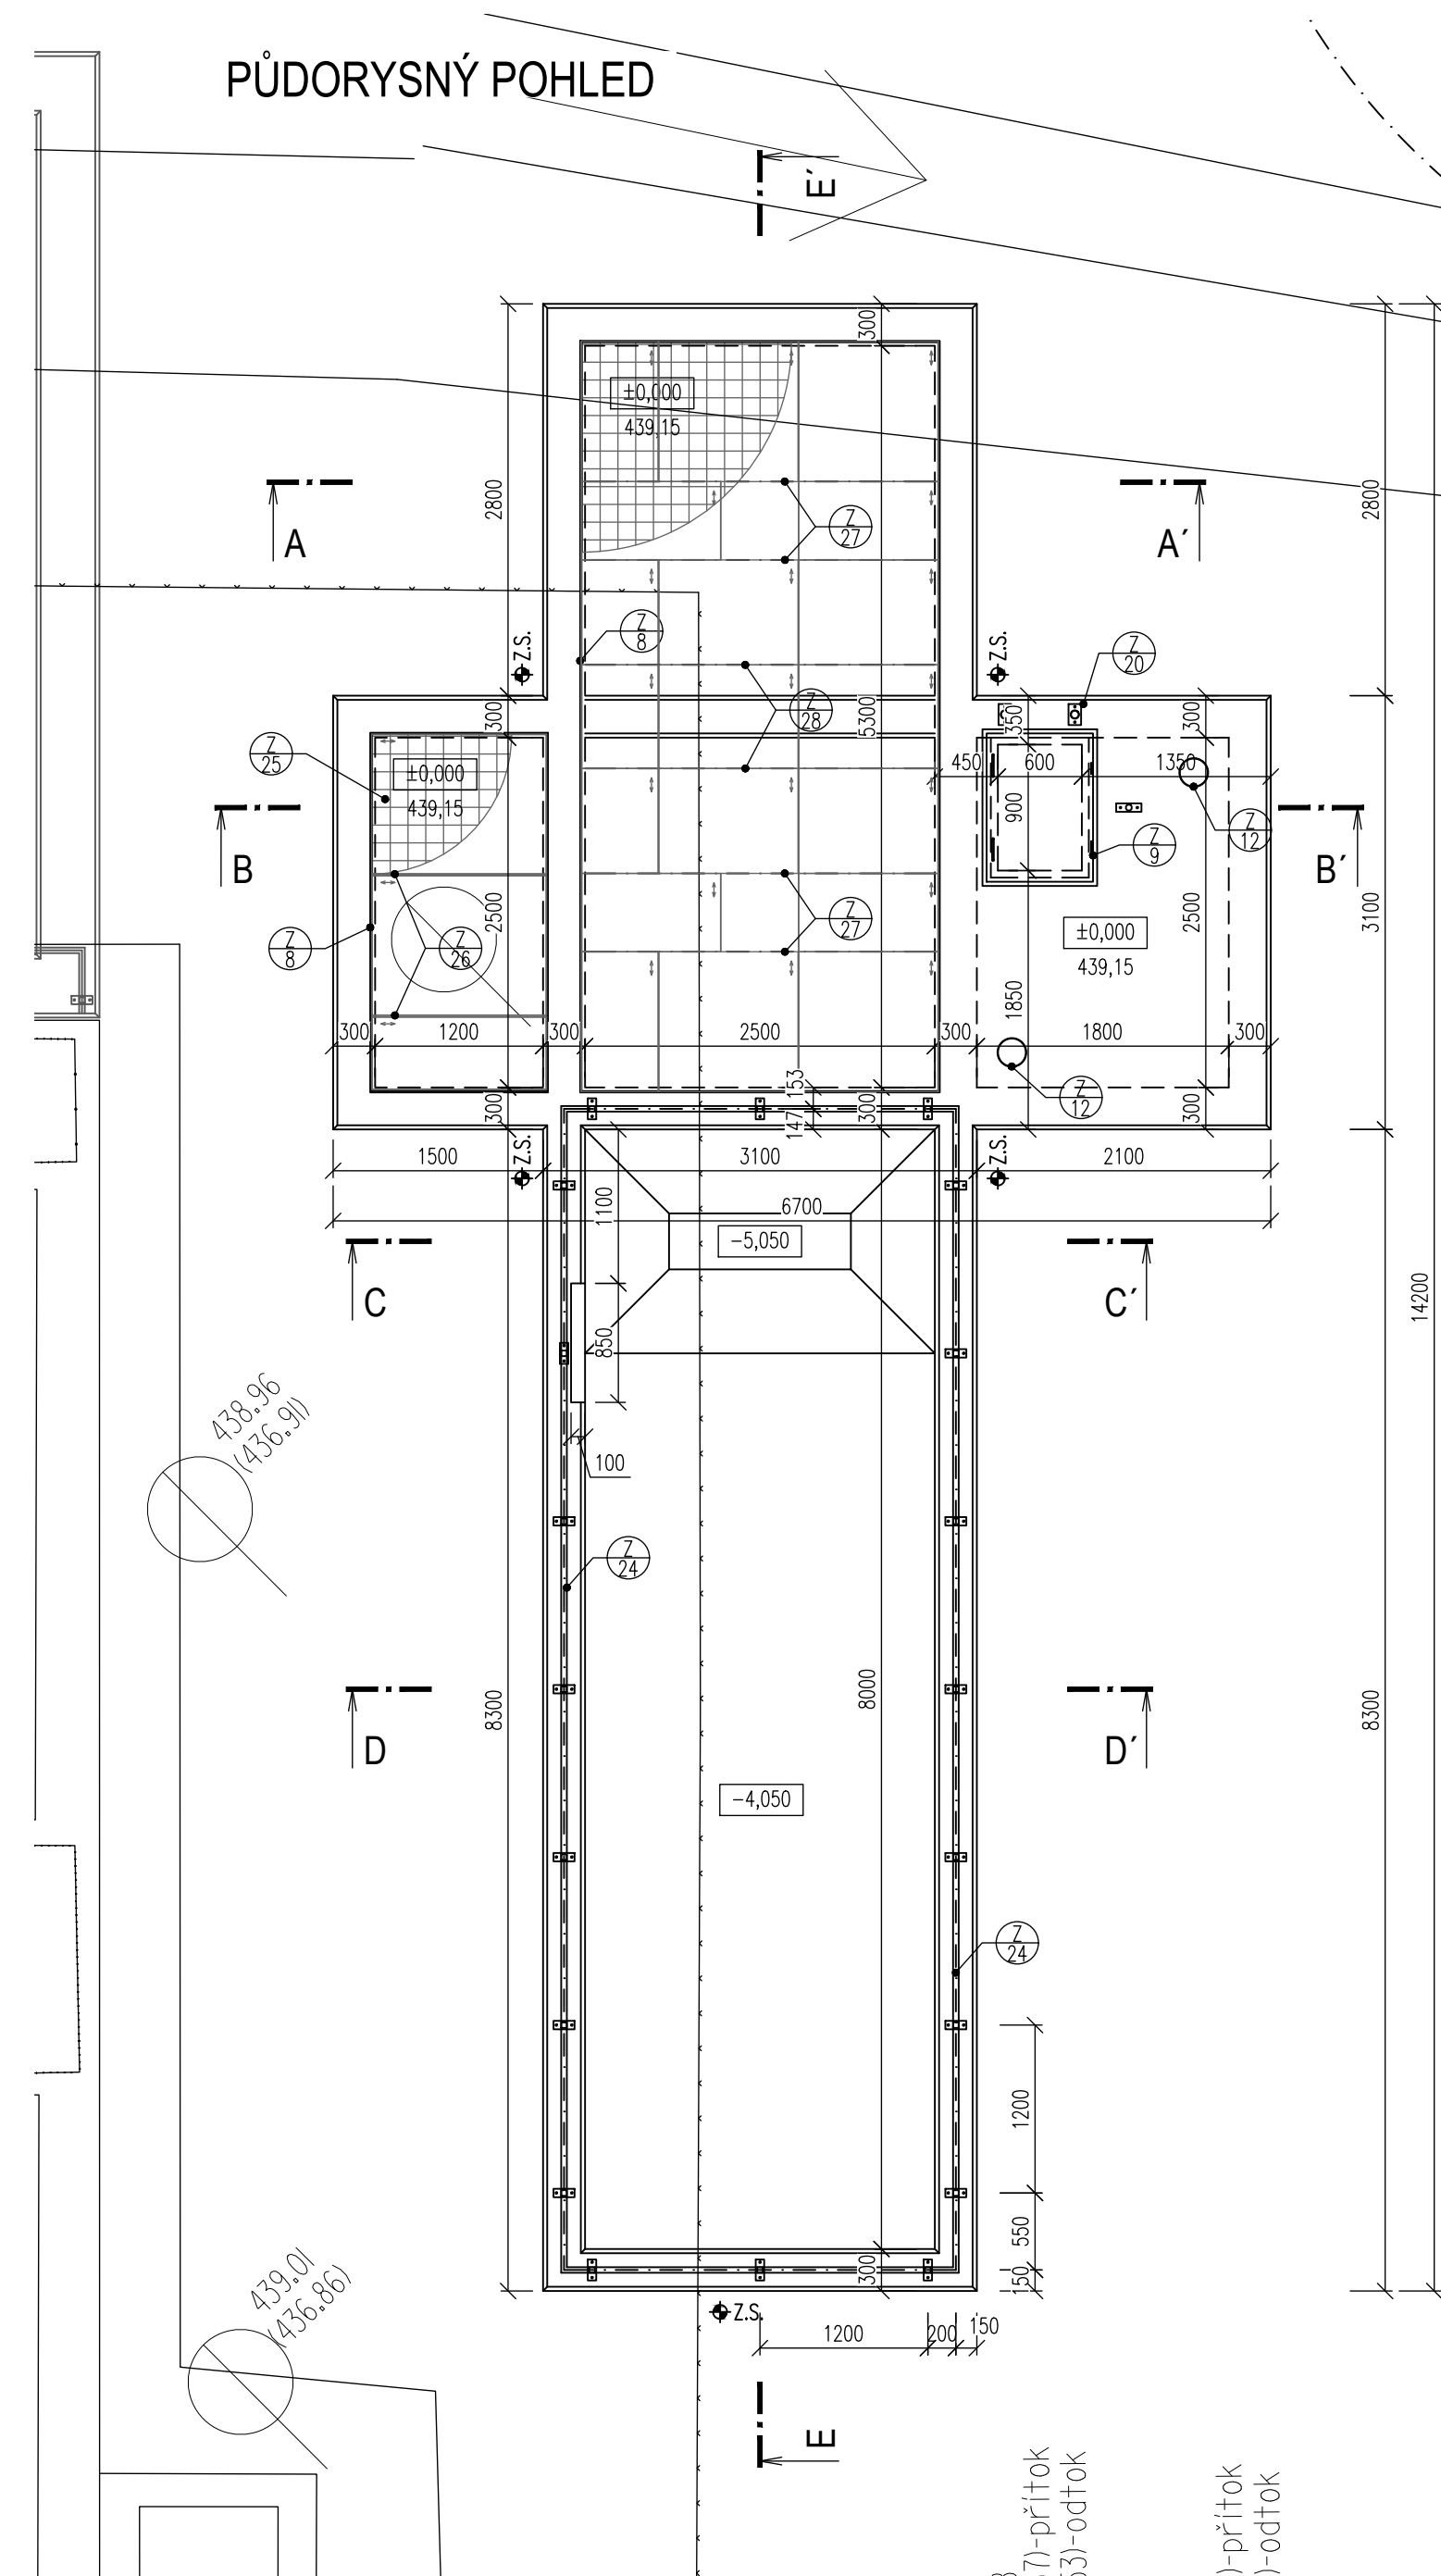


50 E.

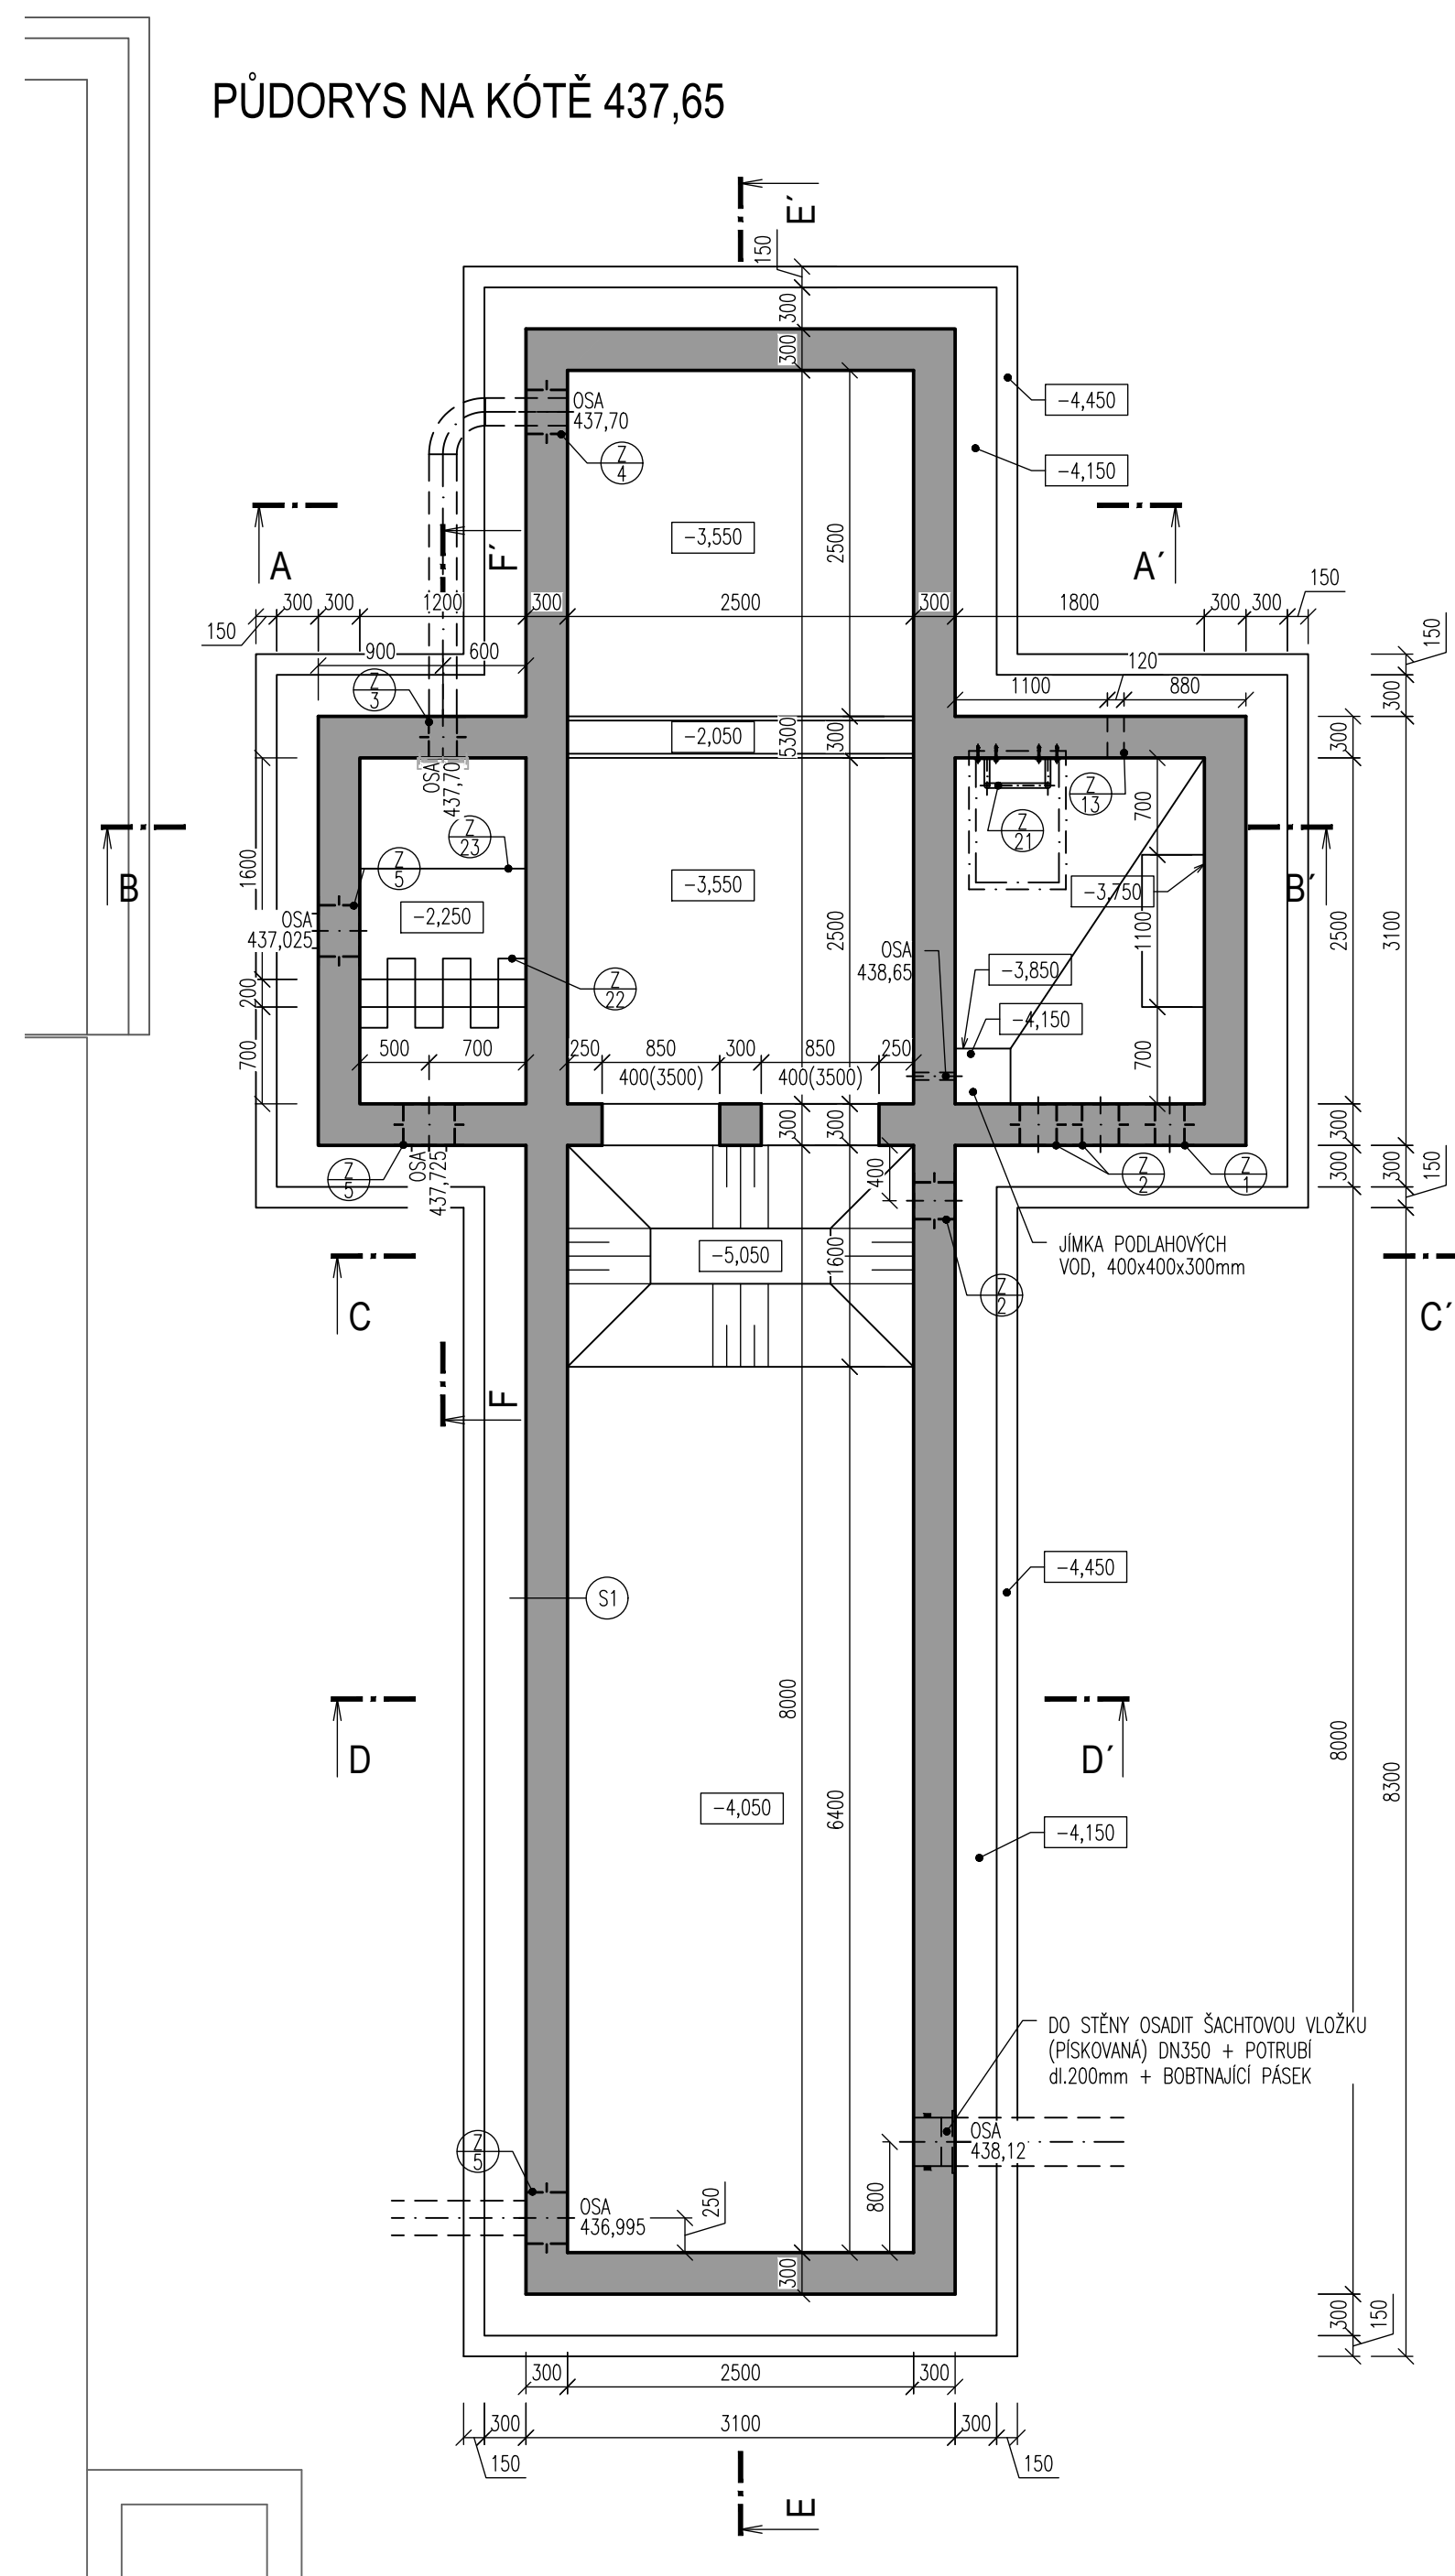

A vertical wall is shown on the left. A horizontal arrow labeled E' points to the left, originating from a point at height h from the base of the wall.

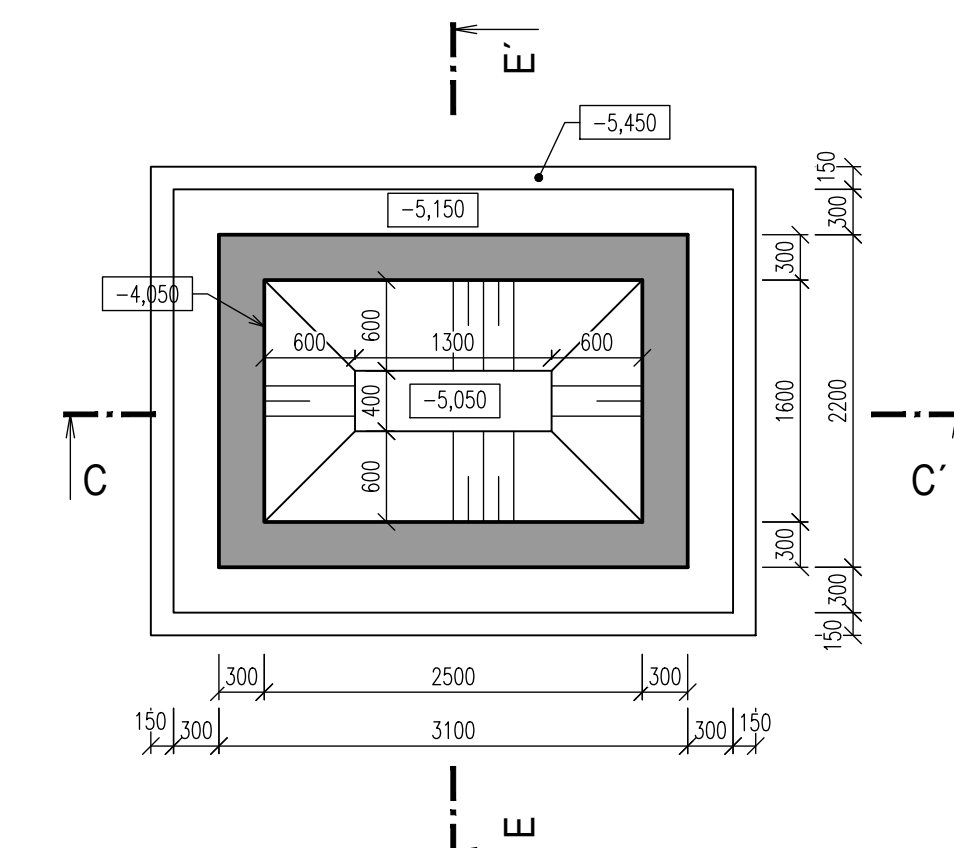

M 1:25

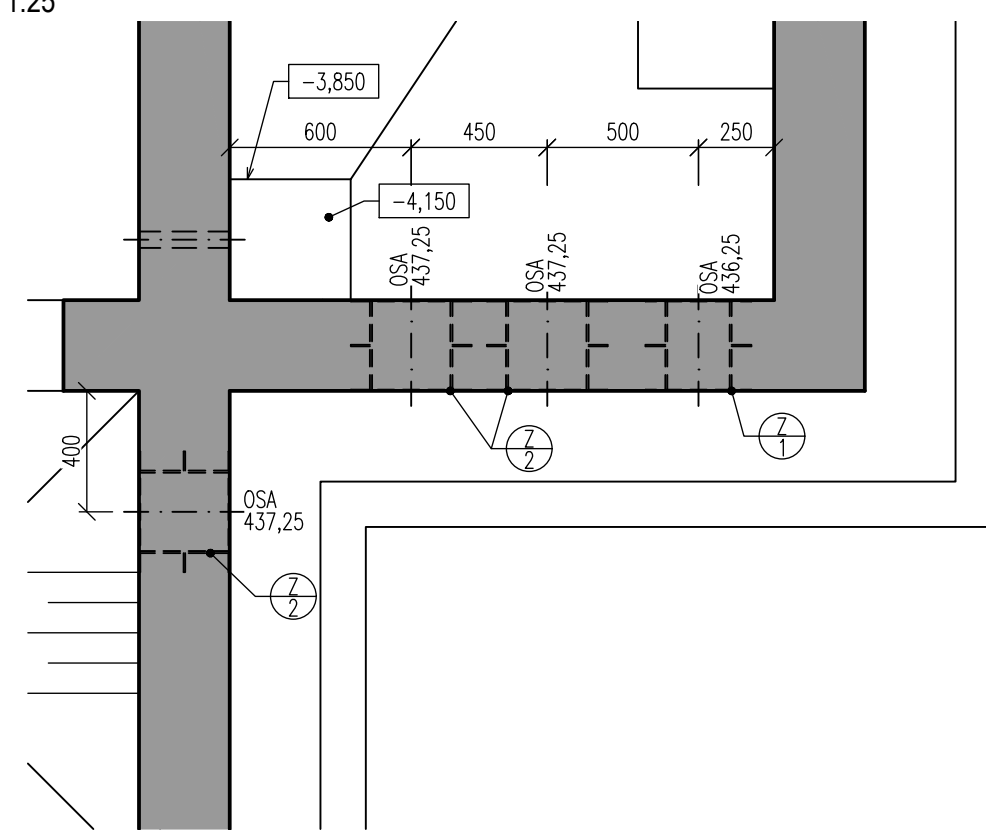

S1


- S1 TSC - STĚNA
VODA
ŽELEZOBETON C30/37 XC4, XF1, XA1-CL 0,40-Dmax.16
max.PRŮSAK 35mm, DLE ČSN EN 12390-8 300MM
ZEMINA

- ŽELEZOBETON DNO: C30/37 XC2, XA1 STROP: XC4, XF3, XA1
STĚNY: C30/37 XC4, XF1, XA1

– ÚPRA
(STROD)

- ÚPRAVY POVRCHŮ ŽB A BETONOVÝCH PLOCH – POCHOZÍ ČÁSTI BETONOVÝCH KONSTRUKCÍ (STROP) BUDOU OPATŘENY NÁTĚREM S PROTISKLUZOVOU ÚPRAVOU. POD TENTO NÁTĚR JE NUTNÉ PŘIPRAVIT BETONOVÝ PODKLAD BROUŠENÍM, viz. TECHNICKÁ ZPRÁVA.

- UZ PŘED BETONÁŽÍ PODKLADNÍCH BETONŮ SE POLOŽÍ ZEMNÍ PÁSEK FeZn 30/4. VÝVODY ZEMNÍK SOUSTAVY KULATINA 10 V4A NEREZ SE PŘEVEDOU S DELKOVOU REZERVOU 1,0 bm NAD UPRAVENÝ TERÉN.
- | | |
|---------------|--------|
| FeZn 30/4 | 59,20m |
| Ø10 V4A Nerez | 26,50m |
- +—
Z.S. VÝVODY ZEMNÍK SOUSTAVY

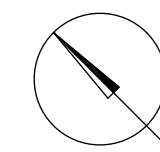

±0,000=439,15m n.m., B.p.v.

Rev. č.	Datum	Schválí	Stručný popis změn

KOOPERACE V PROFESI	-	tel.: -
-	-	e-mail: -
PRO DUJIS s.r.o.	-	IČO: -

		DUIS S.R.O. Projektové a inženýrské služby Sbrská 1546/21, 612 00 Brno E-mail: duis@duis.cz www.duis.cz	
Vypracoval: Ing. Jílková	Projektant: Ing. Jílková	Hi.Ing.projektur: Ing. Vach/ <i>MS</i>	Tech. kontrola: Ing. Havlík <i>havl</i>
Objednatel: Městys Luka nad Jihlavou		Investor: Městys Luka nad Jihlavou	
Akce: LUKA NAD JIHLAVOU, ROZŠÍŘENÍ ČOV A ODKANALIZOVÁNÍ MÍSTNÍ ČÁSTI OTÍN		Formát:	8 A4
		Datum:	10/2024
		Stupeň:	RDS
		Soubor:	-
		Měřítko:	1:50
Příloha: Třetí stupeň čišťení - půdorys		Číslo zakázky: 1313	Č.přílohy: D.1.2- 2.3-2.1