
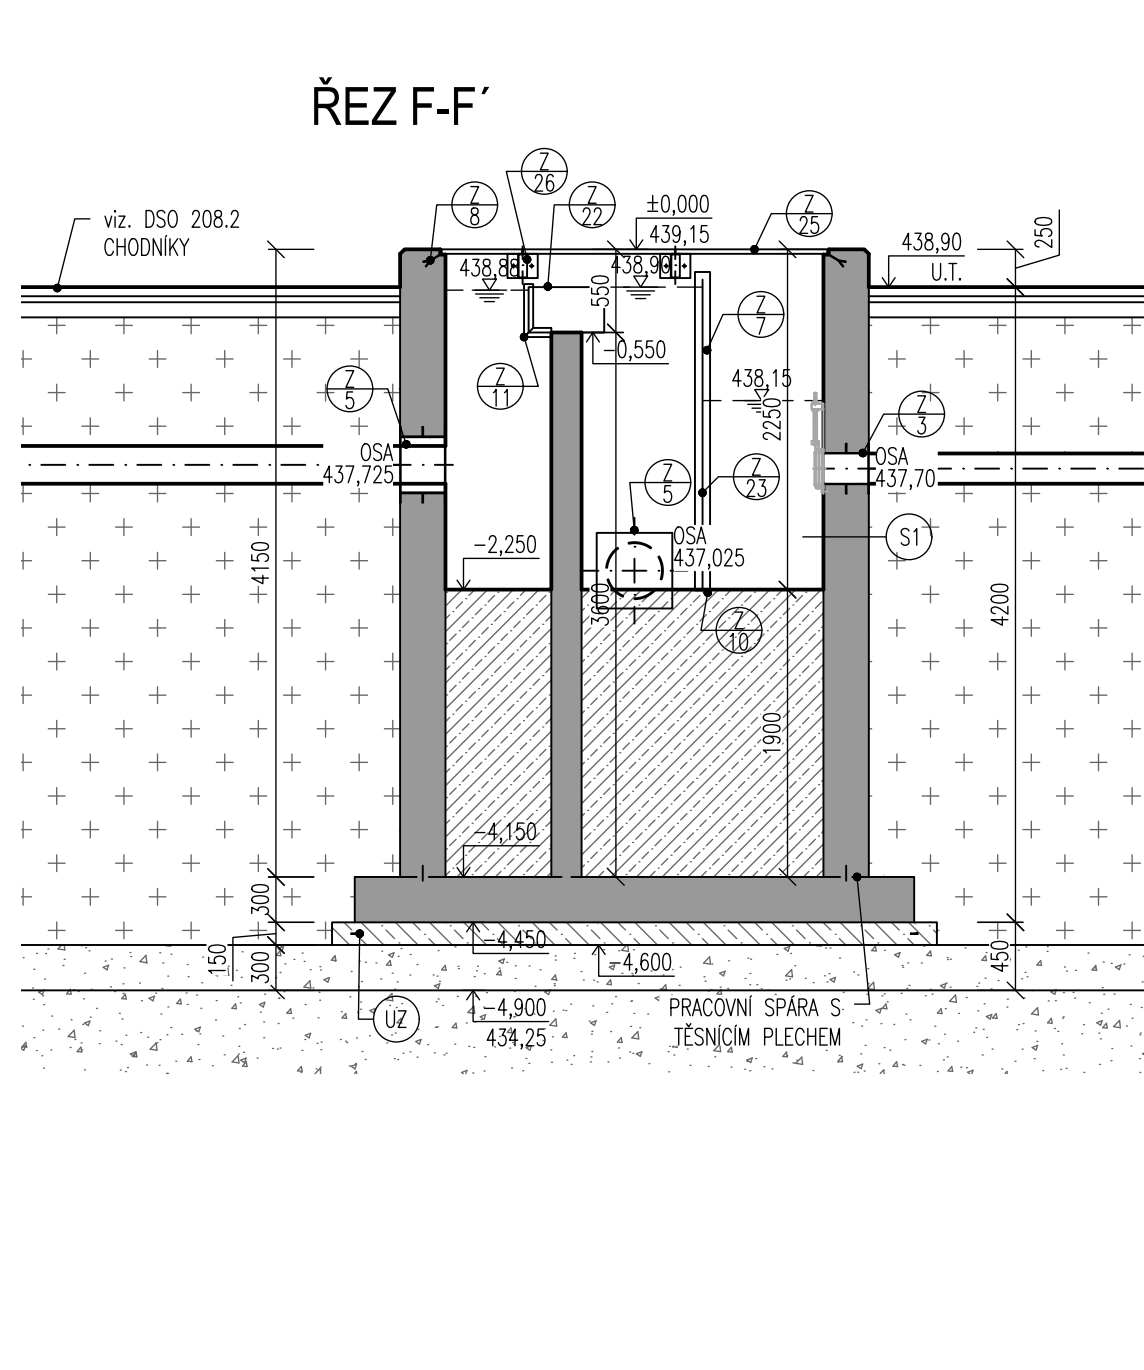
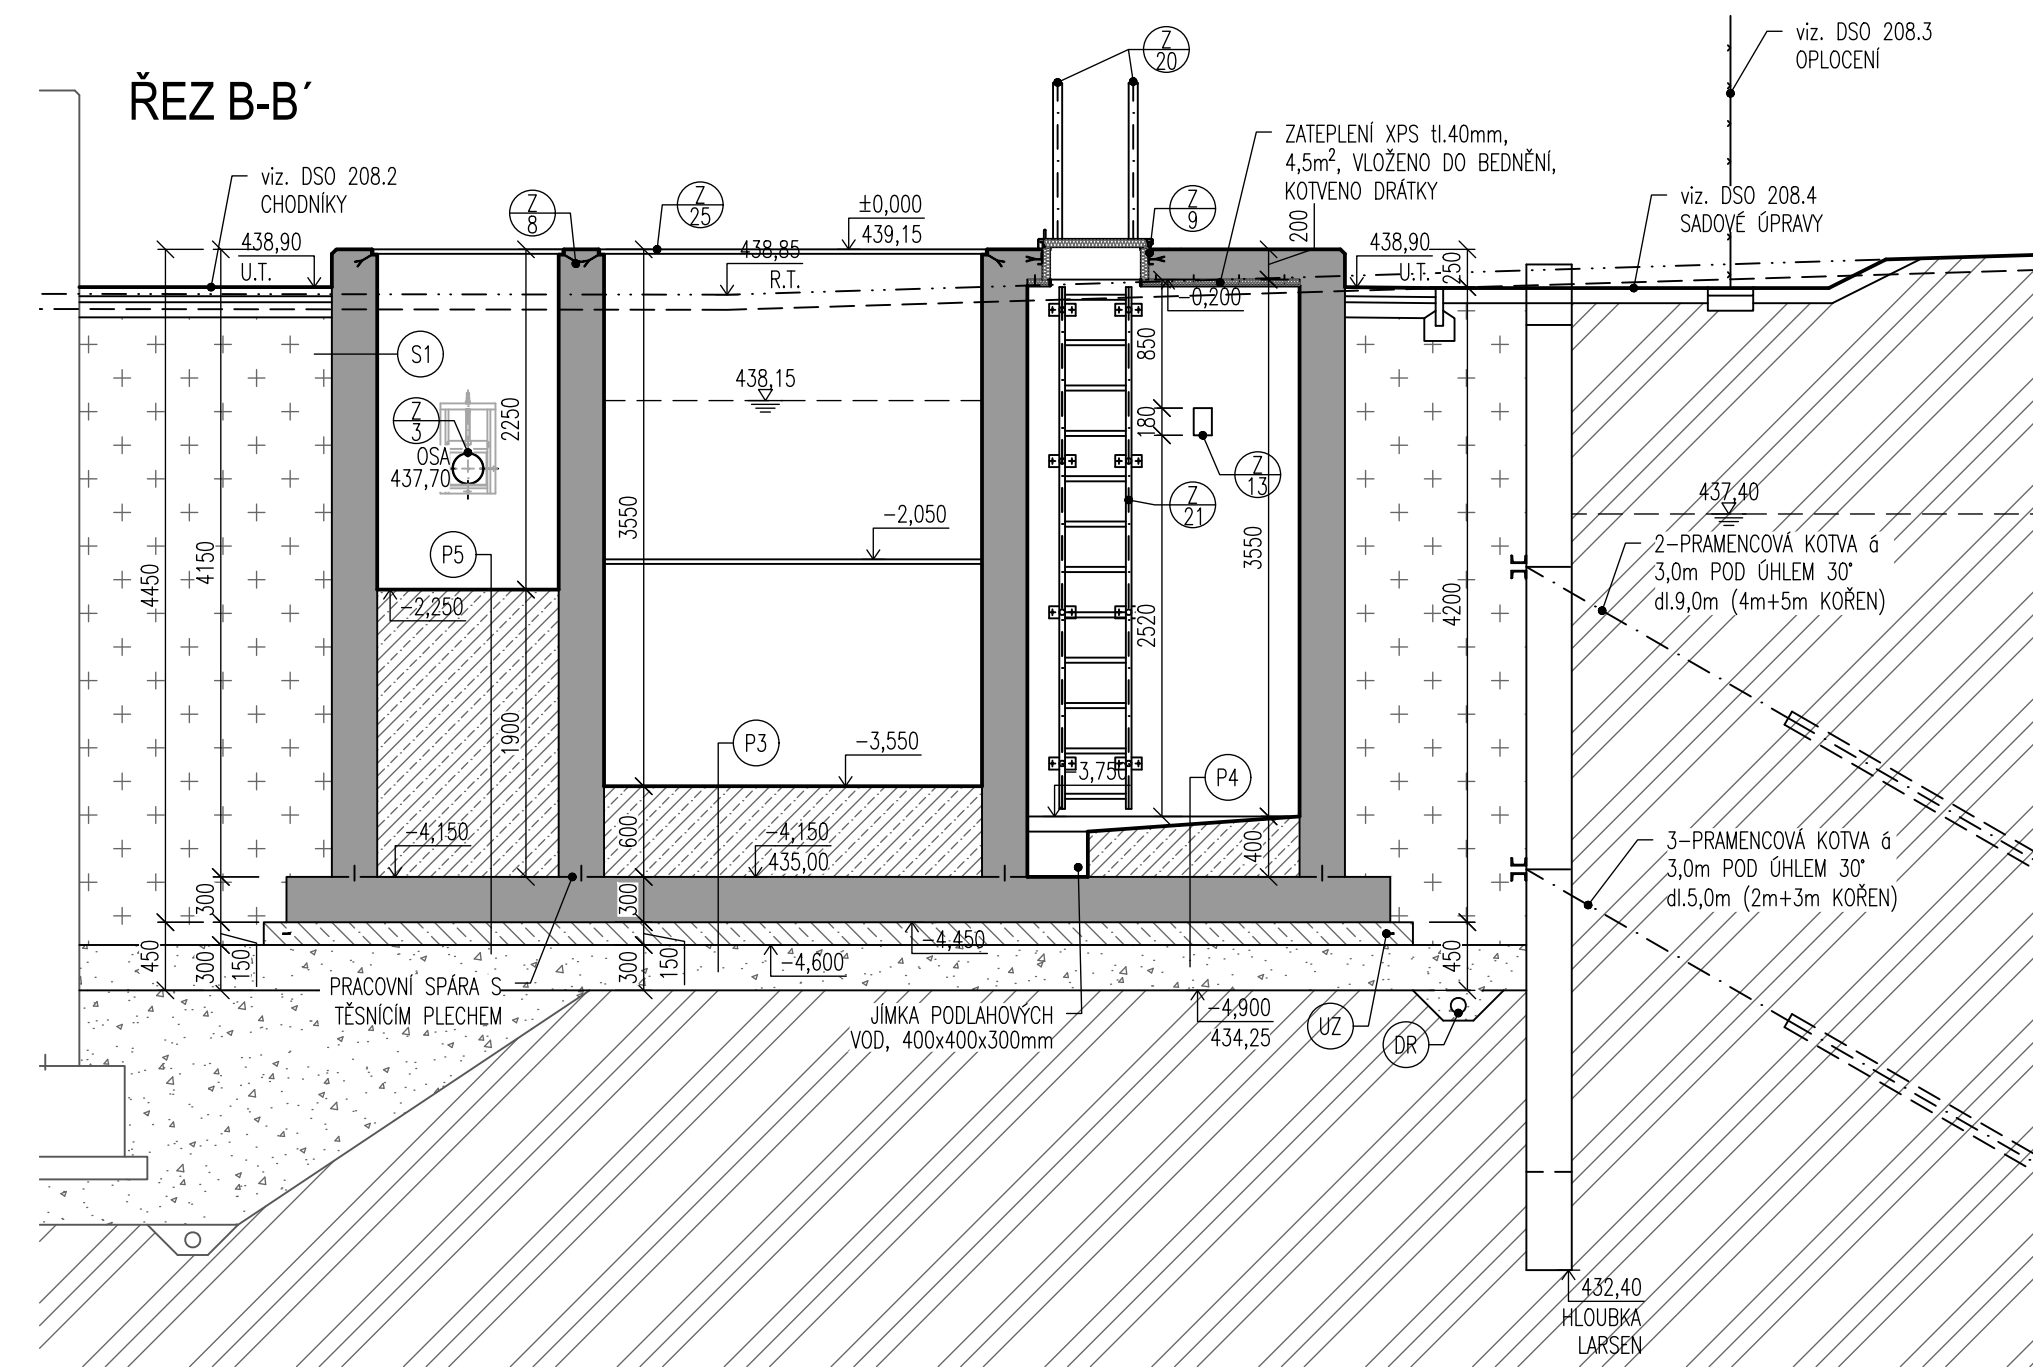


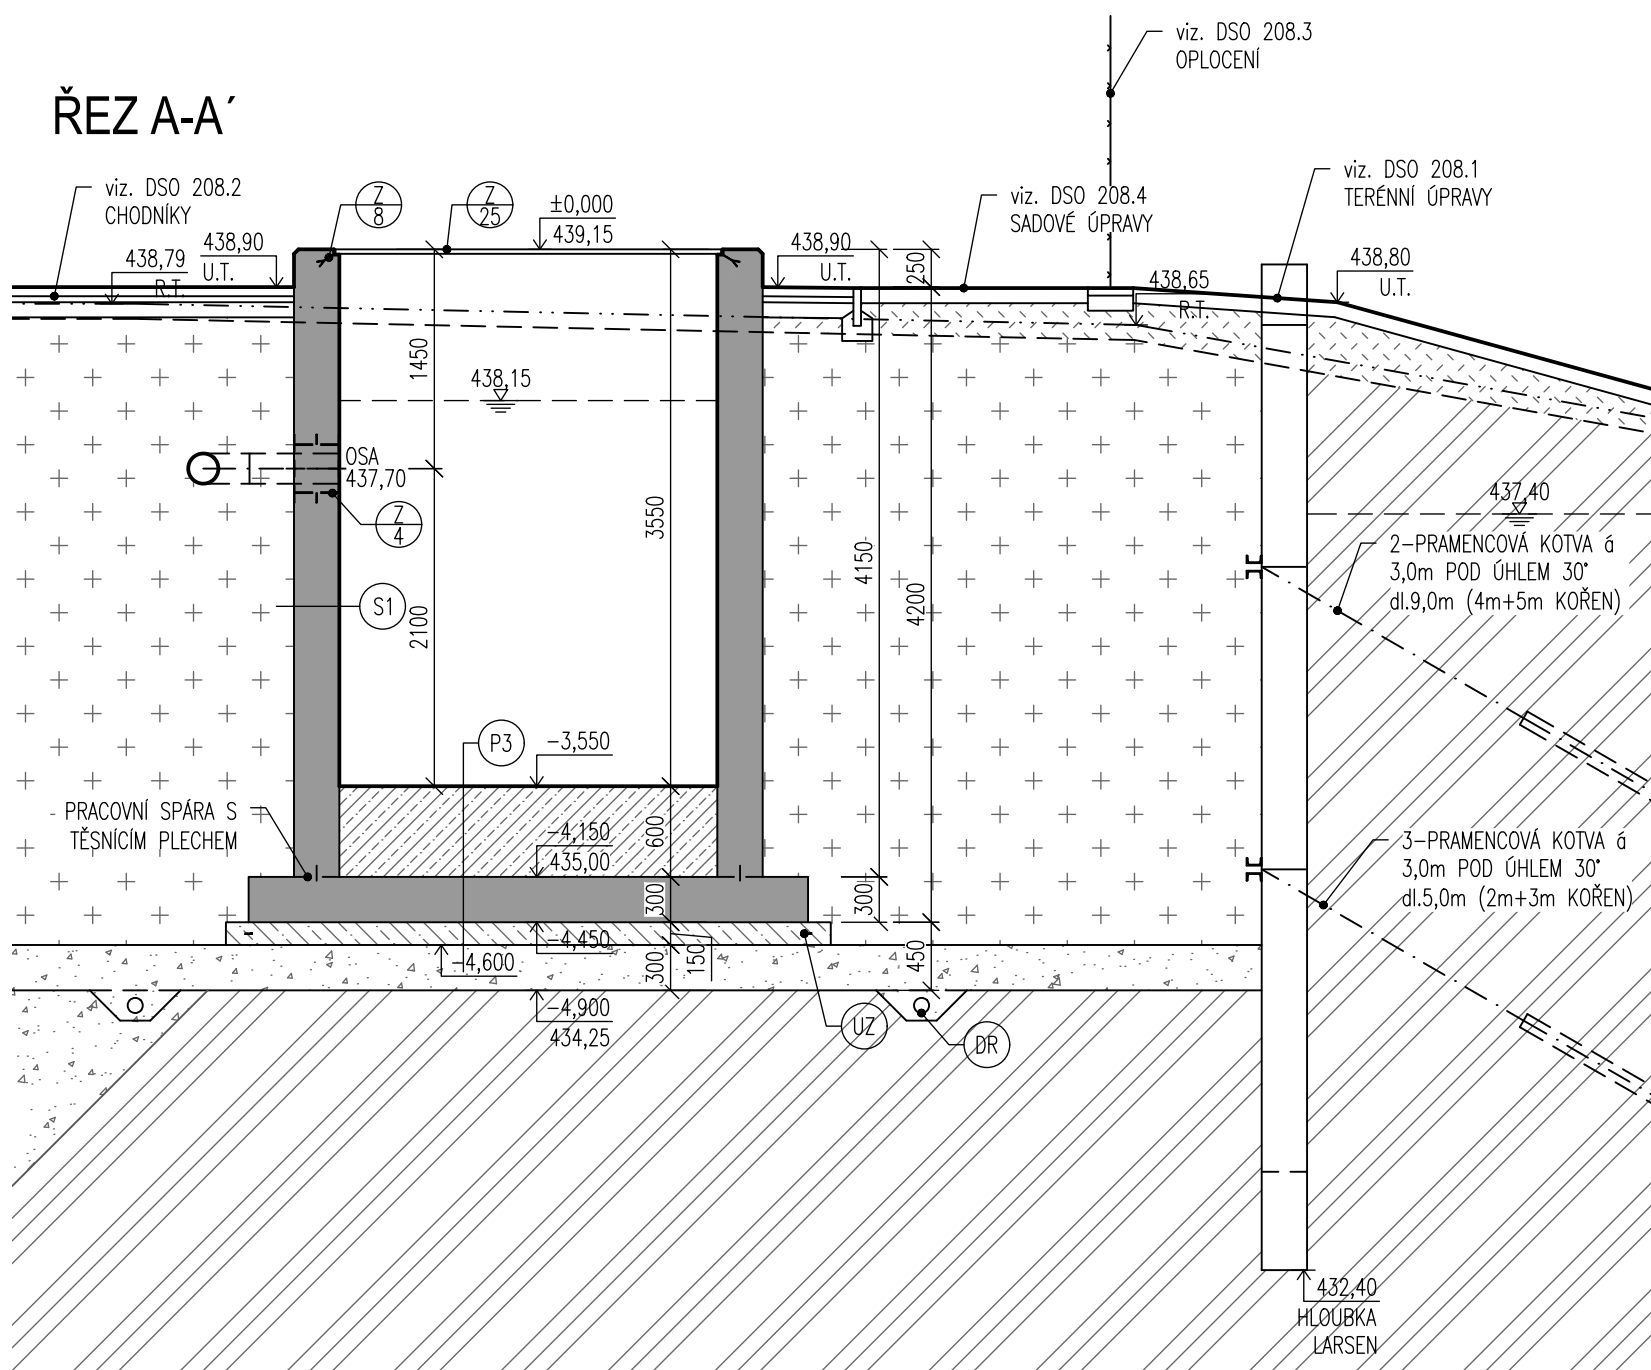

LEGENDA SKLADEB

P3	TSC – DNO	600MM
-	VÝPLŇOVÝ BETON C30/37 XA1	
-	ŽELEZOBETON C30/37 XC2, XA1-CL 0,40-Dmax.16	300MM
-	max.PRŮSAK 35mm, DLE ČSN EN 12390-8	
-	2xPE FÓLIE	
-	PODKLADNÍ BETON C12/15	150MM
-	HUTNĚNÁ ŠTĚRKODRŤ fr.16-32	300MM
-	S UZAVŘENÍM HORNÍ VRSTVY VSYPEN fr.4-8	
-	TL.50MM – ZAVÁLCOVAT DO fr.16-32	
-	ROSTLÁ ZEMINA	

P4	TSC – DNO	300-400MM
-	VÝPLŇOVÝ BETON C30/37 XA1	
-	ŽELEZOBETON C30/37 XC2, XA1-CL 0,40-Dmax.16	300MM
-	max.PRŮSAK 35mm, DLE ČSN EN 12390-8	
-	2xPE FÓLIE	
-	PODKLADNÍ BETON C12/15	150MM
-	HUTNĚNÁ ŠTĚRKODRŤ fr.16-32	300MM
-	S UZAVŘENÍM HORNÍ VRSTVY VSYPEN fr.4-8	
-	TL.50MM – ZAVÁLCOVAT DO fr.16-32	
-	ROSTLÁ ZEMINA	

P5	TSC – DNO	1900MM
-	VÝPLŇOVÝ BETON C30/37 XA1	
-	ŽELEZOBETON C30/37 XC2, XA1-CL 0,40-Dmax.16	250MM
-	max.PRŮSAK 35mm, DLE ČSN EN 12390-8	
-	2xPE FÓLIE	
-	PODKLADNÍ BETON C12/15	150MM
-	HUTNĚNÁ ŠTĚRKODRŤ fr.16-32	300MM
-	S UZAVŘENÍM HORNÍ VRSTVY VSYPEN fr.4-8	
-	TL.50MM – ZAVÁLCOVAT DO fr.16-32	
-	ROSTLÁ ZEMINA	

S1	TSC – STĚNA	
-	VODA	
-	ŽELEZOBETON C30/37 XC4, XF1, XA1-CL 0,40-Dmax.16	300MM
-	max.PRŮSAK 35mm, DLE ČSN EN 12390-8	
-	ZEMINA	

POZNÁMKA

– ÚPRAVY POVRCHŮ ŽB A BETONOVÝCH PLOCH – POCHOZÍ ČÁSTI BETONOVÝCH KONSTRUKCÍ (STROP) BUDOU OPATŘENY NÁTĚREM S PROTISKLUZOVOU ÚPRAVOU. POD TENTO NÁTĚR JE NUTNÉ PŘIPRAVIT BETONOVÝ PODKLAD BROUŠENÍM, viz. TECHNICKÁ ZPRÁVA.

UZ PŘED BETONÁŽÍ PODKLADNÍCH BETONŮ SE POLOŽÍ ZEMNÍČÍ PÁSEK FeZn 30/4. VÝVODY ZEMNÍČÍ SOUSTAVY KULATINA 10 V4A NEREZ SE PŘEVEDOU S DÉLKOVOU REZERVOU 1,0 bm NAD UPRAVENÝ TERÉN.

FeZn 30/4 59,20m
Ø10 V4A Nerez 26,50m

☛ Z.S. VÝVOD ZEMNÍČÍ SOUSTAVY

DR OBVODOVÁ DRENÁŽ Z FLEXIBILNÍHO POTRUBÍ DN100 PŘÍPOJENÁ NA ČERPACÍ STUDNU, viz. VÝKOPY.

LEGENDA MATERIÁLŮ

	ŽELEZOBETON DNO: C30/37 XC2, XA1 STĚNY: C30/37 XC4, XF1, XA1	STROP: XC4, XF3, XA1
	VÝPLŇOVÝ BETON C30/37 XA1	
	PODKLADNÍ BETON C12/15	
	HUTNĚNÁ ŠTĚRKODRŤ fr. 16-32 POD ŽB KOEMI KRYTÍ ZE ŠTĚRKODRTI fr.4-8, TL.50mm	
	ZPĚTNÝ ZÁSYP VHDNOU ZHUTNITELNOU ZEMINOU	
	OHUMUSOVÁNÍ, OSETÍ TRAVNÍM SEMENEM	
	PŮVODNÍ ZEMINA	



DOKUMENTACE STAVEBNÍCH OBJEKTŮ ČOV
DSO 202.3 Třetí stupeň čištění

±0,000=439,15m n.m., B.p.v.

Rev. č.	Datum	Schválil	Stručný popis změn

KOOPERACE V PROFESI	-	tel.: -
-	-	e-mail: -
PRO DUIS s.r.o.	-	iČO: -

DUIS S.R.O. Projektové a inženýrské služby Srbská 1546/21, 612 00 Brno E-mail: duis@duis.cz www.duis.cz			
Vypracoval: Ing. Jílková	Projektant: Ing. Jílková	Hl.ing.projektu: Ing. Vach/MS	Tech. kontrola: Ing. Havlů
Objednatel: Městys Luka nad Jihlavou	Investor: Městys Luka nad Jihlavou	Formát:	4 A4
Akce:		Datum:	10/2024
LUKA NAD JIHLAVOU, ROZŠÍŘENÍ ČOV A ODKANALIZOVÁNÍ MÍSTNÍ ČÁSTI OTÍN		Stupeň:	RDS
		Soubor:	-
		Měřítko:	1:50
Příloha: Třetí stupeň čištění - řez A-A', B-B'		Číslo zakázky: 1313	Č.přílohy: D.1.2- -2.3-2.2