
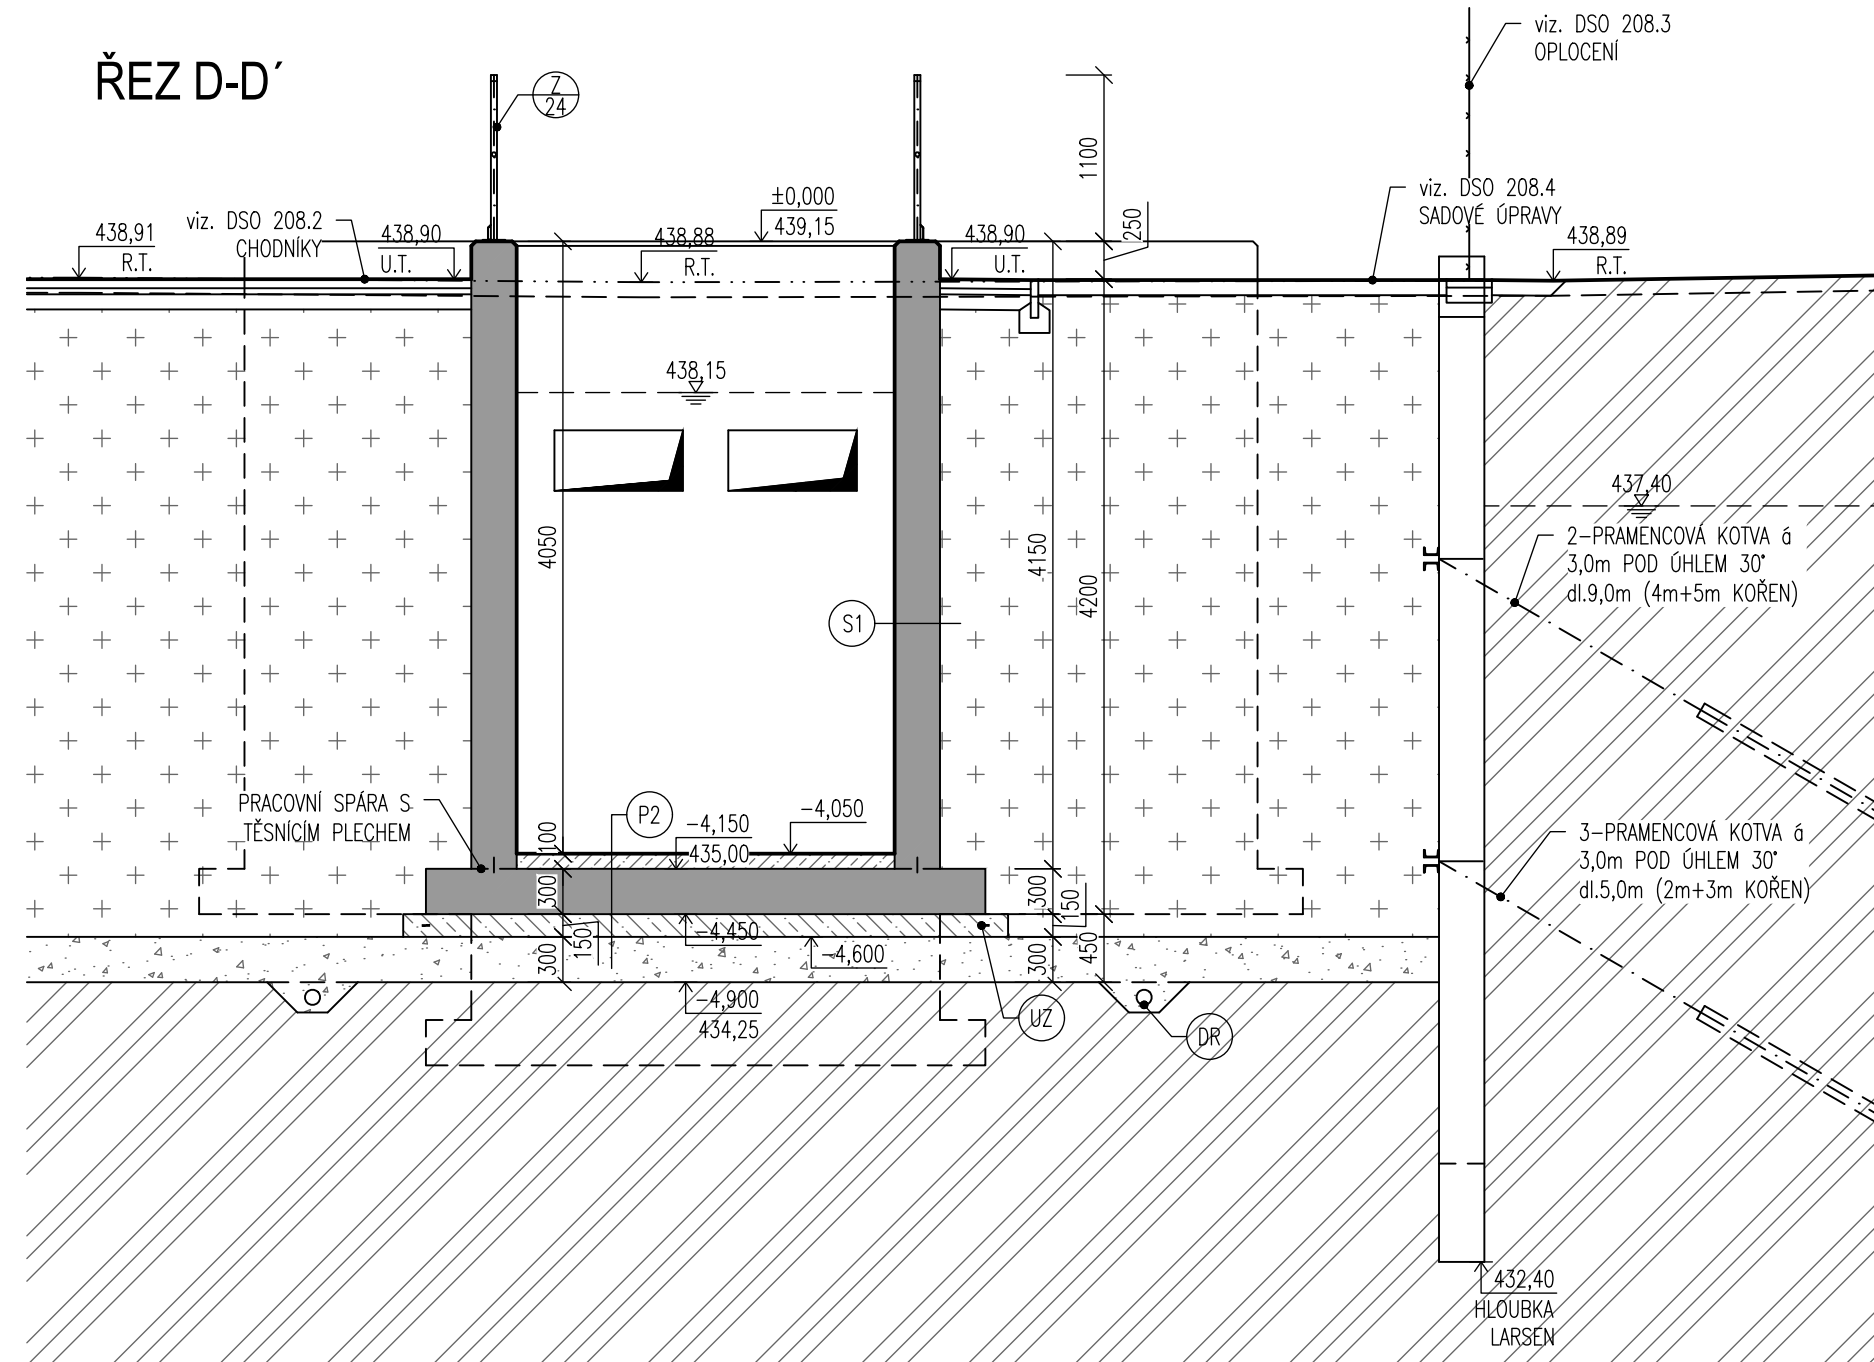


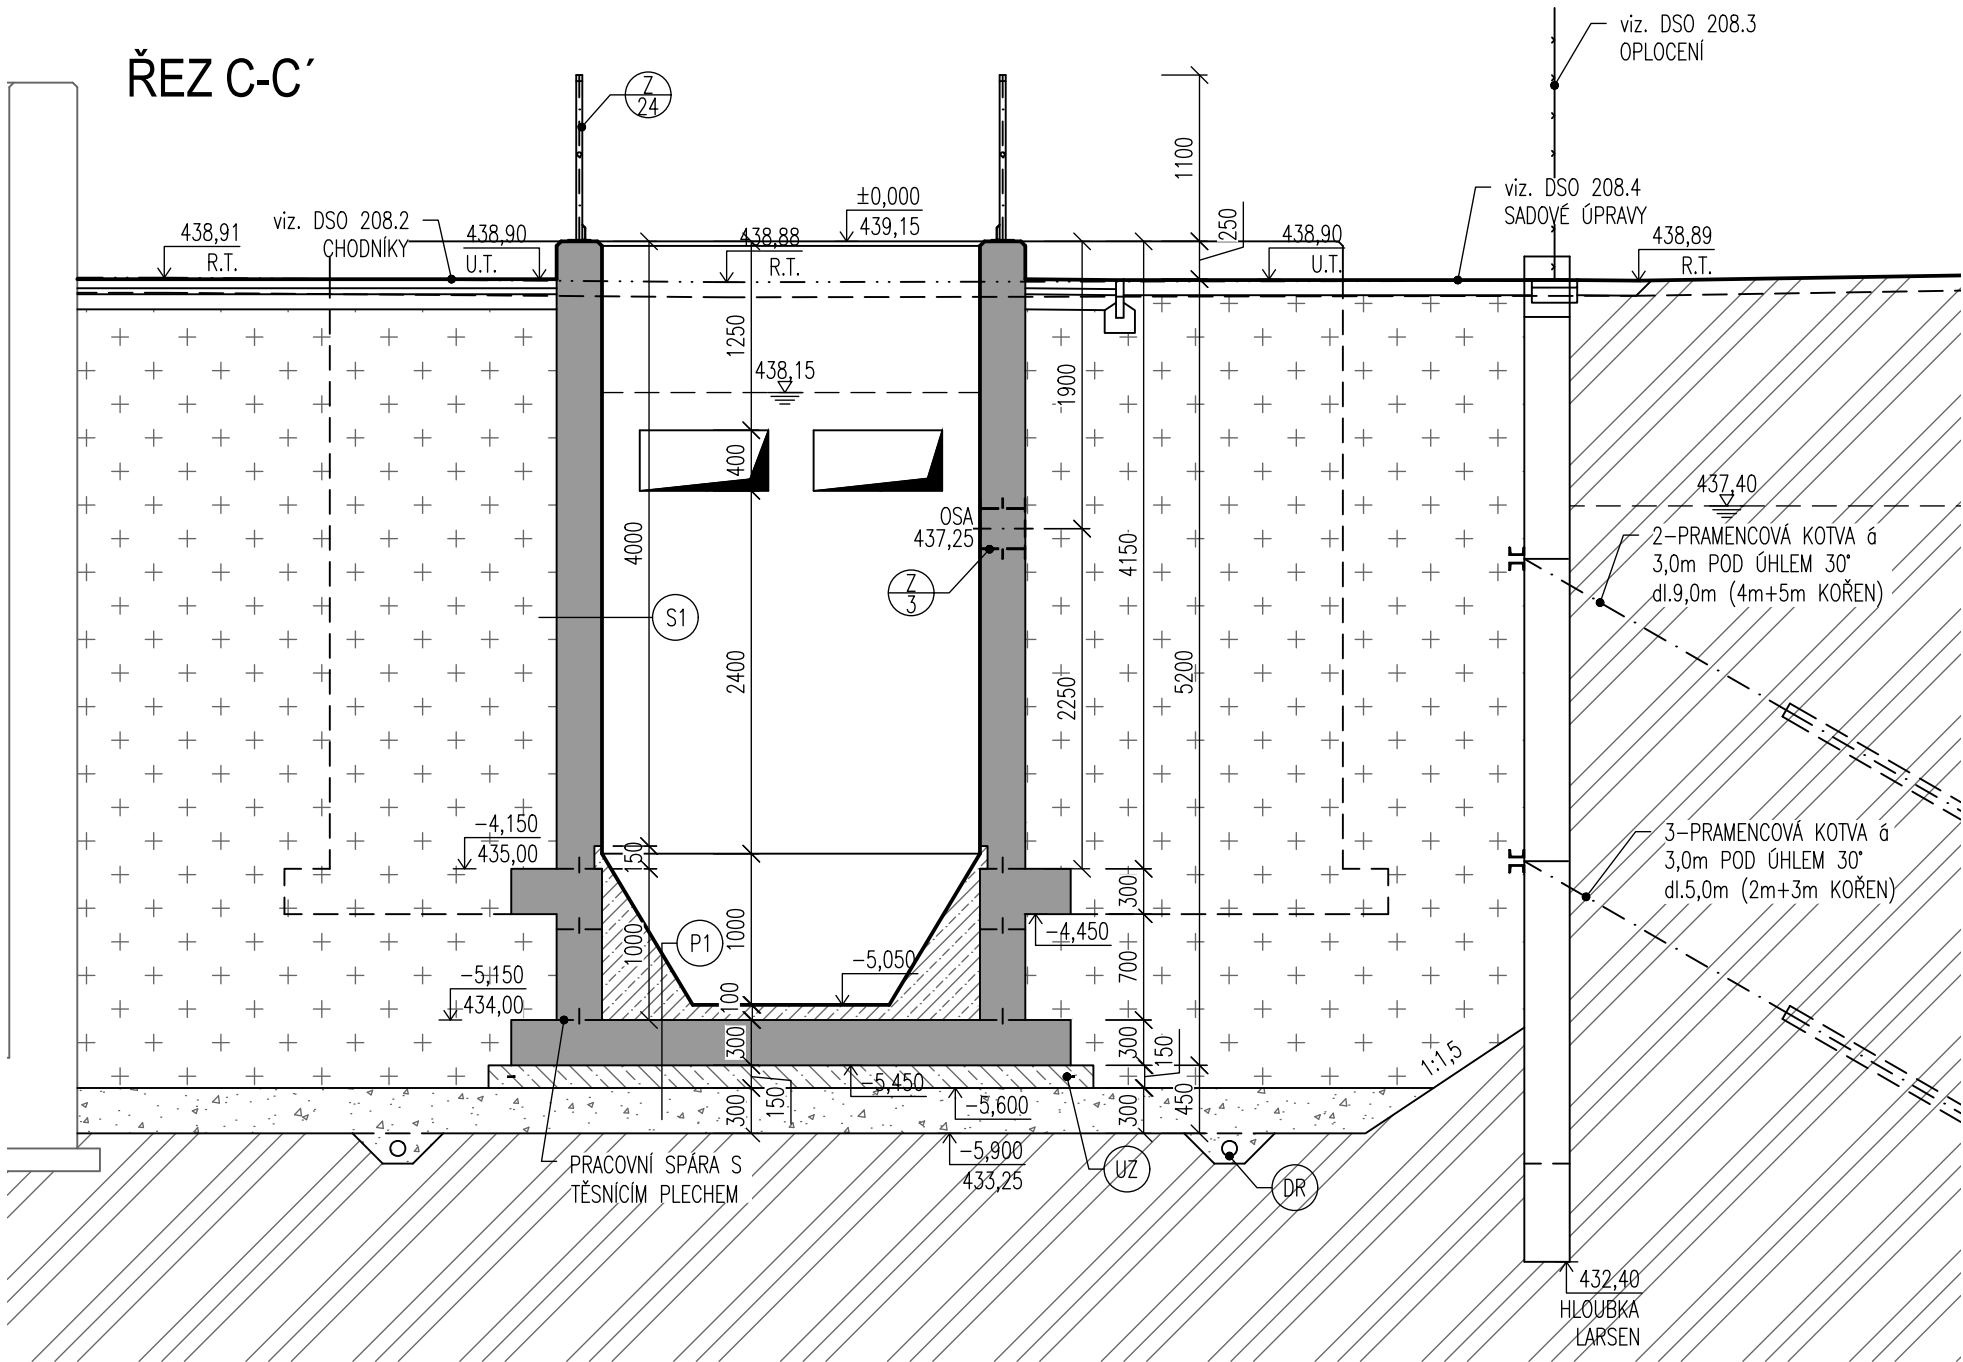

LEGENDA SKLADEB

(P1)	TSC – DNO PROHLoubENÍ	
	VÝPLŇOVÝ BETON C30/37 XA1	100–1100MM
	ŽELEZOBETON C30/37 XC2, XA1–CL 0,40–Dmax.16	
	max.PRŮSAK 35mm, DLE ČSN EN 12390–8	300MM
	2xPE FÓLIE	
	PODKLADNÍ BETON C12/15	150MM
	HUTNĚNÁ ŠTĚRKODRT' fr.16–32	300MM
	S UZAVŘENÍM HORNÍ VRSTVY VSYPEM fr.4–8	
	TL.50MM – ZAVALCOVAT DO fr.16–32	
	ROSTLÁ ZEMLINA	
(P2)	TSC – DNO	
	VÝPLŇOVÝ BETON C30/37 XA1	100MM
	ŽELEZOBETON C30/37 XC2, XA1–CL 0,40–Dmax.16	
	max.PRŮSAK 35mm, DLE ČSN EN 12390–8	300MM
	2xPE FÓLIE	
	PODKLADNÍ BETON C12/15	150MM
	HUTNĚNÁ ŠTĚRKODRT' fr.16–32	300MM
	S UZAVŘENÍM HORNÍ VRSTVY VSYPEM fr.4–8	
	TL.50MM – ZAVALCOVAT DO fr.16–32	
	ROSTLÁ ZEMLINA	
(P3)	TSC – DNO	
	VÝPLŇOVÝ BETON C30/37 XA1	600MM
	ŽELEZOBETON C30/37 XC2, XA1–CL 0,40–Dmax.16	
	max.PRŮSAK 35mm, DLE ČSN EN 12390–8	300MM
	2xPE FÓLIE	
	PODKLADNÍ BETON C12/15	150MM
	HUTNĚNÁ ŠTĚRKODRT' fr.16–32	300MM
	S UZAVŘENÍM HORNÍ VRSTVY VSYPEM fr.4–8	
	TL.50MM – ZAVALCOVAT DO fr.16–32	
	ROSTLÁ ZEMLINA	
(S1)	TSC – STĚNA	
	VODA	
	ŽELEZOBETON C30/37 XC4, XF1, XA1–CL 0,40–Dmax.16	
	max.PRŮSAK 35mm, DLE ČSN EN 12390–8	300MM
	ZEMLINA	

LEGENDA MATERIÁLŮ

	ŽELEZOBETON DNO: C30/37 XC2, XA1	STROP: XC4, XF3, XA1
	STĚNY: C30/37 XC4, XF1, XA1	
	VÝPLŇOVÝ BETON C30/37 XA1	
	PODKLADNÍ BETON C12/15	
	HUTNĚNÁ ŠTĚRKODRT' fr. 16–32	
	POD ŽB KCEM KRYT ZE ŠTĚRKODRTI fr.4–8, TL.50mm	
	ZPĚTNÝ ZÁSYP VHODNOU ZHUTITELNOU ZEMLINOU	
	OHUMUSOVÁNÍ, OSETÍ TRAVNÍM SEMENEM	
	PŮVODNÍ ZEMLINA	

POZNÁMKA


– ÚPRAVY POVRCHŮ ŽB A BETONOVÝCH PLOCH – POCHOZÍ ČÁSTI BETONOVÝCH KONSTRUKCÍ (STROP) BUDOU OPATŘENY NÁTĚREM S PROTISKLUZOVOU ÚPRAVOU. POD TENTO NÁTĚR JE NUTNÉ PŘIPRAVIT BETONOVÝ PODKLAD BROUŠENÍM, viz. TECHNICKÁ ZPRÁVA.

(UZ) PŘED BETONÁŽÍ PODKLADNÍCH BETONŮ SE POLOŽÍ ZEMNÍCI PÁSEK FeZn 30/4. VÝVODY ZEMNÍCI SOUSTAVY KULATINA 10 V4A NEREZ SE PŘEVEDOU S DÉLKOVOU REZERVOU 1,0 bm NAD UPRAVENÝ TERÉN.

FeZn 30/4 59,20m
ø10 V4A Nerez 26,50m

➡Z.S. VÝVOD ZEMNÍCI SOUSTAVY

(DR) OBVODOVÁ DRENÁŽ Z FLEXIBILNÍHO POTRUBÍ DN100 PŘÍPOJENÁ NA ČERPAČÍ STUDNU, viz. VÝKOPY.

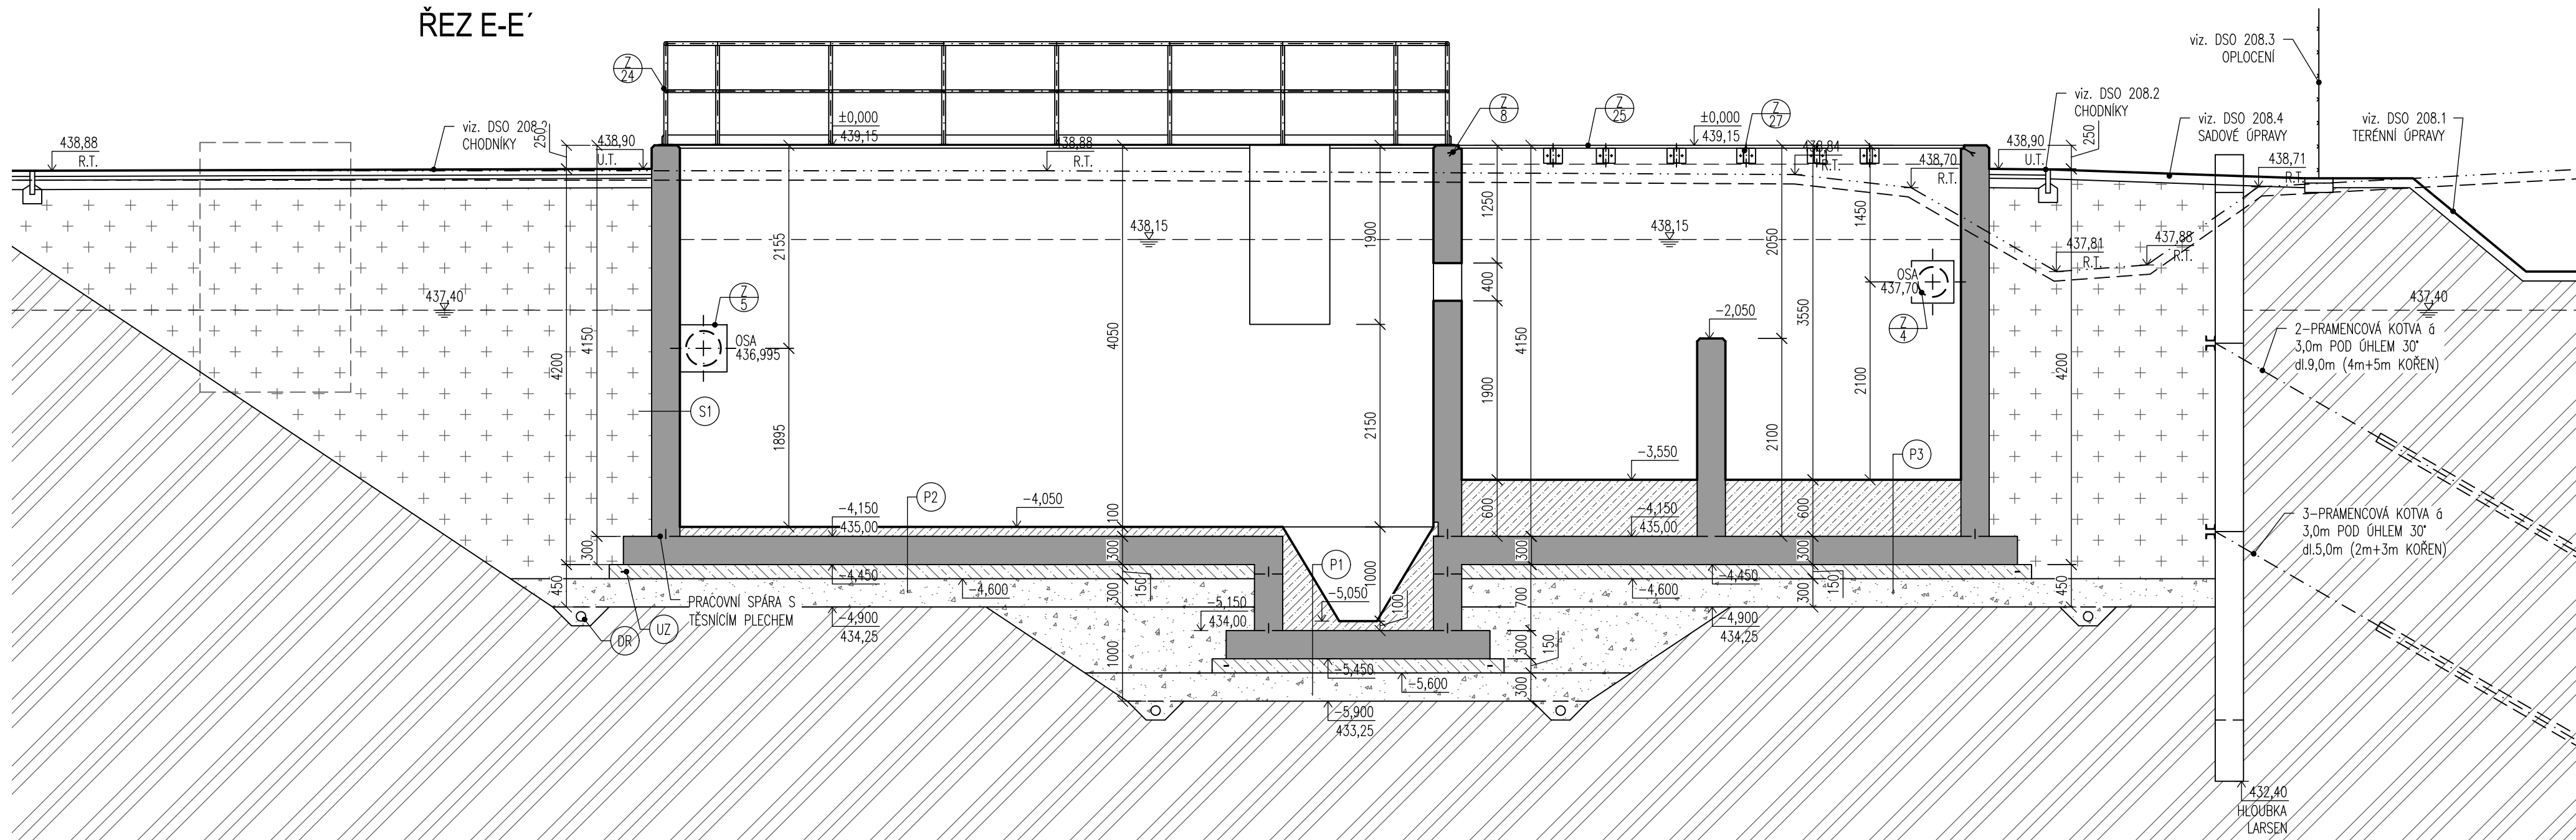

LJ-1	0,00	438,75	TRAVNÍ DRN
	0,10		NAVÁŽKA–HLINA REZAVÉ HNĚDA, NIZCE AŽ STŘEDNĚ PLASTICKÁ, PÍŠTĚ S ŮLOMKY KAMENÉ DROBNÉ AŽ KAMENITÉ, OJEDINĚLE BALVANITÉ ZRNITOSTI FRAKCE, TUHÁ
	0,90		HLINA HNĚDOSĚDÁ PRACHOVITÁ, ORGANICKÁ S HOJNÝMI ZBYTKY ZETLELÝCH ROSTLIN, TUHÝ
	1,50		PISEK ŠEDÝ, STŘEDNĚZRNÝ AŽ HRUBOZRNÝ, ZAJILOVANÝ
	1,60		JÍL TMAVĚ HNĚDOSĚDÝ, VYSOCE PLASTICKÝ, PÍŠTĚ S ŮLOMKY DROBNÉ ZRNITOSTI FRAKCE A VYSOKÝM OBSAHEM ORGANICKÉ SLOŽKY, PŮVODNÝ, MĚKKÝ AŽ MĚKCE TUHÝ
	2,80		JÍL TMAVĚ HNĚDOSĚDÝ, STŘEDNĚ PLASTICKÝ, JEMNOZRNNĚ AŽ STŘEDNĚZRNÝ PÍŠTĚ S OBSAHEM ORGANICKÉ SLOŽKY, PŮVODNÝ, MĚKKÝ AŽ MĚKCE TUHÝ
	3,70		ŠTĚRK ŠEDÝ, DROBNÝ AŽ KAMENITÝ, SILNĚ PÍŠTĚ, SLABĚ AŽ STŘEDNĚ ZAJILOVANÝ, FLUVIÁLNÍ, STŘEDNĚ ULEHLÝ
	5,40		SKALNÍ PODLOŽÍ–PARABOLÁ SVĚTLÉ ŠEDÁ, NAVĚTRALA, ODOLNÁ, PO VYTĚŽENÍ CHARAKTERU SLITĚ S OSTROHRANÝMI ŮLOMKY DROBNÉ AŽ KAMENITÉ ZRNITOSTI FRAKCE, PÍŠTĚ S PRACHOVITOU VÝPLNÍ
	6,00		



DOKUMENTACE STAVEBNÍCH OBJEKTŮ ČOV DSO 202.3 Třetí stupeň čištění

±0,000=439,15m n.m., B.p.v.

Rev. č.	Datum	Schválil	Stručný popis změn

KOOPERACE V PROFESI	-	tel.:	-
-	-	e-mail:	-
PRO DUIS s.r.o.	-	IČO:	-

DUIS				DUIS S.R.O.	
Projektová a inženýrské služby				Srbská 1546/21, 612 00 Brno	
E-mail: duis@duis.cz				www.duis.cz	
Vypracoval:	Projektant:	HLing.projektu:	Tech. kontrola:	Formát:	8 A4
Ing. Jílková	Ing. Jílková	Ing. Vach	Ing. Havlů	Datum:	10/2024
Objednatel:	Investor:	Stupeň:			
Městys Luka nad Jihlavou	Městys Luka nad Jihlavou	Soubor:			
Akce:				Měřítko:	1:50
LUKA NAD JIHLAVOU, ROZŠÍŘENÍ ČOV A				Číslo zakázky:	1313
ODKANALIZOVÁNÍ MÍSTNÍ ČÁSTI OTÍN				Č.přílohy:	D.1.2- -2.3-2.3
Příloha:					
Třetí stupeň čištění - řez C-C', D-D', E-E'					