




PŮDORYSNÝ POHLED

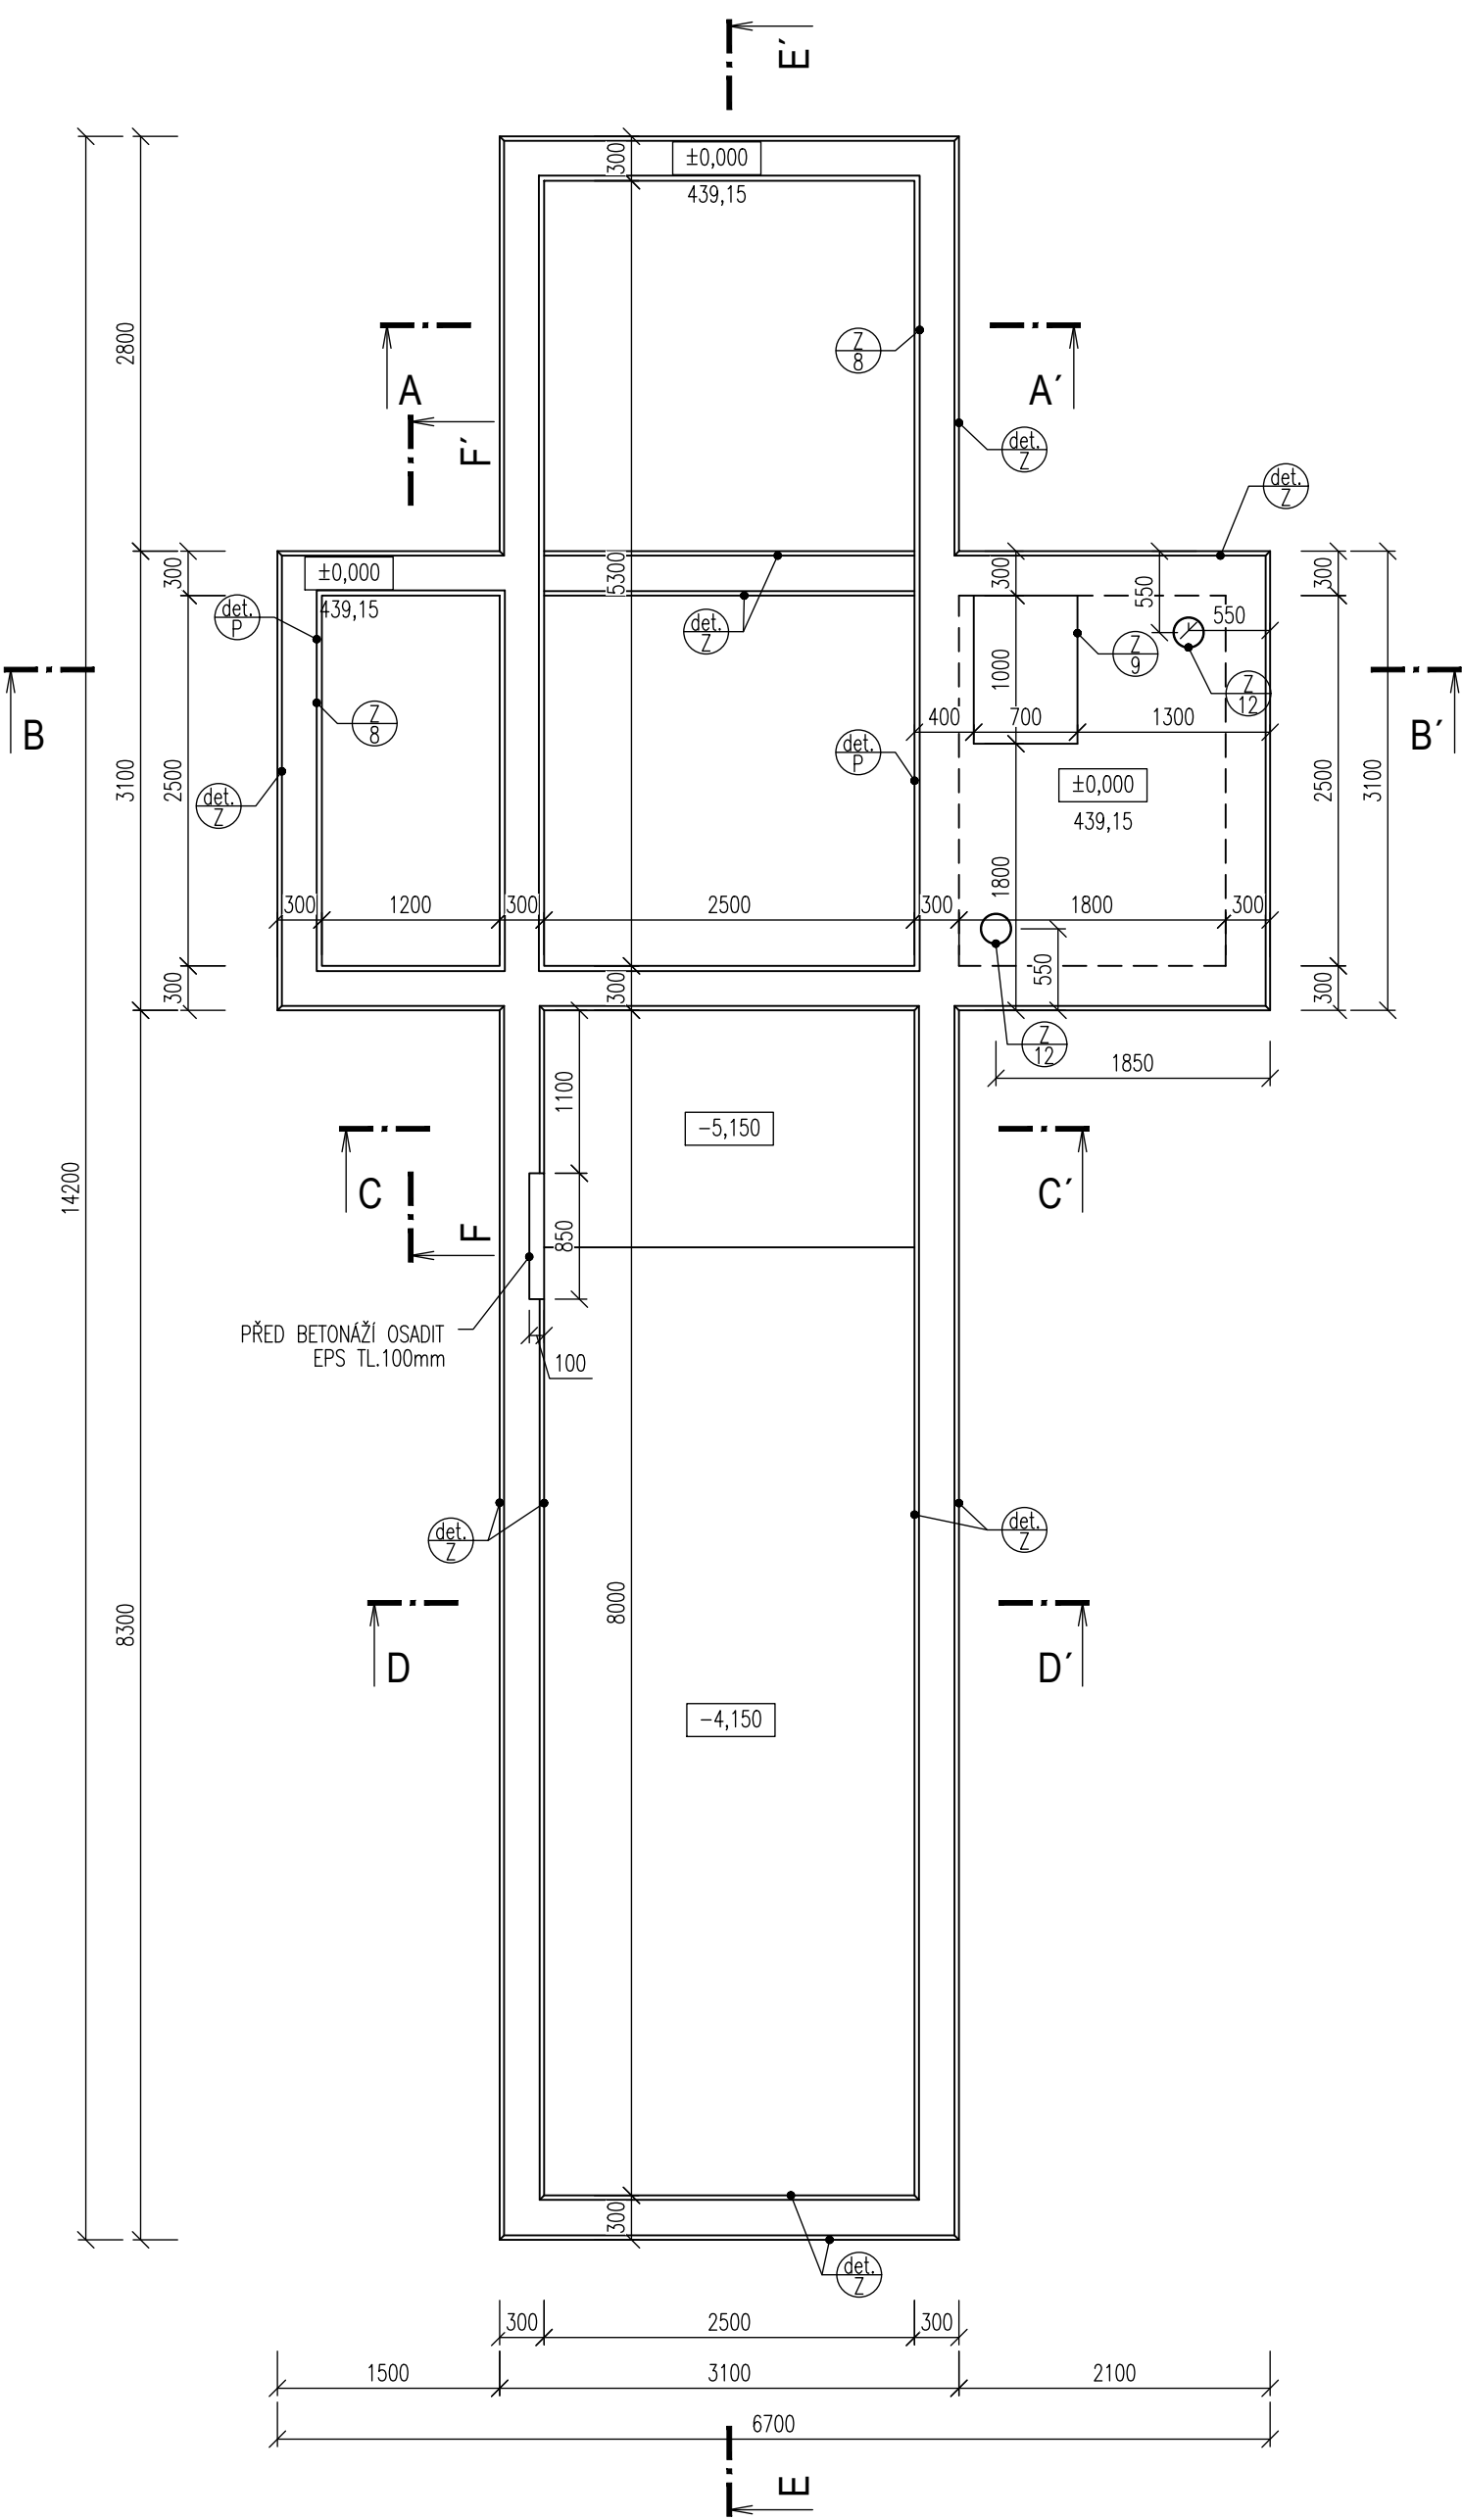


PŮDORYS NA KÓTĚ 437,65

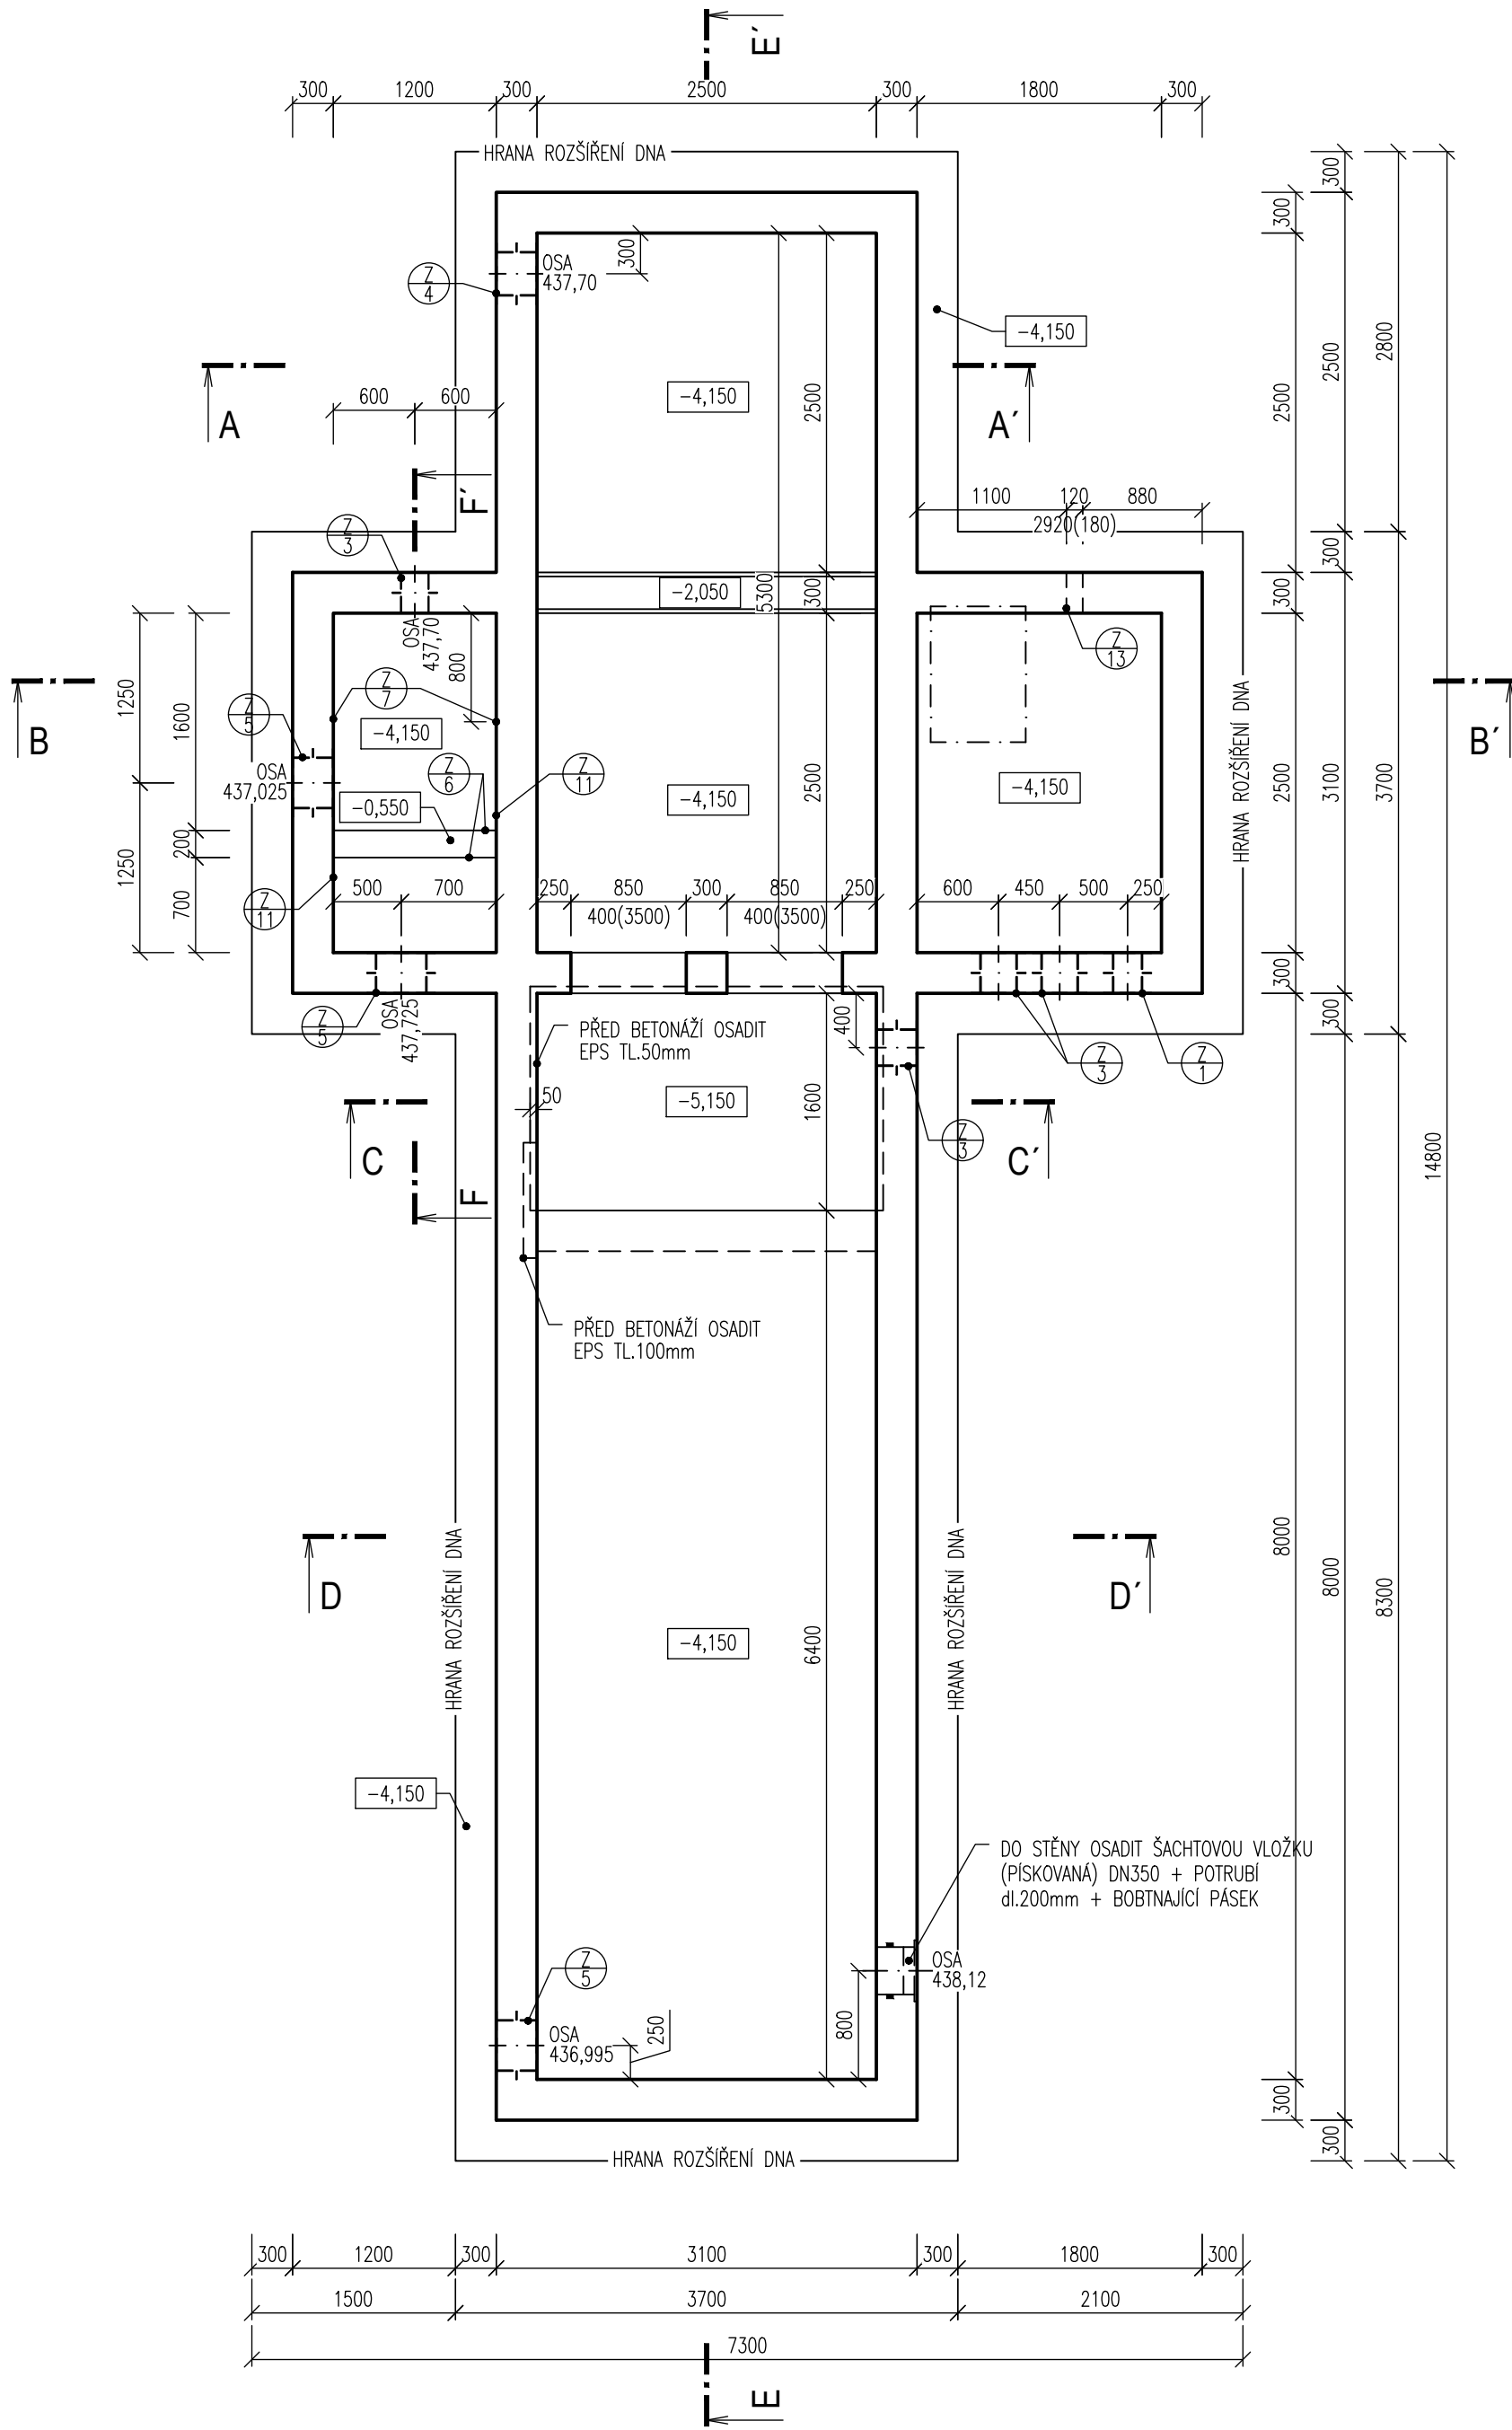


PŮDORYS NA KÓTĚ 434,40

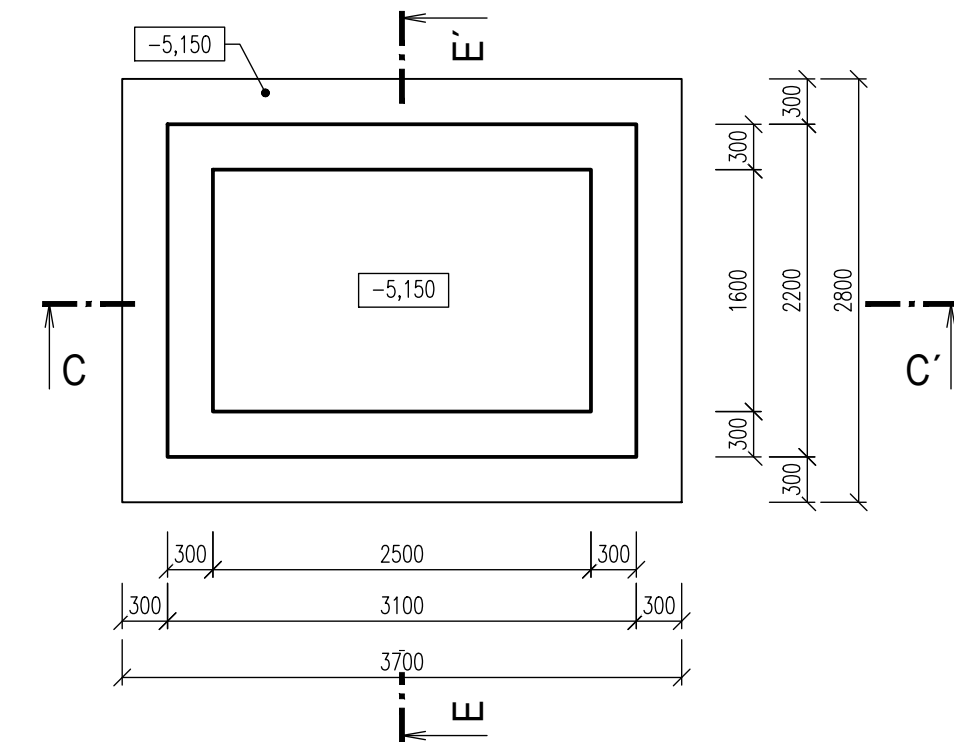


PŮDORYS NA KÓTĚ 437,65 - DETAIL

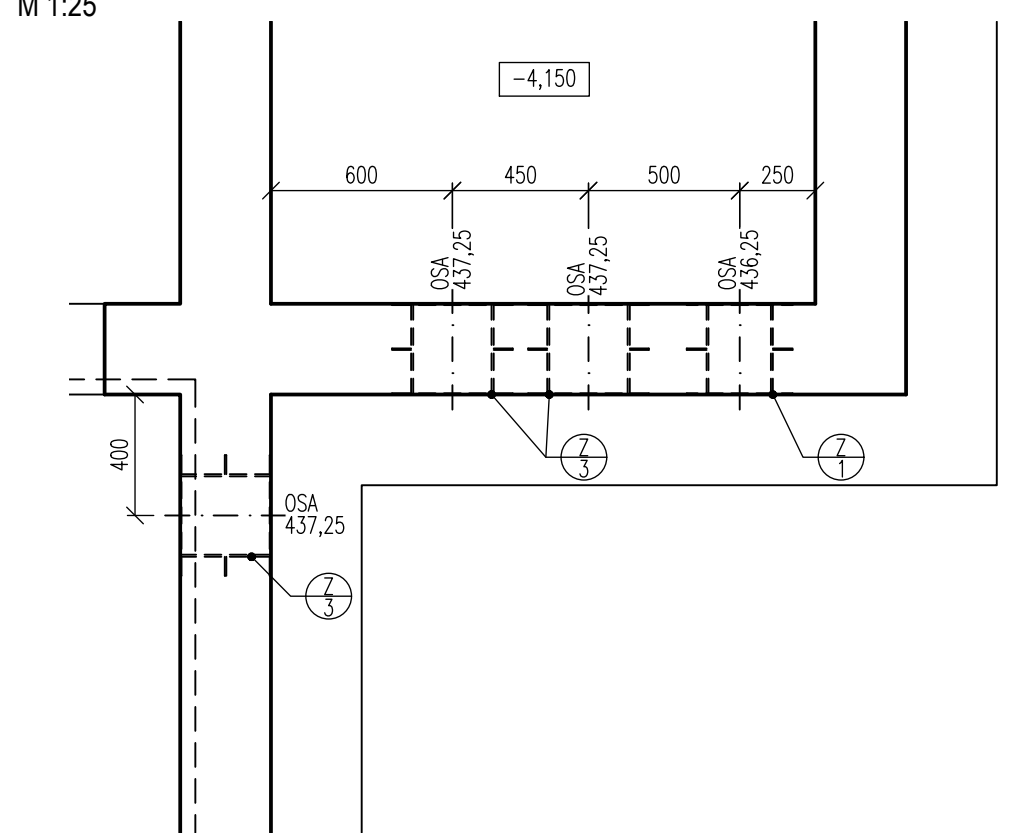

DETAIL Z

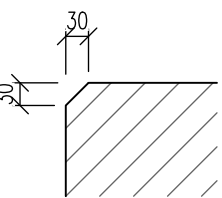

DETAIL P

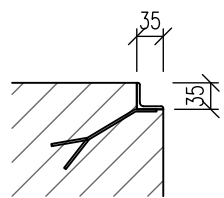

POZNÁMKA

- DELKA TĚSNÍČHO PLECHU viz. VÝKRES VÝZTUŽE

LEGENDA MATERIÁLŮ

ŽELEZOBETON DNO: C30/37 XC2, XA1
STĚNY: C30/37 XC4, XF1, XA1



DOKUMENTACE STAVEBNÍCH OBJEKTŮ ČOV
DSO 202.3 Třetí stupeň čištění

±0,000=439,15m n.m., B.p.v.

Rev. č.	Datum	Schválil	Stručný popis změn

KOOPERACE V PROFESI	-	tel.:	-
-	-	e-mail:	-
PRO DUIS s.r.o.	-	IČO:	-

				DUIS S.R.O. Projektové a inženýrské služby Srbská 1546/21, 612 00 Brno E-mail: duis@duis.cz www.duis.cz	
Vypracoval: Ing. Jílková		Projektant: Ing. Jílková	HLing.projektu: Ing. Vach	Tech. kontrola: Ing. Havlík	
Objednatel: Město Luka nad Jihlavou			Investor: Město Luka nad Jihlavou		
Akce: LUKA NAD JIHLAVOU, ROZŠÍŘENÍ ČOV A ODKANALIZOVÁNÍ MÍSTNÍ ČÁSTI OTÍN					
Příloha: Třetí stupeň čištění - výkres tvaru - půdorysy					
Formát:				8 A4	
Datum:				10/2024	
Stupeň:				RDS	
Soubor:				—	
Měřítko:				1:50	
Číslo zakázky:				1313	
Č.přílohy:				D.1.2- 2.3-3.1	