



MADLO
M 1:20

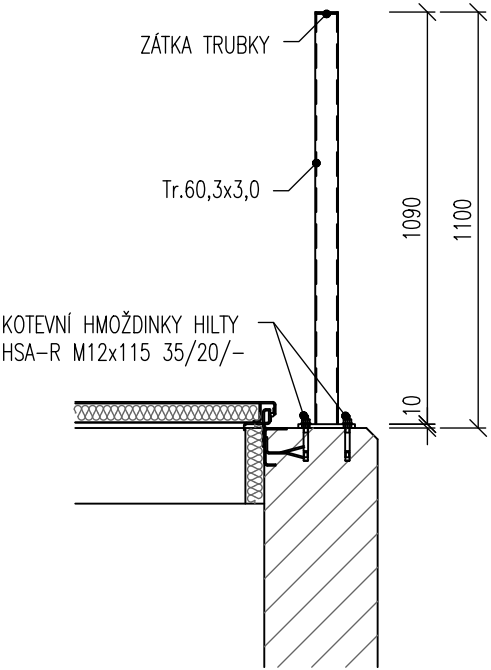

KOTVENÍ MADLA
M 1:10

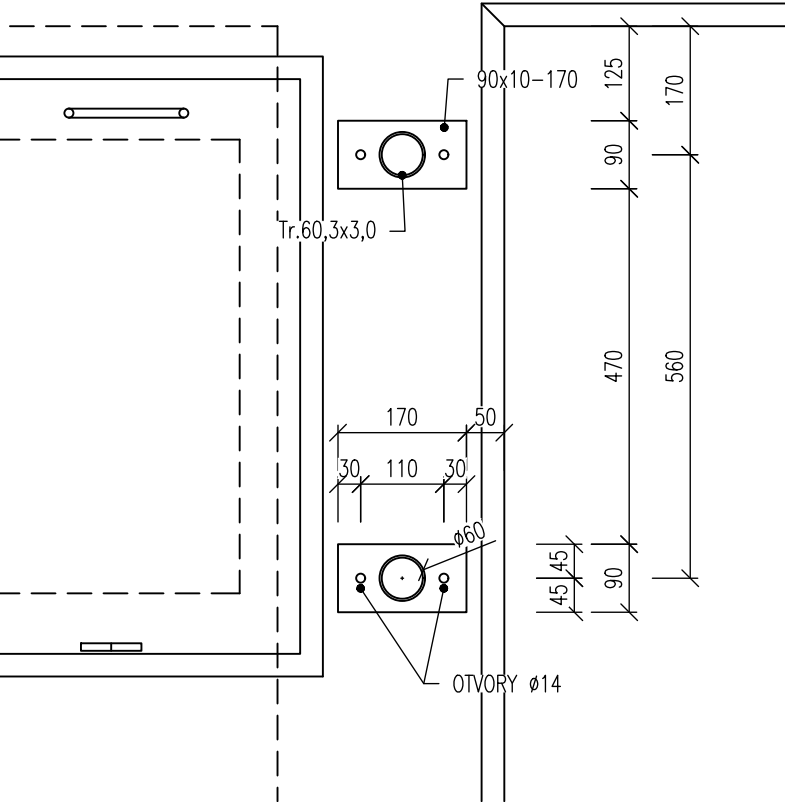

VÝPIS MATERIÁLU

NÁZEV	MATERIÁL		POČET [ks]	MNOŽSTVÍ CEL. [m,m²]	HMOTNOST [kg]	
					JEDN.	CELKEM
MADLO	Tr. 60,3x3-1090	NEREZ 17240	2	2.18	4.32	9.42
KOTVENÍ MADLA	Plo. 90x10-170	NEREZ 17240	2	0.34	7.20	2.45
NEREZ CEL. [kg]		11.87	OCEL CEL. [kg]		CELKEM [kg]	11.87
				PŘÍRÁŽKA (SVARY) 5%		0.59
				CELKEM [kg]		12.46

POZNÁMKA

- KOTVENÍ DO BETONOVÝCH KONSTRUKCÍ POMOCÍ KOTEV HILTY HSA-R M12x115 35/20/- -4ks

NENAHRAZUJE DÍLENSKOU DOKUMENTACI.



DOKUMENTACE STAVEBNÍCH OBJEKTŮ ČOV
DSO 202.3 Třetí stupeň čištění

±0,000=439,15m n.m., B.p.v.

Rev. č.	Datum	Schválil	Stručný popis změn

KOOPERACE V PROFESI	-	tel.:	-
-	-	e-mail:	-
PRO DUIS s.r.o.	-	IČO:	-

DUIS				S.R.O. Projektové a inženýrské služby Srbská 1546/21, 612 00 Brno E-mail: duis@duis.cz www.duis.cz	
Vypracoval: Ing. Jílková	Projektant: Ing. Jílková	Hl.ing.projektu: Ing. Vach	Tech. kontrola: Ing. Havlů	Formát: 2 A4 Datum: 10/2024 Stupeň: RDS Soubor: — Měřítko: 1:20,10 Číslo zakázky: 1313 Č.přílohy: D.1.2- -2.3-5.3	
Objednatel: Městys Luka nad Jihlavou		Investor: Městys Luka nad Jihlavou			
Akce: LUKA NAD JIHLAVOU, ROZŠÍŘENÍ A ODKANALIZOVÁNÍ MÍSTNÍ ČÁSTI OTÍN					
Příloha: Třetí stupeň čištění - zámečnický výrobek Z/20					