



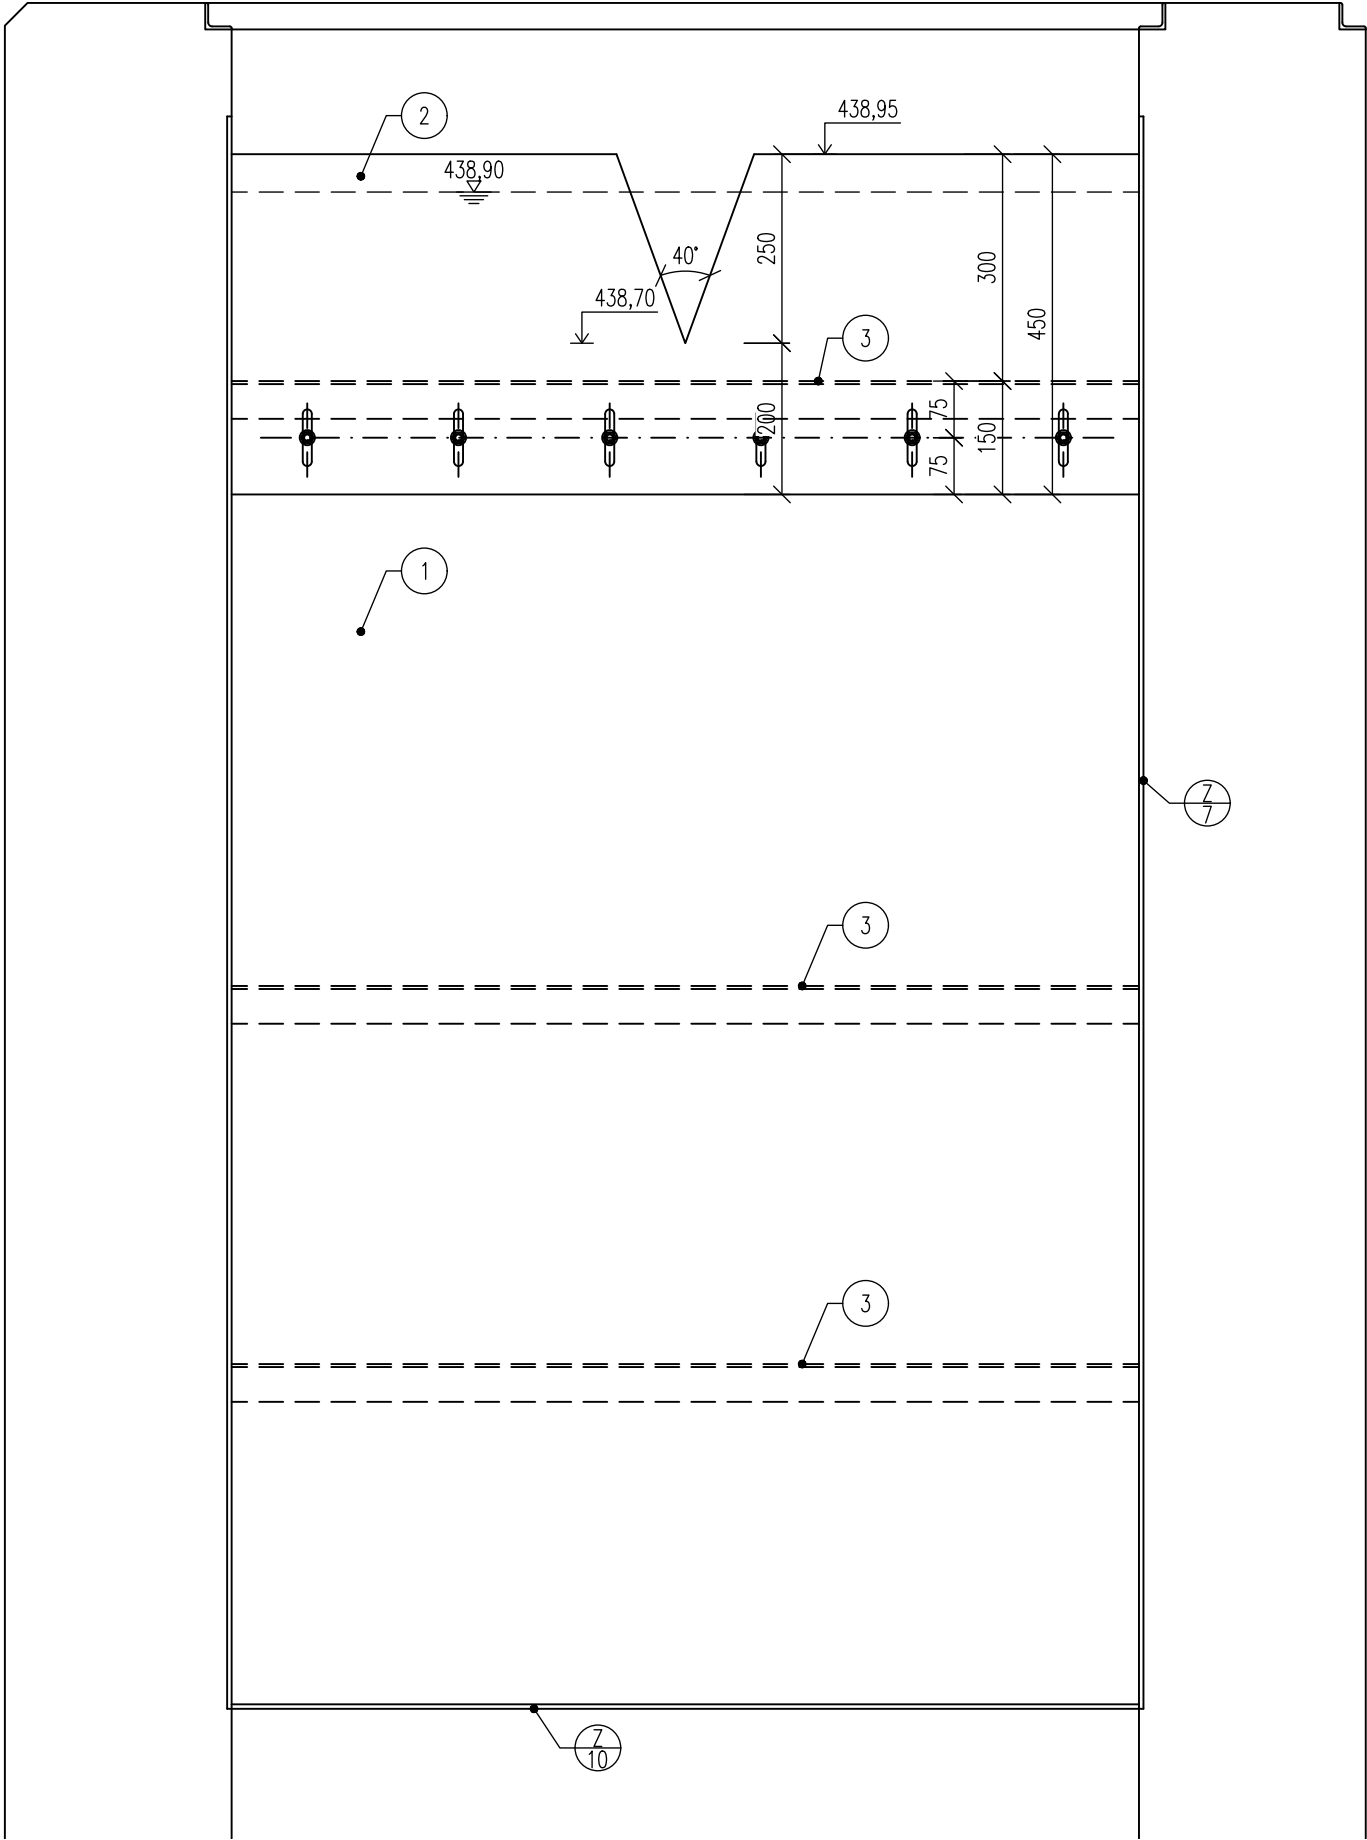

DETAIL PŘEPADOVÉ HRANY

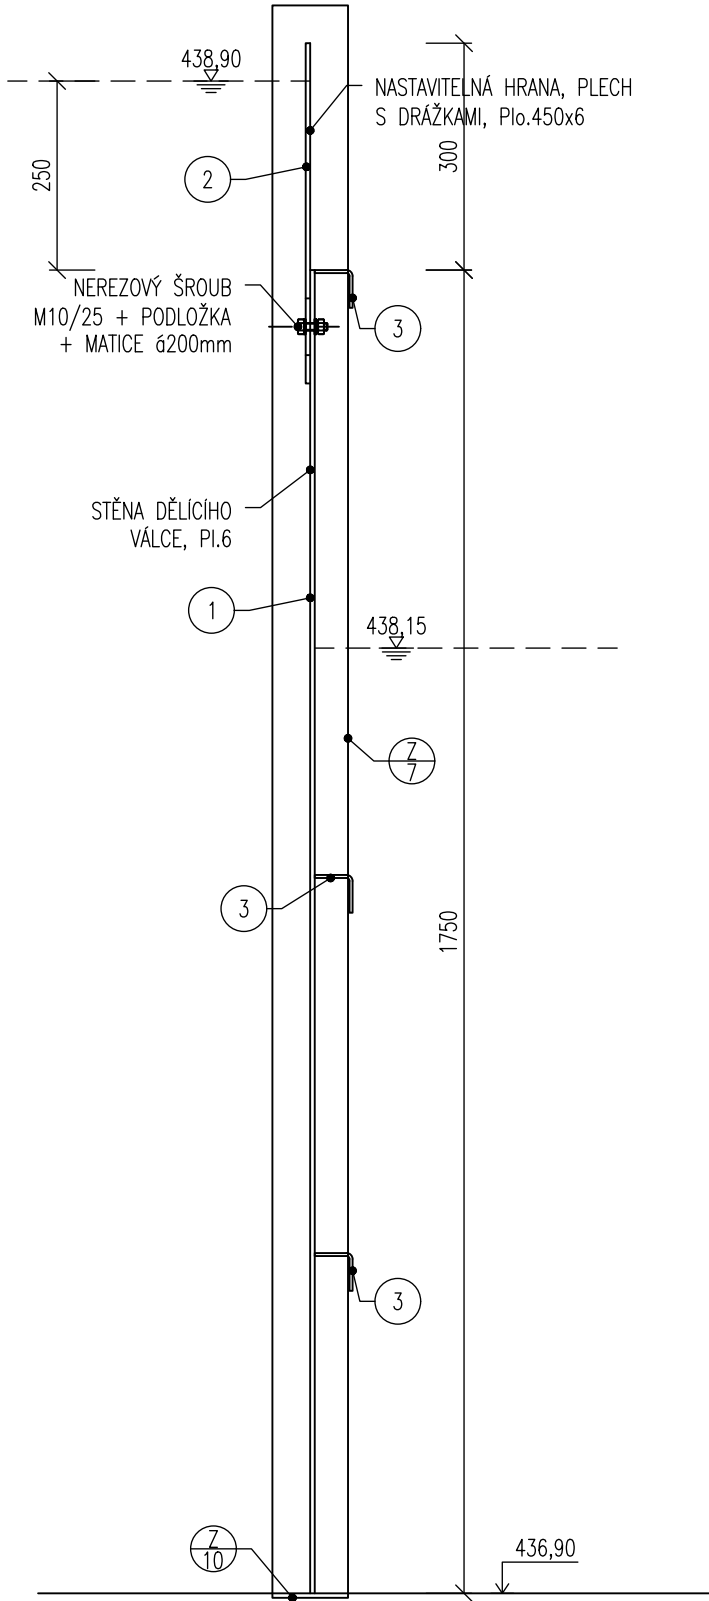

VÝPIS MATERIÁLU

NÁZEV	MATERIÁL		POČET [ks]	MNOŽSTVÍ CEL. [m,m ²]		HMOTNOST [kg]	
						JEDN.	CELKEM
1-DĚLÍČÍ STĚNA	Pl.6 – 1200x1750	NEREZ 17240	1	2.10	m ²	48.00	100.80
2-PŘEPADOVÁ HRANA	450x6-1200	NEREZ 17240	1	0.54	m	14.41	7.78
3-L 50/50/4	Pl.4 – 50x50x1200	NEREZ 17240	3	0.01	m ²	32.00	0.29
NEREZ CEL. [kg]		108.87	OCEL CEL. [kg]			CELKEM [kg]	108.87
				PŘÍRAŽKA (SVARY) 5%		5.44	
				CELKEM [kg]		114.31	

NENAHRAZUJE DÍLENSKOU DOKUMENTACI.



DOKUMENTACE STAVEBNÍCH OBJEKTŮ ČOV
DSO 202.3 Třetí stupeň čištění

±0,000=439,15m n.m., B.p.v.

Rev. č.	Datum	Schválil	Stručný popis změn

KOOPERACE V PROFESI	-	tel.:	-
-	-	e-mail:	-
PRO DUIS s.r.o.	-	IČO:	-

				DUIS S.R.O. Projektové a inženýrské služby Srbská 1546/21, 612 00 Brno E-mail: duis@duis.cz www.duis.cz	
Vypracoval: Ing. Jílková	Projektant: Ing. Jílková	Hl.ing.projektu: Ing. Vach <i>MV</i>	Tech. kontrola: Ing. Havlík <i>HL</i>	Formát: 3 A4 Datum: 10/2024 Stupeň: RDS Soubor: — Měřítko: 1:10 Číslo zakázky: 1313 Č.přílohy: D.1.2-2.3-5.5	
Objednatel: Městys Luka nad Jihlavou		Investor: Městys Luka nad Jihlavou			
Akce: LUKA NAD JIHLAVOU, ROZŠÍŘENÍ A ODKANALIZOVÁNÍ MÍSTNÍ ČÁSTI OTÍN					
Příloha: Třetí stupeň čištění - zámečnický výrobek Z/23					