




ŘEZ I-I

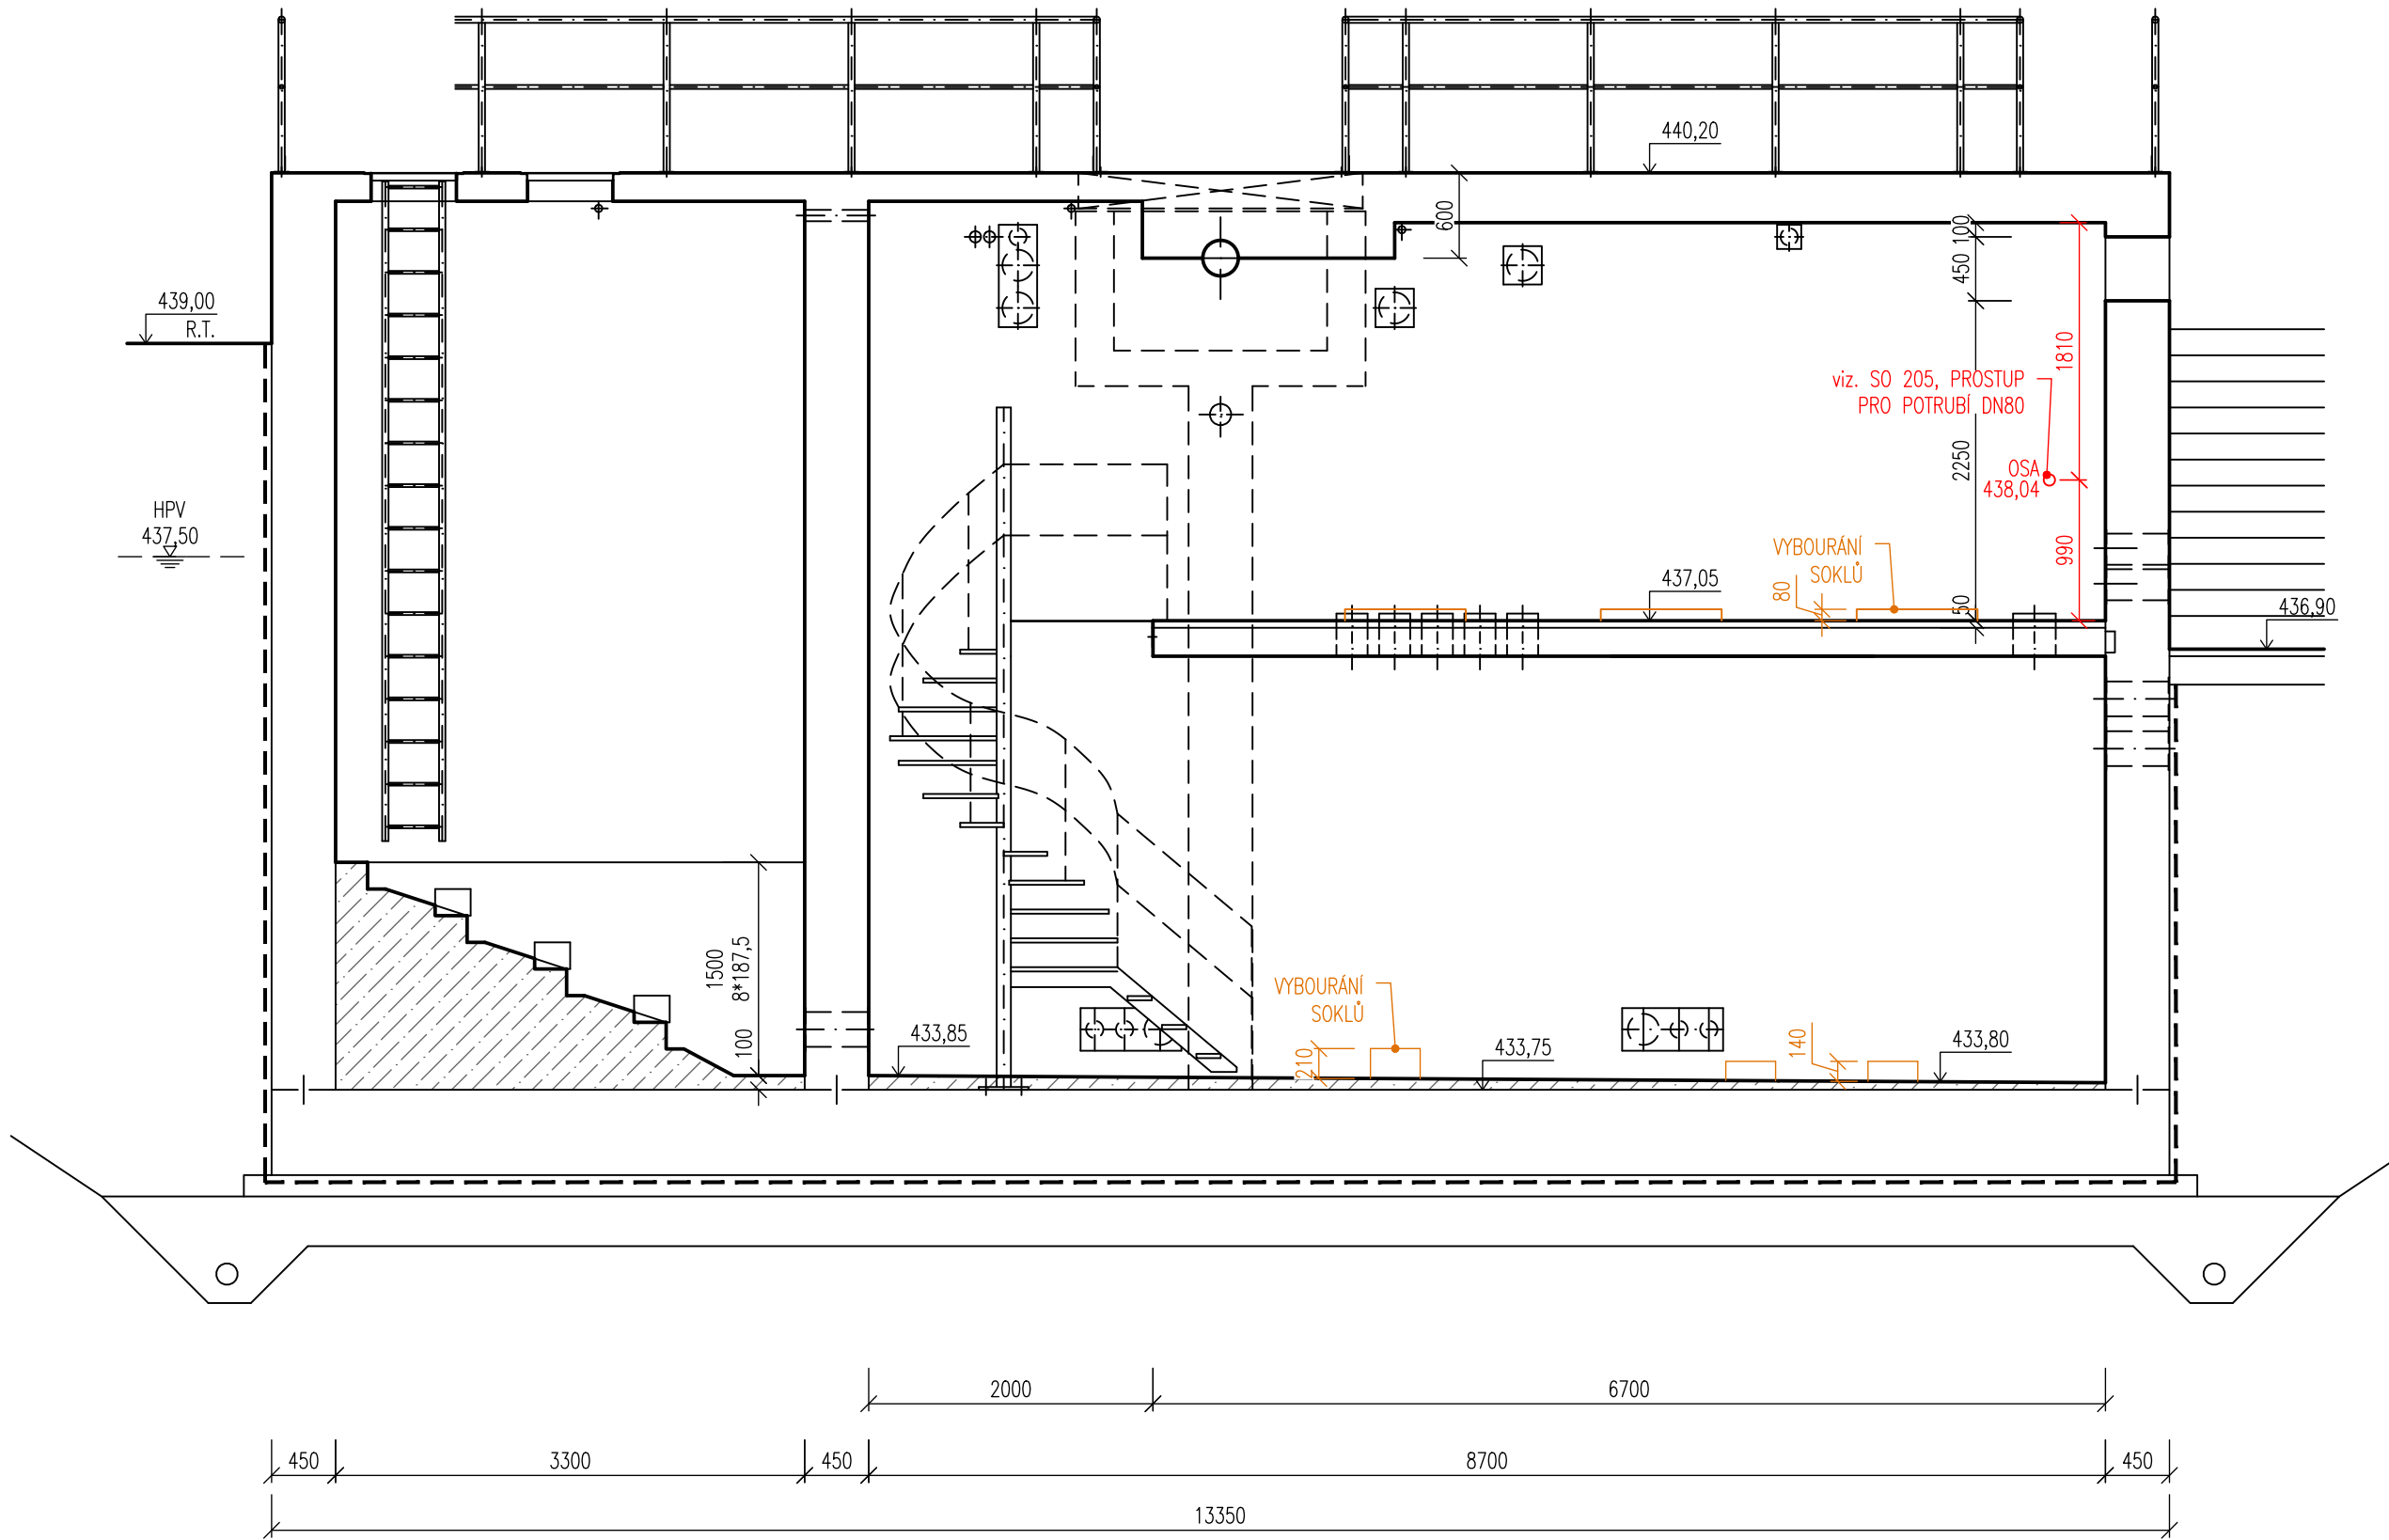


ŘEZ II-II

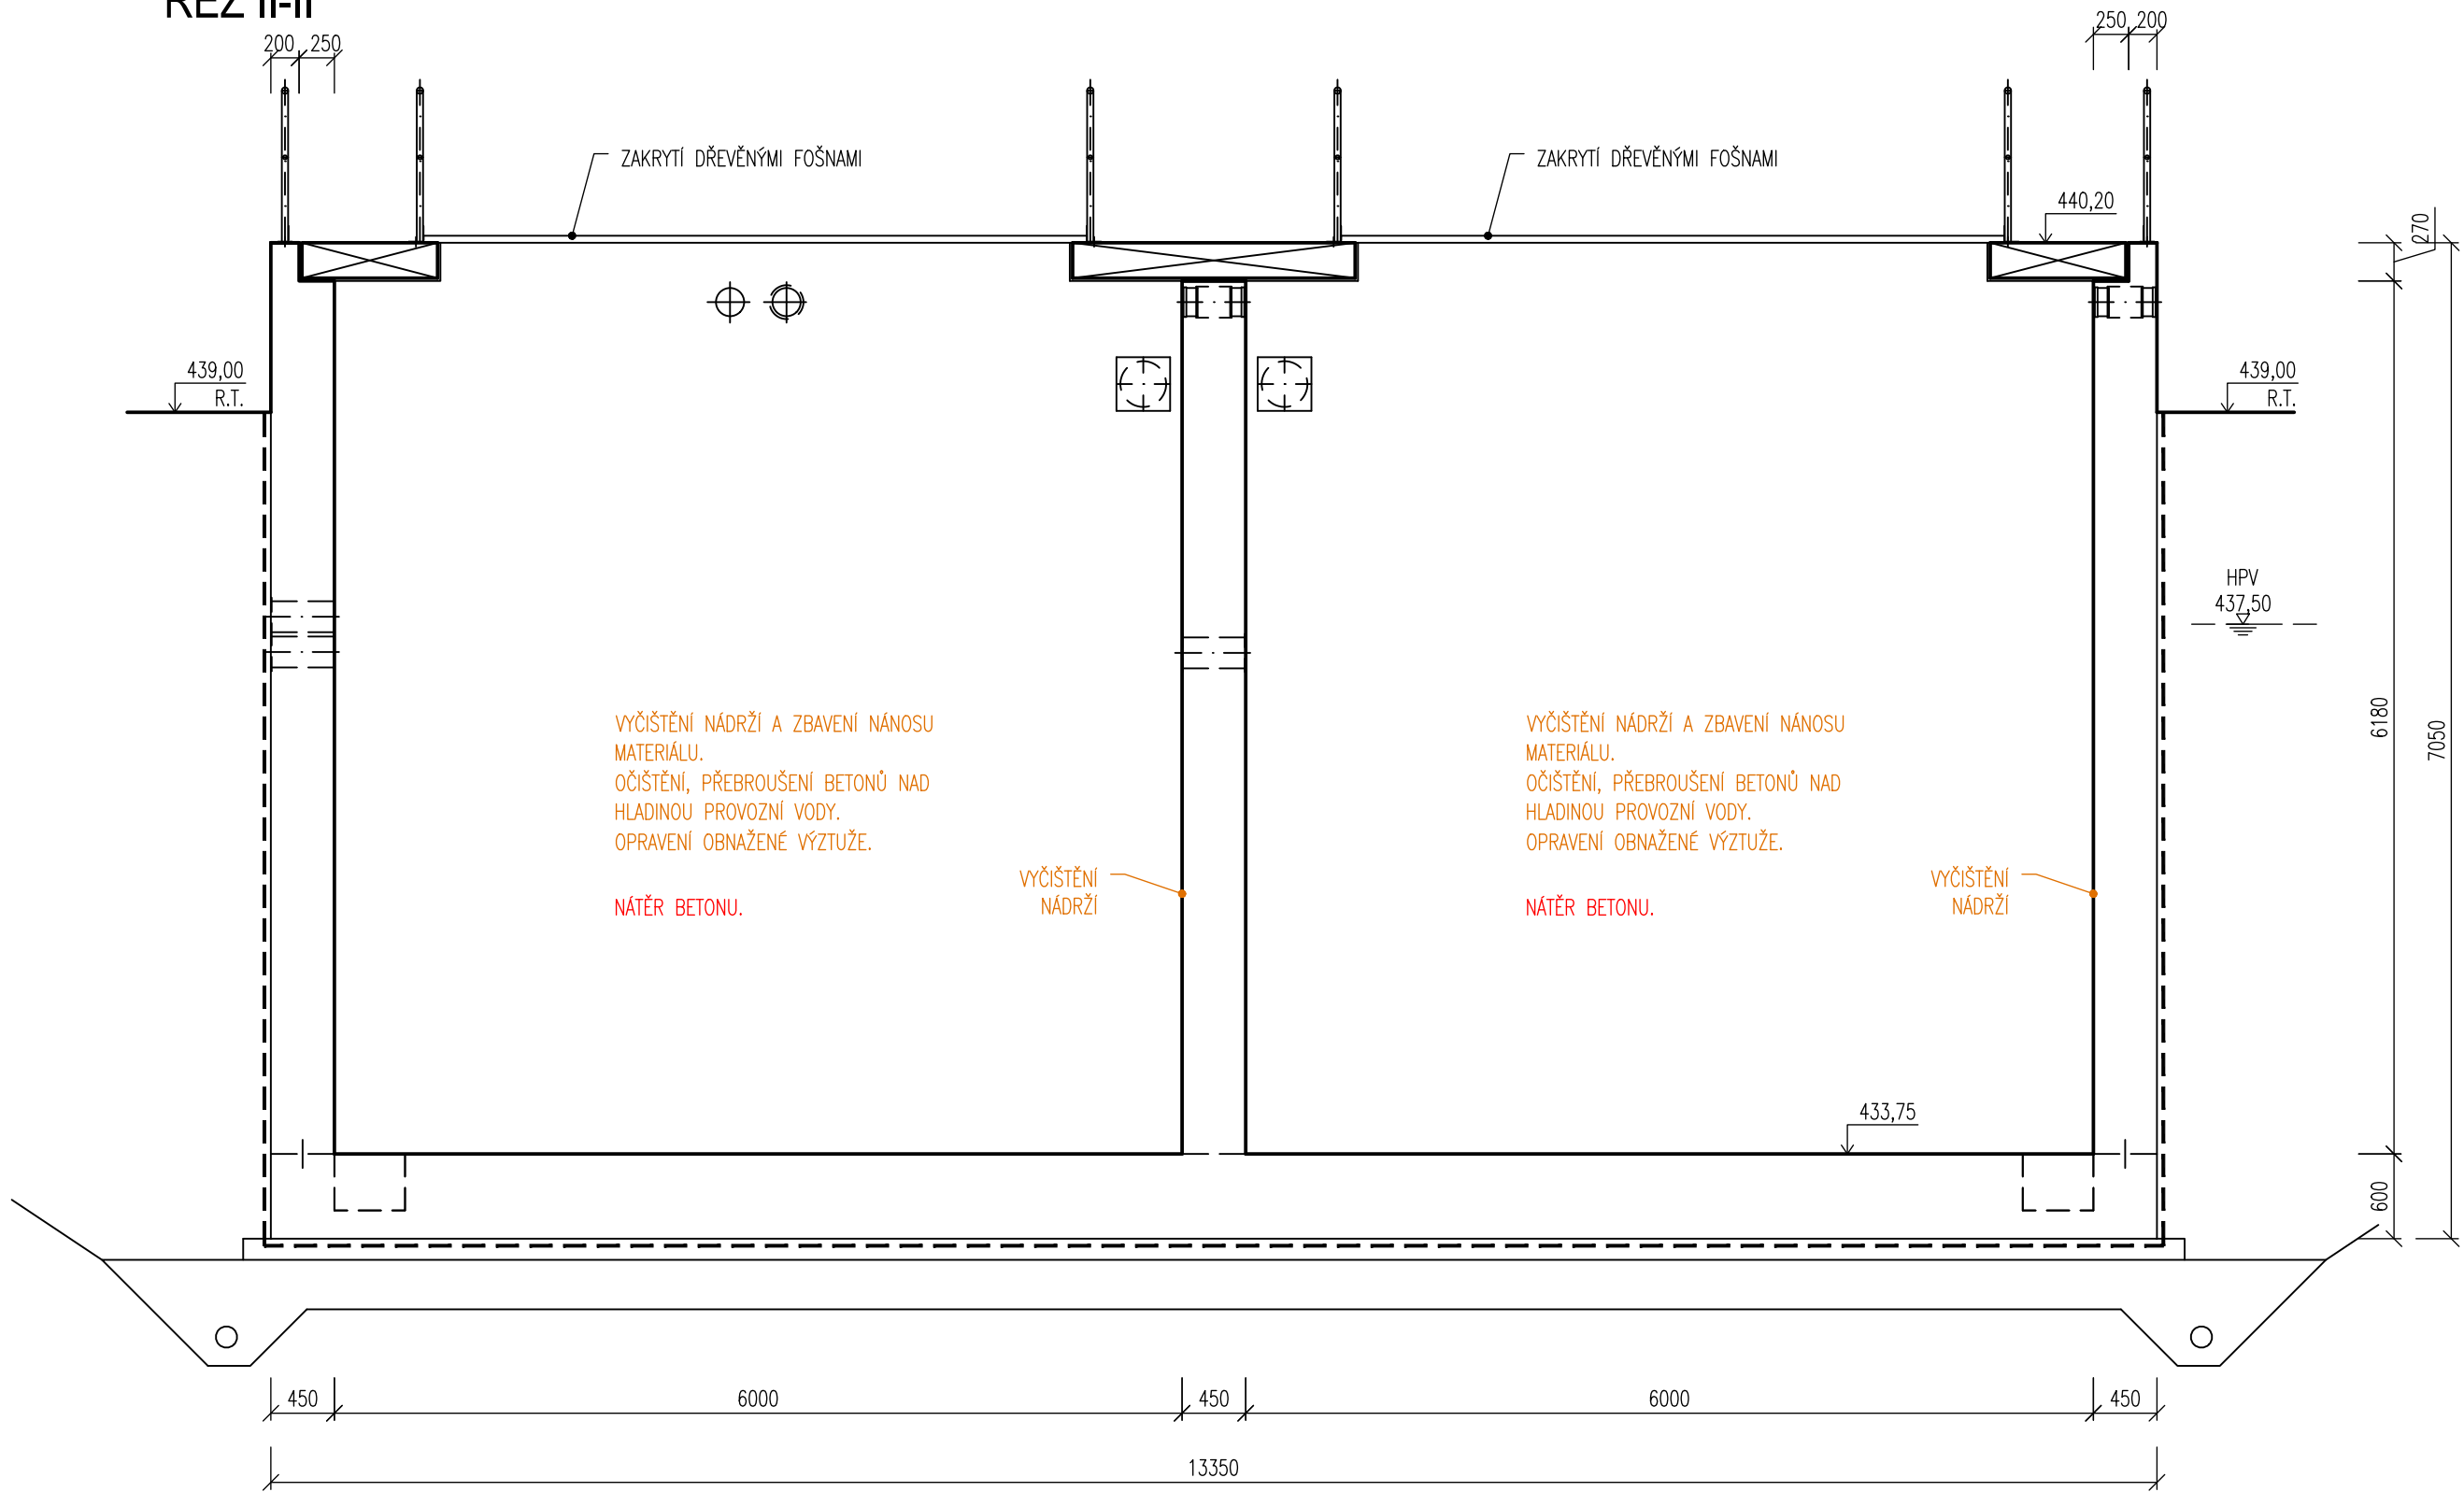


ŘEZ III-III

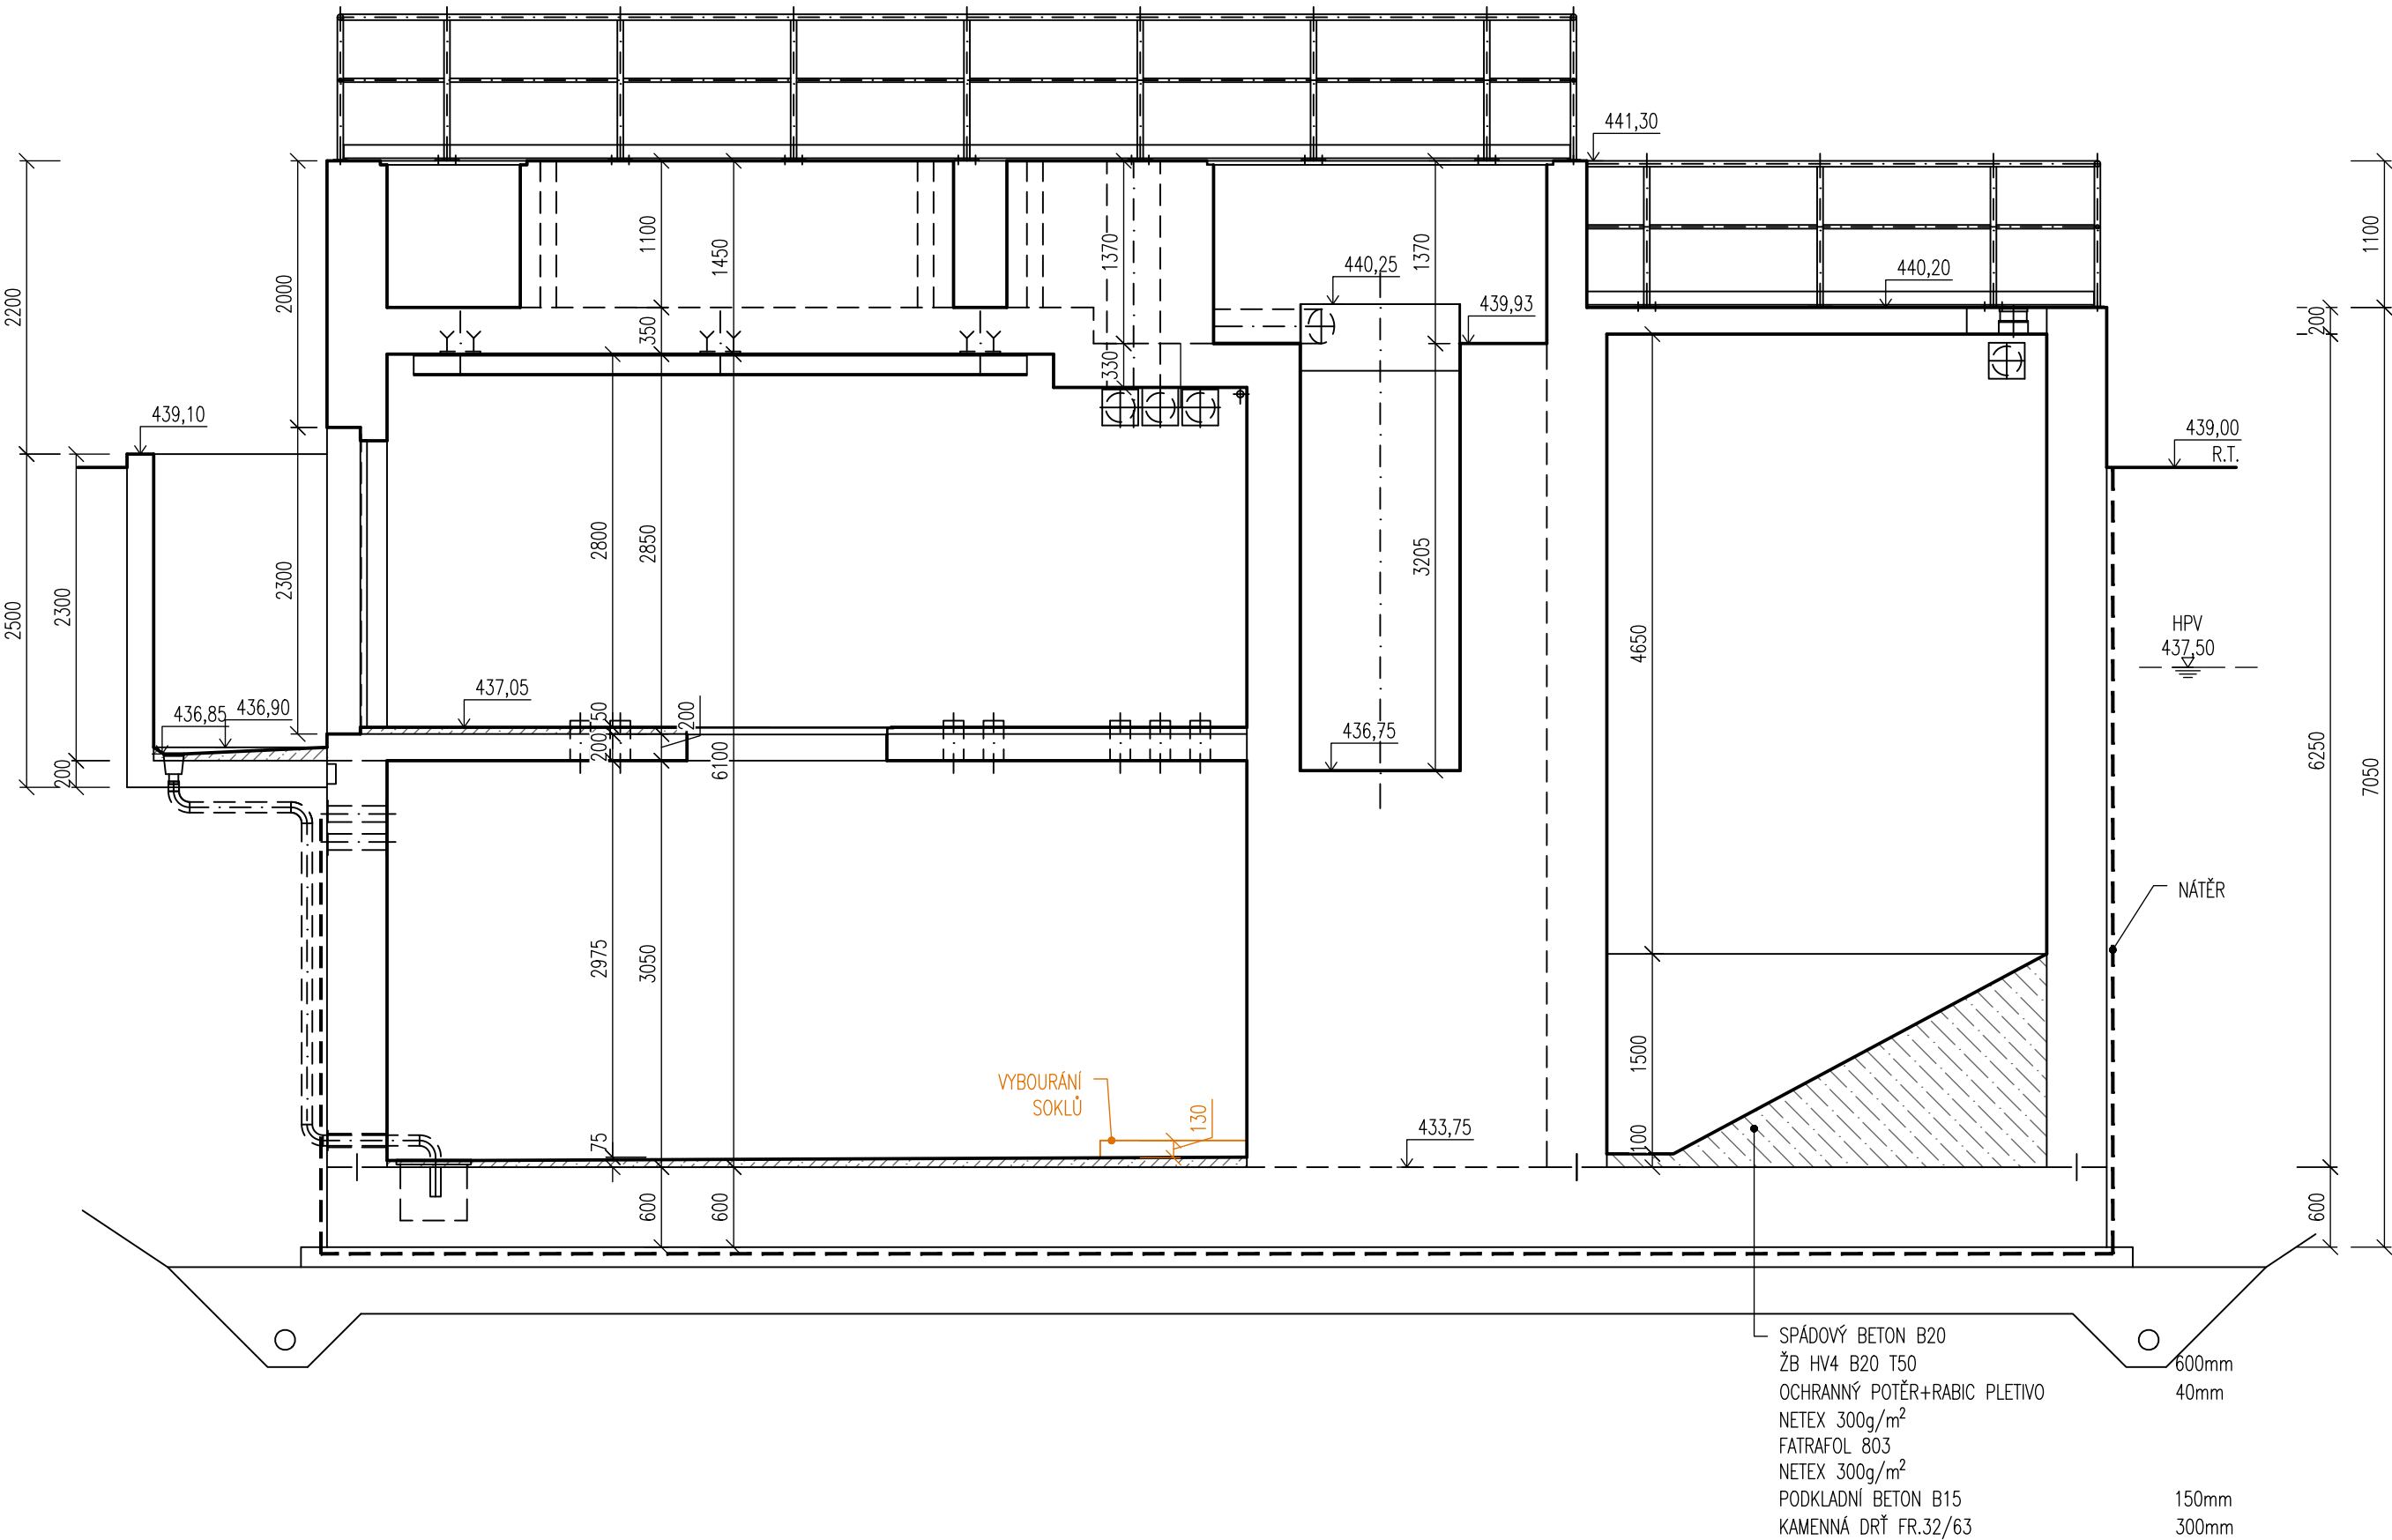

ŘEZ VI-VI

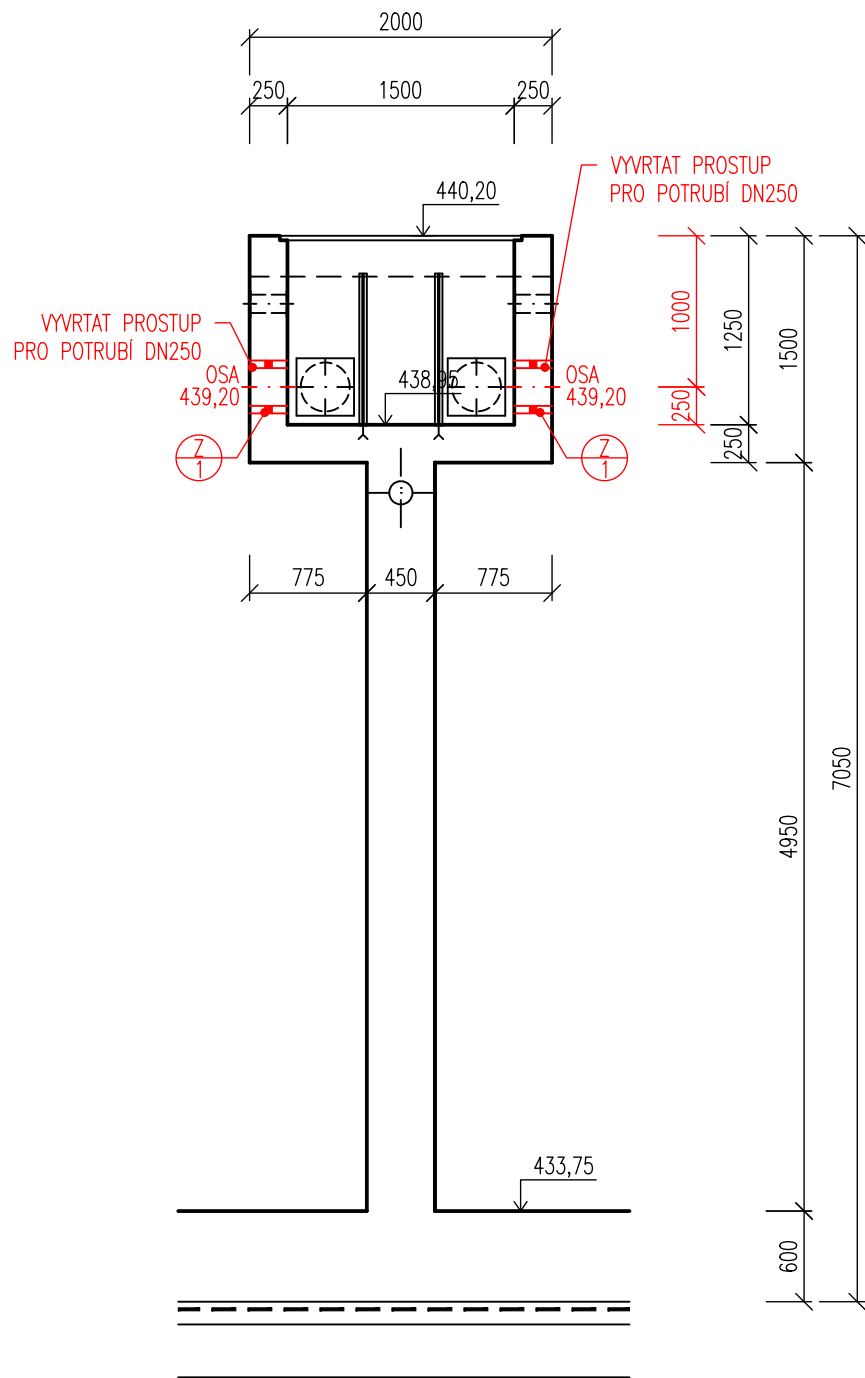

ŘEZ XI-XI

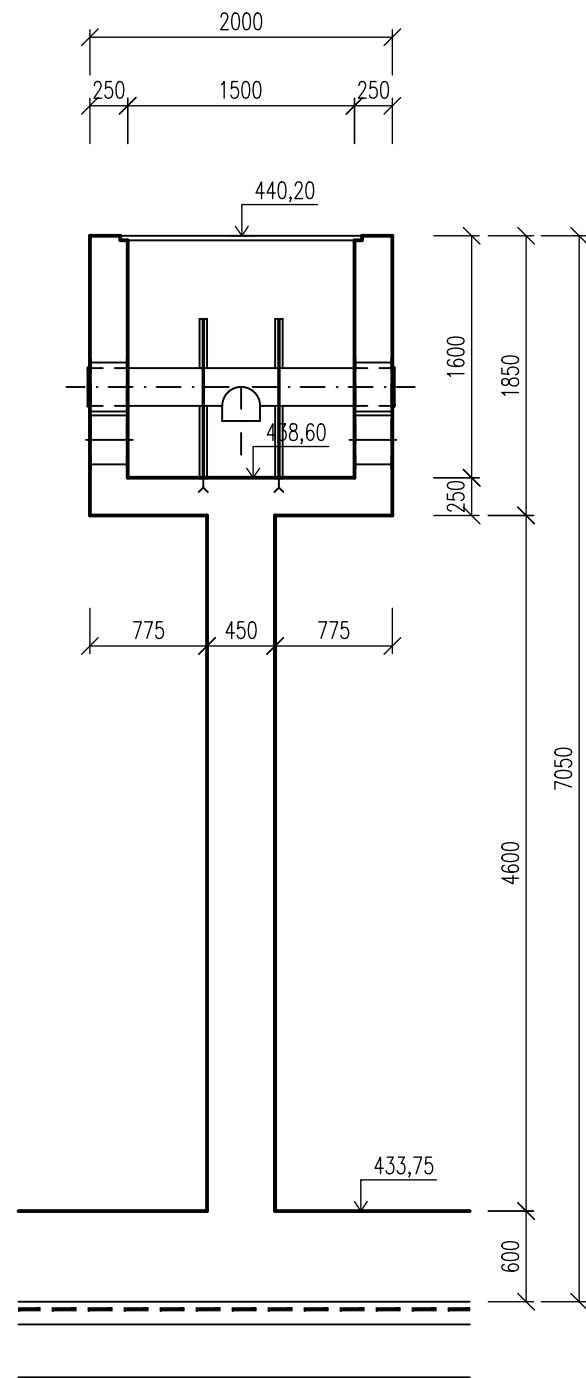

LEGENDA MATERIÁLŮ

- ŽELEZOBETON DNO: C30/37 XC2, XA1 STROP: XC4, XF3, XA1
- STĚNY: C30/37 XC4, XF1, XA1
- VÝPLŇOVÝ BETON C30/37 XA1

POZNÁMKA

- PODROBNÝ POPIS ÚPRAVY POVRCHU BETONU A NATĚRŮ ŽB KONSTRUKCÍ viz. TECHNIKA ZPRÁVA.



DOKUMENTACE STAVEBNÍCH OBJEKTŮ ČOV
DSO 202.1 Objekt ČOV - nový - spodní stavba

±0,000=440,20m n.m., B.p.v.

Rev. č.	Datum	Schválil	Stručný popis změn

KOOPERACE V PROFESI	-	tel.:	-
-	-	e-mail:	-
PRO DUIS s.r.o.	-	iČO:	-

DUIS				DUIS s.r.o.	
Výpracoval: Ing. Jílková				Projektové a inženýrské služby	
Objednatel: Město Luka nad Jihlavou				Srbá 1546/21, 612 00 Brno	
Investor: Město Luka nad Jihlavou				E-mail: duiis@duis.cz	
Akce:				Formát:	8 A4
Luka nad Jihlavou, rozšíření čov a				Datum:	10/2024
odkanalizování místní části Otín				Stupeň:	RDS
Příloha:				Soubor:	-
Objekt ČOV - původní - řez I, II, III, VI, XI				Měřítko:	1:50
				Číslo zakázky:	1313
				Č.přílohy:	D.1.2-3-1.3