




ŘEZ A-A'

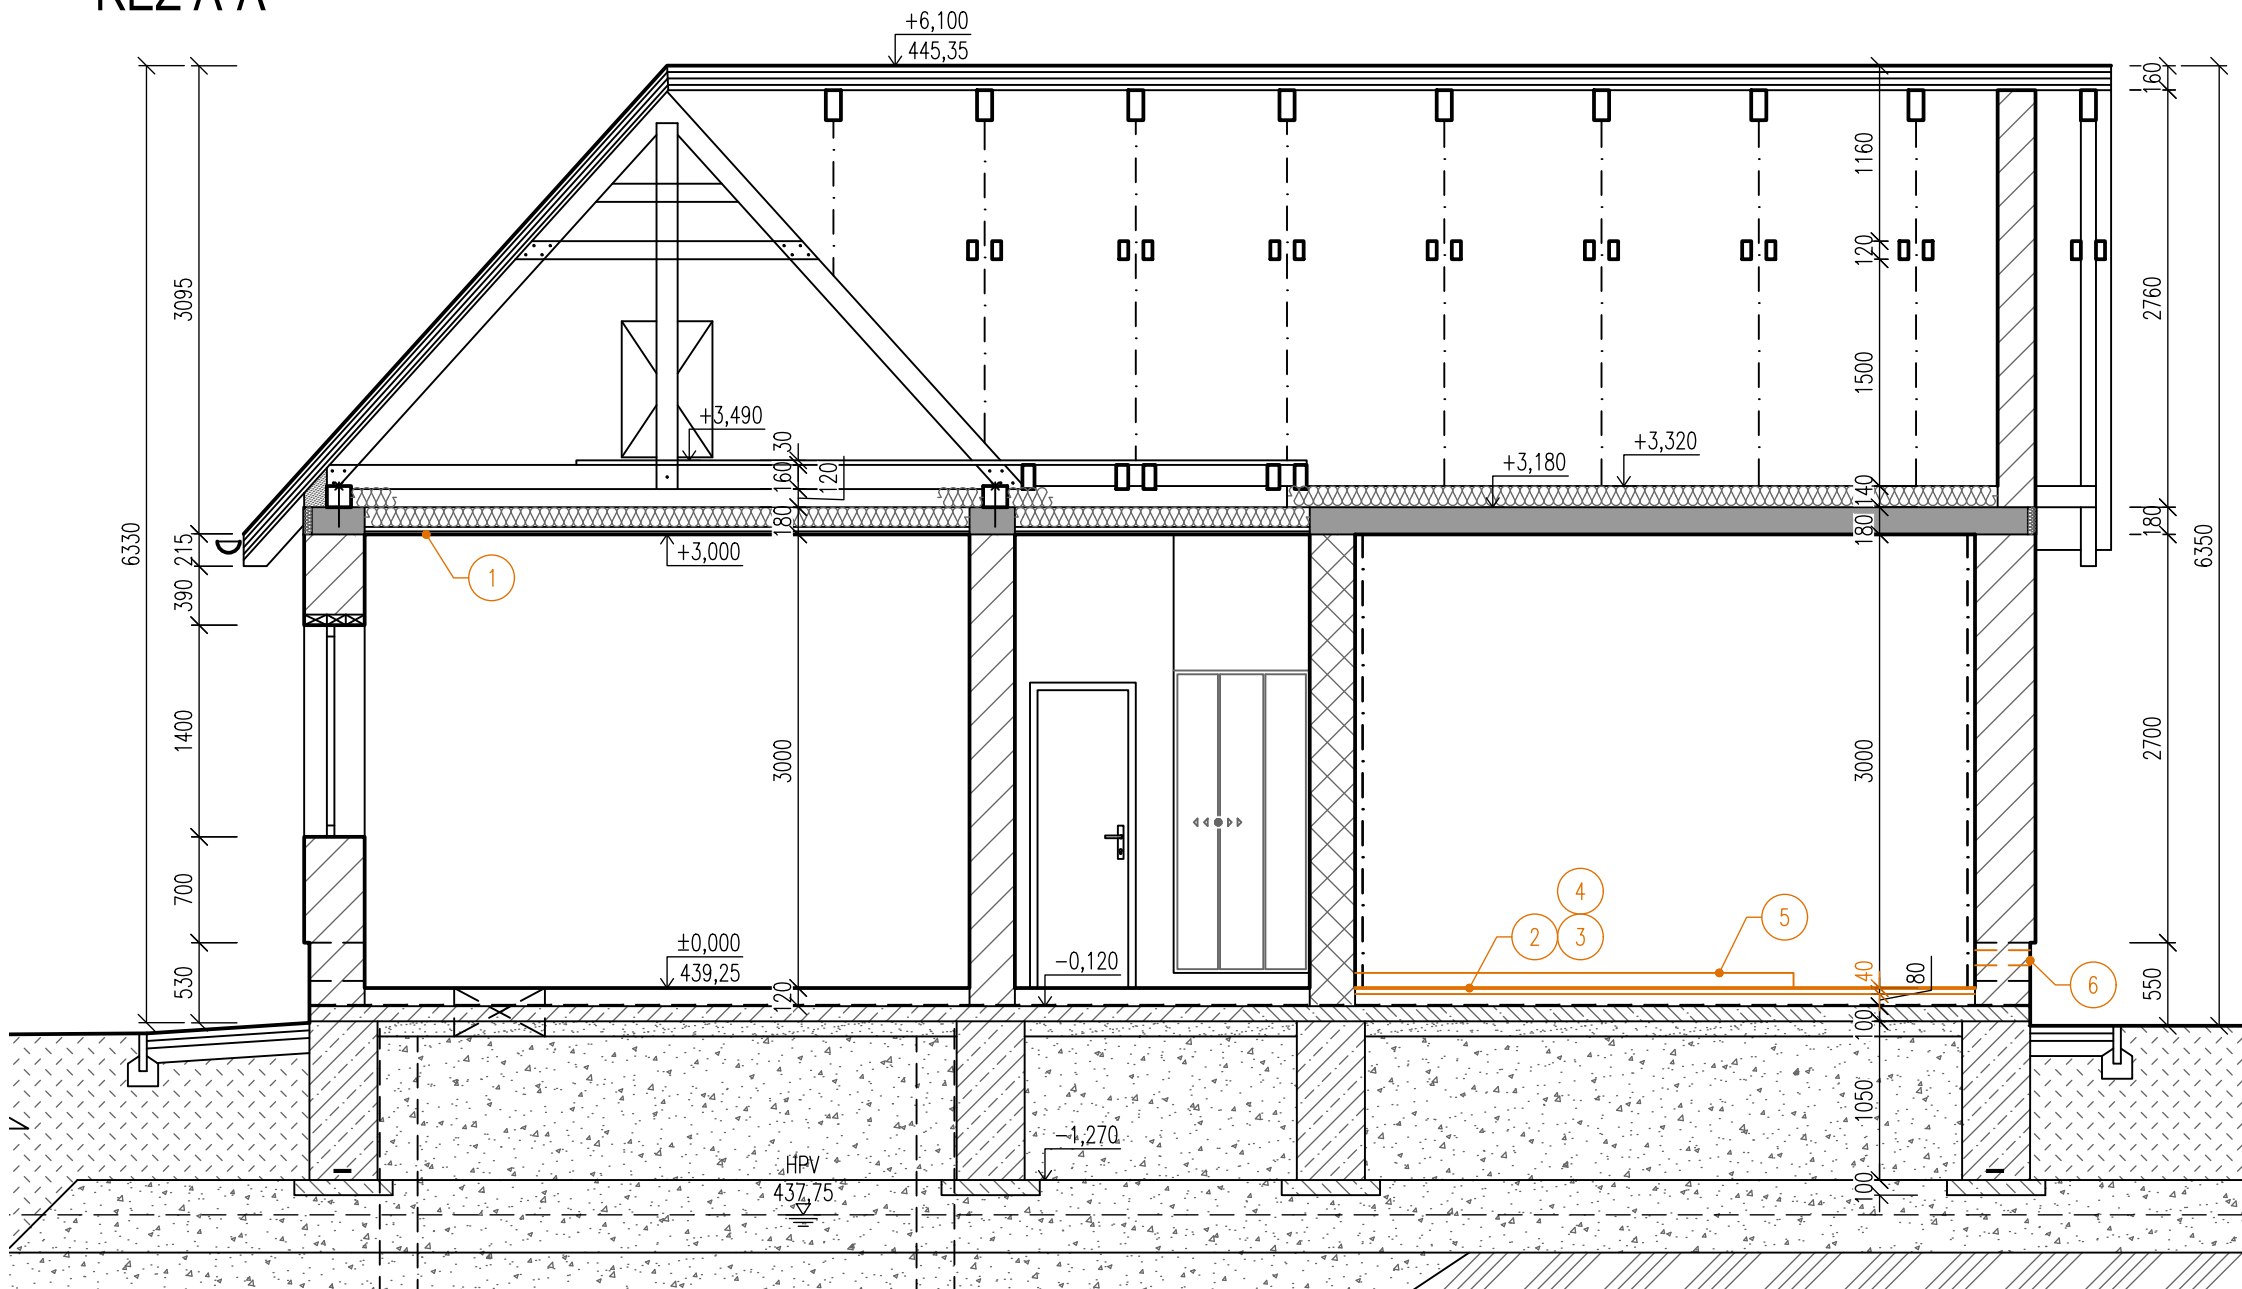


ŘEZ B-B'

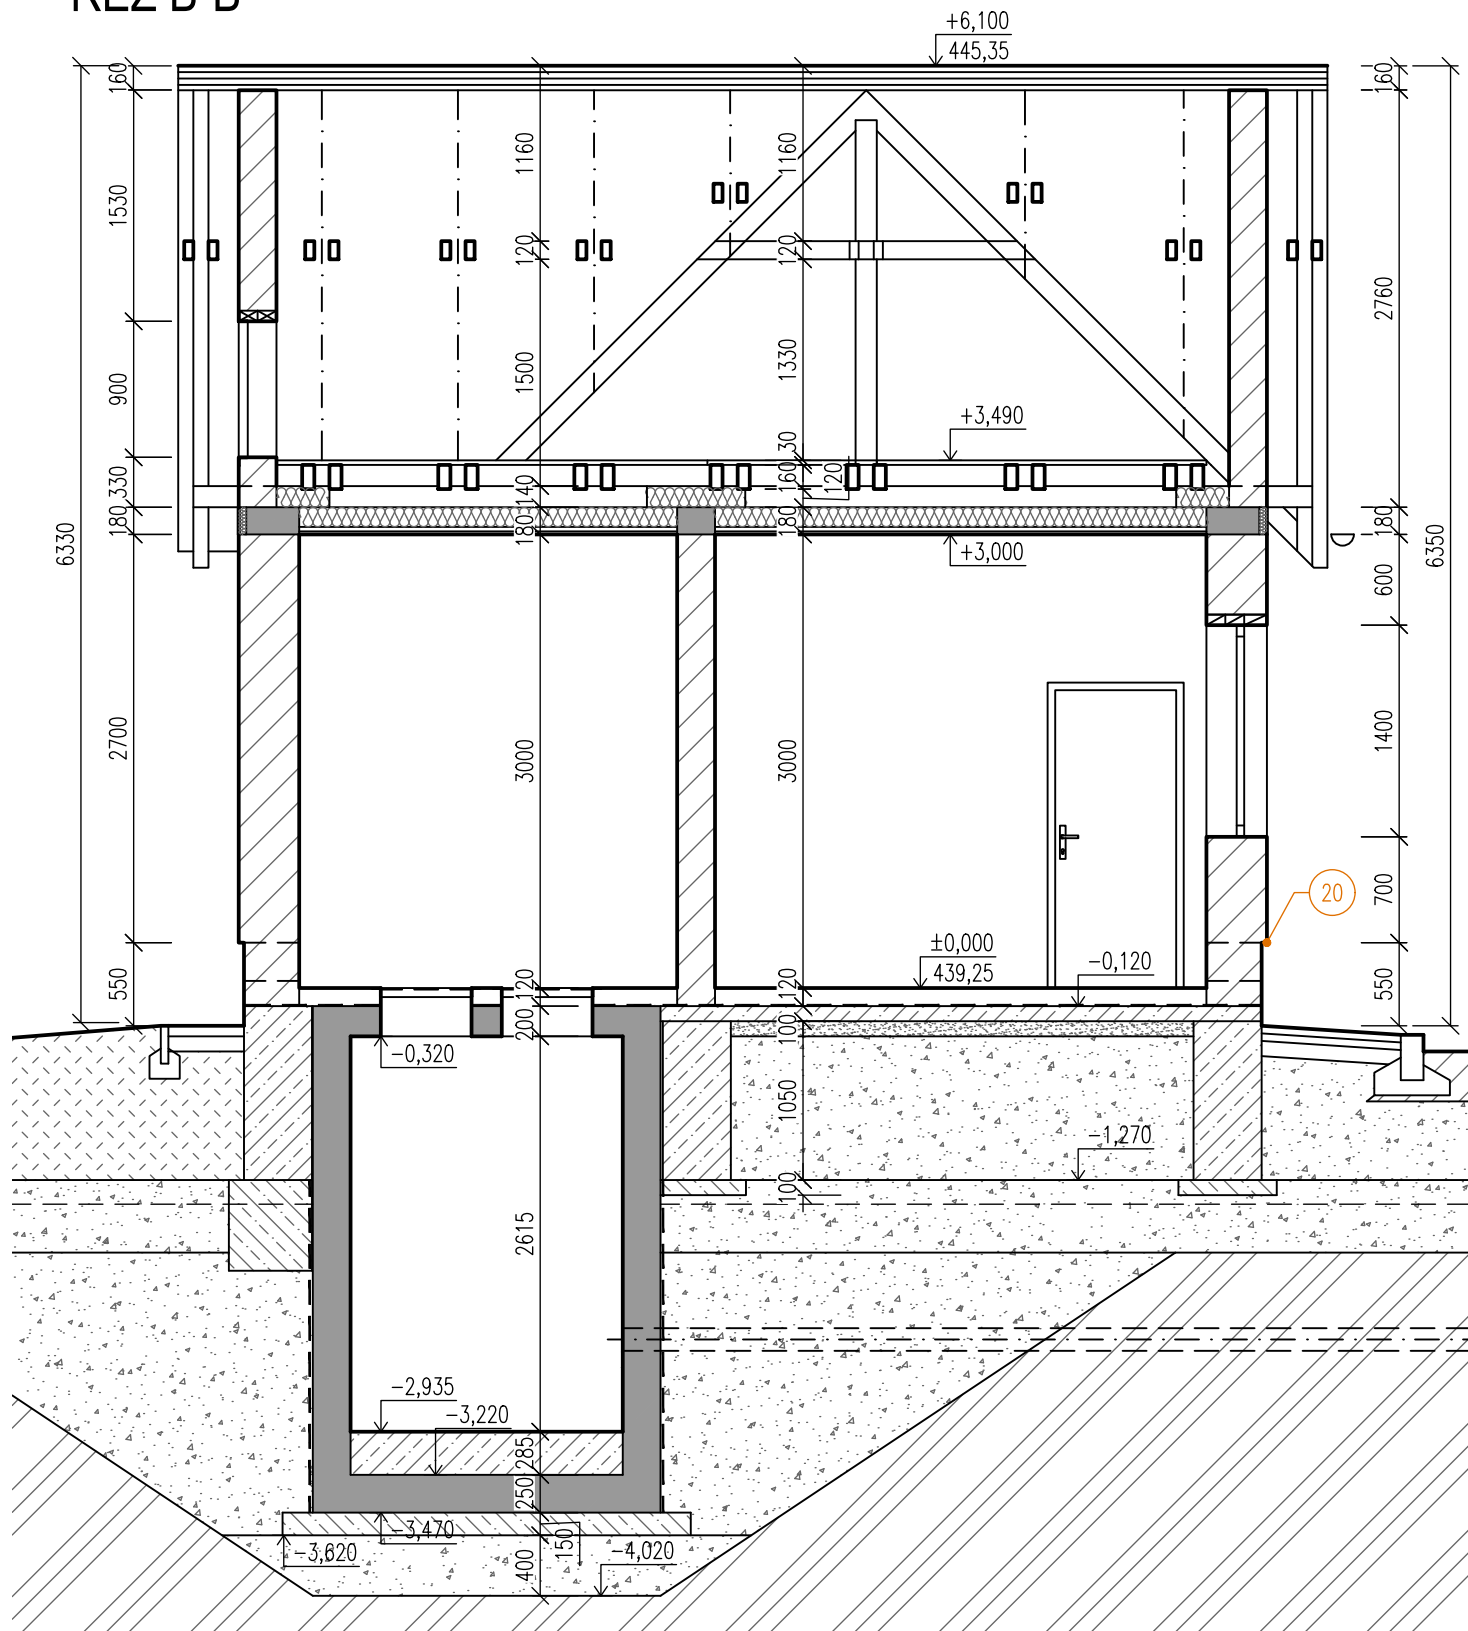

ŘEZ C-C'

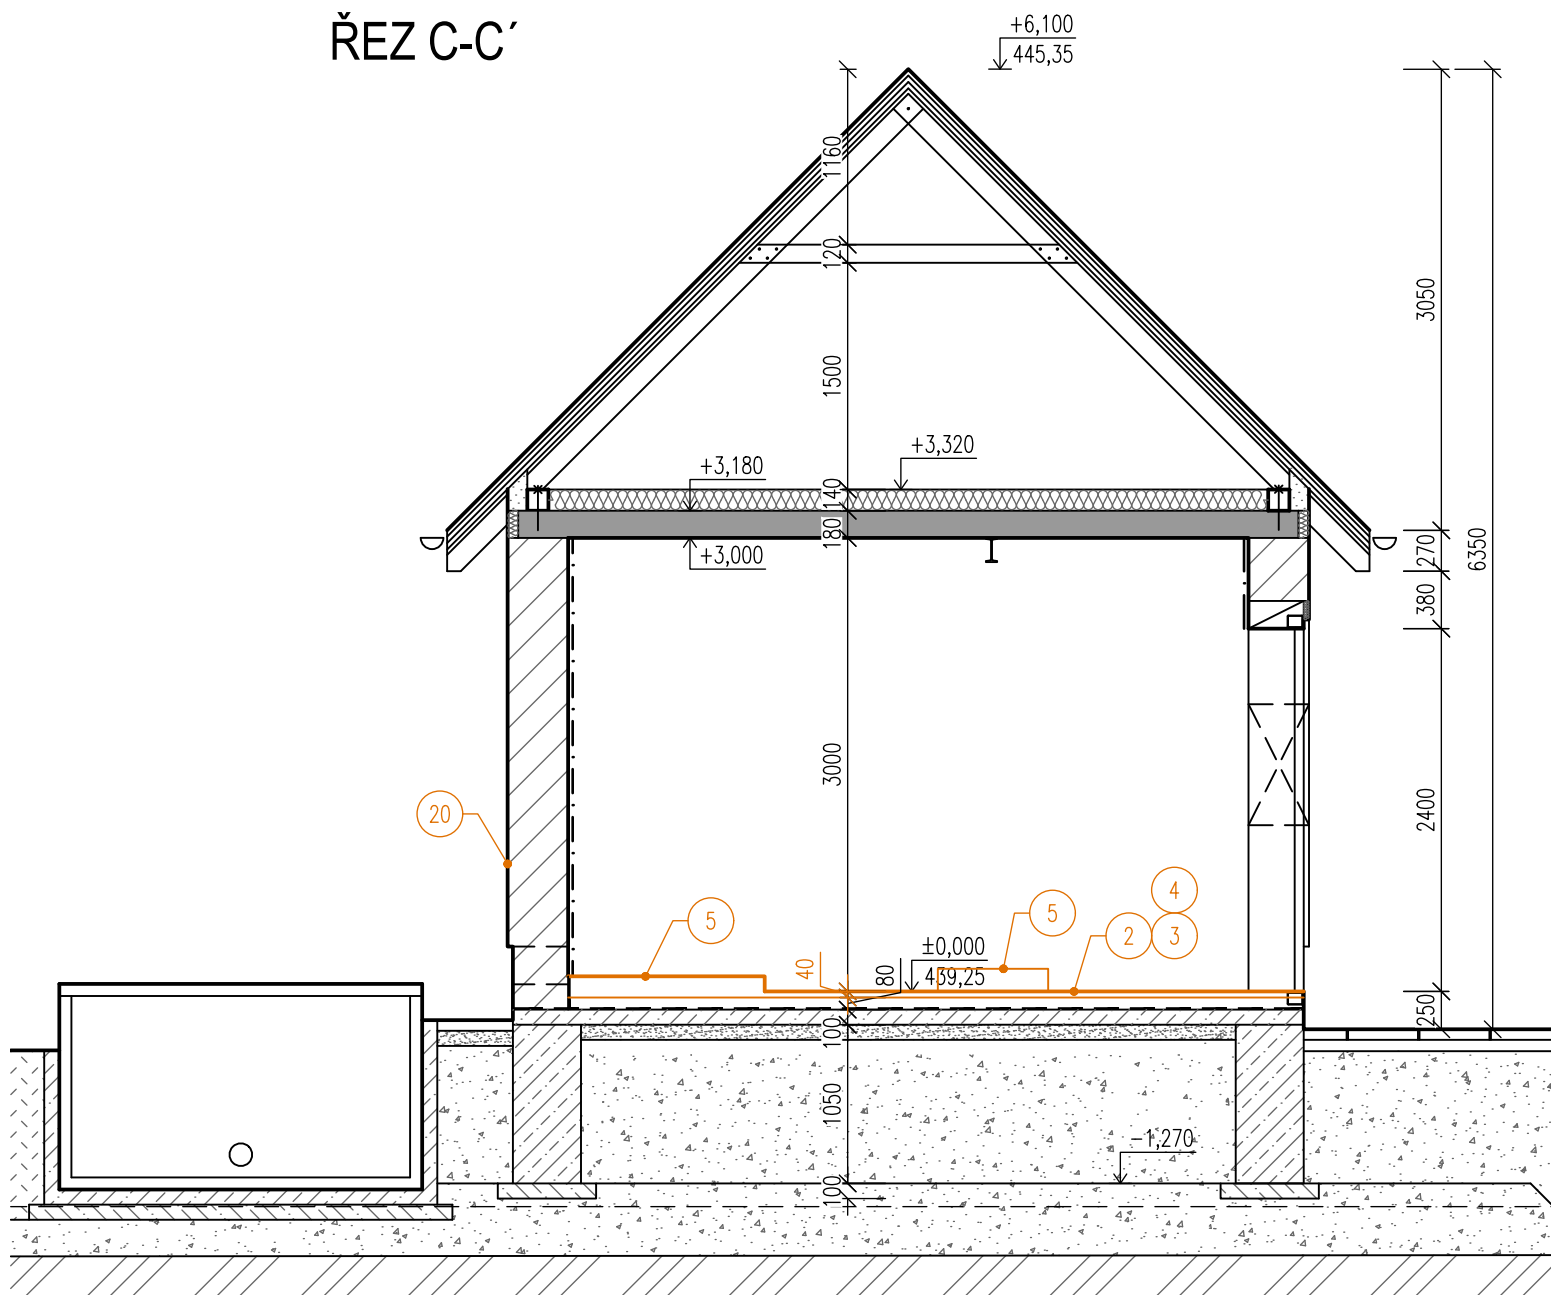

ŘEZ JÍMKOU

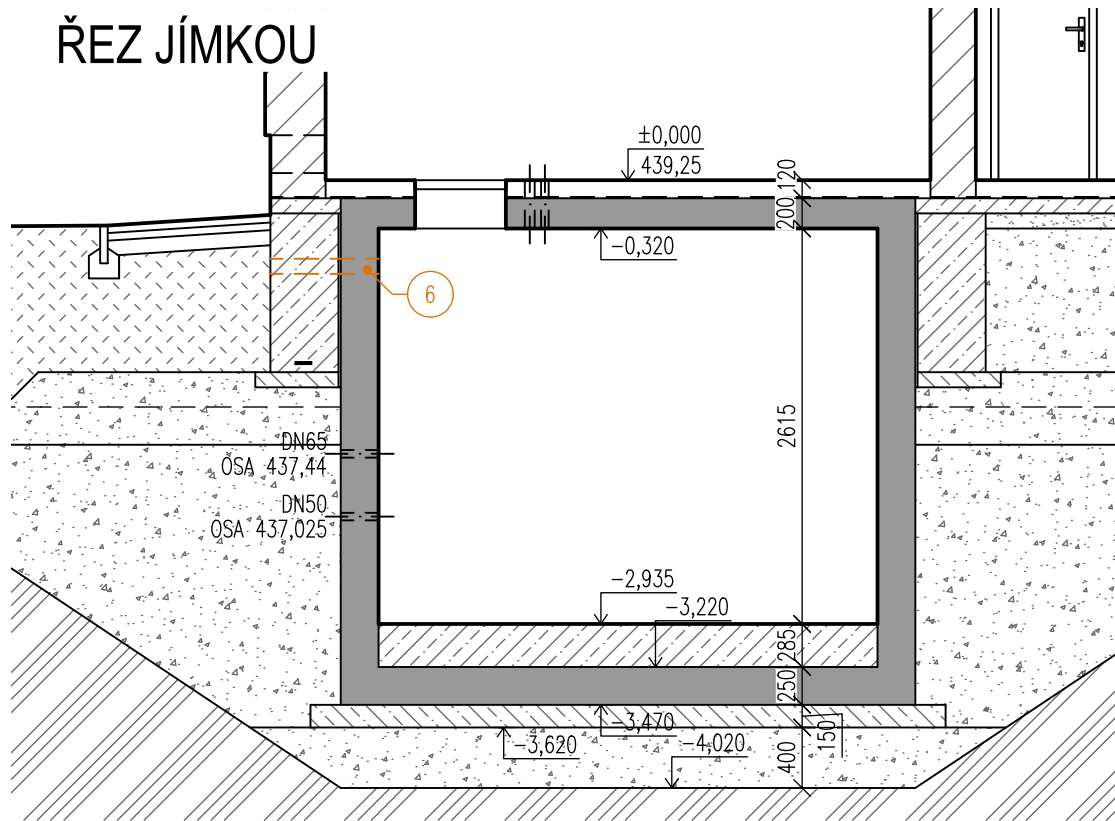

LEGENDA BOURANÝCH KČÍ

- 1 OČIŠTĚNÍ STĚN A STROPU
- 2 VYBOURÁNÍ KRYCÍ VRSTVY (CEMENTOVÝ POTĚR TL.40MM)
- 3 DEMONTÁŽ STÁVAJÍCÍCH ZÁM. VÝROBKŮ (KRYTY DOPRAVNÍKU, ...)
- 4 OPRAVA STÁVAJÍCÍHO OTVORU PRO ŠNĚK + DOTĚŠNĚNÍ PO MONTÁŽI TECHNOLOGIE
- 5 VYBOURÁNÍ ZÁKLADŮ POD TECHNOLOGII
- 6 VYBOURÁNÍ PROSTUPŮ ELEKTRO

VNĚJŠÍ ČÁST

- 20 DROBNÉ BOURACÍ PRÁCE PRO TECHNOLOGIE

LEGENDA MATERIÁLŮ

STÁVAJÍCÍ ZDIVO

STÁVAJÍCÍ ŽB

POZNÁMKA

– KOMPLETNÍ POPIS BOURACÍCH PRACÍ viz. TECHNICKÁ ZPRÁVA



DOKUMENTACE STAVEBNÍCH OBJEKTŮ ČOV  
SO 204 Provozní objekt

±0,000=439,25m n.m., B.p.v.

| Rev. č. | Datum | Schválil | Stručný popis změn |
|---------|-------|----------|--------------------|
|         |       |          |                    |

|                     |   |         |   |
|---------------------|---|---------|---|
| KOOPERACE V PROFESI | - | tel.:   | - |
| -                   | - | e-mail: | - |
| PRO DUIS s.r.o.     | - | IČO:    | - |

|                          |  |  |  |                                |           |
|--------------------------|--|--|--|--------------------------------|-----------|
| <b>DUIS</b>              |  |  |  | <b>DUIS S.R.O.</b>             |           |
| Ing. Jílková             |  |  |  | Projektové a inženýrské služby |           |
| Ing. Vach                |  |  |  | Srbská 1546/21, 612 00 Brno    |           |
| Ing. Havla               |  |  |  | E-mail: duis@duis.cz           |           |
| Městys Luka nad Jihlavou |  |  |  | www.duis.cz                    |           |
| Městys Luka nad Jihlavou |  |  |  | Formát:                        | 8 A4      |
| Městys Luka nad Jihlavou |  |  |  | Datum:                         | 10/2024   |
| Městys Luka nad Jihlavou |  |  |  | Stupeň:                        | RDS       |
| Městys Luka nad Jihlavou |  |  |  | Soubor:                        | —         |
| Městys Luka nad Jihlavou |  |  |  | Měřítko:                       | 1:50      |
| Městys Luka nad Jihlavou |  |  |  | Číslo zakázky:                 | 1313      |
| Městys Luka nad Jihlavou |  |  |  | Č.přílohy:                     | D.1.2-4.2 |