



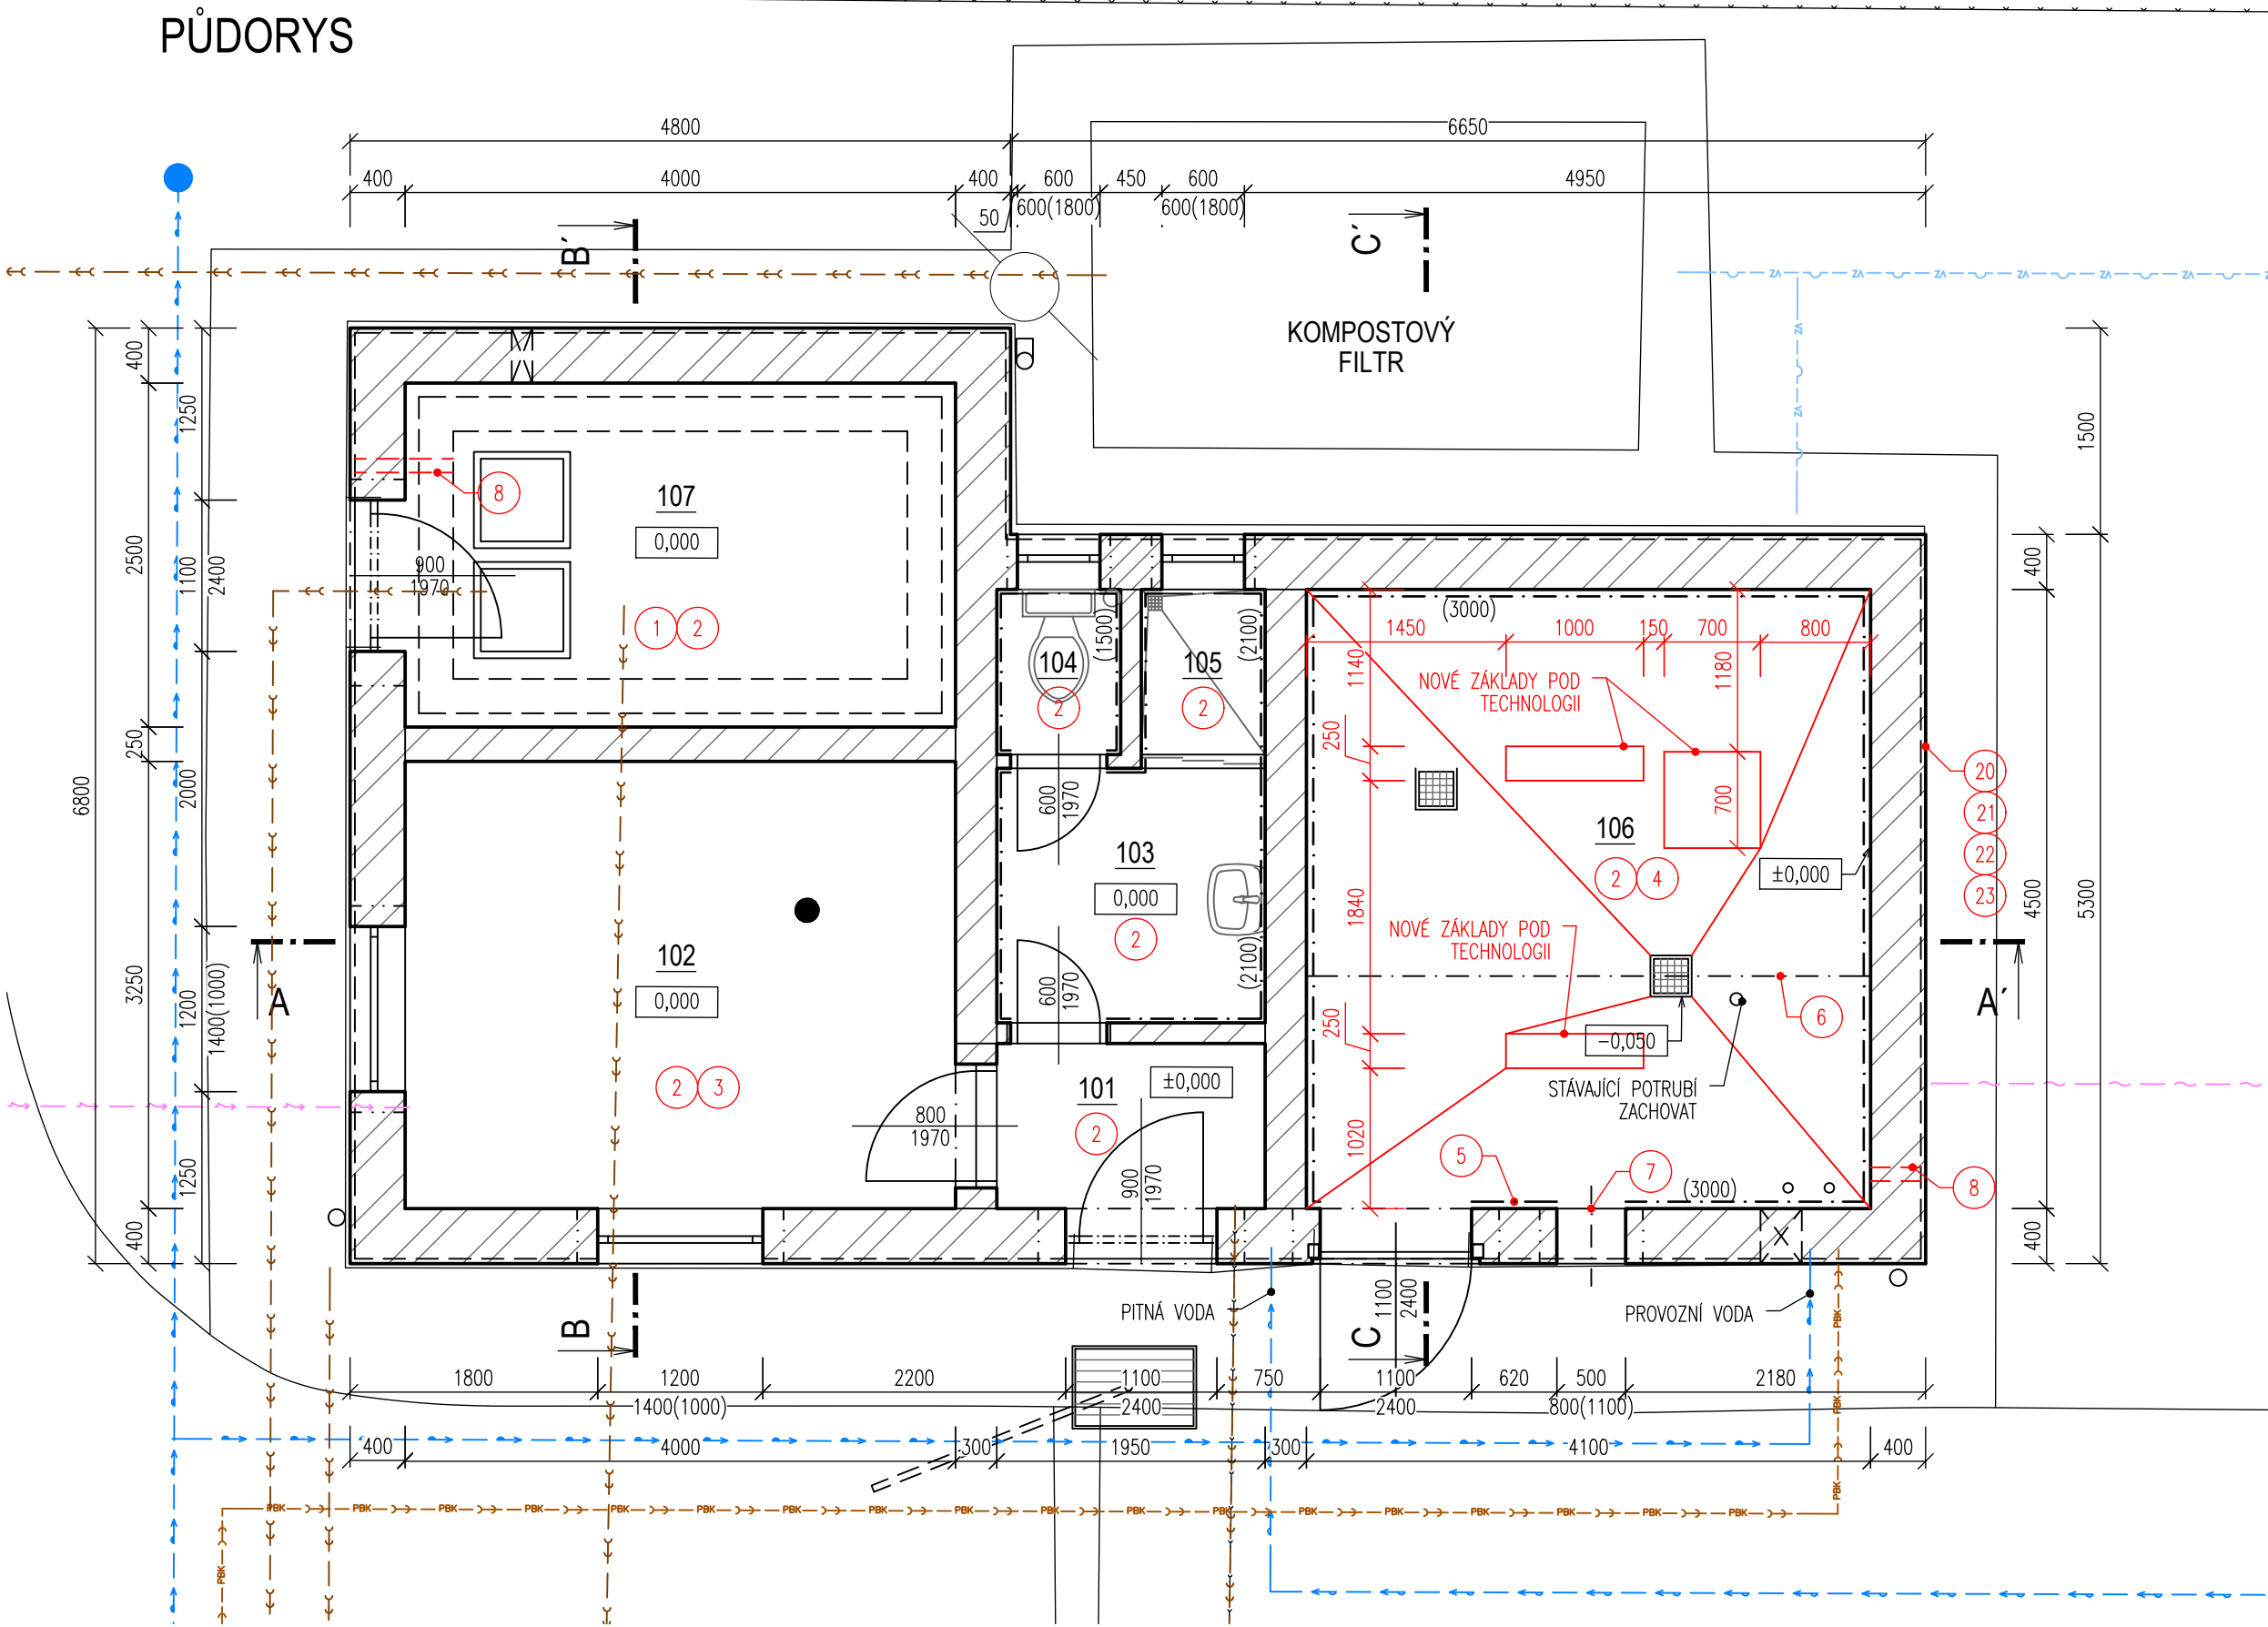

PŮDORYS JÍMKY

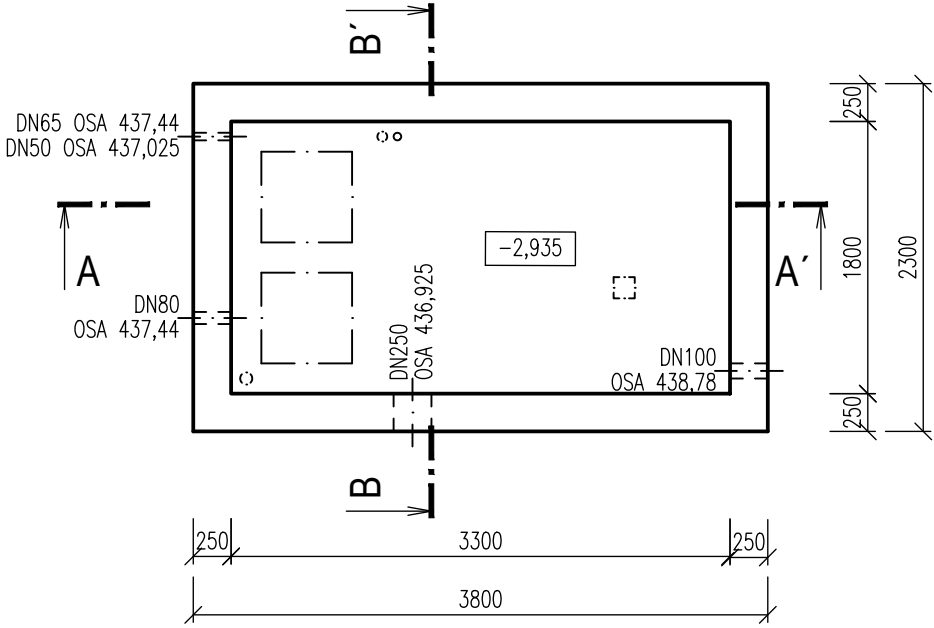

LEGENDA MÍSTNOSTÍ - NOVÝ STAV


OZN.	ÚČEL	PLOCHA [m²]	STROP	PODLAHA	POZNÁMKA
101	CHODBA	2,34	NÁTĚR	KER. DLAŽBA	KER. SOKL V=100
102	PROVOZNÍ MÍSTNOST	13,00	NÁTĚR	KER. DLAŽBA	KER. SOKL V=100
103	UMÝVÁRNA	3,61	NÁTĚR	KER. DLAŽBA	KER. SOKL V=100
104	WC	1,08	NÁTĚR	KER. DLAŽBA	KER. SOKL V=100
105	SPRCHA	1,08	NÁTĚR	KER. DLAŽBA	KER. SOKL V=100
106	KALOVÉ HOSPODÁŘSTVÍ	18,45	NÁTĚR	KER. DLAŽBA	KER.OBKLAĐ, V=3000
107	SKLAD	10,00	NÁTĚR	KER. DLAŽBA	KER. SOKL V=100

LEGENDA MATERIÁLŮ

- STÁVAJÍCÍ ZDIVO
- STÁVAJÍCÍ ŽB

POZNÁMKA

- KOMPLETNÍ POPIS NOVÝCH PRACÍ viz.TECHNICKÁ ZPRÁVA

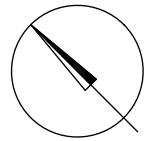

DOKUMENTACE STAVEBNÍCH OBJEKTŮ ČOV SO 204 Provozní objekt

±0,000=439,25m n.m., B.p.v.

Rev. č.	Datum	Schválí	Stručný popis změn

KOOPERACE V PROFESI	-	tel.:	-
-	-	e-mail:	-
PRO DUIS s.r.o.	-	IČO:	-

DUIS				DUIS S.R.O. Projektové a inženýrské služby Srbská 1546/21, 612 00 Brno E-mail: duis@duis.cz www.duis.cz	
Vypracoval: Ing. Jílková	Projektant: Ing. Vach	Hl.ing.projektu: Ing. Vach	Tech. kontrola: Ing. Havlík	Formát:	6 A4
Objednatel: Městys Luka nad Jihlavou	Investor: Městys Luka nad Jihlavou	Datum: 10/2024			
Akce: LUKA NAD JIHLAVOU, ROZŠÍŘENÍ ČOV A ODKANALIZOVÁNÍ MÍSTNÍ ČÁSTI OTÍN				Stupeň:	RDS
Příloha: Provozní objekt - nové konstrukce - půdorys				Soubor:	-
Číslo zakázky: 1313				Měřítko:	1:50
Č.přílohy: D.1.2-4-3				Číslo zakázky:	1313