
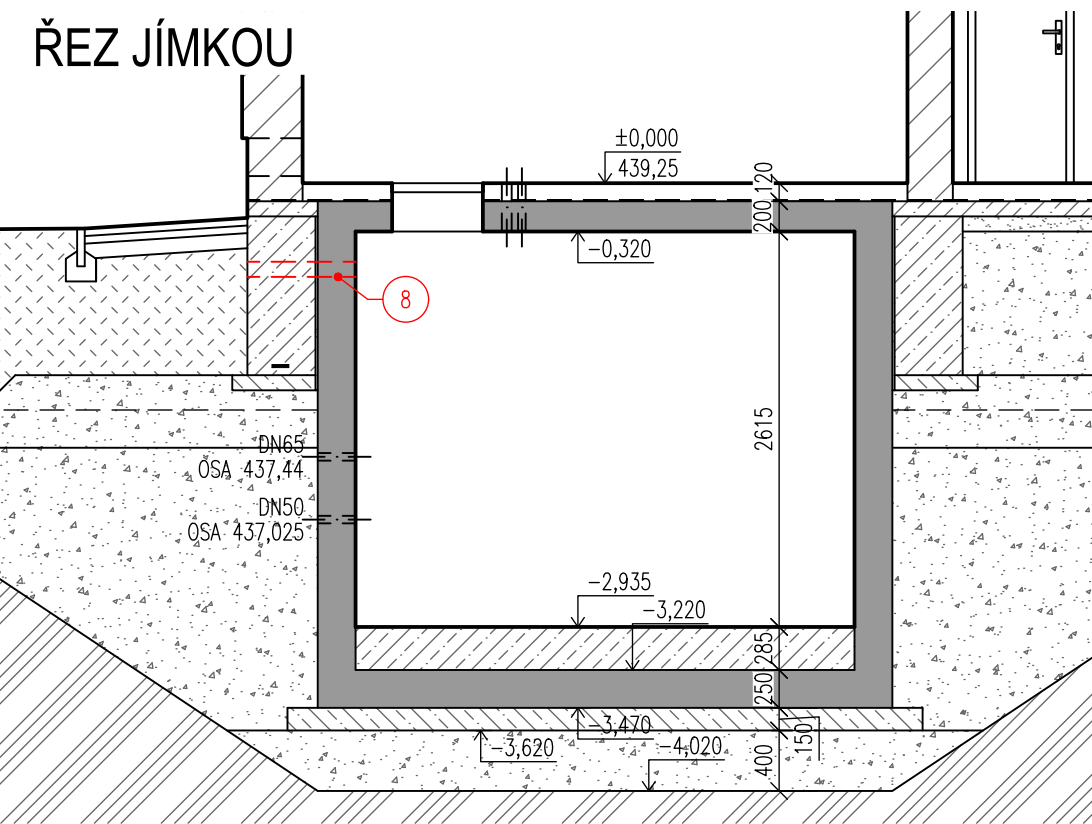
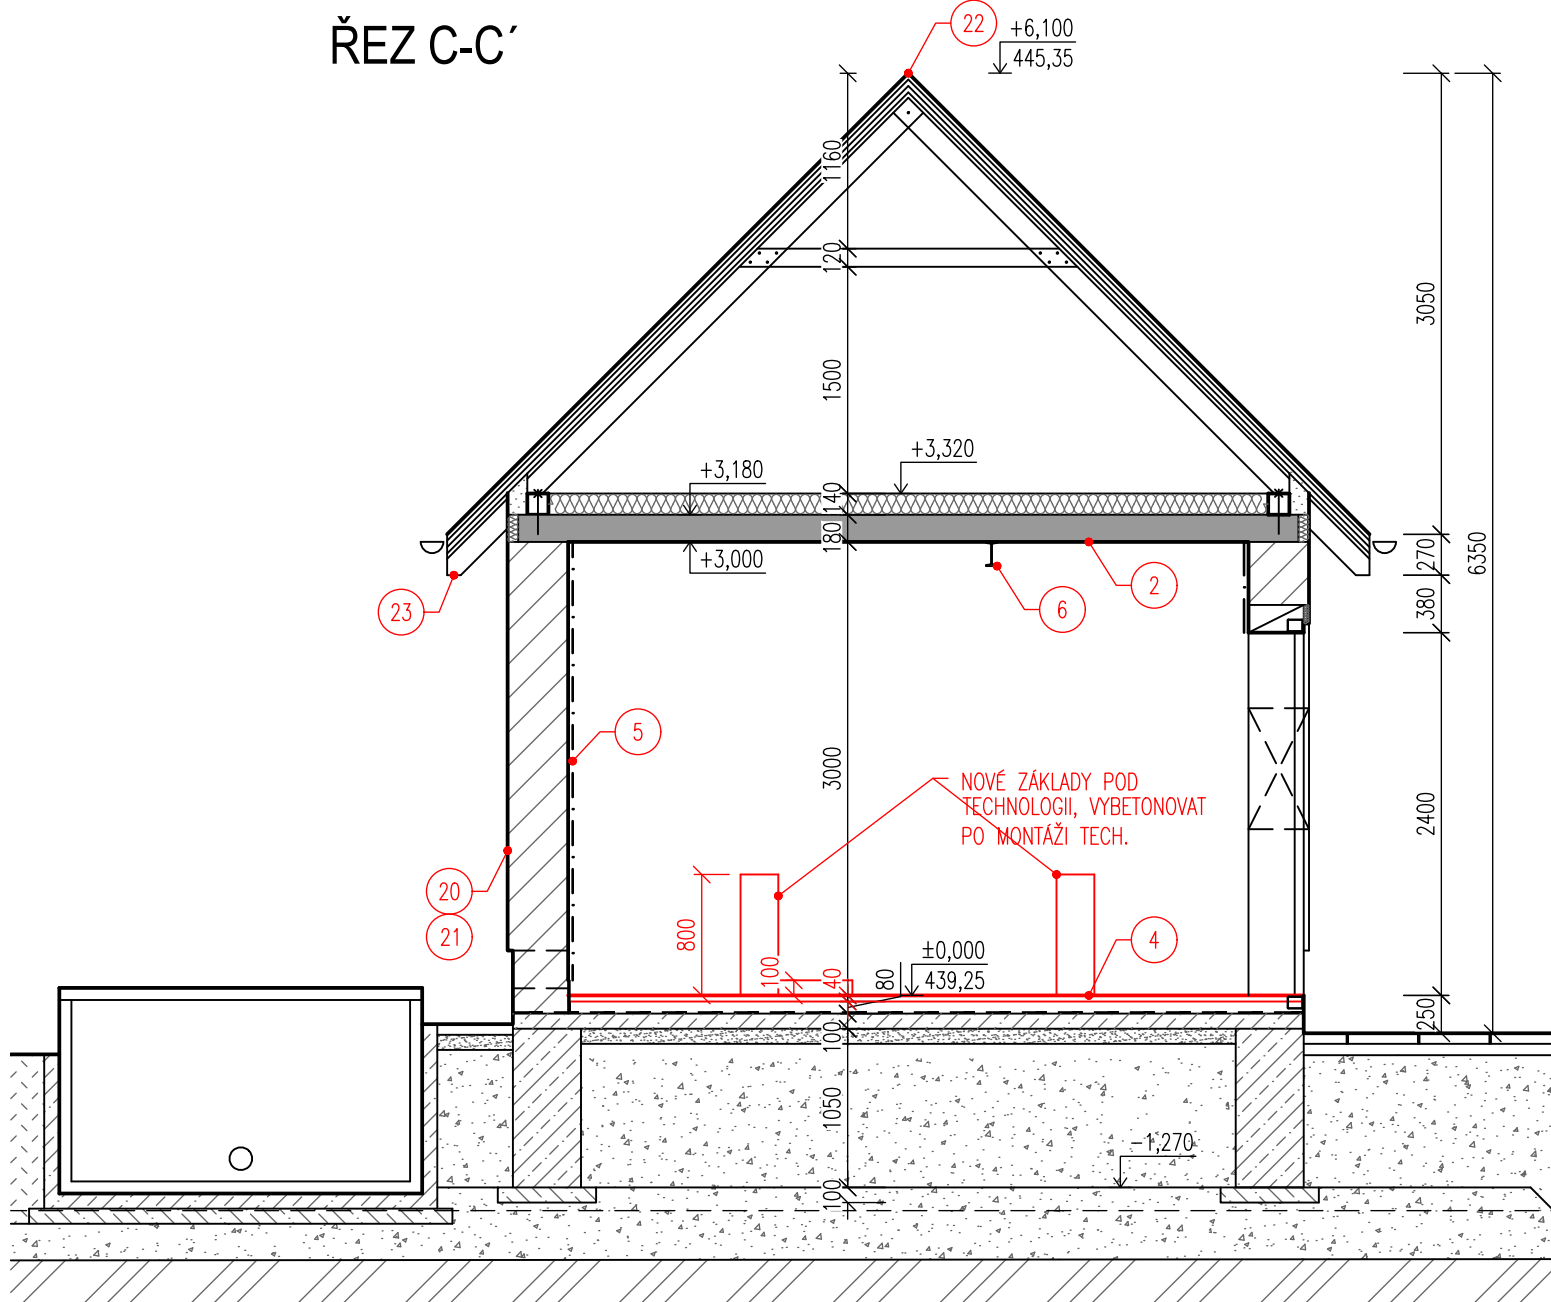
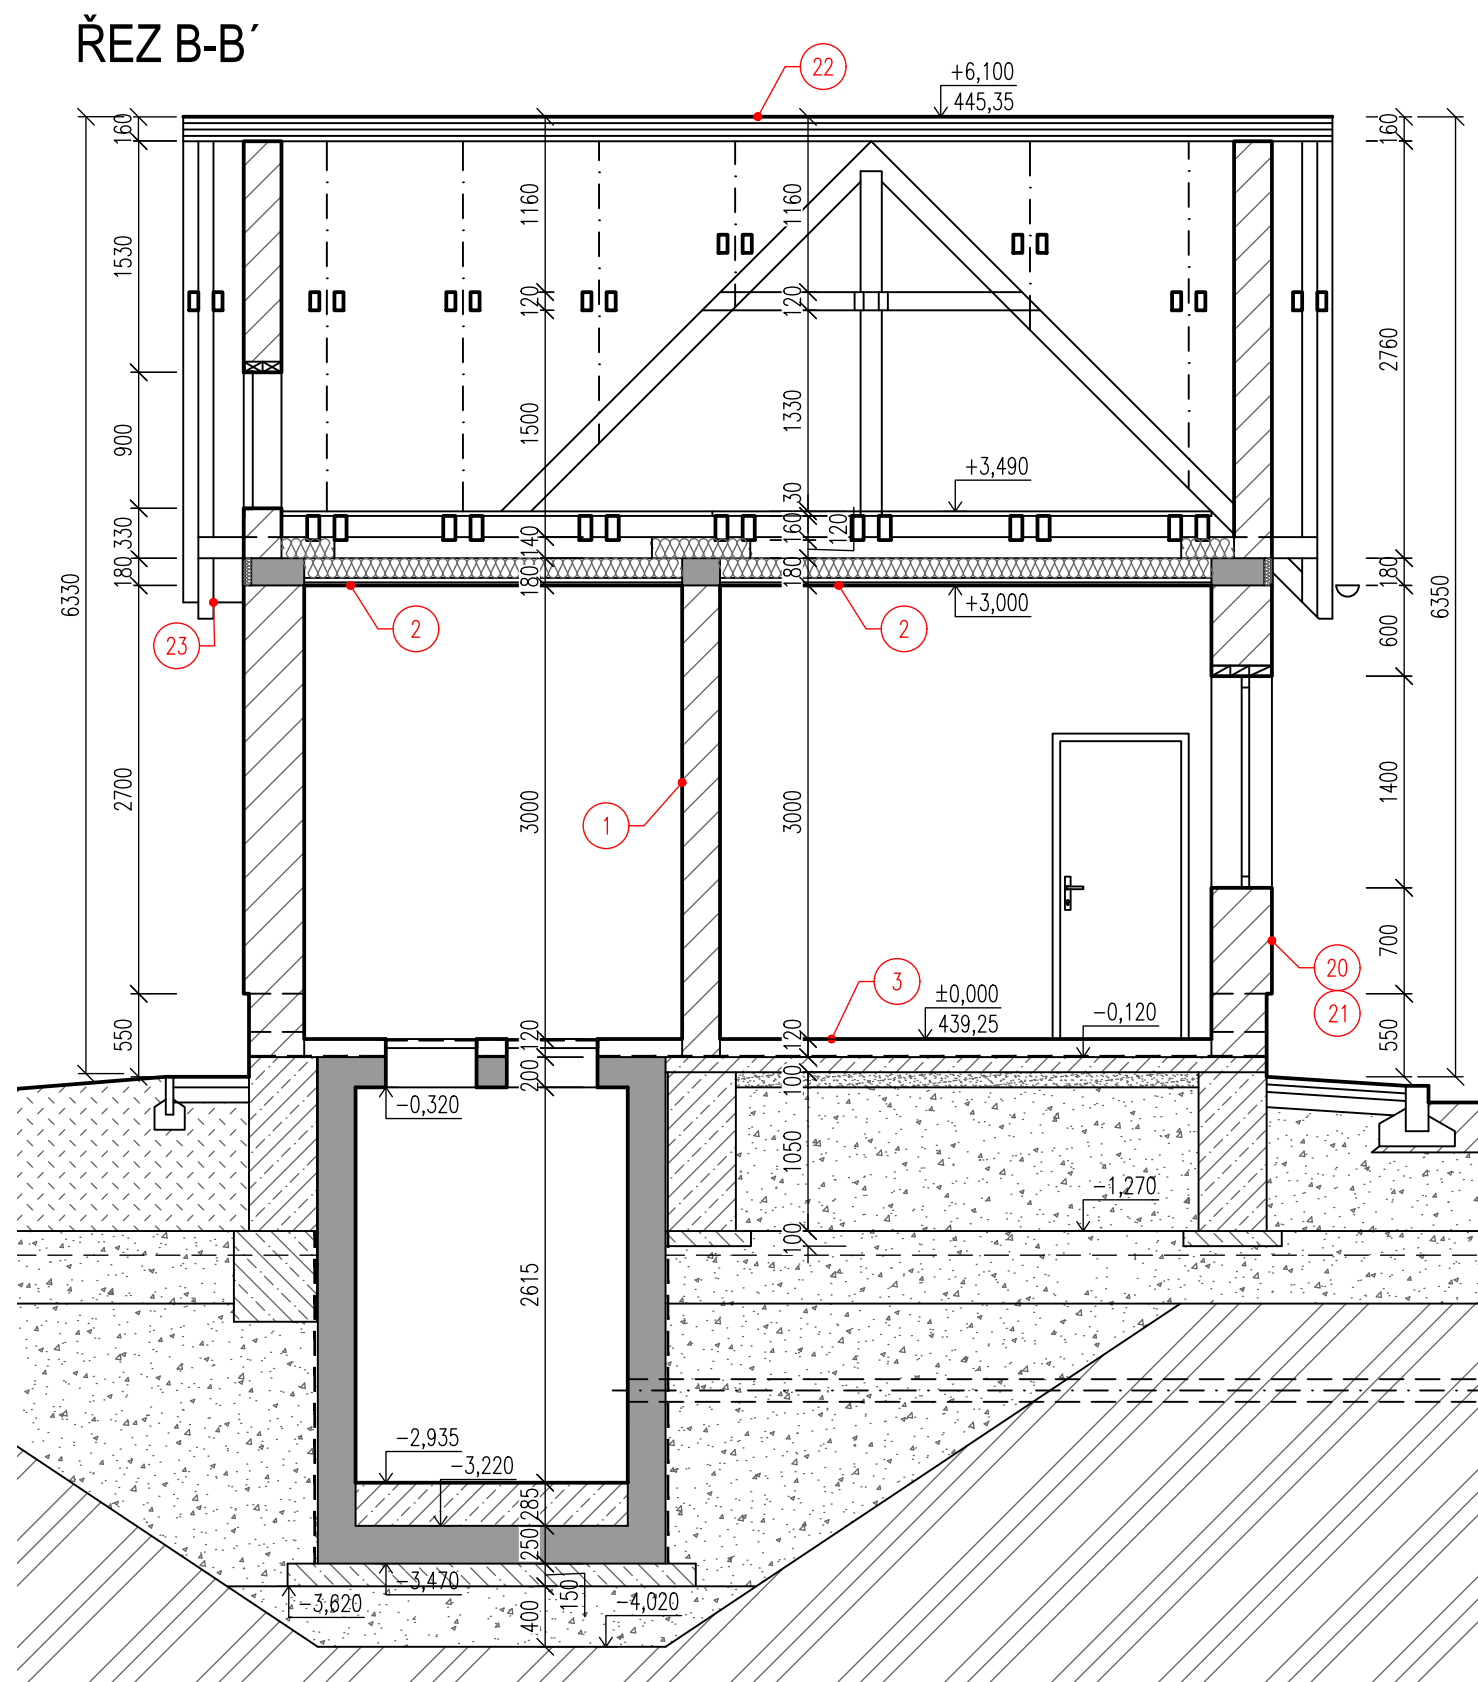


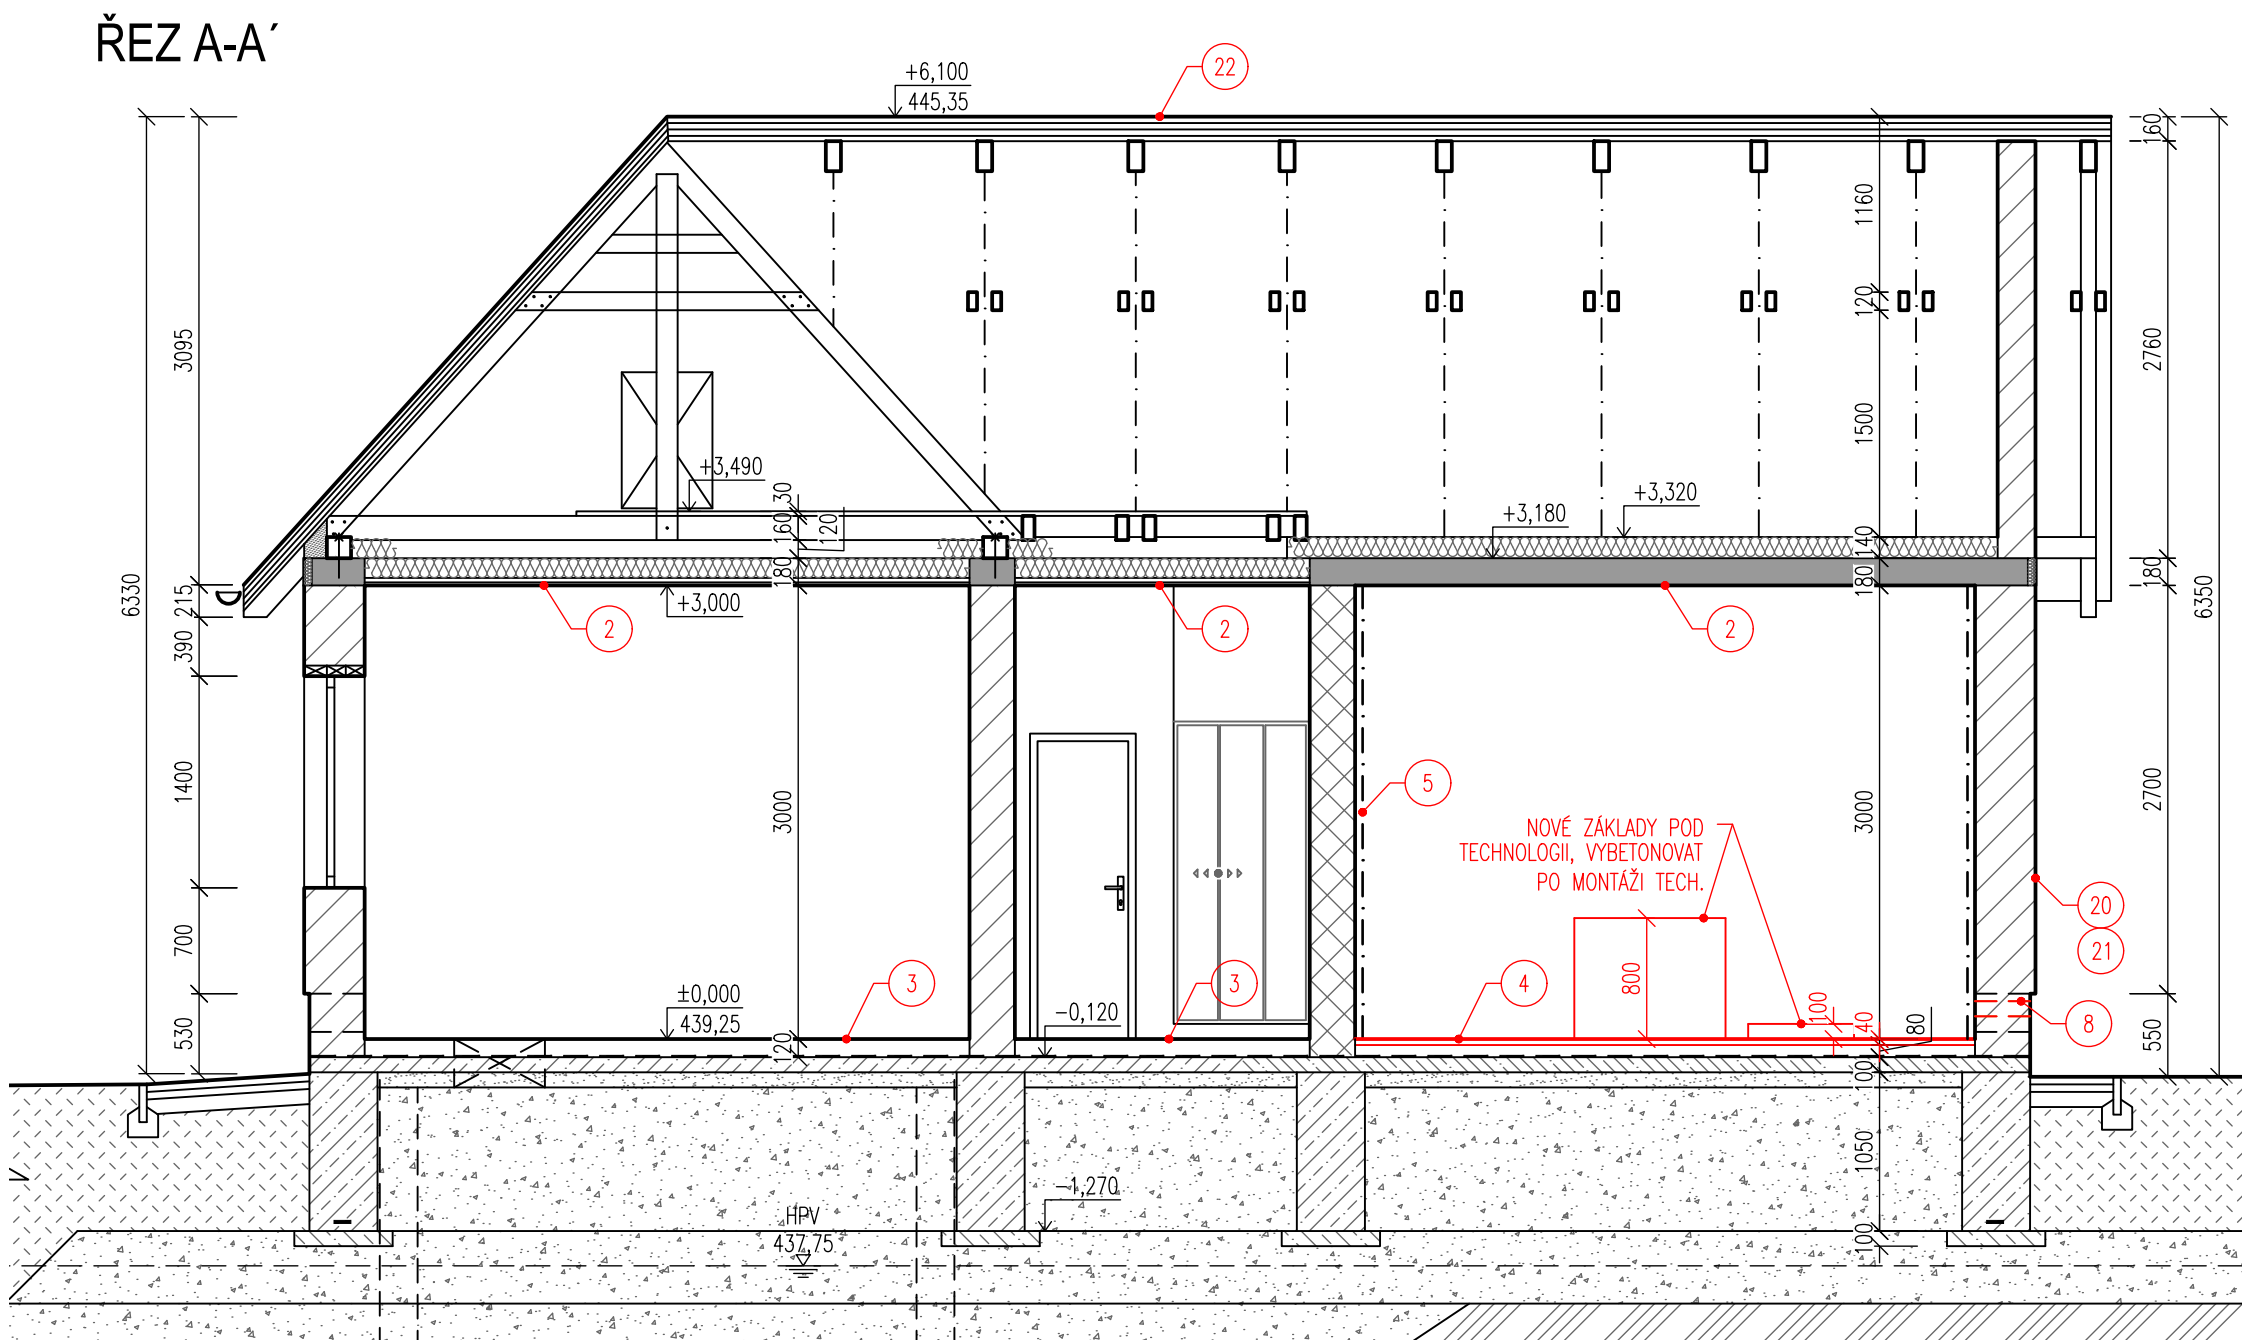

LEGENDA NOVÝCH KCÍ

- 1 NOVÉ VNITŘNÍ OMÍTKY NA DOZDĚNÝCH A UVOLNĚNÝCH MÍSTECH
- 2 NOVÁ VÝMALBA STĚNA A STROPU
- 3 OPRAVA UVOLNĚNÉ KER. DLAŽBY
- 4 PODKLADNÍ VRSTVA PODLAHY A NOVÁ DLAŽBA
- 5 NOVÉ VNITŘNÍ OKLADY NA POŠKOZENÝCH A UVOLNĚNÝCH MÍSTECH
- 6 NOVÝ NÁTĚR ZAMEČNICKÝCH VÝROBKŮ
- 20 NOVÉ VNĚJŠÍ OMÍTKY NA POŠKOZENÝCH A UVOLNĚNÝCH ČÁSTECH
- 21 NOVÝ FASÁDNÍ NÁTĚR
- 22 NOVÝ NÁTĚR ODOLNÝ PROTI UV ZÁŘENÍ NA VIDITELNÝCH ČÁSTÍ KROVU A PODBITÍ

VNĚJŠÍ ČÁST

LEGENDA MATERIÁLŮ

- STÁVAJÍCÍ ZDIVO
- STÁVAJÍCÍ ŽB

POZNÁMKA

- KOMPLETNÍ POPIS NOVÝCH PRACÍ viz.TECHNICKÁ ZPRÁVA



DOKUMENTACE STAVEBNÍCH OBJEKTŮ ČOV
SO 204 Provozní objekt

±0,000=439,25m n.m., B.p.v.

Rev. č.	Datum	Schválil	Stručný popis změn

KOOPERACE V PROFESI	-	tel.:	-
-	-	e-mail:	-
PRO DUIS s.r.o.	-	IČO:	-

DUIS				DUIS s.r.o. Projektové a inženýrské služby Srbská 1546/21, 612 00 Brno E-mail: duis@duis.cz www.duis.cz	
Vypracoval: Ing. Jílková	Projektant: Ing. Vach	Hl.ing.projektu: Ing. Havel	Tech. kontrola: Ing. Havel	Formát:	8 A4
Objednatel: Městys Luka nad Jihlavou				Akce:	Datum: 10/2024
LUKA NAD JIHLAVOU, ROZŠÍŘENÍ ČOV A ODKANALIZOVÁNÍ MÍSTNÍ ČÁSTI OTÍN				Stupeň:	RDS
				Soubor:	-
				Měřítko:	1:50
Priloha: Provozní objekt - nové konstrukce řez A-A', B-B', C-C'				Číslo zakázky: 1313	Č.přílohy: D.1.2- 4-4