



POHLED JIHOVÝCHODNÍ

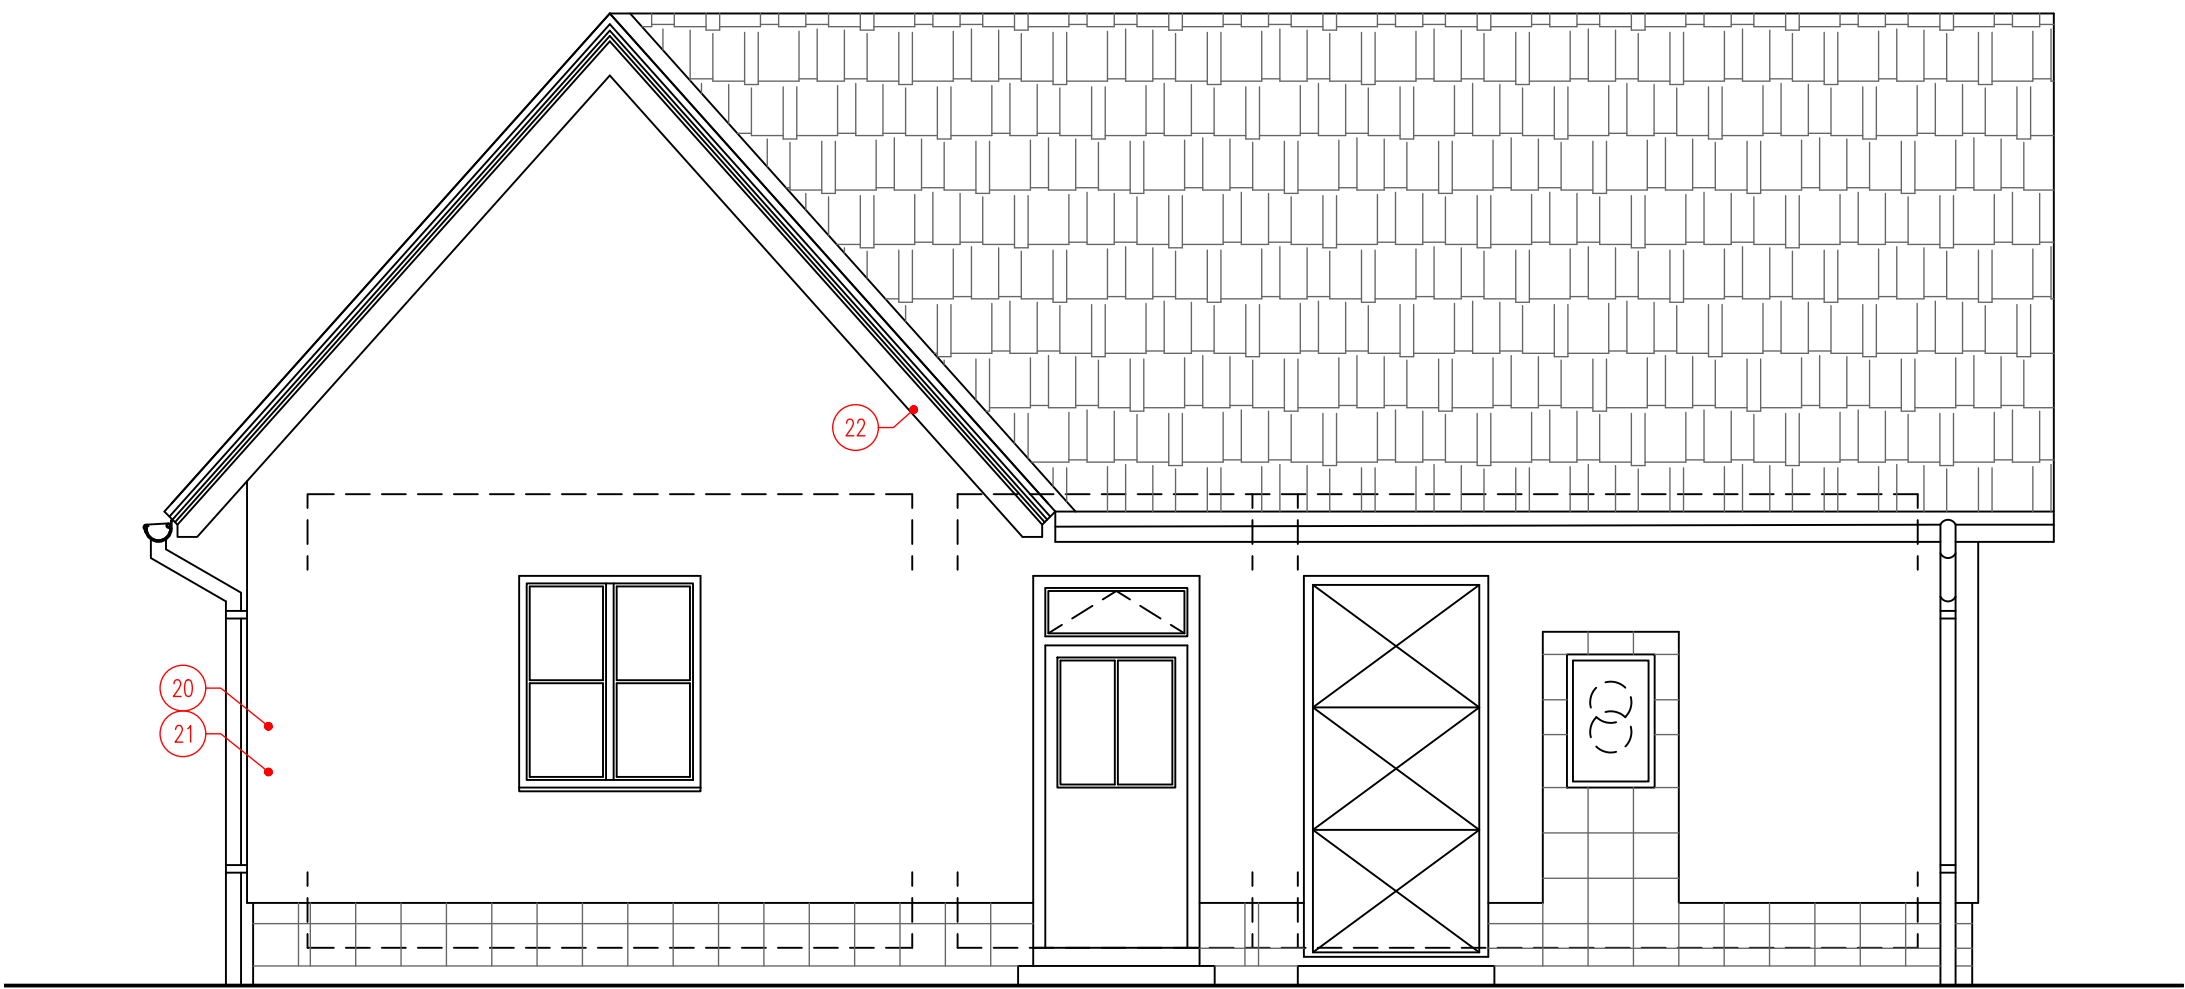

POHLED JIHOZÁPADNÍ

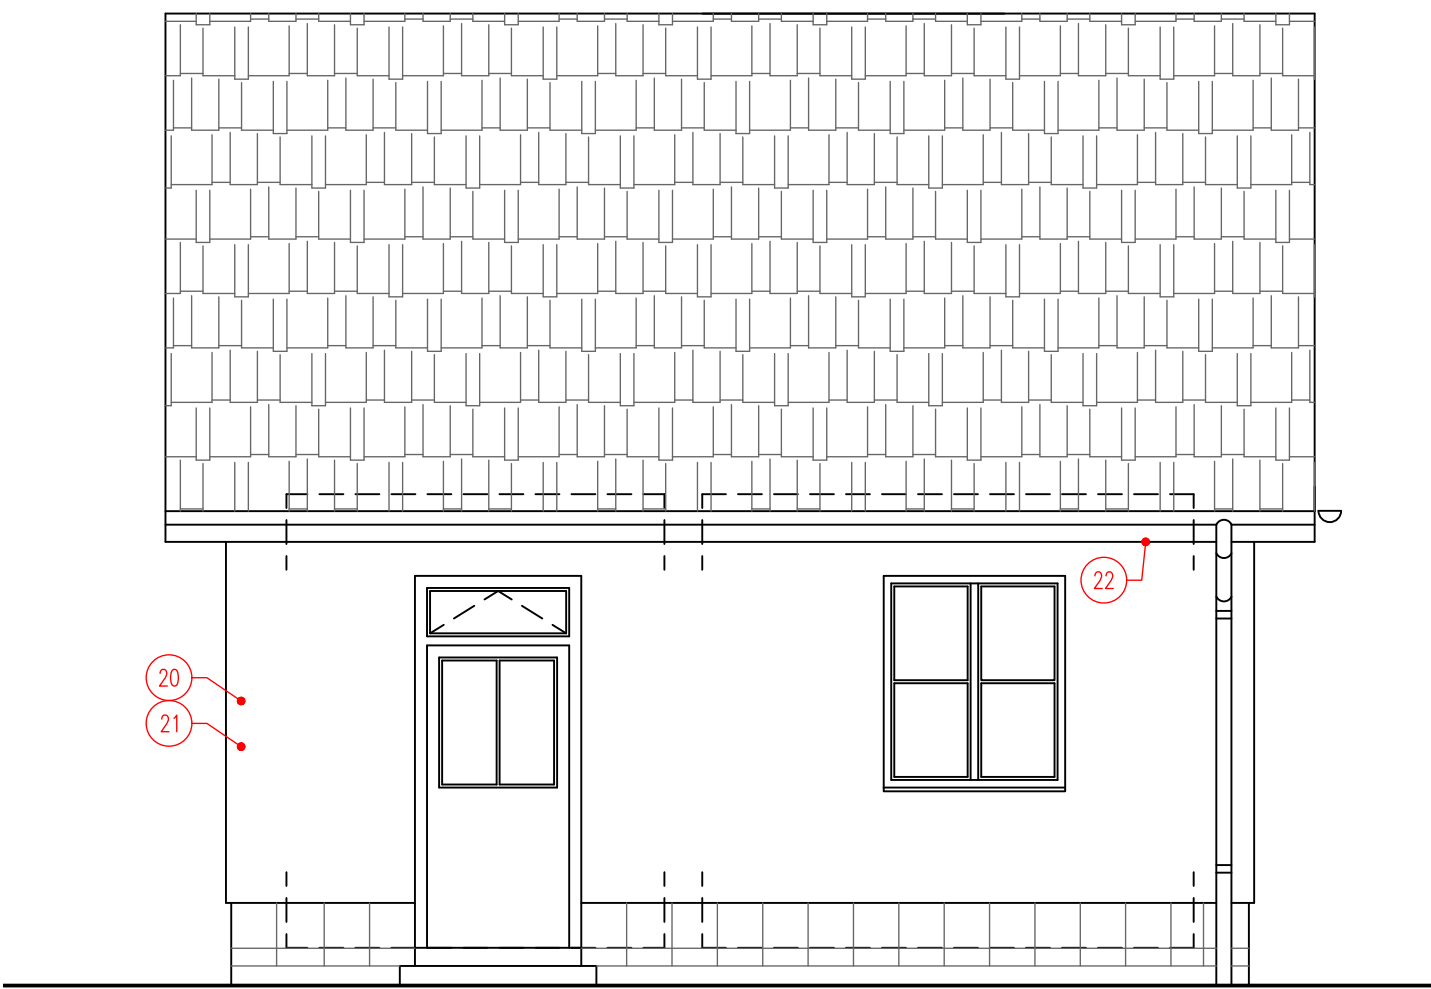

LEGENDA NOVÝCH KCÍ

VNĚJŠÍ ČÁST

- 20 NOVÉ VNĚJŠÍ OMÍTKY NA POŠKOZENÝCH A UVOLNĚNÝCH ČÁSTECH
- 21 NOVÝ FASÁDNÍ NÁTĚR
- 22 NOVÝ NÁTĚR ODOLNÝ PROTI UV ZÁŘENÍ NA VIDITELNÝCH ČÁSTÍ KROVU A PODBITÍ


LEGENDA MATERIÁLŮ

- STÁVAJÍCÍ ZDIVO
- STÁVAJÍCÍ ŽB


POZNÁMKA

- KOMPLETNÍ POPIS NOVÝCH PRACÍ viz. TECHNICKÁ ZPRÁVA

POHLED SEVEROZÁPADNÍ

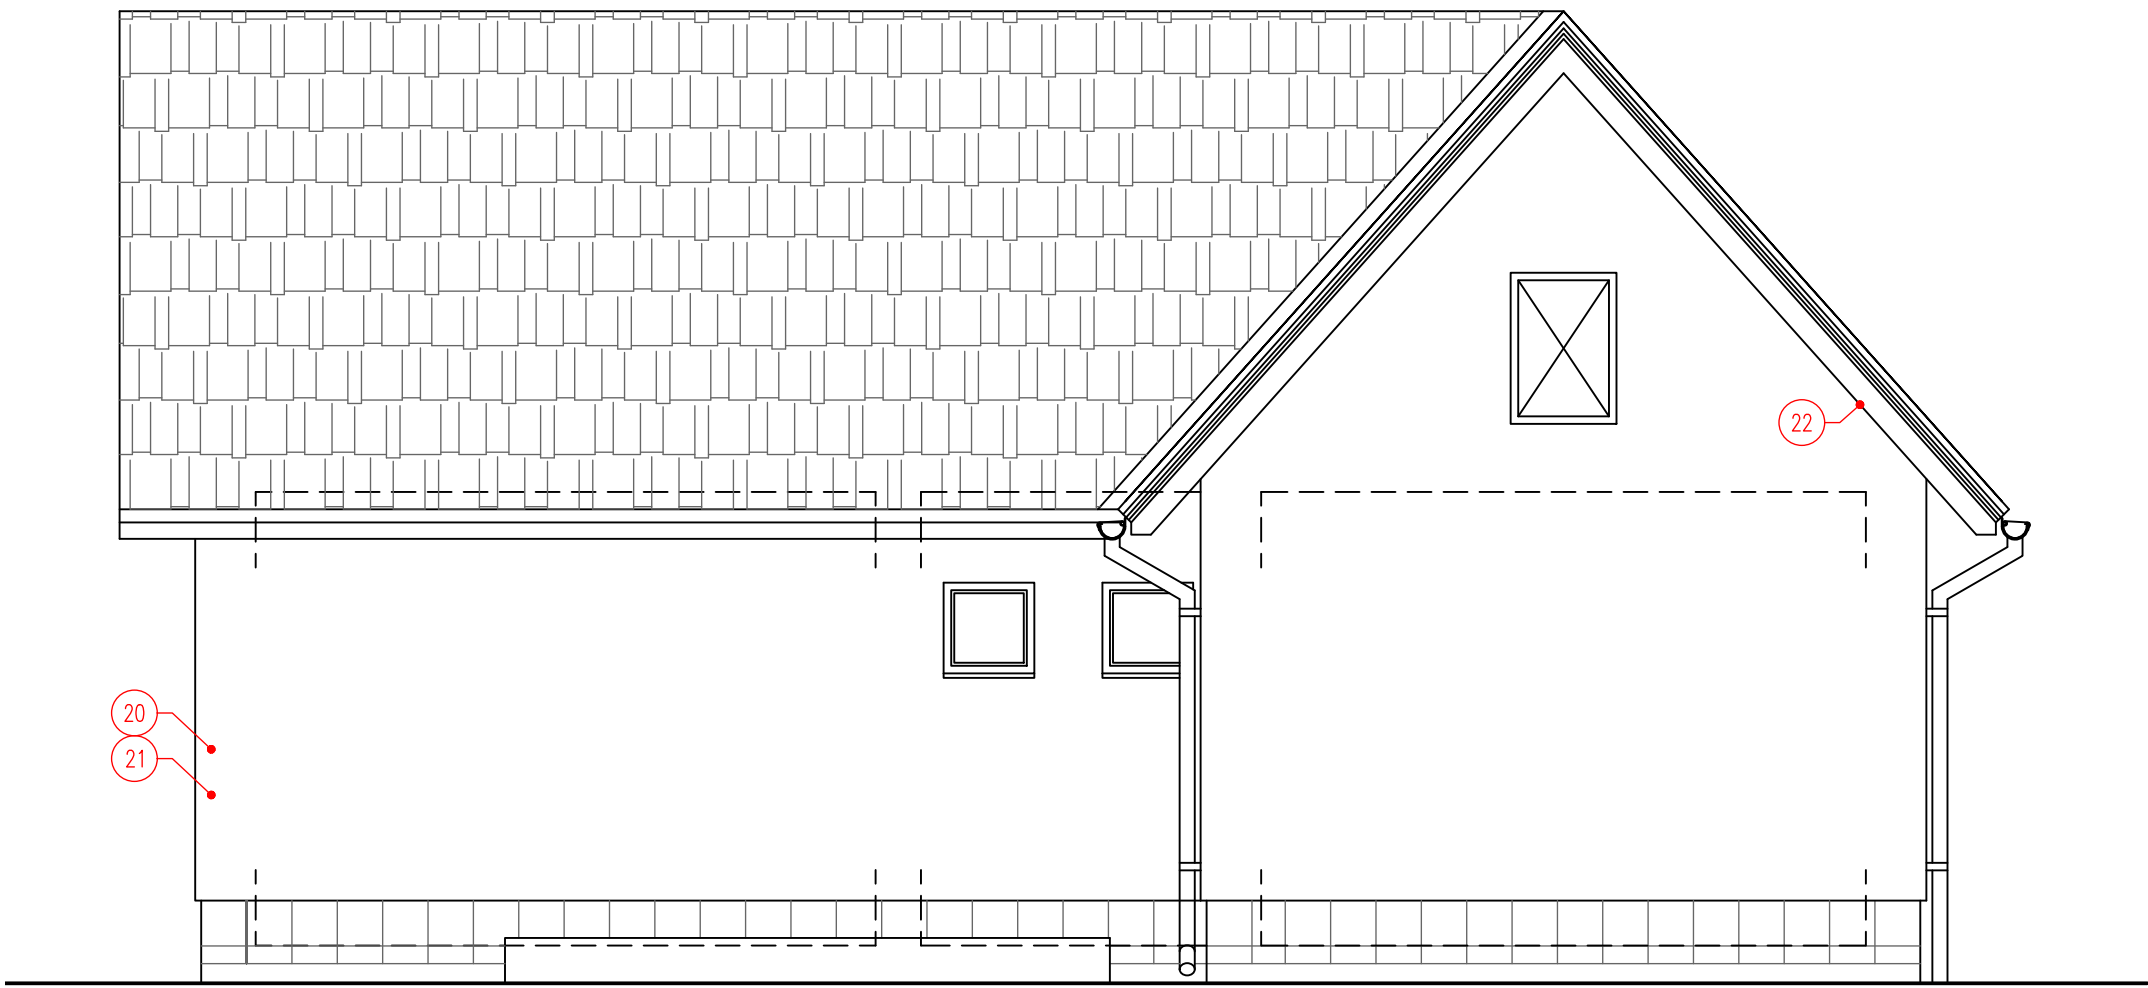

POHLED SEVEROVÝCHODNÍ

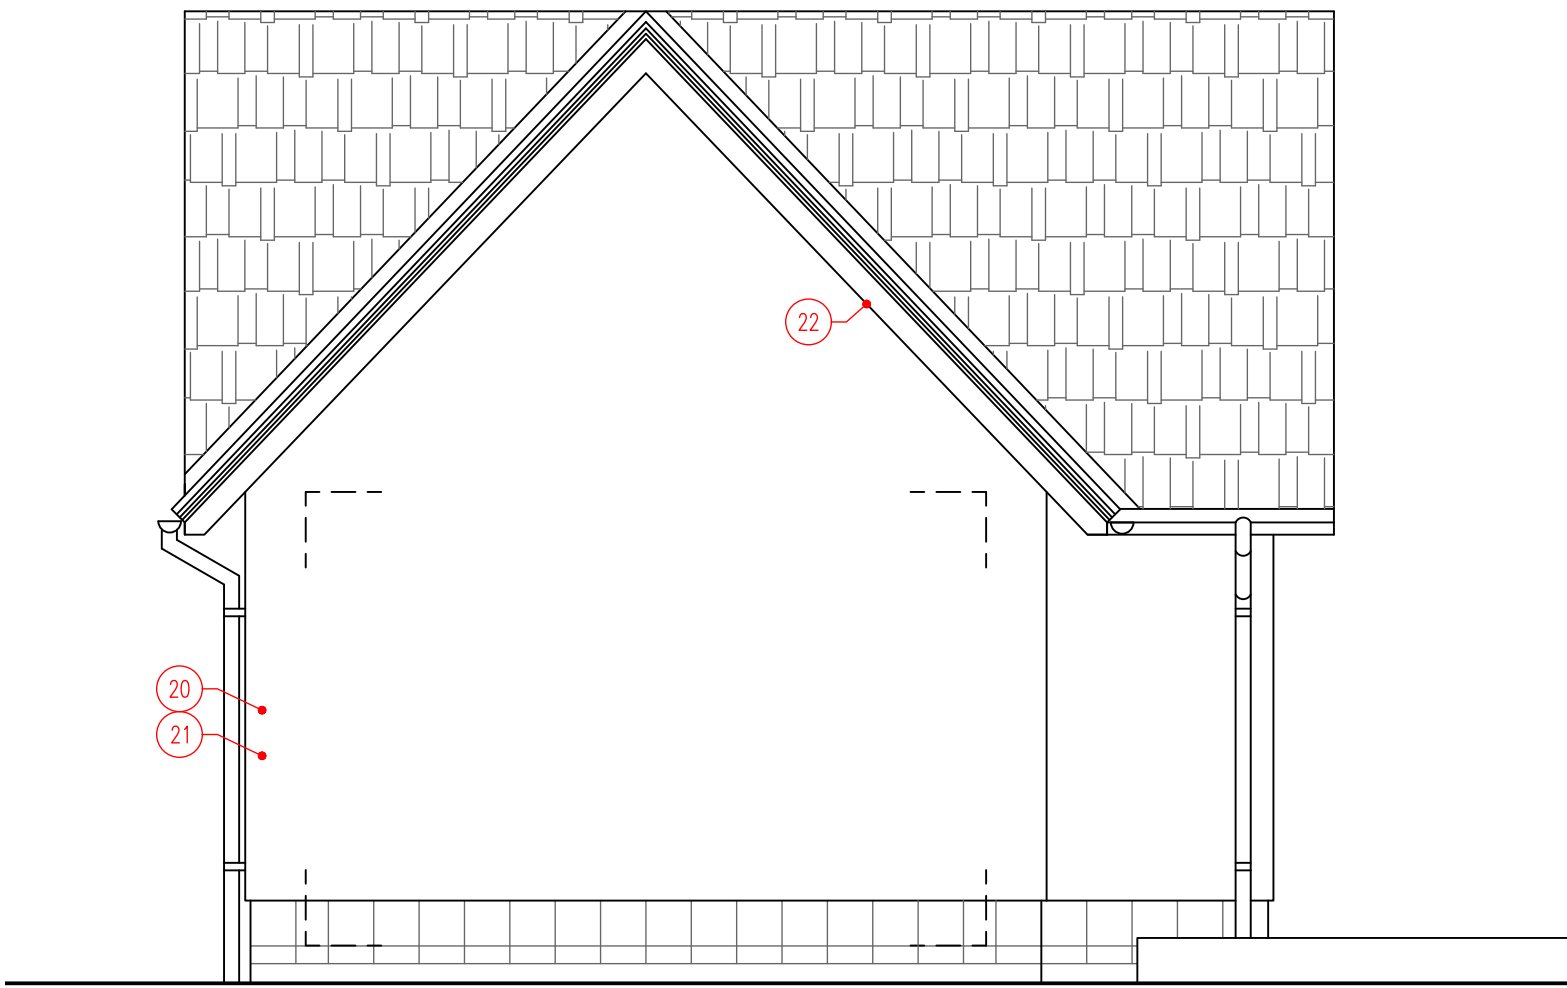

DOKUMENTACE STAVEBNÍCH OBJEKTŮ ČOV
SO 204 Provozní objekt

±0,000=439,25m n.m., B.p.v.

Rev. č.	Datum	Schválil	Stručný popis změn

KOOPERACE V PROFESI	-	tel.:	-
-	-	e-mail:	-
PRO DUIS s.r.o.	-	IČO:	-

				DUIS S.R.O. Projektové a inženýrské služby Srbská 1546/21, 612 00 Brno E-mail: duis@duis.cz www.duis.cz	
Vypracoval: Ing. Jílková	Projektant:	Hl.ing.projektu: Ing. Vach	Tech. kontrola: Ing. Havla	Formát:	8 A4
Objednatel: Městys Luka nad Jihlavou		Investor: Městys Luka nad Jihlavou		Datum:	10/2024
LUKA NAD JIHLAVOU, ROZŠÍŘENÍ ČOV A ODKANALIZOVÁNÍ MÍSTNÍ ČÁSTI OTÍN				Stupeň:	RDS
				Soubor:	—
				Měřítko:	1:50
Příloha: Provozní objekt - pohledy				Číslo zakázky: 1313	Č.přílohy: D.1.2- -4-5