

Výkres vytvořil program pp_kan
DRUH POVRCHU
VZDÁLENOSTI ŠACHET
OZNAČENÍ ŠACHET

SMĚROVÉ POMĚRY

MĚŘÍTKA 1:100/100

LEGENDA TYPŮ ČAR
PŮVODNÍ TERÉN
UPRAVENÝ TERÉN

POTRUBÍ 5.4
ODTOK Z III.STUPNĚ

SOUBĚH

KÓTA UPRAVENÉHO TERÉNU

HLOUBKA VÝKOPU


KÓTA DNA POTRUBÍ

KÓTA PŮVODNÍHO TERÉNU


SROVNÁVACÍ ROVINA

STANIČENÍ [km/m]
PROFIL[mm]–MATERIÁL–DĚLKA[m]
SKLON[promile]–DĚLKA[m]
ULOŽENÍ

CHODNÍK	
1.92	1.00
S4.1	S4.2 L4.1

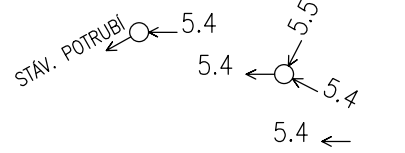

NAPOJENO V REKONSTRUOVANÉ ŠACHTĚ
POTRUBÍ 5.11 DN25
NAPOJENÍ OBTOKU III. STUPNĚ DN250
FLEXI SPOJKA PRO POTRUBÍ DN250
UKONČENO VE STĚNĚ III.STUPNĚ SO202.3

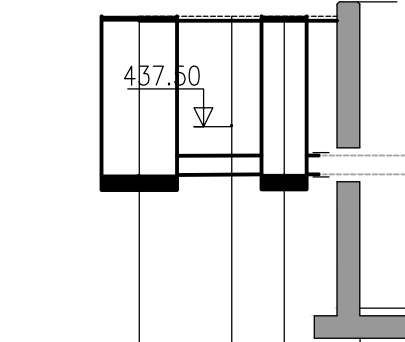

ULOŽENO POD HLADINOU PODZEMNÍ VODY

438.96	436.86	2.34	438.90
438.96	436.87	2.33	438.90
438.96	436.87	2.33	438.90
438.96	436.87	2.33	438.90

0.0	DN250–PLASTOVÉ POTRUBÍ–2.92
5.22–1.92	0.00–1.00
HUTNĚNÝ ŠTĚRKOPÍSEK	


MĚŘÍTKA 1:100/100

POTRUBÍ 5.5
OBTOK III. STUPNĚ

CHODNÍK	
7.05	1.00
S4.2	L5.1



NAPOJENO NA POTRUBÍ 5.4
PŘÍRUBA JISTĚNÁ PROTI POSUNU
PRO POTRUBÍ DN250
PŘÍRUBA NEREZ DN250
UKONČENO VE STĚNĚ III.STUPNĚ SO202.4

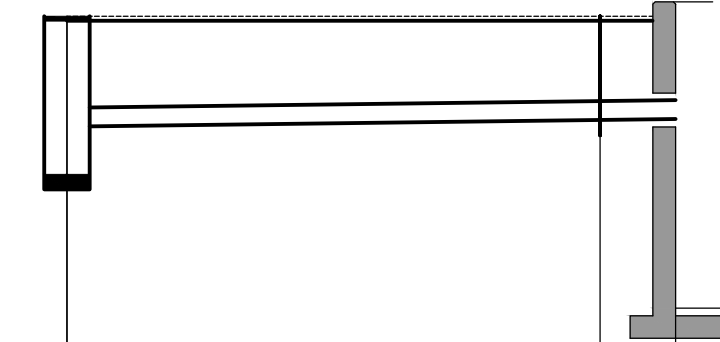

ULOŽENO POD HLADINOU PODZEMNÍ VODY


438.96	436.87	2.33	438.90
438.96	437.50	1.70	438.90
438.96	437.59	1.61	438.90
438.96	437.60	1.50	438.90

0.0	DN250–PLASTOVÉ POTRUBÍ–7.05	DN250–Nerez 256/3–1.00
7.05	12.42–8.05	
HUTNĚNÝ ŠTĚRKOPÍSEK		


MĚŘÍTKA 1:100/100

POTRUBÍ 5.6
PLOVOUCÍ NEČISTOTY

BETONOVÁ PLOCHA	
3.95	1.25
L6.1	L6.2 0

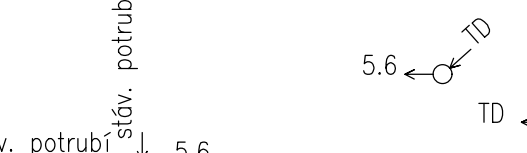

NAPOJENO NA STÁVAJÍCÍ POTRUBÍ
NAPOJENO TECHNOLOGICKÉ POTRUBÍ

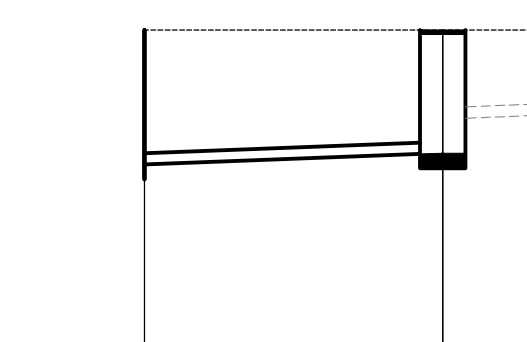

ULOŽENO POD HLADINOU PODZEMNÍ VODY

438.78	437.00	2.08	
438.78	437.15	1.93	
438.78	437.60	1.48	
438.78	437.65	1.43	

0.0	DN150–PLASTOVÉ POTRUBÍ–3.95	DN150–Nerez–1.25
3.95	38.01–3.95	39.87–1.25
HUTNĚNÝ ŠTĚRKOPÍSEK		


MĚŘÍTKA 1:100/100

POTRUBÍ 5.7
PLOVOUCÍ KAL Z III.STUPNĚ

ASFALTOVÁ KOMUNIKACECHODNÍK	
12.37	LADO
7.1	1.12 6.66
L7.2	S7.1 L7.3



NAPOJENO DO STÁVAJÍCÍ ŠACHTY
STÁVAJÍCÍ OBTOK ČOV DN300
STÁVAJÍCÍ ODTOK Z ČOV DN300
KOLENO K30° DN200
NAPOJENO POTRUBÍ 5.7–1
DN 350
KŘÍŽENÍ S POTRUBÍM 5.10 DN70
NAPOJENO NA TD III.STUPNĚ
PŘÍRUBA JISTĚNÁ PROTI POSUNU
PRO POTRUBÍ DN150

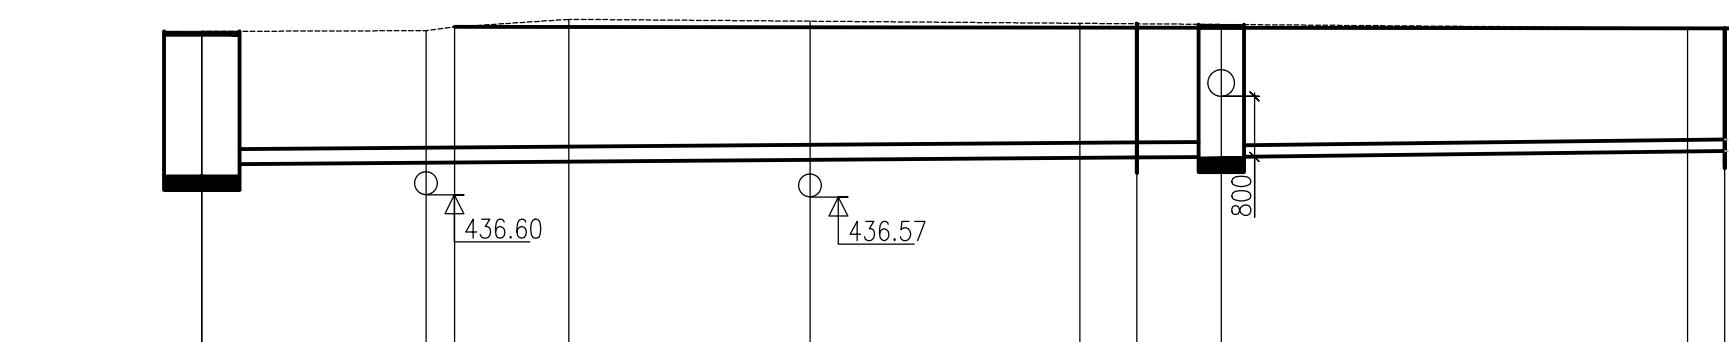

ULOŽENÍ POD HLADINOU PODZEMNÍ VODY


438.76	436.86	2.20	
438.76	437.00	2.06	
438.77	437.02	2.05	
438.82	437.02	2.10	
438.92	437.04	2.08	
438.89	437.06	2.05	
438.87	437.09	2.02	
438.86	437.09	2.02	
438.85	437.10	2.01	
438.80	437.17	1.93	
438.80	437.18	1.92	

0.0	DN200–PLASTOVÉ POTRUBÍ–13.49	DN150–PLASTOVÉ POTRUBÍ–6.66
2.97	7.41–13.49	12.01–6.66
3.35		
4.86		
8.05		
11.62		
12.37		
13.49		
19.66		
20.15		
HUTNĚNÝ ŠTĚRKOPÍSEK		


MĚŘÍTKA 1:100/100

POTRUBÍ 5.7–1
PLOVOUCÍ KAL Z III.STUPNĚ

LADO	
1.52	
S7.1	L7.4

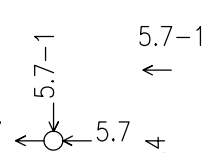

NAPOJENO NA POTRUBÍ 5.7
POTRUBÍ 5.10 DN80
NAPOJENO DO STĚNY III. STUPNĚ SO 202.4

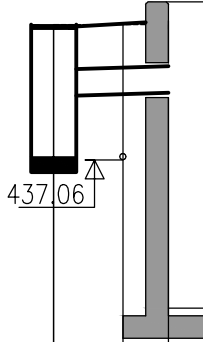

ULOŽENÍ POD HLADINOU PODZEMNÍ VODY

438.85	437.10	2.01	438.81
438.85	437.90	1.21	438.81
438.85	437.93	1.22	438.86
438.85	437.95	1.20	438.90

0.0	DN350–PLASTOVÉ POTRUBÍ–1.52
0.92	32.96–1.52
1.52	
HUTNĚNÝ ŠTĚRKOPÍSEK	

VÝPIS MATERIÁLU

POTRUBÍ 5.4 – ODTOK Z III.STUPNĚ
PLASTOVÉ POTRUBÍ DN250 2.92m
FLEXI SPOJKA PRO POTRUBÍ DN200 1ks

POTRUBÍ 5.5–OBTOK III.STUPNĚ
NEREZ POTRUBÍ 256/3 DN250 1,0m
PLASTOVÉ POTRUBÍ DN250 7,05m
PŘÍRUBA JISTĚNÁ PROTI POSUNU PRO POTRUBÍ DN250 1ks
PŘÍRUBA NEREZ DN250 1ks

POTRUBÍ 5.7– PLOVOUCÍ KAL Z III.STUPNĚ
PLASTOVÉ POTRUBÍ DN150 6,66m
PLASTOVÉ POTRUBÍ DN200 13,49m
KOLENO K30° DN200 1ks
PŘÍRUBA JISTĚNÁ PROTI POSUNU PRO POTRUBÍ DN150 1ks

Kraj Vysočina
FOND VYSOČINY

DOKUMENTACE STAVEBNÍCH OBJEKTŮ

SO 205 Propojovací potrubí a drobné objekty

Rev. č.	Datum	Schválil	Stručný popis změn
-	-	-	-

KOOPERACE V PROFESI	-	tel.: -
-	-	e-mail: -
PRO DUIS s.r.o.	-	ICO: -

DUIS Projektové a inženýrské služby Srbská 1546/21, 612 00 Brno E-mail: dui@duis.cz www.duis.cz		DUIS S.R.O. Projektové a inženýrské služby Srbská 1546/21, 612 00 Brno E-mail: dui@duis.cz www.duis.cz	
Vypracoval: Čáslavková	Projektant: Čáslavková	Hl.ing.-projektu: Ing. Vach	Tech. kontrola: Ing. Havlík
Objednatel: Městys Luka nad Jihlavou	Investor: Městys Luka nad Jihlavou	Formát: 6 A4	Datum: 10/2024
Akce: LUKA NAD JIHLAVOU, ROZŠÍŘENÍ A ODKANALIZOVÁNÍ MÍSTNÍ ČÁSTI OTÍN		Stupeň: RDS	Soubor: LU 205 PF POTRUBÍ
Příloha: Podélné profily potrubí 5.4, 5.5, 5.6, 5.7, 5.7-1		Měřítko: -	Číslo zakázky: 1313
		Č.přílohy: D.1.2-5.2.2	