

Výkres vytvořil program pp_kan
DRUH POVRCHU
VZDÁLENOSTI ŠACHET
OZNAČENÍ ŠACHET

SMĚROVÉ POMĚRY

MĚŘÍTKA 1:200/100

LEGENDA TYPŮ ČAR
PŮVODNÍ TERÉN
UPRAVENÝ TERÉN

POTRUBÍ 5.8
ZEMNÍ PRÁCE PRO
POTRUBÍ CHEMIE

SOUBĚH

KÓTA UPRAVENÉHO TERÉNU

HLOUBKA VÝKOPU

KÓTA DNA POTRUBÍ


KÓTA PŮVODNÍHO TERÉNU

SROVNÁVACÍ ROVINA

STANIČENÍ [km/m]
PROFIL[mm]–MATERIÁL–DĚLKA[m]
SKLON[promile]–DĚLKA[m]
ULOŽENÍ

(c)AutoPEN Liberec, tel:481120160, autopen@volny.cz


KORUNA STÁVAJÍCÍ NÁDRŽE+AN4				CHODNÍK		KORUNA AN3	
1.20	0.85	8.06	4.18	32.59	3.40	0.70	
L8.1	L8.2	L8.3	L8.4	L8.5	L8.6	L8.7	L8.8
							L8.9

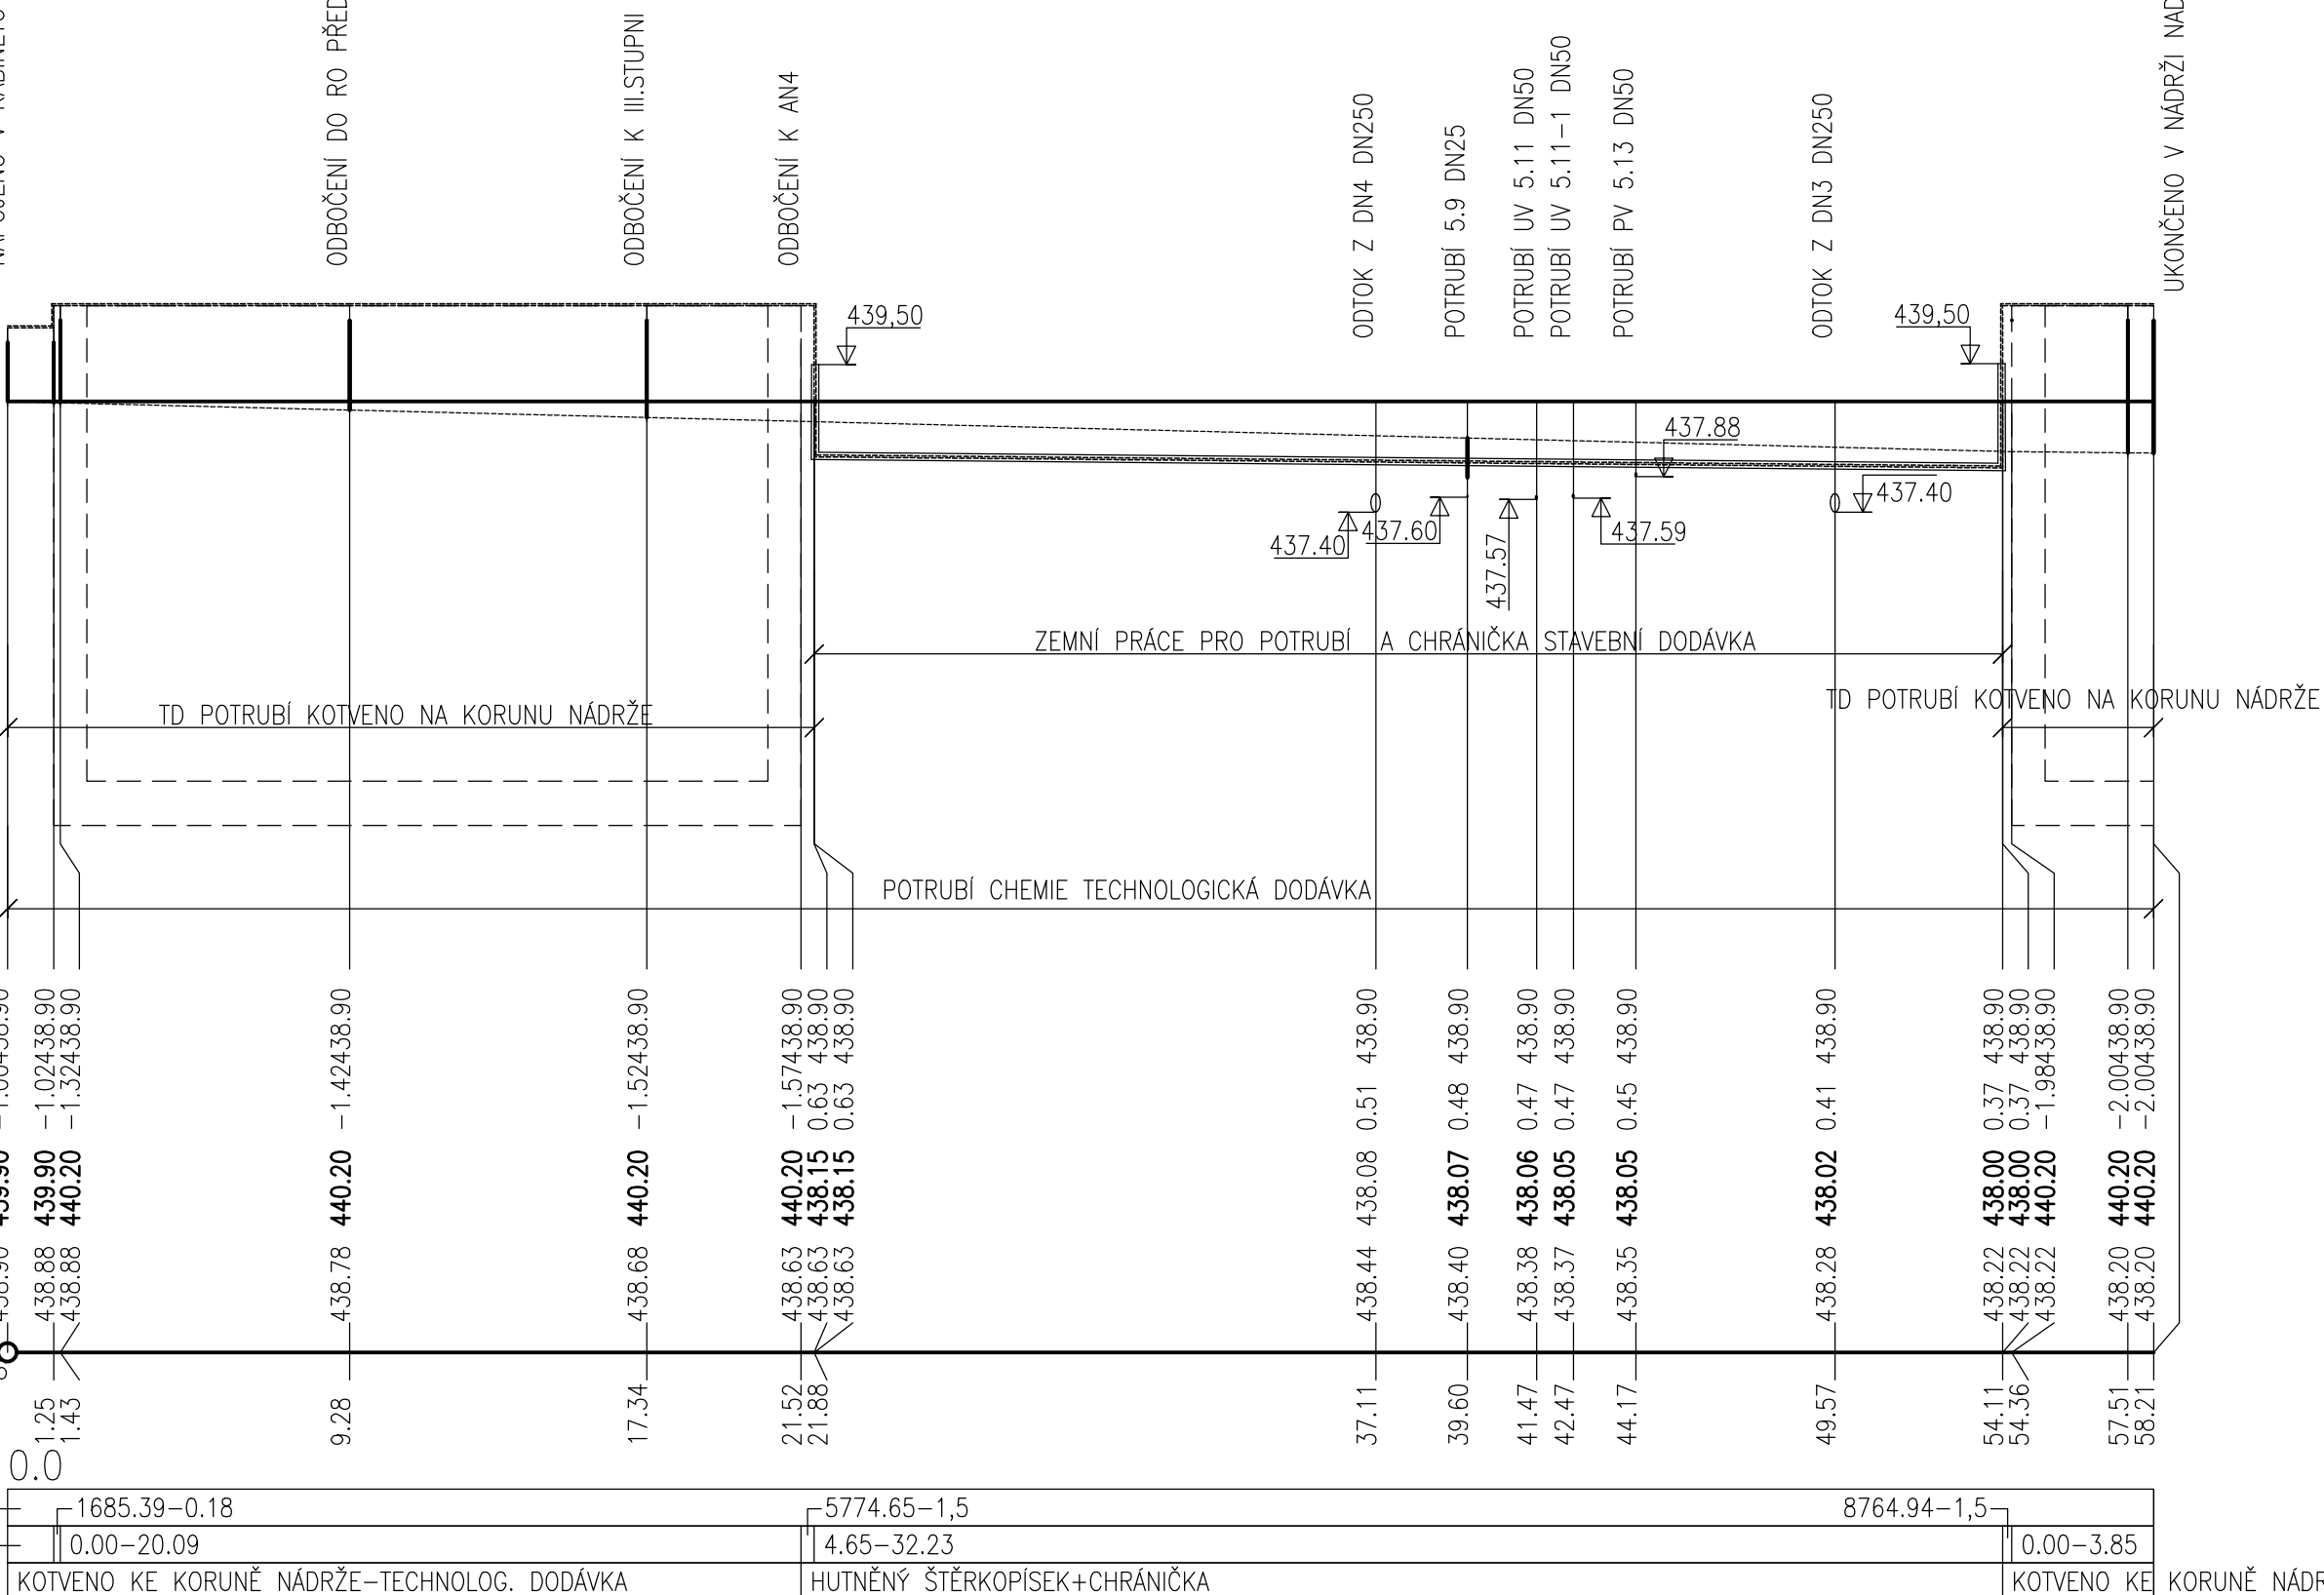

CHODNÍK
4,53
L8.4
L8.0

MĚŘÍTKA 1:100/100

POTRUBÍ 5.8-1
ZEMNÍ PRÁCE PRO
POTRUBÍ CHEMIE

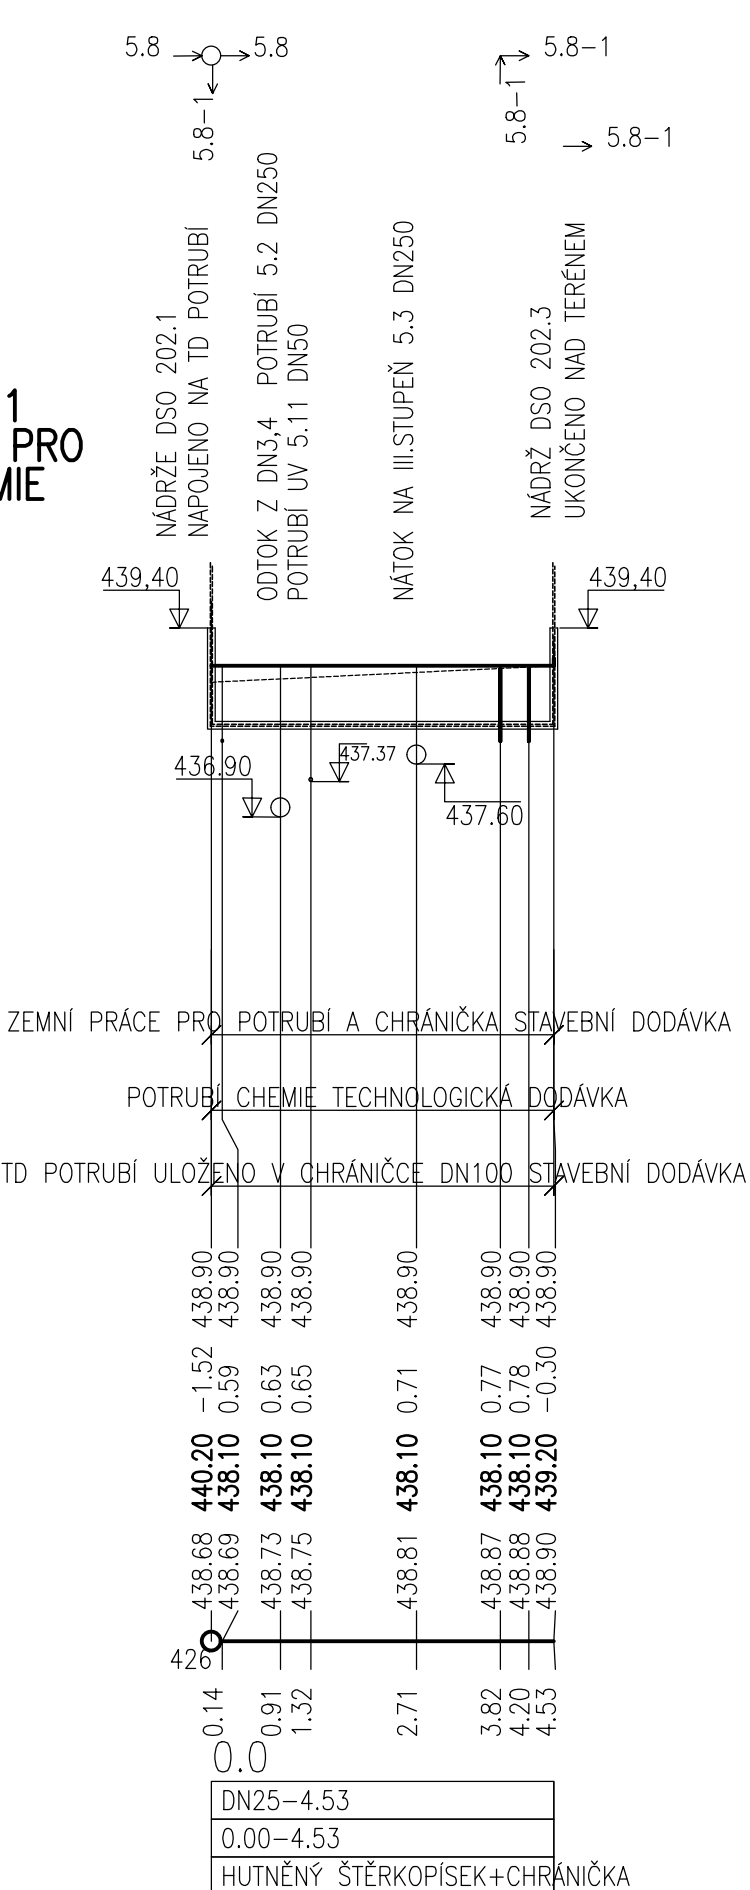

VÝPIS MATERIÁLU

POTRUBÍ 5.8 –ZEMNÍ PRÁCE PRO POTRUBÍ CHEMIE
CHRÁNICKA DN100 35,50m
ZEMNÍ PRÁCE 32,23m

POTRUBÍ 5.8-1 –ZEMNÍ PRÁCE PRO POTRUBÍ CHEMIE
CHRÁNICKA DN100 7,5m
ZEMNÍ PRÁCE 4,53m



DOKUMENTACE STAVEBNÍCH OBJEKTŮ

SO 205 Propojovací potrubí a drobné objekty

Rev. č.	Datum	Schválil	Stručný popis změn

KOOPERACE V PROFESI	-	tel.: -
-	-	e-mail: -
PRO DUIS s.r.o.	-	IČO: -

				DUIS S.R.O. Projektové a inženýrské služby Srbská 1546/21, 612 00 Brno E-mail: duis@duis.cz www.duis.cz		
Vypracoval: Časlavková <i>ah</i>	Projektant: Časlavková <i>ah</i>	Hl.ing.projektu: Ing. Vach <i>MS</i>	Tech. kontrola: Ing. Havla <i>ah</i>	Formát: 4 A4	Datum: 10/2024	
Objednatel: Městys Luka nad Jihlavou		Investor: Městys Luka nad Jihlavou				Stupeň: RDS
Akce: LUKA NAD JIHLAVOU, ROZŠÍŘENÍ A ODKANALIZOVÁNÍ MÍSTNÍ ČÁSTI OTÍN						Soubor: LU 205 PF POTRUBÍ
						Měřitko: —
Příloha: Podélné profily potrubí 5.8, 5.8-1				Číslo zakázky: 1313	Č.přílohy: D.1.2-5.2.3	