



POTRUBÍ 5.9
POTRUBÍ FLOKULANTU

STANIČENÍ [km/m]
PROFIL[mm]–MATERIÁL–DÉLKA[m]
SKLON[promile]–DÉLKA[m]
ULOŽENÍ

HUTINEN

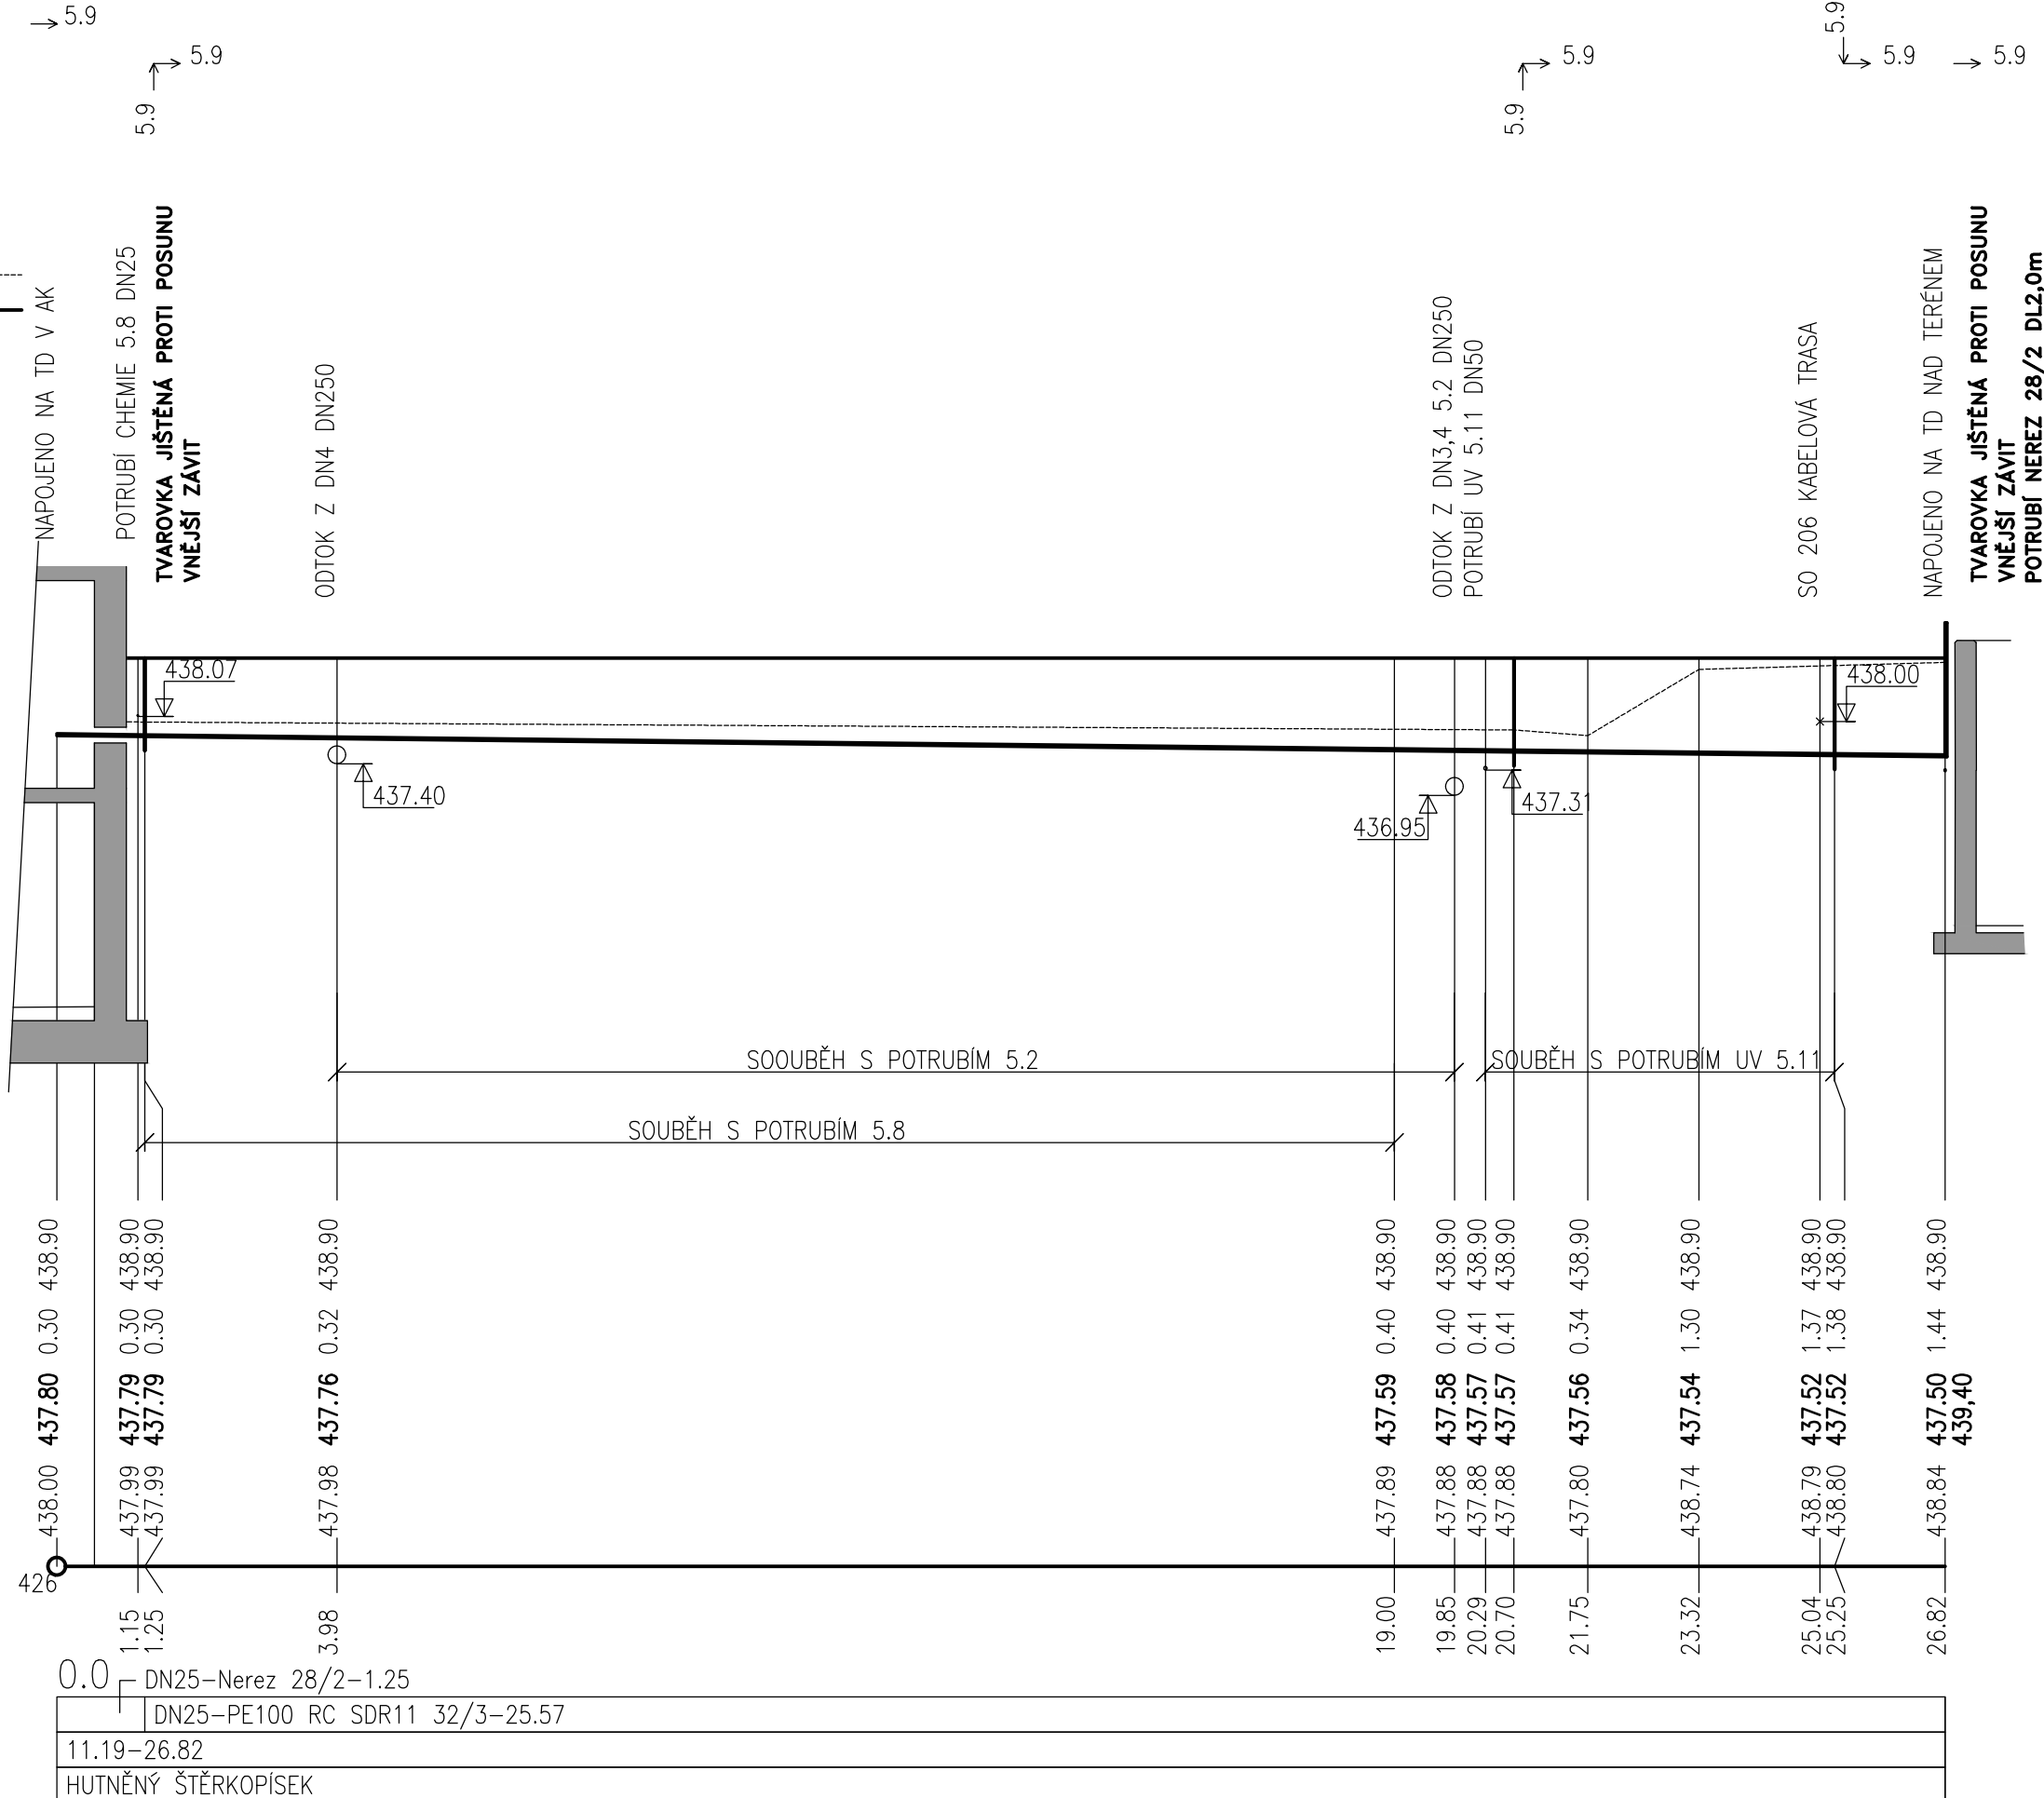

POTRUBÍ 5.10
PREBYTEČNÝ KAL Z III.STUPNĚ

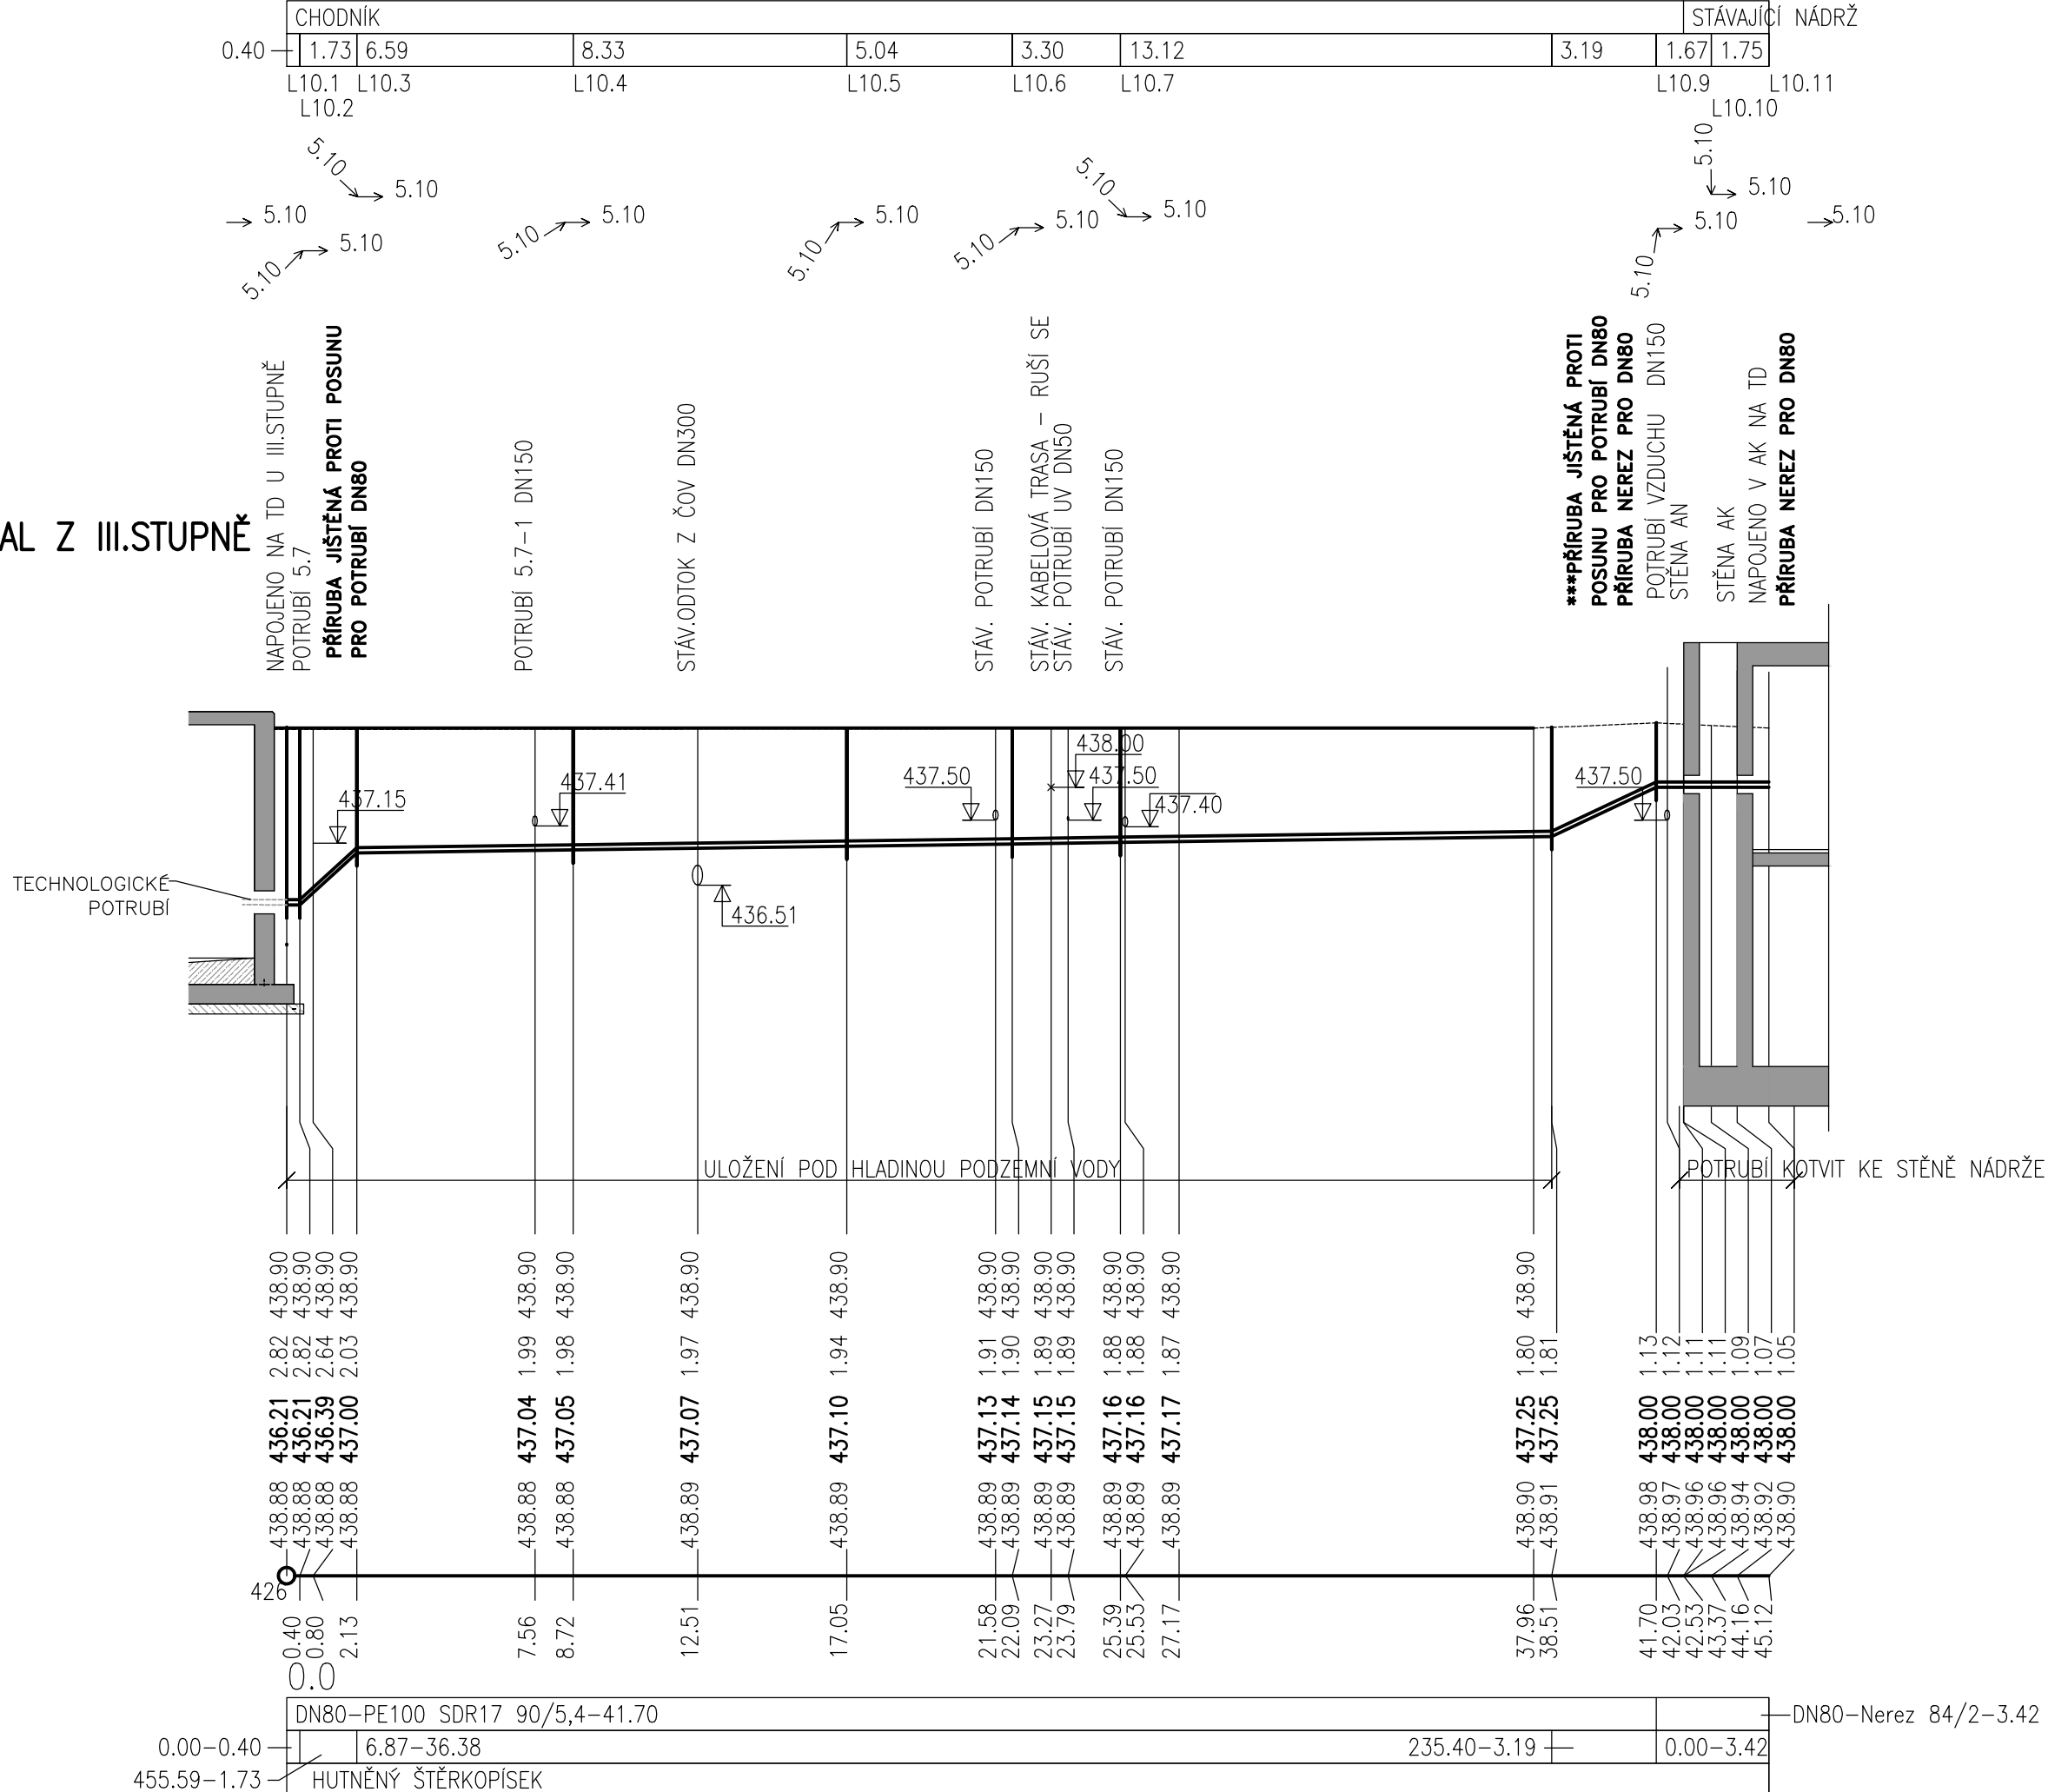

POTRUBÍ VČETNĚ KOLEN



Rev. č.	Datum	Schválí	Stručný popis změn

KOOPERACE V PROFESI	-	tel.: -
-	-	e-mail: -
PRO DUIS s.r.o.	-	IČO: -

				DUIS S.R.O. Projektové a inženýrské služby Srbská 1546/21, 612 00 Brno E-mail: duis@duis.cz www.duis.cz	
Vypracoval: Čáslavková <i>ČČ</i>	Projektant: Čáslavková <i>ČČ</i>	Hi.ing.projektu: Ing. Vach <i>MS</i>	Tech. kontrola: Ing. Havlů <i>HB</i>	Formát: 4 A4 Datum: 10/2024 Stupeň: RDS Soubor: LU 205 PF POTRUBÍ Měřítko: — Číslo zakázky: 1313 Č.přílohy: D.1.2-5.2.4	
Objednatel: Městys Luka nad Jihlavou		Investor: Městys Luka nad Jihlavou			
Akce: LUKA NAD JIHLAVOU, ROZŠÍŘENÍ A ODKANALIZOVÁNÍ MÍSTNÍ ČÁSTI OTÍN					
Příloha: Podélné profily potrubí 5.9, 5.10					