



STANIČENÍ [km/m]
DN[mm]–MATERIÁL–DÉLKA[m]
SKLON[?]-DÉLKA[m]
ULOŽENÍ

HUTNĚNÝ Š

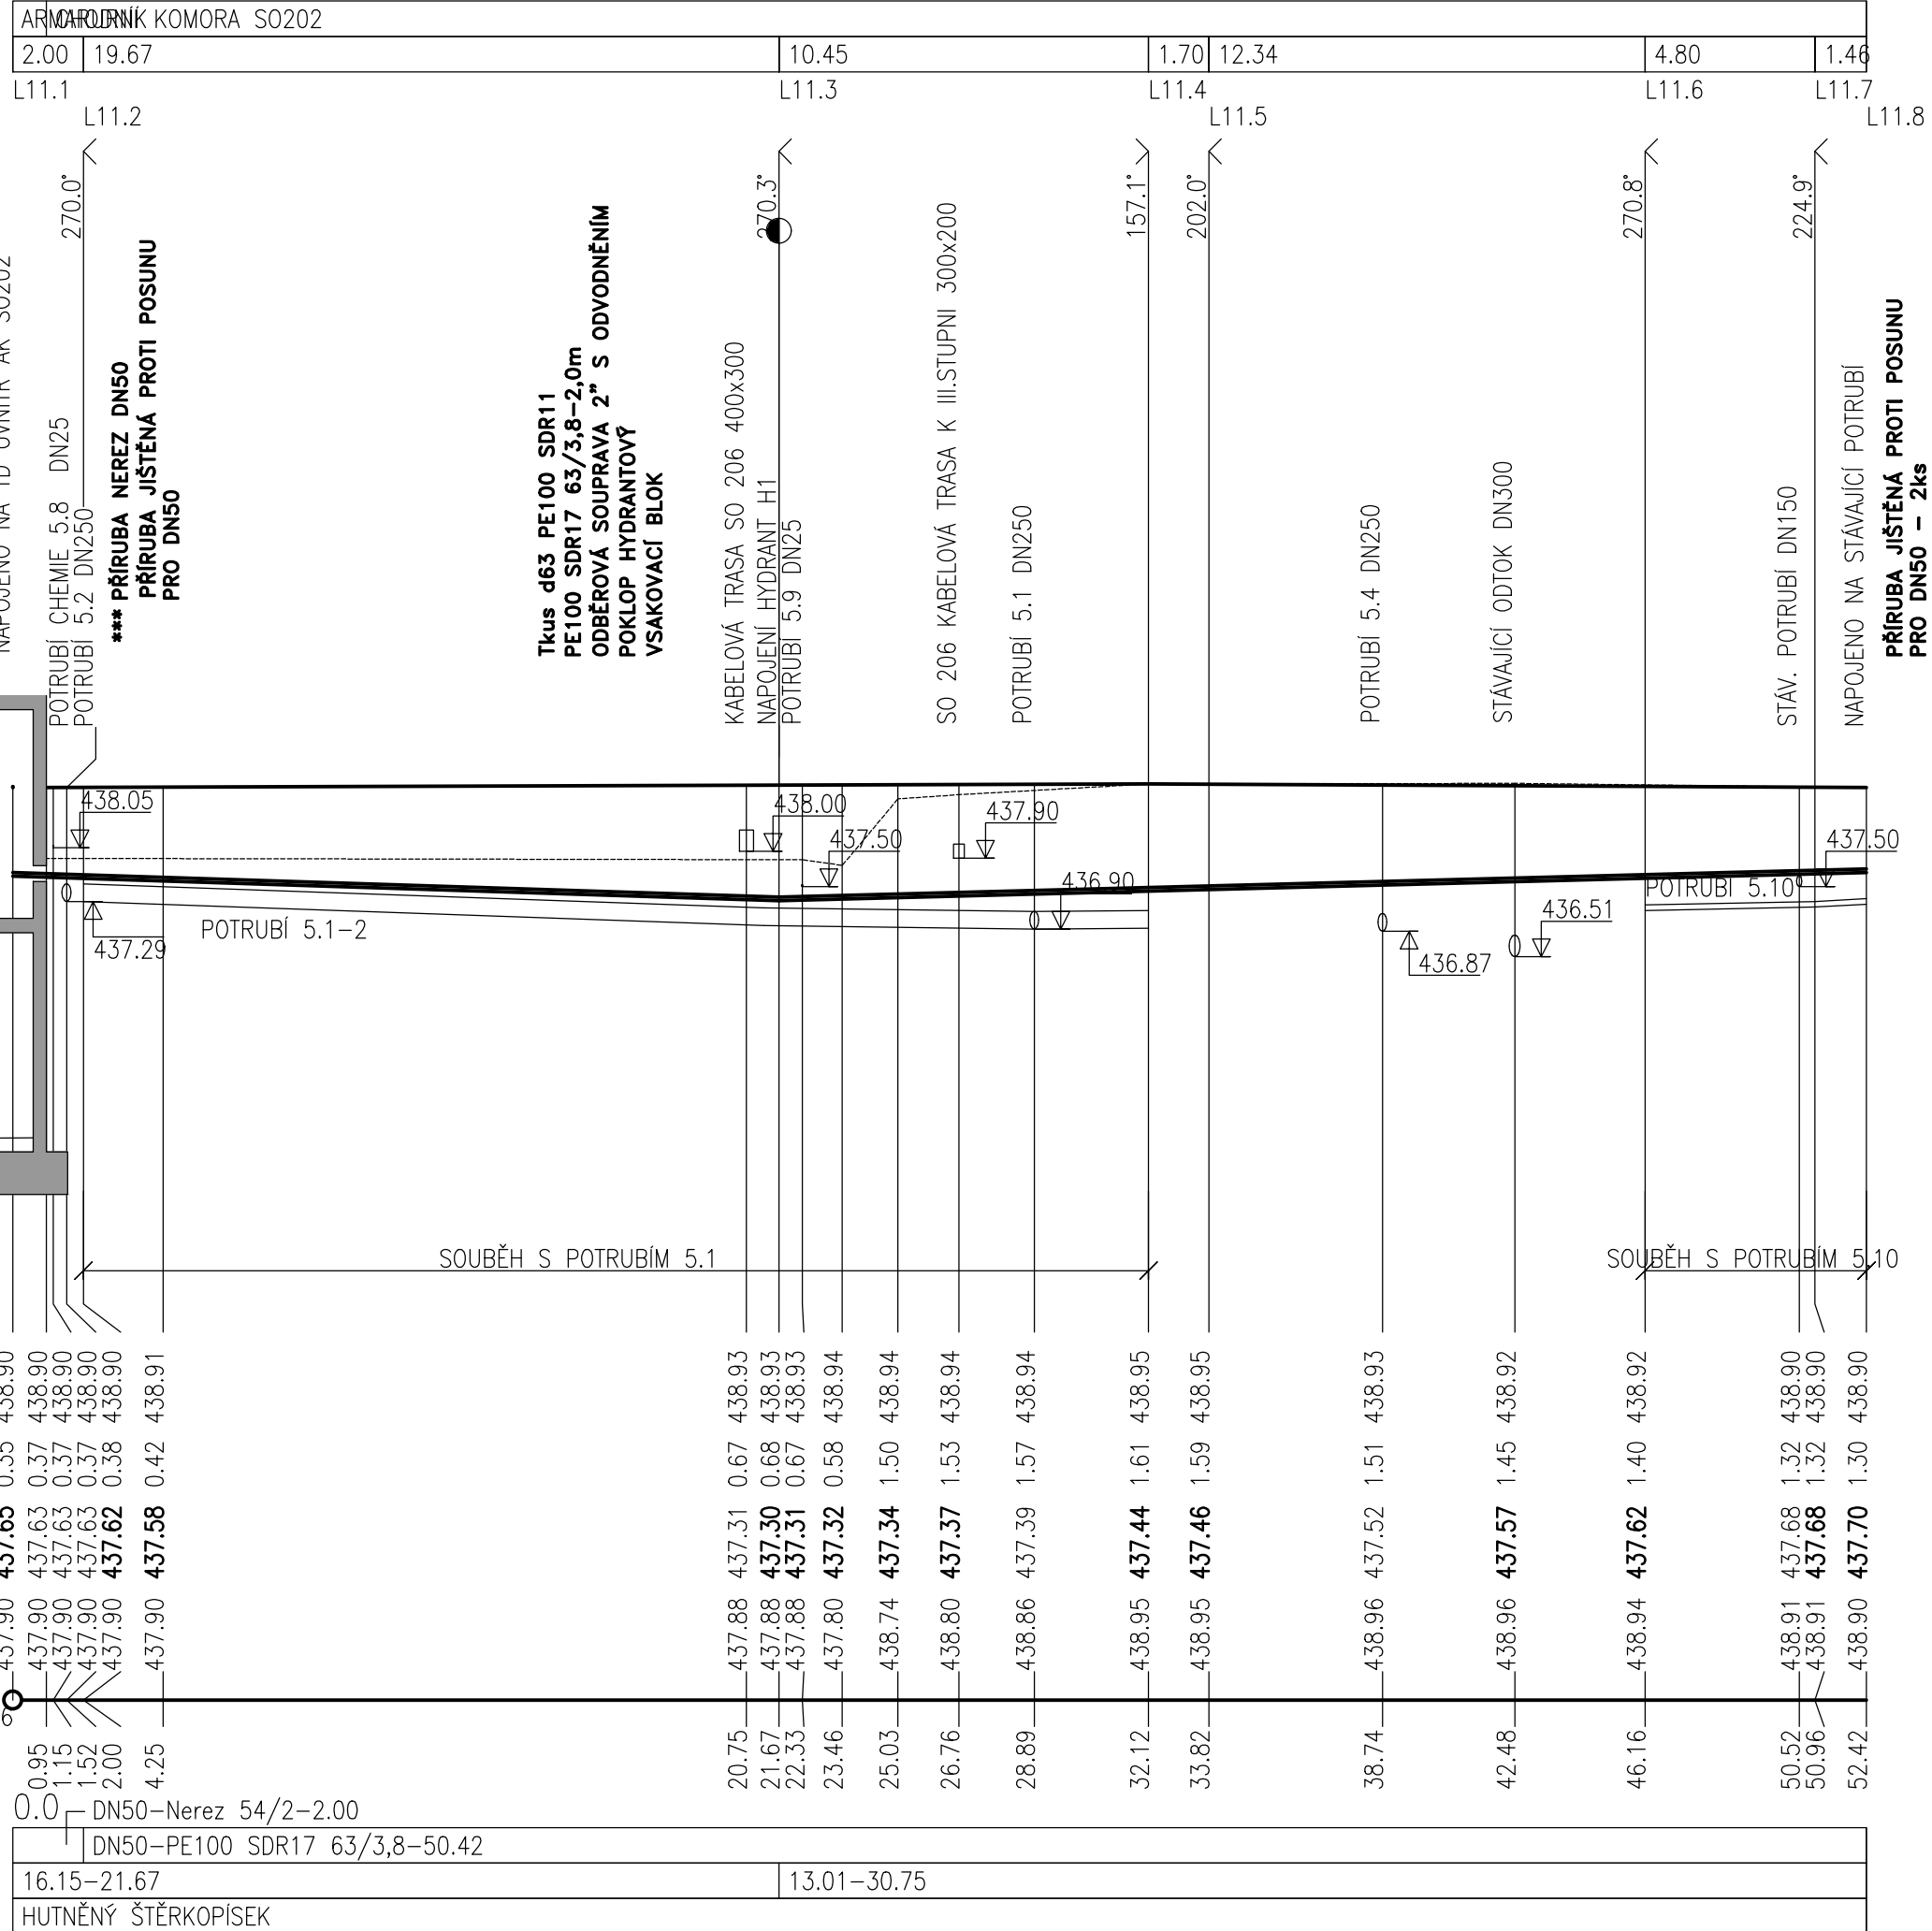

HUTNĚNÝ ŠTĚRKOPÍS

POTRUBÍ 5.13 ROZVOD PITNÉ VODY

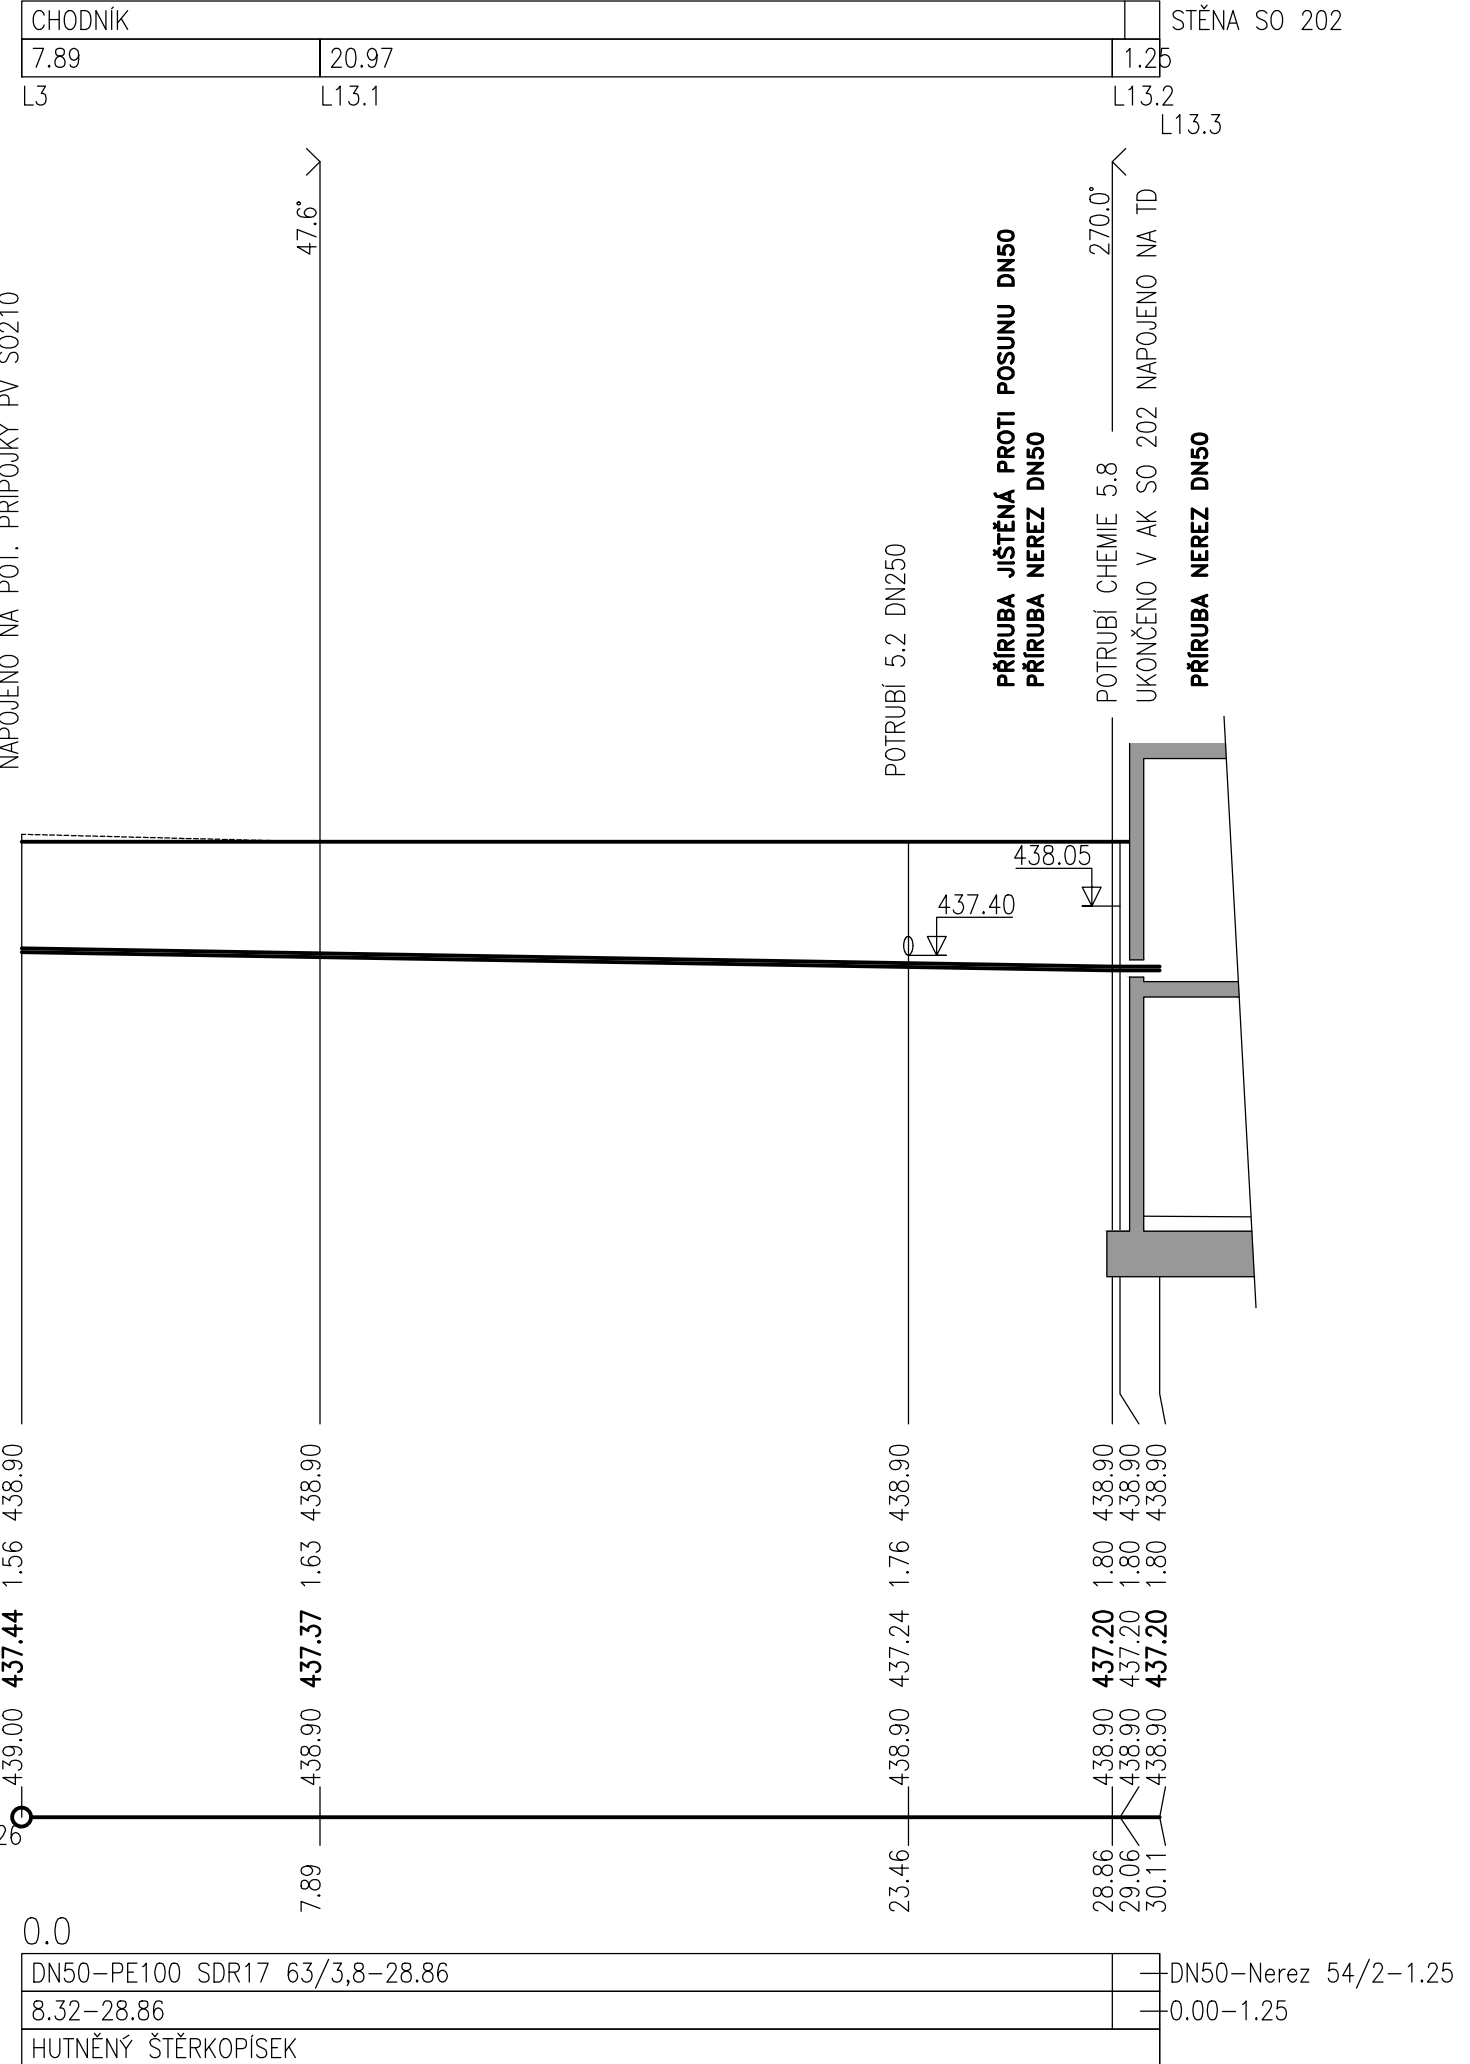

POTRUBÍ 5.13–ROZVOD PITNÉ VODY	
POTRUBÍ NEREZ 54/2	1,25m
DN50–PE100 SDR17 63/3,8	28,86m
PŘÍRUBA JIŠTĚNÁ PROTI POSUNU DN50	1ks
PŘÍRUBA NEREZ DN50	2ks
POTRUBÍ VČETNĚ KOLEN+BETONOVÝCH BLOKŮ	

**SO 205** **Propojovací potrubí a drobné objekty**

Rev. č.	Datum	Schválil	Stručný popis změn

KOOPERACE V PROFESI	-	tel.: -
-	-	e-mail: -
PRO DUIS s.r.o.	-	IČO: -

		DUIS S.R.O. Projektové a inženýrské služby Srbská 1546/21, 612 00 Brno E-mail: duis@duis.cz www.duis.cz	
Vypracoval: Čáslavková <i>ČČ</i>	Projektant: Čáslavková <i>ČČ</i>	Hi.ing.projektu: Ing. Vach <i>MG</i>	Tech. kontrola: Ing. Havlů <i>GH</i>
Objednatel: Městsý Luka nad Jihlavou		Investor: Městsý Luka nad Jihlavou	
AKCE: LUKA NAD JIHLAVOU, ROZŠÍŘENÍ A ODKANALIZOVÁNÍ MÍSTNÍ ČÁSTI OTÍN		Formát:	4 A4
		Datum:	10/2024
		Stupeň:	RDS
		Soubor:	LU 205 PF POTRUBÍ
Příloha: Podélné profily potrubí 5.11, 5.11-1, 5.13		Měřítok:	---
		Číslo zakázky: 1313	Č.přílohy: D.1.2-5.2.5