

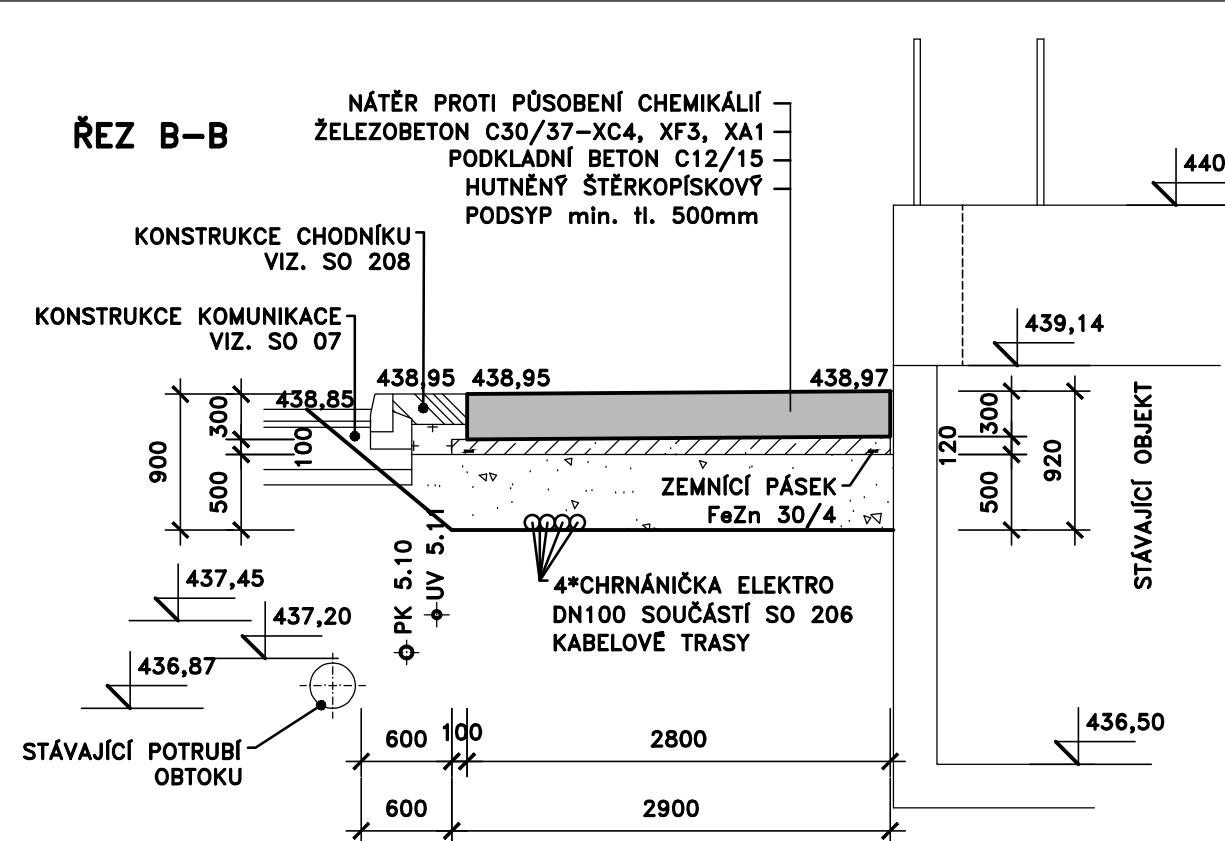


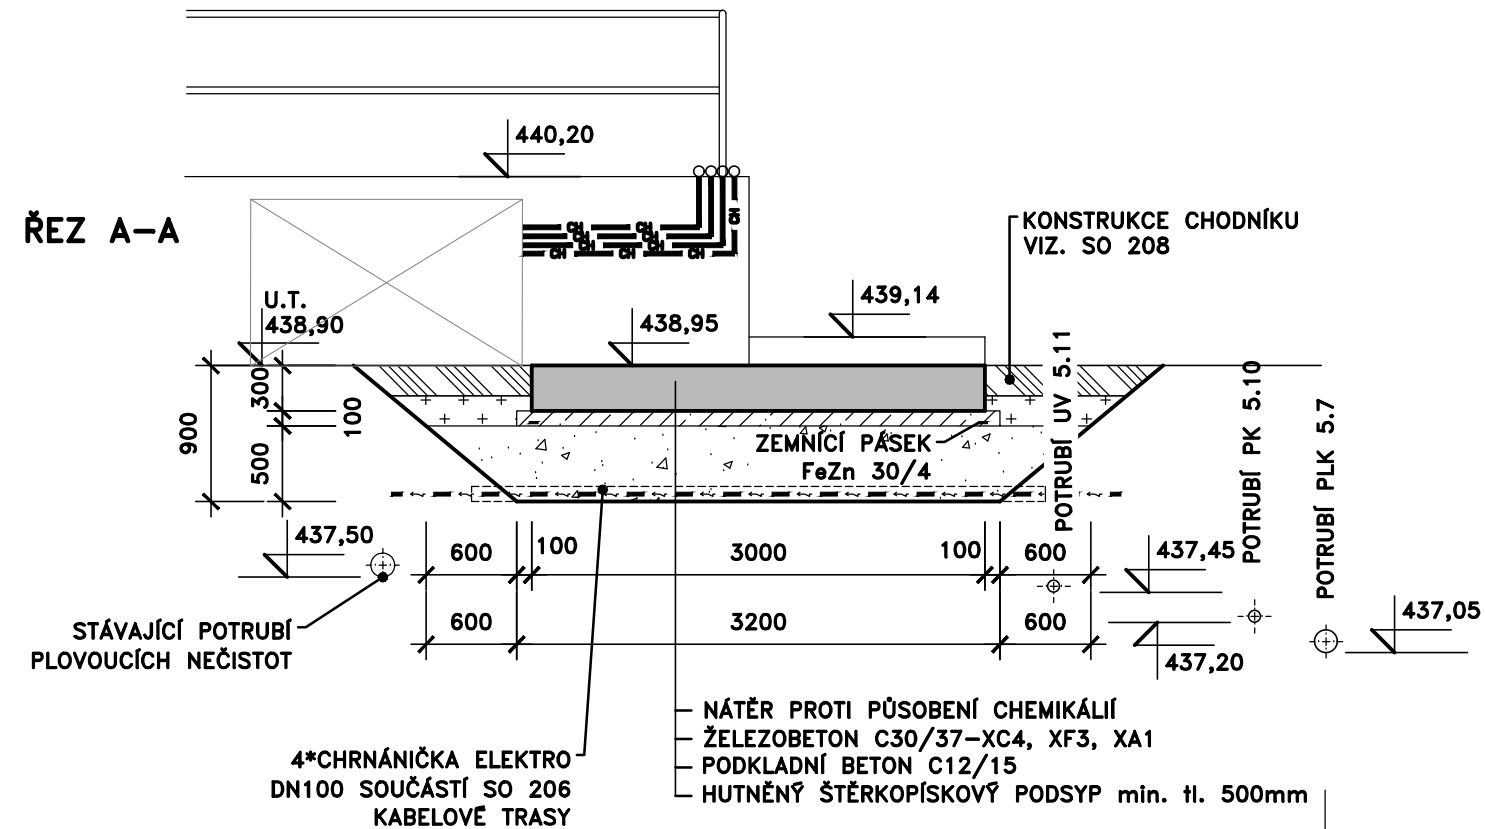

POZNÁMKA

- PŘED PROVEDENÍM PODKLADNÍCH VRSTEV ZÁKLADU JE NUTNÉ
 - ULOŽIT NOVÉ SPOJOVACÍ POTRUBÍ SO 205 (POTRUBÍ 5.10, 5.11)
 - ULOŽIT CHRÁNICÍ ELEKTRO 4*DN100 S PROTAHOVACÍM LANKEM VIZ. SO 206 KABELOVÉ TRASY
- UZEMNĚNÍ SE PROVEDE ZEMNÍM PÁSKEM FeZn30x4, ULOŽENÝM cca 50 mm NAD SPODNÍ LÍČ PODKLADNÍHO BETONU. PÁSEK BUDE SLOUŽIT JAKO ZÁKLADOVÝ ZEMNÍČ. CELKOVÁ DĚLKA 15,0m
- VÝVODY ZEMNÍČÍ SOUSTAVY K UZEMNĚNÍ TECHNOLOGICKÝCH ZAŘÍZENÍ SE PŘÍVEDOU KE KRUHOVÉMU ZÁKLADU NÁDRŽE A DO PROSTORU DÁVKOVACÍHO KABINETU, KDE BUDE PROVEDENO POSPOJOVÁNÍ SE ZEMNĚNÍM ZAŘÍZENÍ. VÝVODY ZEMNÍČÍ SOUSTAVY FeZn Ø10 MM SE PROVEDOU S DĚLKOVOU REZERVOU 2,0M NAD UT. SPOJE SE PROVEDOU SVAREM S NÁSLEDNÝM NÁTĚREM A IZOLACÍ
- ZEMNÍČÍ PÁSEK SE PROPOJÍ S ZEMNÍČÍ SOUSTAVOU PŘÍLEHLÝCH OBJEKTŮ.
- SKLON POVRCHU BETONOVÉ PLOCHY PRO NÁDRŽ MUSÍ BÝT 0°. NEROVNOST NA PLOŠE MAXIMÁLNĚ 2 mm.
- PŘÍVOD NN DO KABINETU SE PŘEDPOKLÁDÁ PO STĚNĚ V SOUBĚHU S POTRUBÍM CHEMIE – KABELY VČETNĚ KOTVENÍ TECHNOLOGICKÁ DODÁVKA

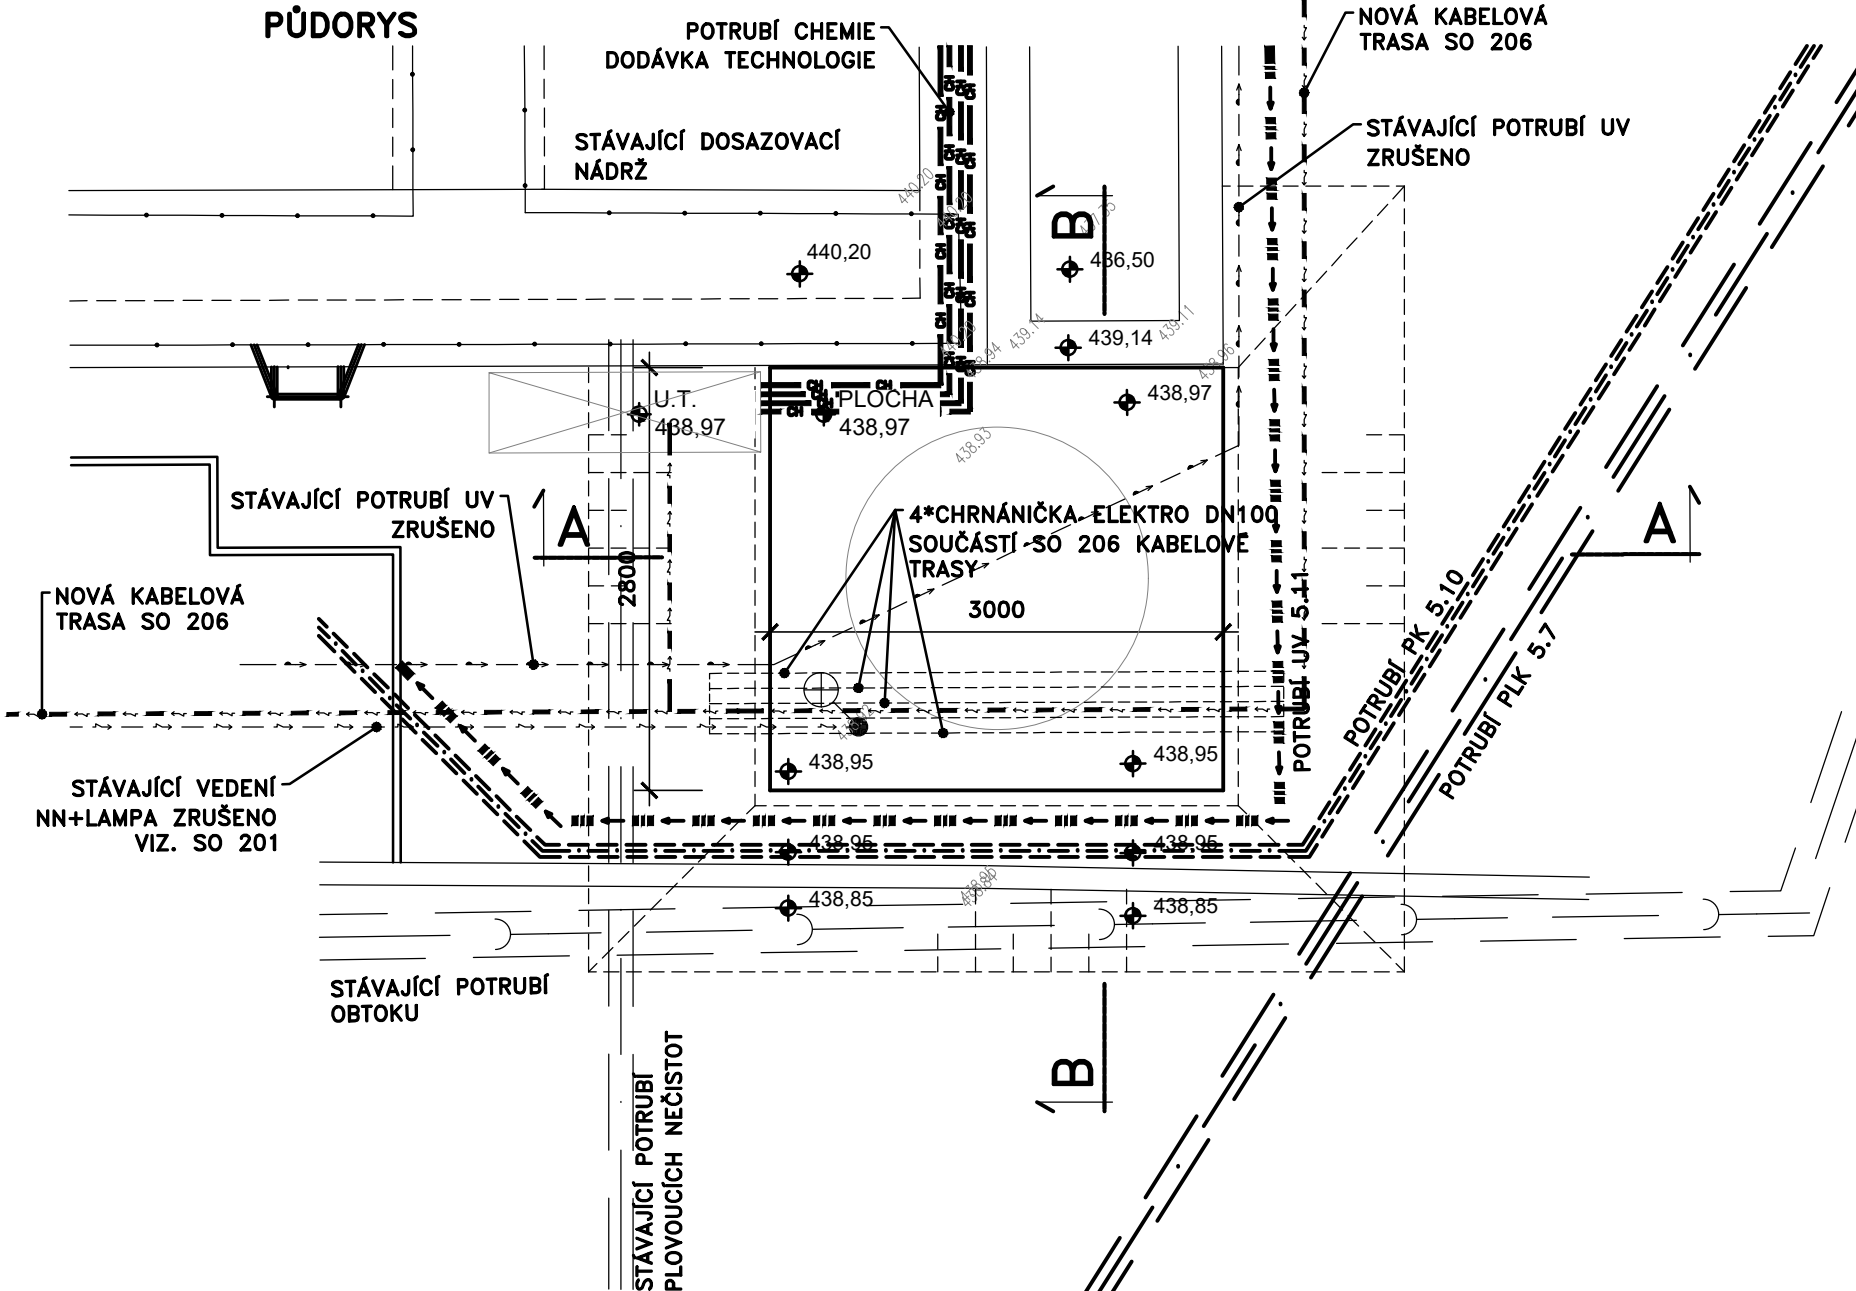

DOKUMENTACE STAVEBNÍCH OBJEKTŮ ČOV

SO 205 Propojovací potrubí a drobné objekty

Rev. č.	Datum	Schválil	Stručný popis změn

KOOPERACE V PROFESI	-	tel.: -
-	-	e-mail: -
PRO DUIS s.r.o.	-	IČO: -

				DUIS S.R.O. Projektové a inženýrské služby Srbská 1546/21, 612 00 Brno E-mail: duis@duis.cz www.duis.cz	
Vypracoval: Čáslavková	Projektant: Čáslavková	Hl.ing.projektu: Ing. Vach <i>MŠ</i>	Tech. kontrola: Ing. Havlů <i>Radu</i>		
Objednatel: Městys Luka nad Jihlavou		Investor: Městys Luka nad Jihlavou		Formát:	3 A4
AKCE: LUKA NAD JIHLAVOU, ROZŠÍŘENÍ ČOV A ODKANALIZOVÁNÍ MÍSTNÍ ČÁSTI OTÍN				Datum:	10/2024
				Stupeň:	RDS
				Soubor:	lu-chem
				Měřítko:	1:50
Příloha: Plocha na chemii - půdorys, řez A-A, B-B				Číslo zakázky: 1313	Č.přílohy: D.1.2-5.4