



PŮDORYS

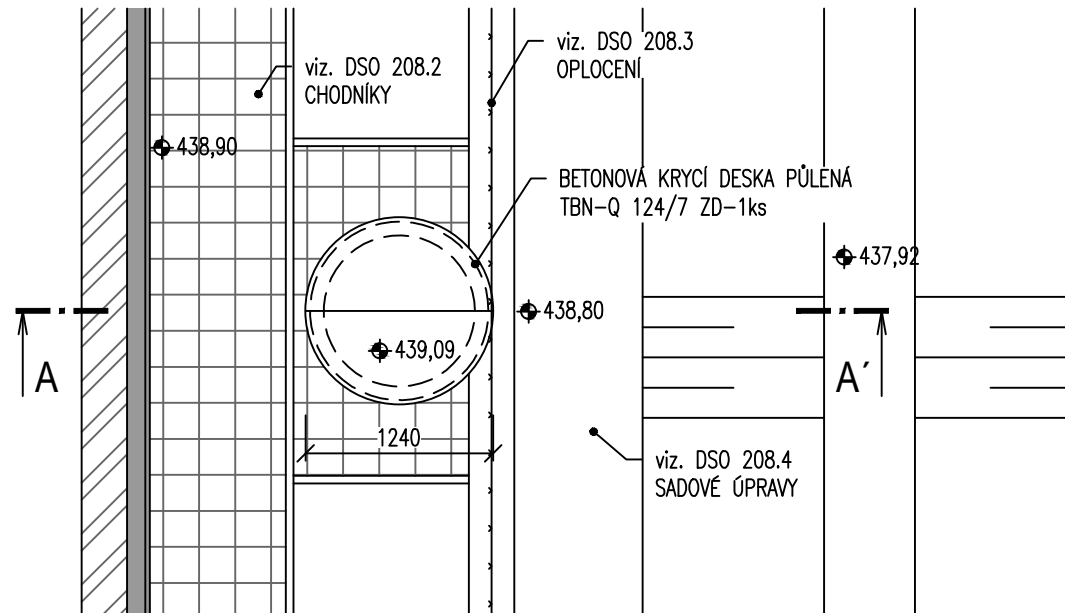

PŮDORYSNÝ ŘEZ

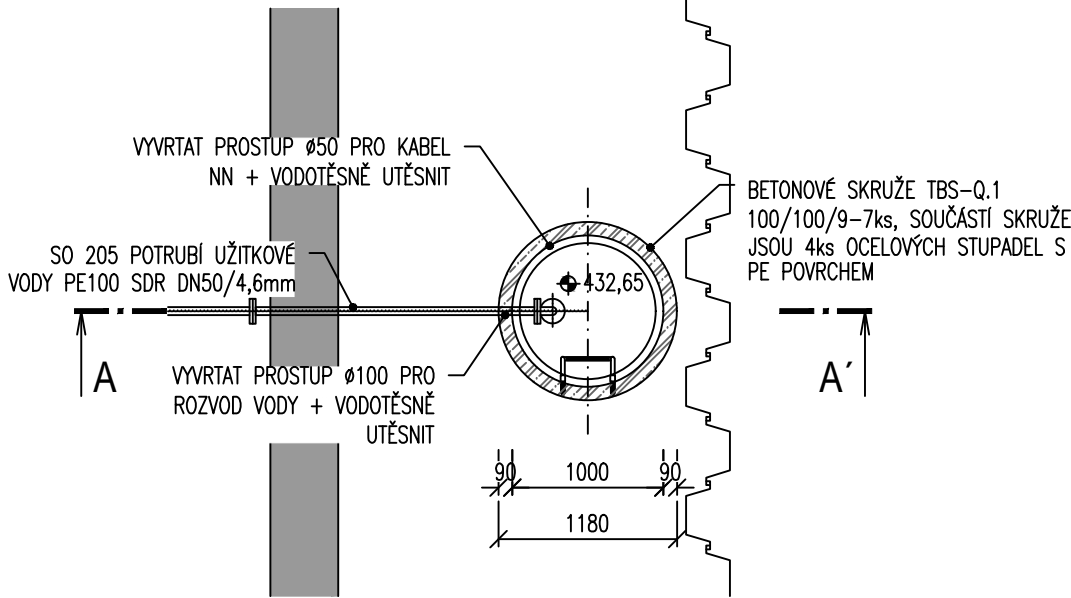

LEGENDA MATERIÁLŮ

- ŽELEZOBETON viz. DSO 202.1
- VÝPLŇOVÝ BETON C30/37 XA1
- PODKLADNÍ BETON C12/15
- HUTNĚNÁ ŠTĚRKODŘť fr. 16–32
- POD ŽB KCEMI KRYT ZE ŠTĚRKODŘTI fr.4–8, TL.50mm
- NÁSYIP NAD STÁVAJÍCÍ TERÉN VHODNOU ZHUTNITELNOU ZEMINOU VIZ. SO 208
- ZPĚTNÝ ZÁSYP VHODNOU ZHUTNITELNOU ZEMINOU VIZ. SO 202.1
- OHUMUSOVÁNÍ, OSETÍ TRAVNÍM SEMENEM VIZ. SO 208
- PŮVODNÍ ZEMINA
- PREFABRIKOVANÝ VÝROBEK

POZNÁMKA



STUDNA BUDE REALIZOVÁNA V PŘEDSTIHU PŘI VÝKOPU NOVÉHO OBJEKTU ČOV DSO 202.1 A BUDE SLOUŽIT K ODVODNĚNÍ STAVEBNÍ JÁMY. SOUČÁSTÍ STAVEBNÍCH PRACÍ JE:

- JÁDROVÝ VRT PRO POTRUBÍ DN50
- VYSTROJENÍ STUDNY UŽITKOVÉ VODY MEZIPODESTOU VIZ. Z/1
- STUDNIČNÍ BETONOVÁ SKRUŽ TBS-Q.1 100/100/9–7ks
- STUDNIČNÍ POKLOP TBN-Q 124/7 ZD–1ks
- OCLOVÁ STUPADLA S POTAHEM PE – SOUČÁST BETONOVÉ SKRUŽE
- STUDNA BUDE DODATEČNĚ TRVALE TECHNOLOGICKY VYSTROJENA ČERPADLEM, ARMATURAMI A PŘÍSLUŠNÝM POTRUBÍM VIZ. TECHNOLOGICKÁ DODÁVKA

ZÁMEČNÍCKÉ VÝROBKÝ

OZN.	POPIS	KS	HMOTNOST kg		POZNÁMKA
			PRO 1ks	CELKEM	
2/1	OCLOVÁ MEZIPODESTA	1			TVAR PLOŠINY KONZULTOVAT S DODAVATELEM TECHNOLOGIE. POROČNOSTI DĚLENÝ DLE OSAZENÍ TECHNOLOGIE
	① U100 – DL.4,15m 6,20kg/m			HMOTNOST 25,80kg – NEREZ	
	② PÁSOVINA 30/5 – DL.4,15m 1,2kg/m			HMOTNOST 17,00kg – NEREZ	
	③ NEREZ POROČNOST SP330 0,8m2 27,10kg/m2			HMOTNOST 21,70kg – NEREZ	
				CELKEM 64,50kg	
	PŘÍRAŽKA (SVARY) 5%			3,20kg	
				CELKEM 67,70kg	

ŘEZ A-A'

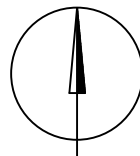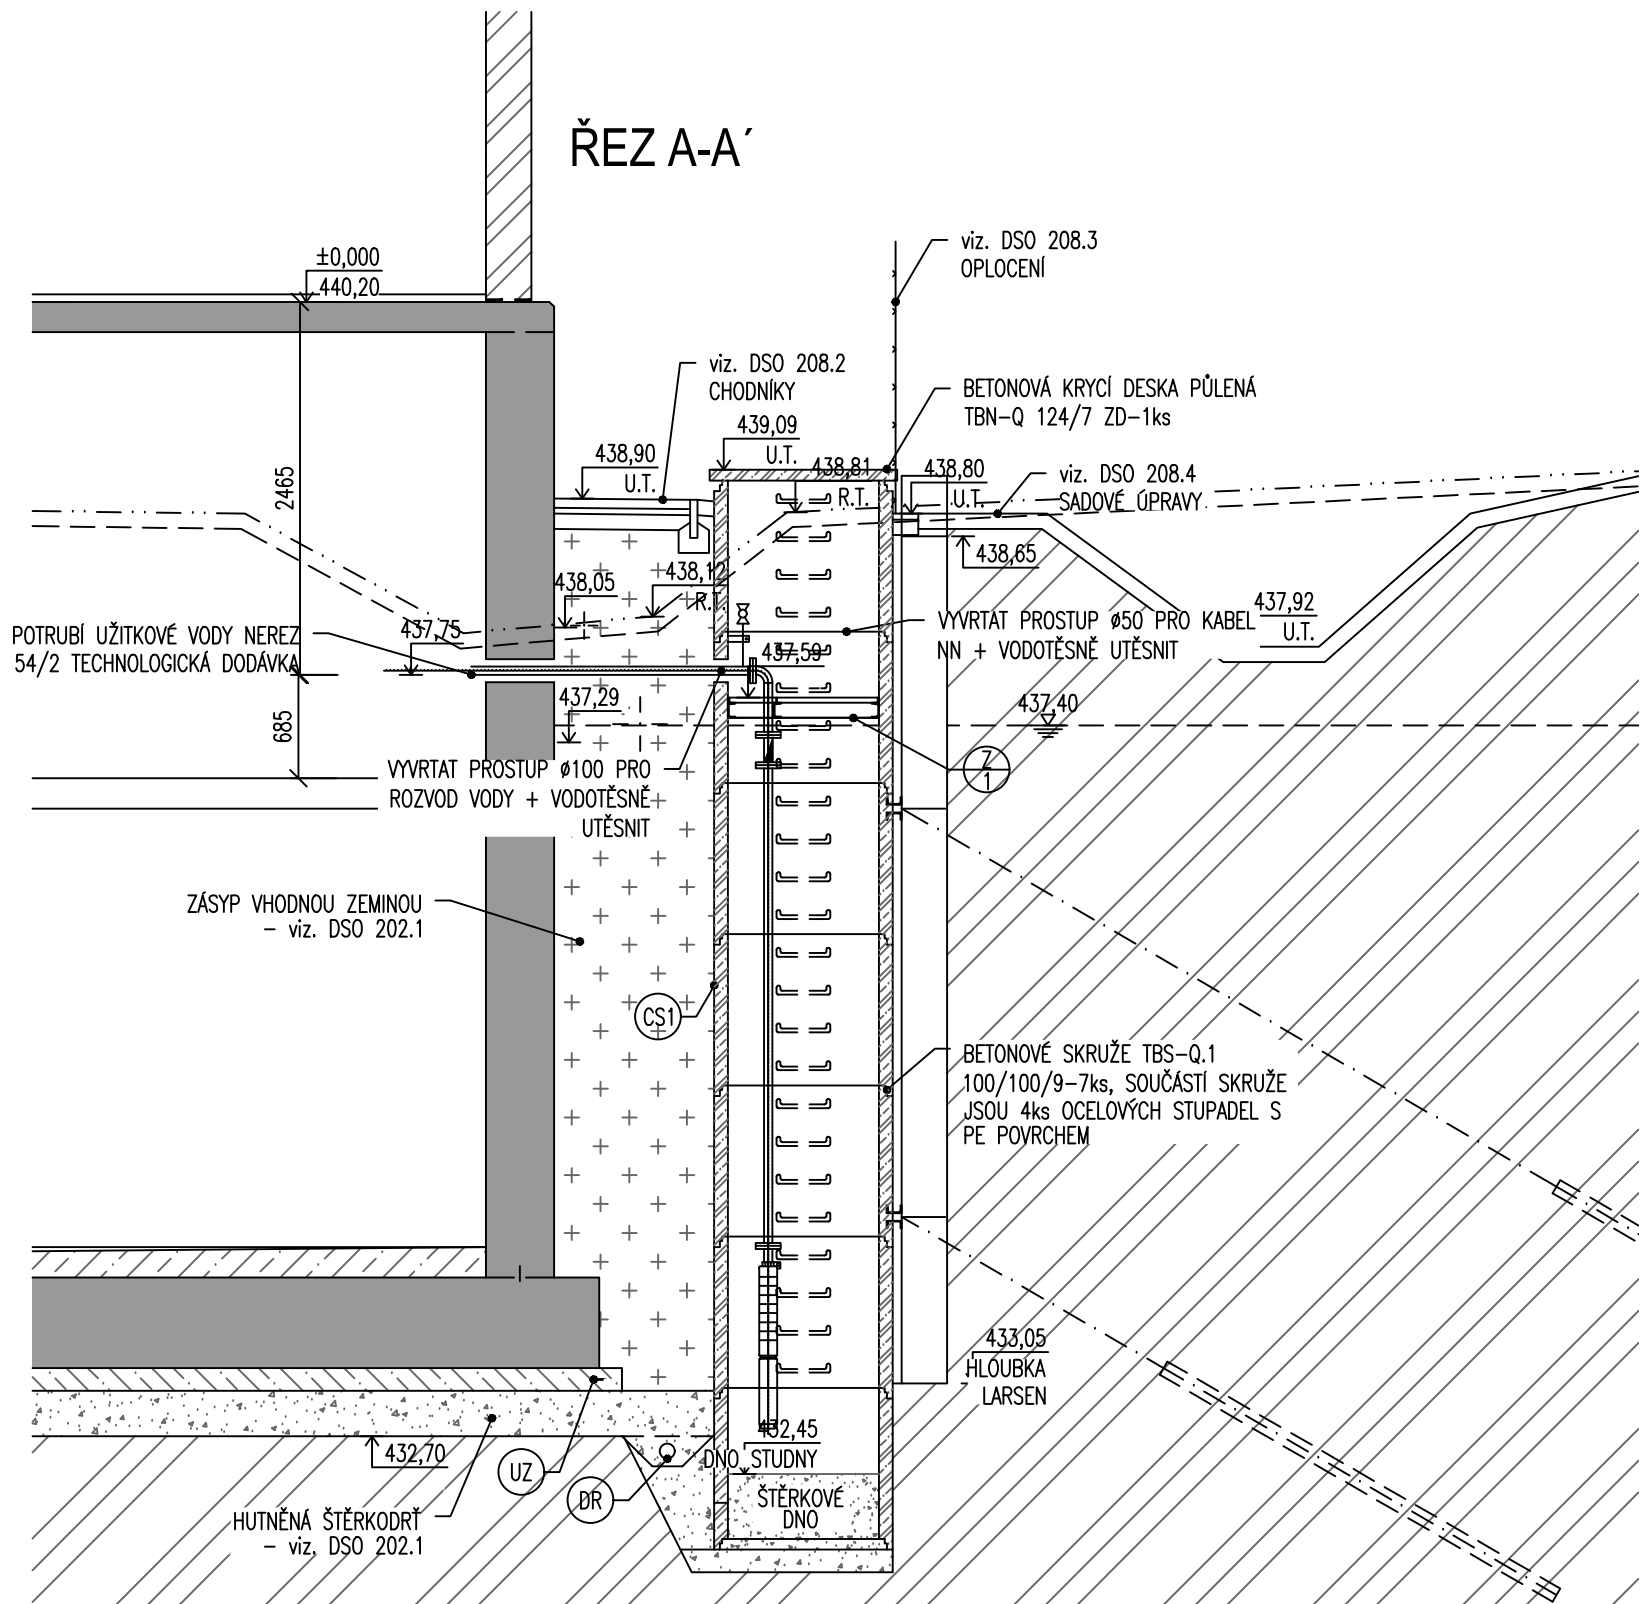

DOKUMENTACE STAVEBNÍCH OBJEKTŮ ČOV SO 205 Propojovací potrubí a drobné objekty

Rev. č.	Datum	Schválil	Stručný popis změn

KOOPERACE V PROFESI	-	tel.:	-
-	-	e-mail:	-
PRO DUIS s.r.o.	-	IČO:	-

				DUIS S.R.O. Projektové a inženýrské služby Srbská 1546/21, 612 00 Brno E-mail: duis@duis.cz www.duis.cz	
Vypracoval: Čáslavková	Projektant: Čáslavková	Hl.ing.projektu: Ing. Vach <i>MS</i>	Tech. kontrola: Ing. Havlů <i>MS</i>		
Objednatel: Městys Luka nad Jihlavou		Investor: Městys Luka nad Jihlavou		Formát:	6 A4
LUKA NAD JIHLAVOU, ROZŠÍŘENÍ A ODKANALIZOVÁNÍ MÍSTNÍ ČÁSTI OTÍN				Datum:	10/2024
				Stupeň:	RDS
				Soubor:	studna uv
				Měřítko:	1:50
Příloha: Studna užitkové vody - půdorys, řez				Číslo zakázky: 1313	Č.přílohy: D.1.2-5.6