




KOMUNIKACE ZÁMKOVÁ DLAŽBA S POJEZDEM

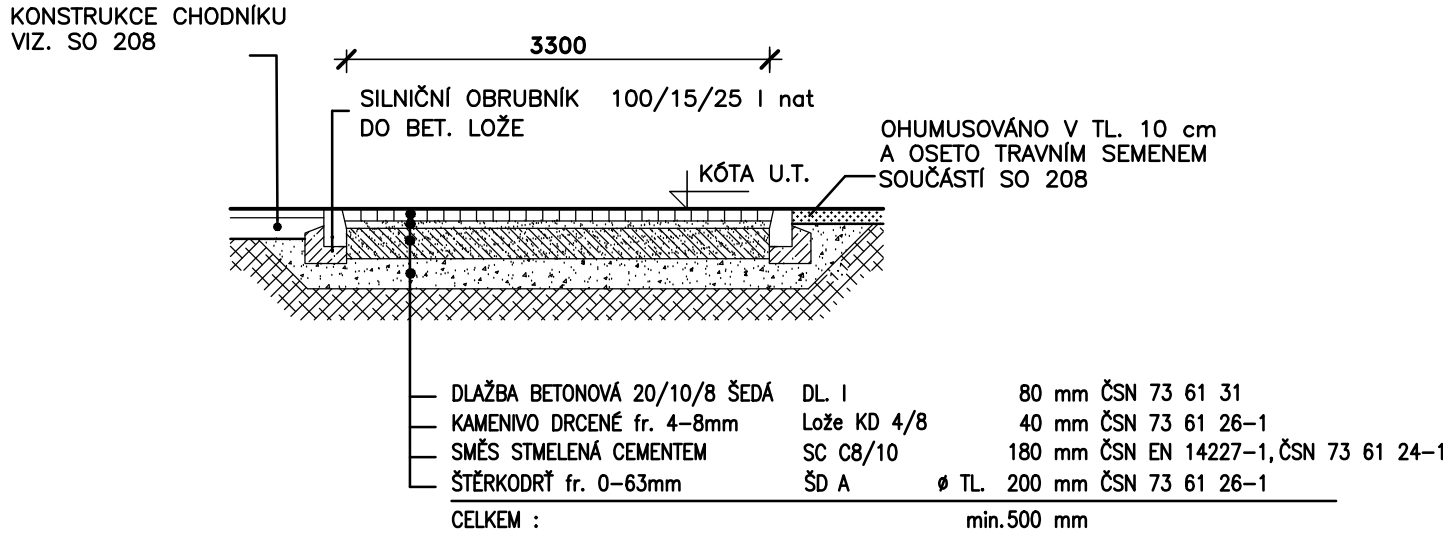

BETONOVÁ PLOCHA

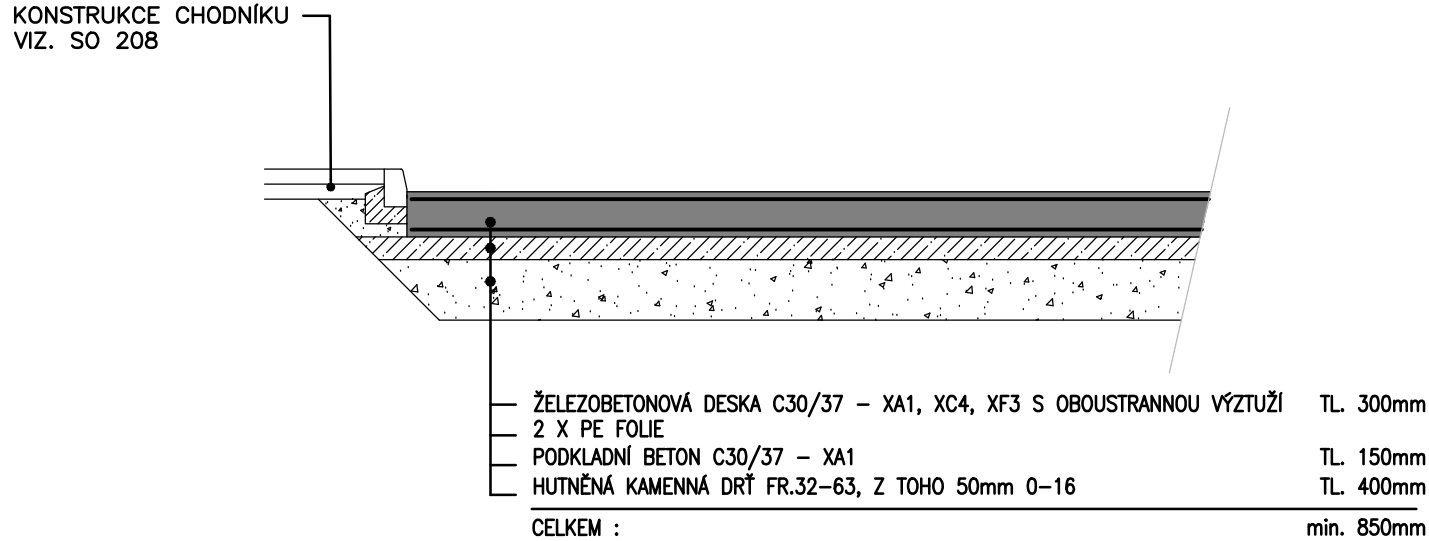

DETAIL NAPOJENÍ V MÍSTĚ VJEZDOVÉ BRÁNY

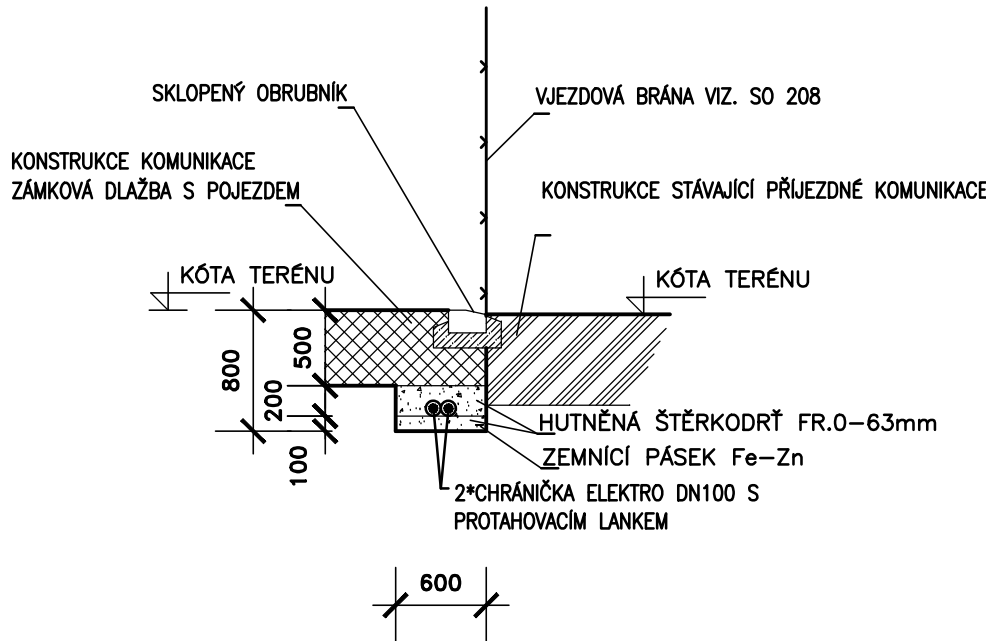

POZNÁMKA:

- BETONOVOU PLOCHU SPÁDOVAT KE STÁVAJÍCÍ VPUSTI
- HRANY NOVE BETONOVÉ PLOCHY VÝŠKOVĚ NAVÁZAT NA STÁVAJÍCÍ KONSTRUKCE
- SOUČÁSTÍ PRACÍ JE:
 - ZAPRAVENÍ OTVORU VRTANÉ SONDY – Ø150mm
 - OČIŠTĚNÍ STÁVAJÍCÍ BETONOVÉ PLOCHY – CELKOVÁ PLOCHA 52,0m2
 - OČIŠTĚNÍ A SANACE STÁVAJÍCÍCH BETONOVÝCH ZÁKLADŮ – 3ks – CELKOVÁ PLOCHA 5,0m2



DOKUMENTACE STAVEBNÍCH OBJEKTŮ ČOV
SO 207 Komunikace

Rev. č.	Datum	Schválil	Stručný popis změn

KOOPERACE V PROFESI	-	tel.:	-
-	-	e-mail:	-
PRO DUIS s.r.o.	-	IČO:	-

DUIS				DUIS S.R.O. Projektové a inženýrské služby Srbská 1546/21, 612 00 Brno E-mail: duis@duis.cz www.duis.cz	
Vypracoval:	Projektant:	Hl.ing.projektu:	Tech. kontrola:	Formát:	4A4
Časlovková	Časlovková	Ing. Vach/MS	Ing. Havla	Datum:	10/2024
Objednatel:	Investor:	Městys Luka nad Jihlavou			
Akce:				Stupeň:	RDS
LUKA NAD JIHLAVOU, ROZŠÍŘENÍ ČOV A ODKANALIZOVÁNÍ MÍSTNÍ ČÁSTI OTÍN				Soubor:	D.1.2–7.2 KOM–VREZY
				Měřítko:	–
Příloha:				Číslo zakázky:	1313
Vzorové příčné řezy komunikací, betonová plocha				Č.přílohy:	D.1.2-7.2