

LEGENDA TYPŮ ČAR
PŮVODNÍ TERÉN
UPRAVENÝ TERÉN


ŘEZ A-A TERÉNEM ČOV
MĚŘÍTKA 1:200/100

KÓTA UPRAVENÉHO TERÉNU


KÓTA PŮVODNÍHO TERÉNU

SROVNÁVACÍ ROVINA

STANIČENÍ [km/m]

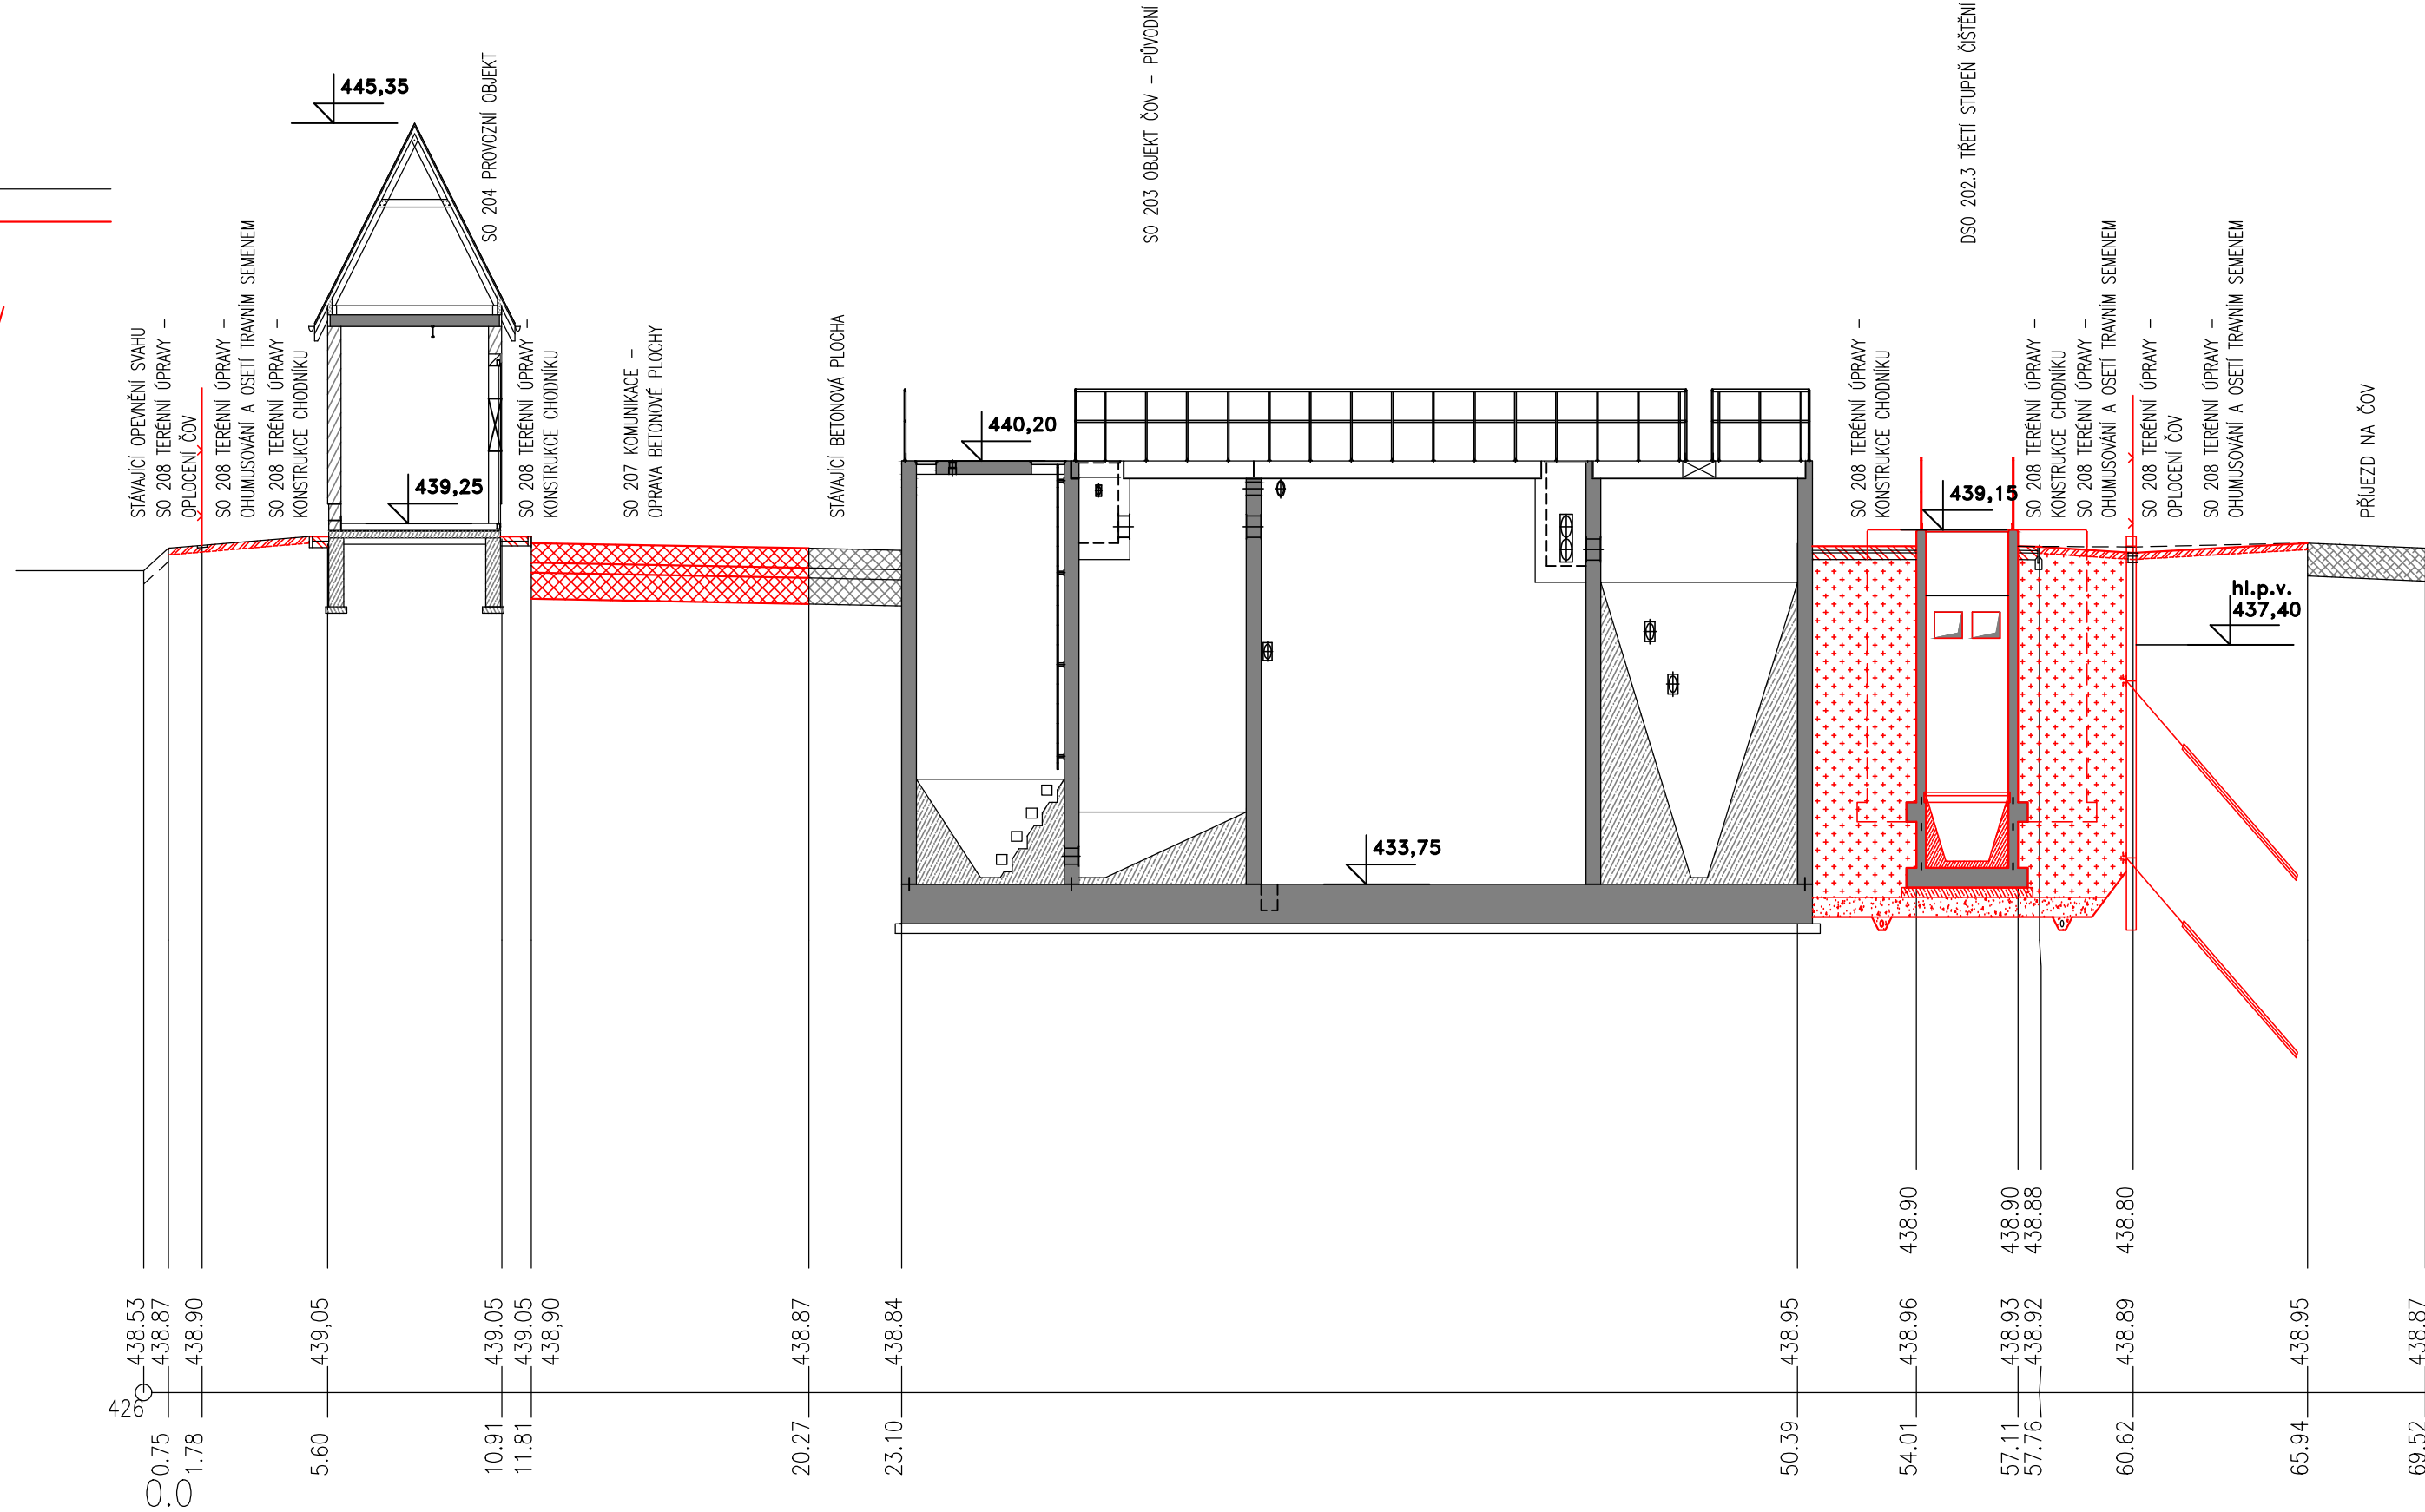

ŘEZ B-B TERÉNEM ČOV
MĚŘÍTKA 1:200/100

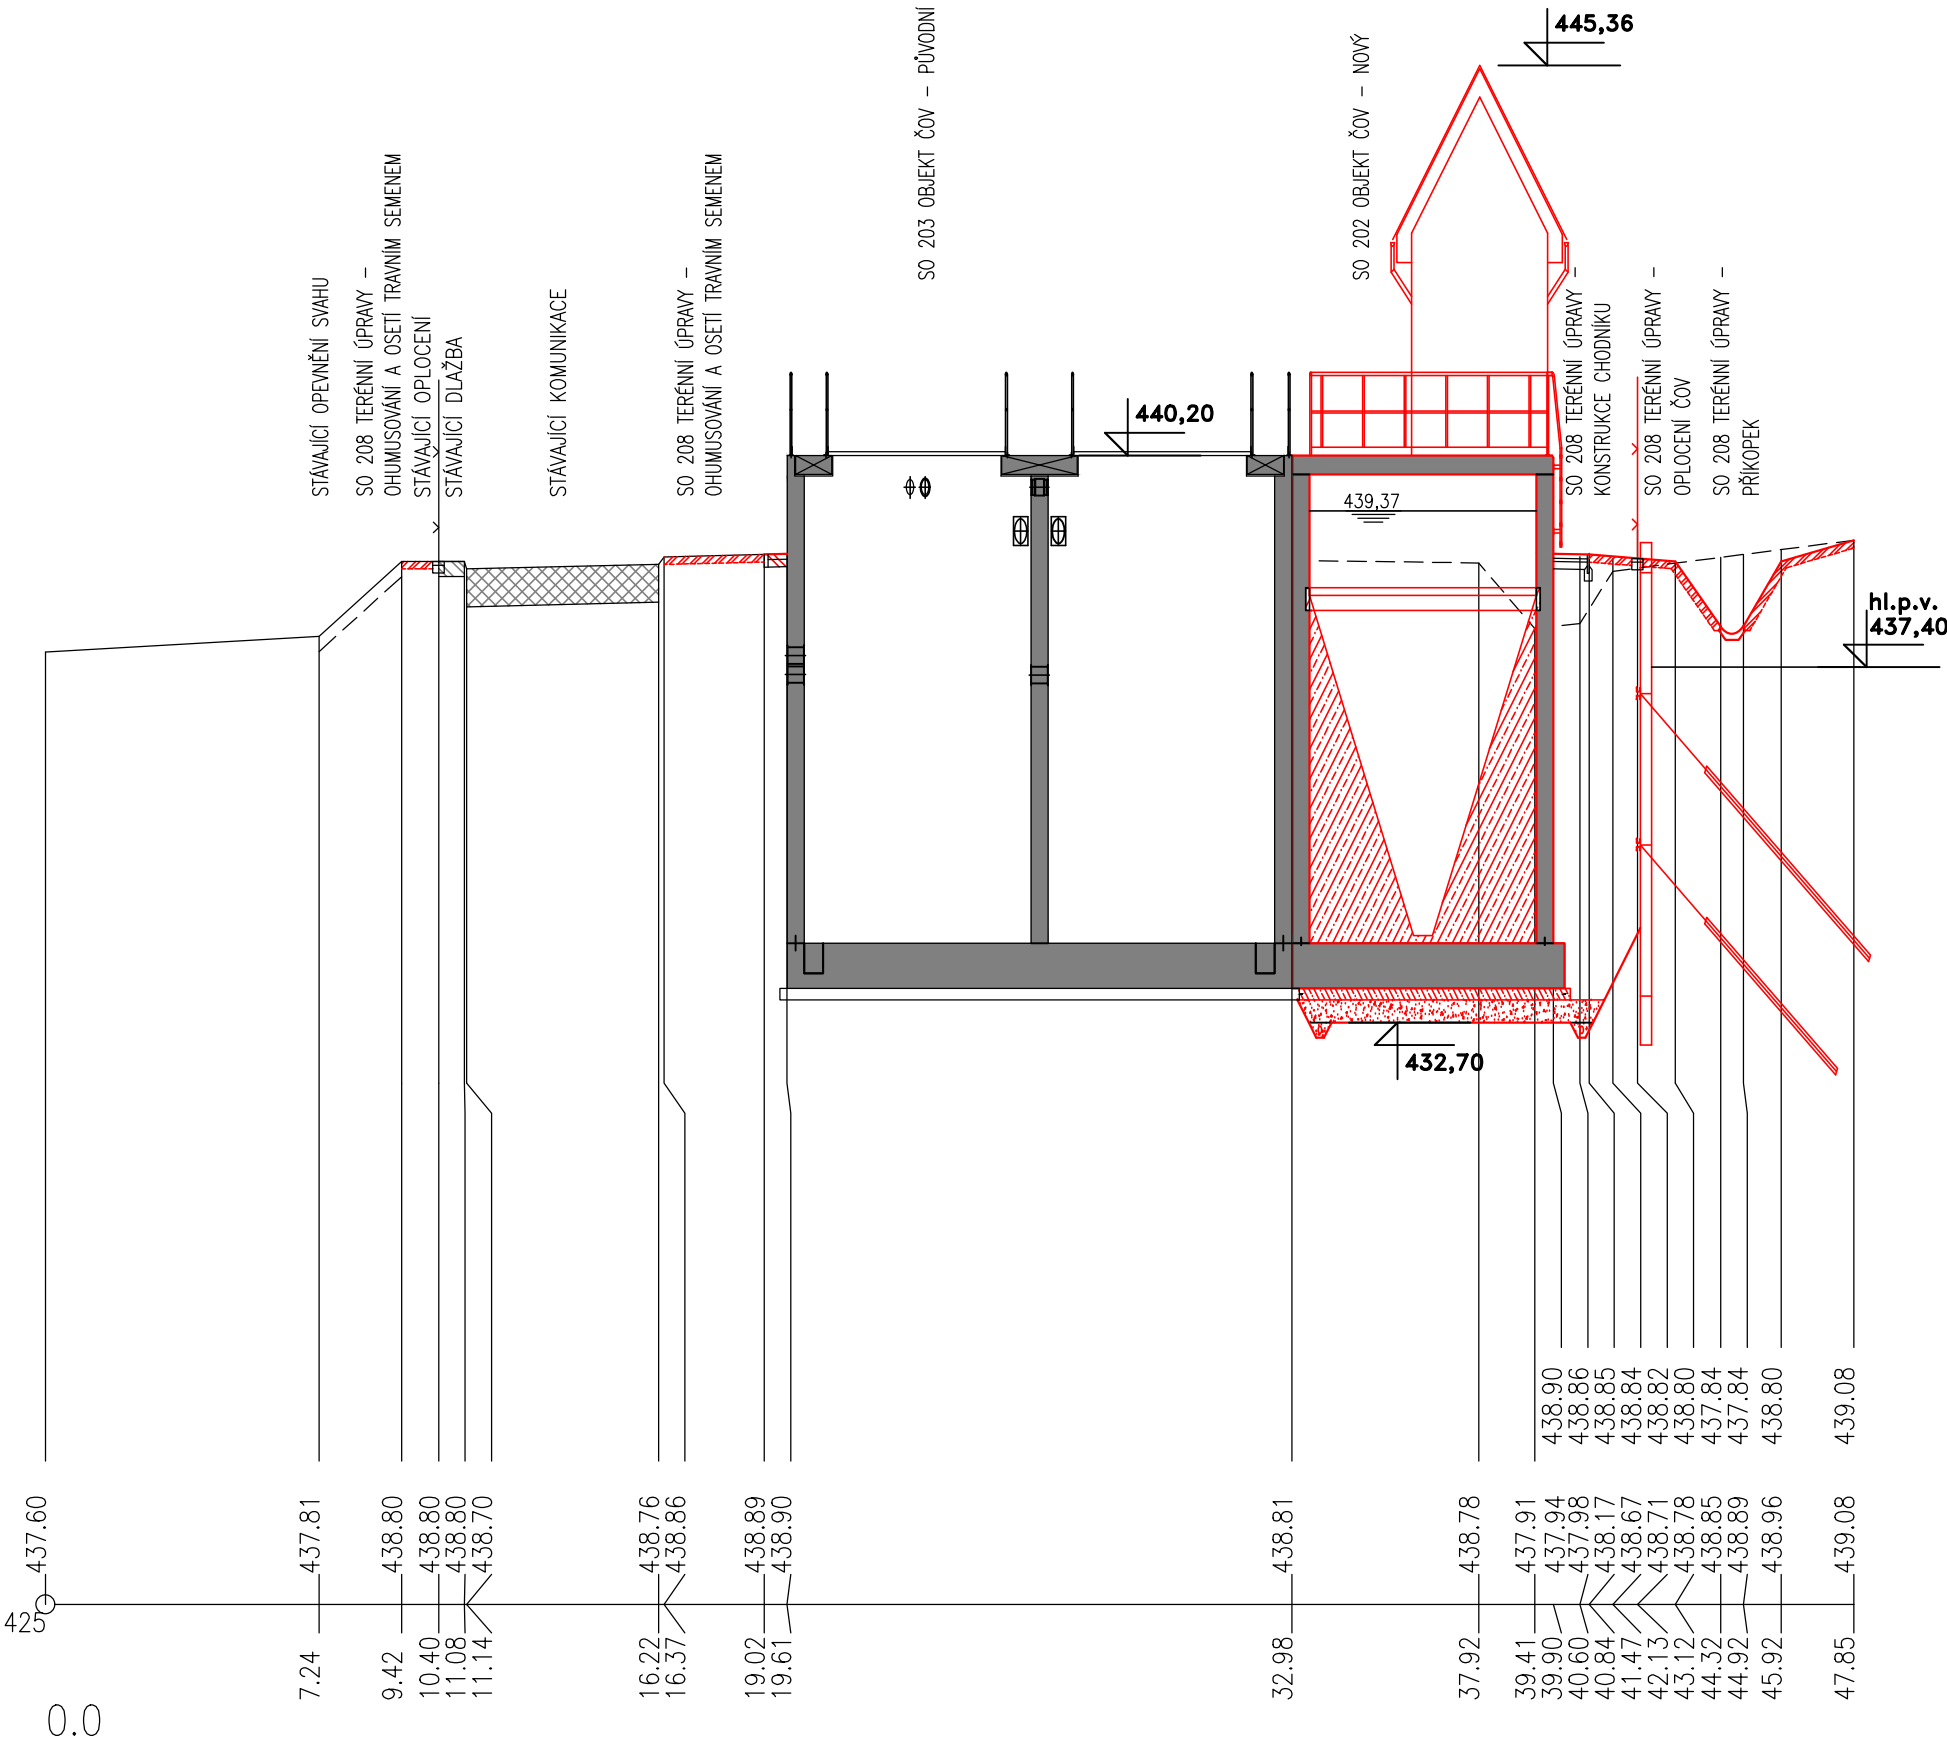

LEGENDA

- SO 208 TERÉNNÍ ÚPRAVY - KONSTRUKCE CHODNIKU
- SO 208 TERÉNNÍ ÚPRAVY - OHUMUSOVÁNÍ A OSETÍ TRAVNÍM SEMENEM
- SO 207 KOMUNIKACE - OPRAVA BETONOVÉ PLOCHY
- DSO 202.3 TŘETÍ STUPEŇ ČIŠTĚNÍ - ZPĚTNÝ ZÁSYP
- PRŮJEZDNÁ KOMUNIKACE



DOKUMENTACE STAVEBNÍCH OBJEKTŮ ČOV
SO 208 Terénní, sadové úpravy a oplocení

Rev. č.	Datum	Schválil	Stručný popis změn

KOOPERACE V PROFESI	-	tel.:	-
-	-	e-mail:	-
PRO DUIS s.r.o.	-	IČO:	-

DUIS				DUIS S.R.O.	
Vypracoval: Čáslavková				Projektové a inženýrské služby	
Objednatel: Městys Luka nad Jihlavou				Srbská 1546/21, 612 00 Brno	
Akce: LUKA NAD JIHLAVOU, ROZŠÍŘENÍ ČOV A ODKANALIZOVÁNÍ MÍSTNÍ ČÁSTI OTÍN				E-mail: duis@duis.cz	
Investor: Městys Luka nad Jihlavou				www.duis.cz	
Formát: 5 A4				Datum: 10/2024	
Stupeň: RDS				Soubor: 0.1.2-8.2-ŘEZ AB	
Měřítko: 1:200/100				Číslo zakázky: 1313	
Příloha: Příčné řezy A-A, B-B				Č.přílohy: D.1.2-8.2	