



PŘÍČNÝ ŘEZ CHODNÍKU
U OBJEKTU ČOV

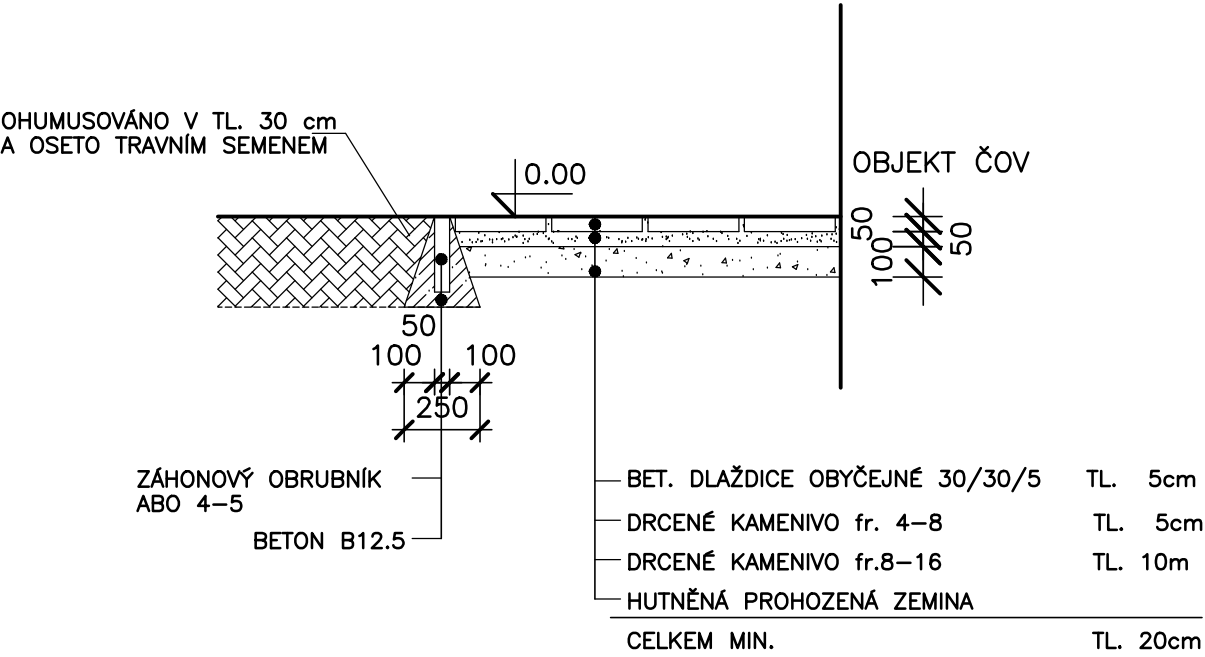


PŘÍČNÝ ŘEZ CHODNÍKU
V NEZPEVNĚNÉ PLOŠE

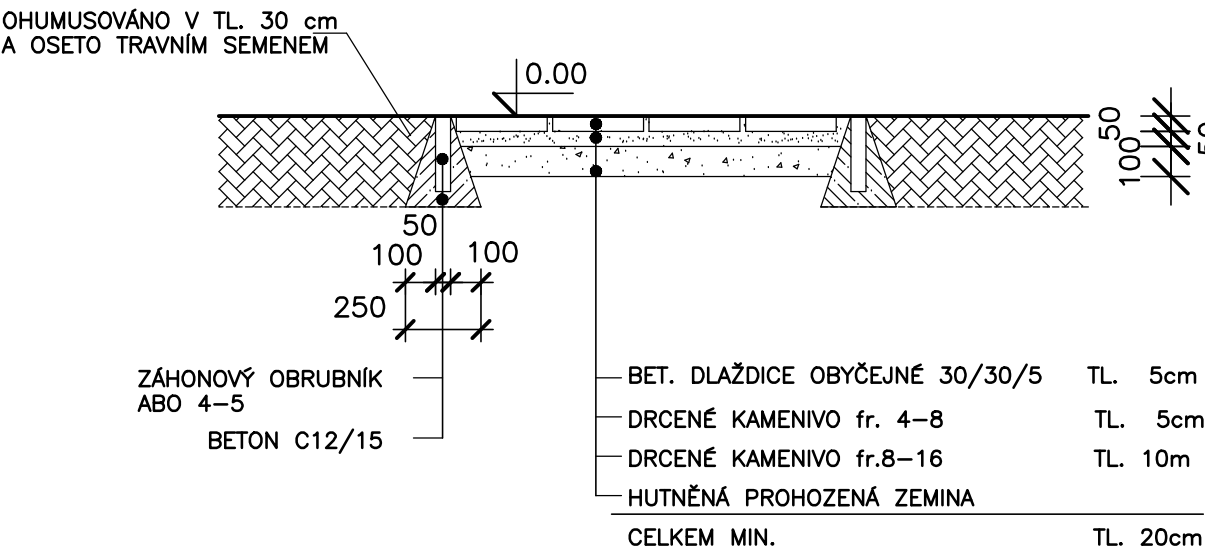

POZNÁMKA

- ŠÍŘKA CHODNÍKŮ NA ČOV JE PROMĚNNÁ.

PŘÍČNÝ ŘEZ CHODNÍKU A KOMUNIKACE
U OBJEKTU ČOV

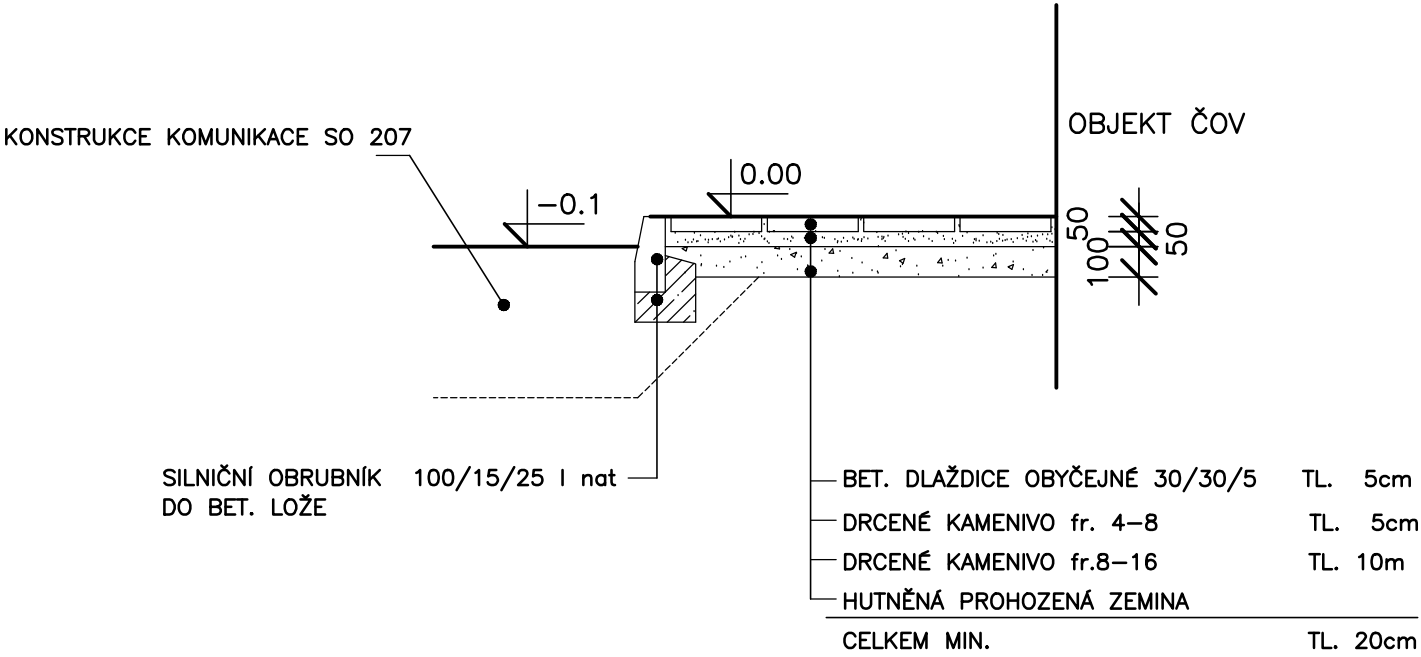

DOKUMENTACE STAVEBNÍCH OBJEKTŮ ČOV
SO 208 Terénní, sadové úpravy a oplocení

Rev. č.	Datum	Schválil	Stručný popis změn

KOOPERACE V PROFESI	-	tel.: -
-	-	e-mail: -
PRO DUIS s.r.o.	-	IČO: -

				DUIS S.R.O. Projektové a inženýrské služby Srbská 1546/21, 612 00 Brno E-mail: duis@duis.cz www.duis.cz			
Vypracoval: Čáslavková	Projektant: Čáslavková	Hl.ing.projektu: Ing. Vach	Tech. kontrola: Ing. Havlů	Formát: 2A4	Datum: 10/2024		
Objednatel: Městys Luka nad Jihlavou		Investor: Městys Luka nad Jihlavou				Stupeň: RDS	
Akce: LUKA NAD JIHLAVOU, ROZŠÍŘENÍ ČOV A ODKANALIZOVÁNÍ MÍSTNÍ ČÁSTI OTÍN							Soubor: —
Příloha: Vzorové řezy chodníků				Číslo zakázky: 1313	Č.přílohy: D.1.2-8.3		