



VJEZDOVÁ BRÁNA DVOUKŘÍDLÁ OTOČNÁ S BRANKOU

POHLED

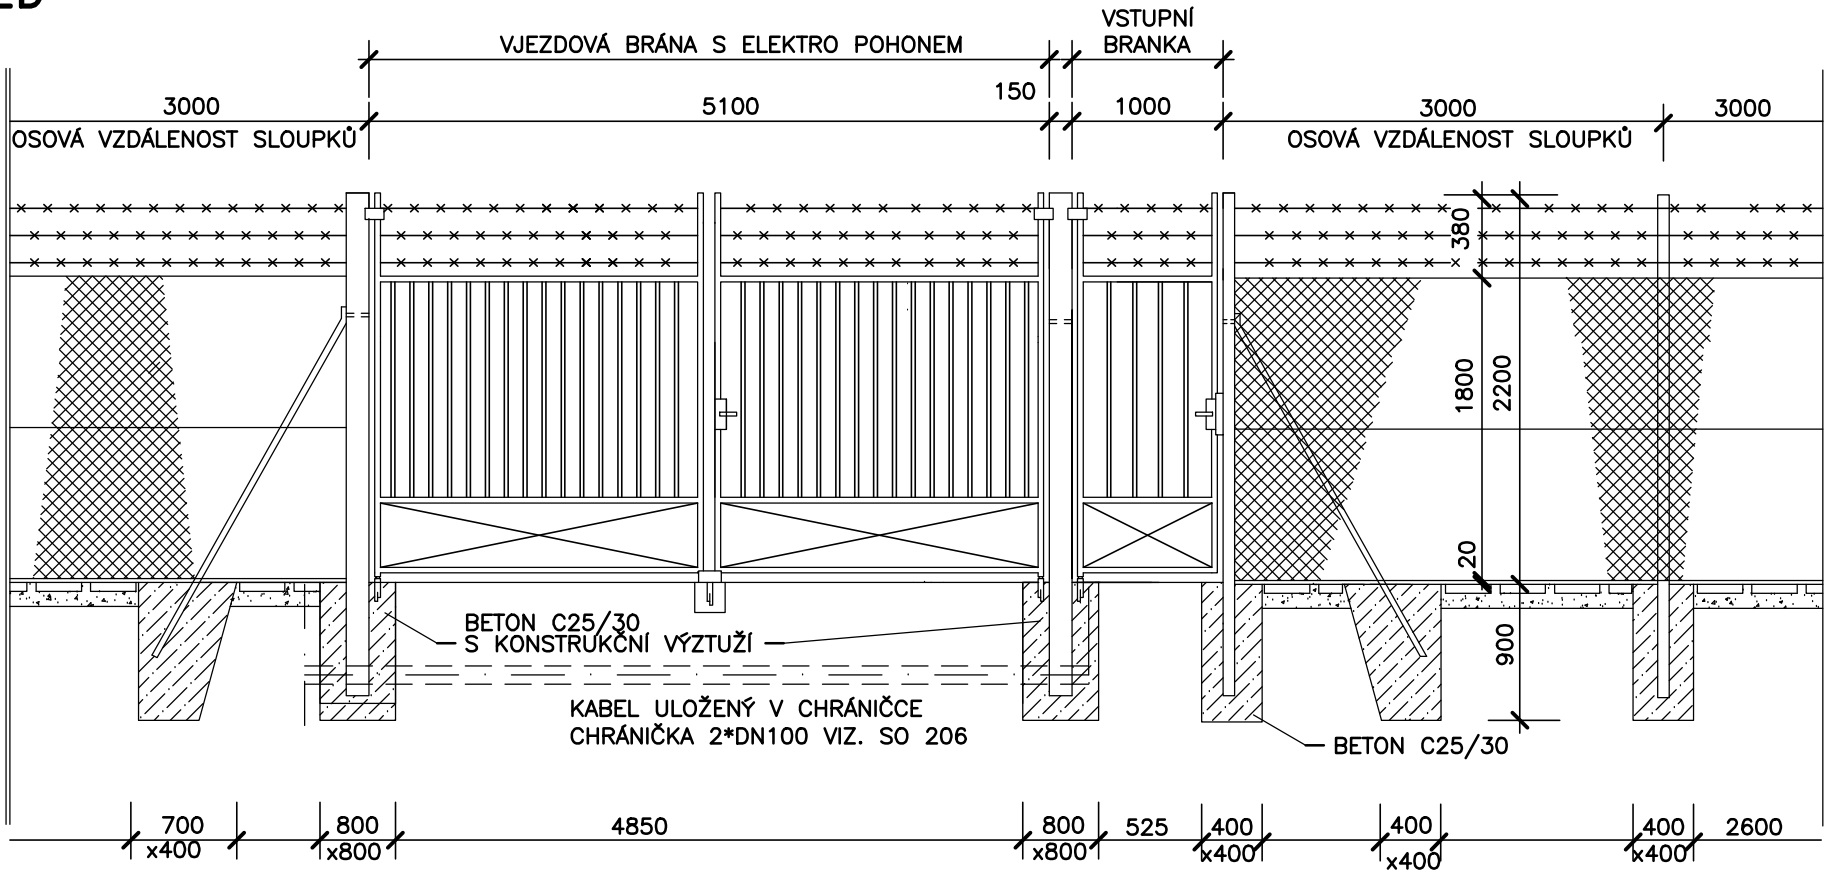

VZOROVÝ ŘEZ OPLOCENÍ

ŘEZ

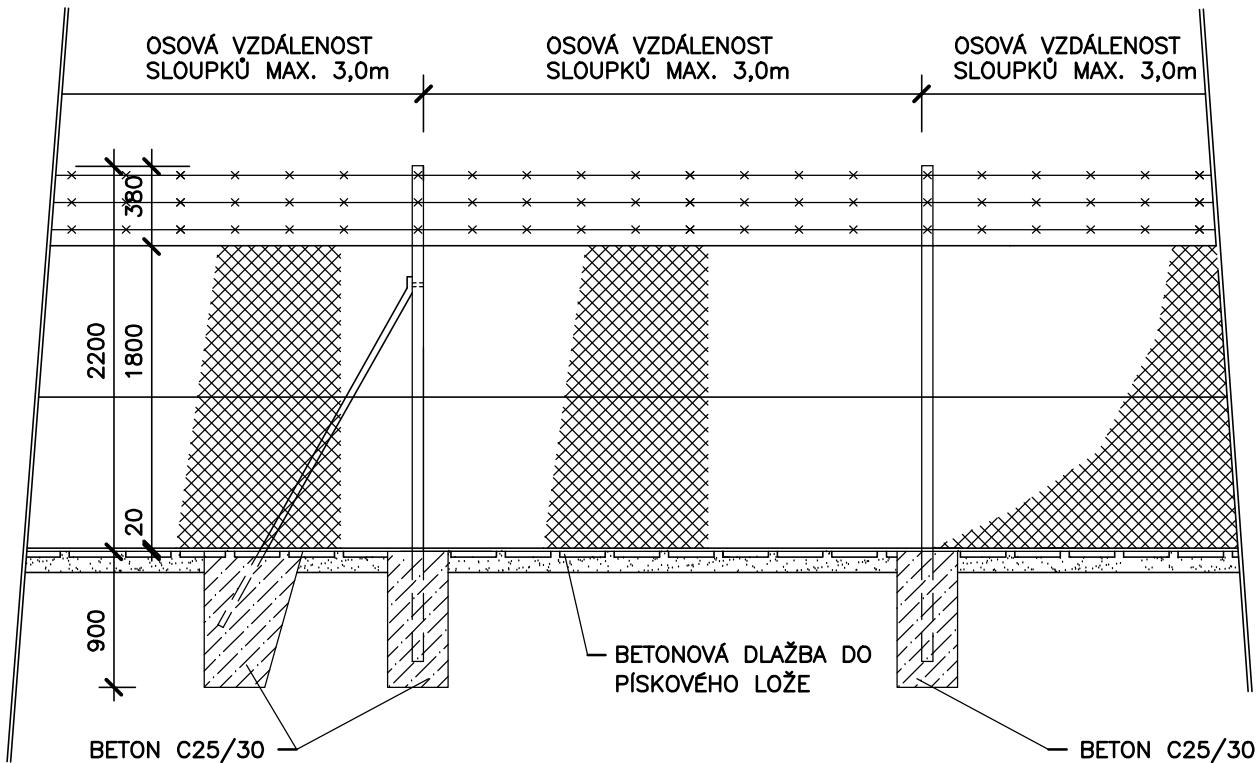

DOKUMENTACE STAVEBNÍCH OBJEKTŮ ČOV

SO 208 Terénní, sadové úpravy a oplocení

VÝPIS MATERIÁLU

POPIS	OZNAČENÍ	MNOŽSTVÍ
OSTNATÝ DRÁT POZINKOVANÝ	OSTN. DRÁT 2,77(2)–100	335 m
NAPÍNAČÍ DRÁT POZINKOVANÝ	DRÁT 3,55	315 m
DRÁTĚNÁ SÍŤ Z POZINKOVANÉHO DRÁTU S PVC POTAHEM, V=1,80m	SÍŤ 50x50	105 m
VZPĚRA		8 ks
ROHOVÝ SLOUPEK OCEL		4 ks
PRŮBĚŽNÝ SLOUPEK OCEL		21 ks
SLOUPEK OCEL SE VZPĚROU		11 ks
BET.DLAŽBA 300/300/40 DO PÍSKU	HBB 300/300/40	34 m2
DVOUKŘÍDLÁ BRÁNA S ELEKTRO POHONEM š.5,10m		1 ks
VSTUPNÍ BRANKA š.1,0m		1 ks

Rev. č.	Datum	Schválil	Stručný popis změn

KOOPERACE V PROFESI	-	tel.:	-
-	-	e-mail:	-
PRO DUIS s.r.o.	-	IČO:	-

DUIS		DUIS S.R.O. Projektové a inženýrské služby Srbská 1546/21, 612 00 Brno E-mail: duis@duis.cz www.duis.cz	
Vypracoval: Časlavková	Projektant: Časlavková	Hl.ing.projektu: Ing. Vach/MS	Tech. kontrola: Ing. Havlík/MS
Objednatel: Městys Luka nad Jihlavou		Investor: Městys Luka nad Jihlavou	
Akce: LUKA NAD JIHLAVOU, ROZŠÍŘENÍ ČOV A ODKANALIZOVÁNÍ MÍSTNÍ ČÁSTI OTÍN		Formát:	3A4
		Datum:	10/2024
		Stupeň:	RDS
		Soubor:	—
Příloha: Vzorové řezy oplocení		Měřítko:	—
		Číslo zakázky: 1313	Č.přílohy: D.1.2-8.4