


VZOROVÝ ŘEZ PŘÍKOPKU

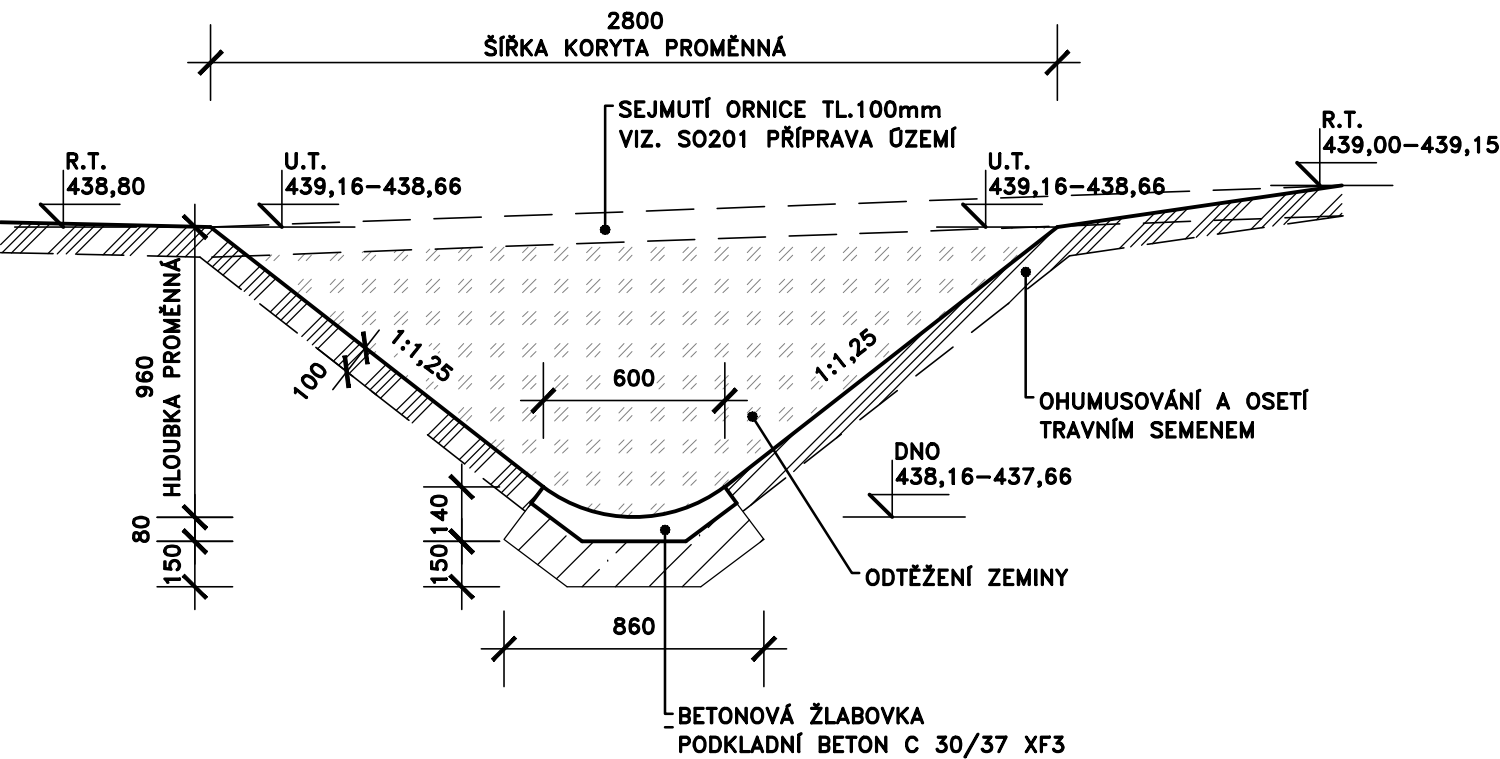

POZNÁMKA:

- PŘÍKOPEK NAPOJIT NA STÁVAJÍCÍ PROFIL PŘÍKOPKU A STÁVAJÍCÍ PROPUSTEK POD PŘÍJEZDNOU KOMUNIKACÍ
- HLOUBKA A ŠÍŘKA PŘÍKOPKU JE PROMĚNNÁ V NÁVAZNOSTI NA STÁVAJÍCÍ TERÉN
- DNO ZPEVNĚNO BETONOVOU ŽLABOVKOU DO BETONOVÉHO LOŽE BETON C30/37 XF3
- CELKOVÁ DÉLKA ÚPRAVY 85,0m
- CELKOVÝ OBJEM TERÉNNÍ ÚPRAVY (ODTĚŽENÍ ZEMINY) 115,0m³



DOKUMENTACE STAVEBNÍCH OBJEKTŮ ČOV
SO 208 Terénní, sadové úpravy a oplocení

Rev. č.	Datum	Schválil	Stručný popis změn

KOOPERACE V PROFESI	-	tel.:	-
-	-	e-mail:	-
PRO DUIS s.r.o.	-	IČO:	-

DUIS				DUIS S.R.O. Projektové a inženýrské služby Srbská 1546/21, 612 00 Brno E-mail: duis@duis.cz www.duis.cz	
Vypracoval: Čáslavková	Projektant: Čáslavková	Hl.ing.projektu: Ing. Vach	Tech. kontrola: Ing. Havlů	Formát: 2 A4 Datum: 10/2024 Stupeň: RDS Soubor: D.1.2-8.6-LU PŘÍKOP Měřítko: 1:25	
Objednatel: Městys Luka nad Jihlavou		Investor: Městys Luka nad Jihlavou			
Akce: LUKA NAD JIHLAVOU, ROZŠÍŘENÍ ČOV A ODKANALIZOVÁNÍ MÍSTNÍ ČÁSTI OTÍN					
Příloha: Vzorový řez příkopku					
Číslo zakázky: 1313		Č.přílohy: D.1.2-8.6			