

Výkres vytvořil program pp_vod
DRUH POVRCHU
VZDÁL. OBJEKTŮ A VRCHOL. BODŮ
OZNAČENÍ VRCHOLOVÝCH BODŮ

MĚŘÍTKA 1:100/100

PODÉLNÝ PROFIL
PŘELOŽKA PŘÍPOJKY PITNÉ VODY


HLOUBKA VÝKOPU

KÓTA DNA POTRUBÍ

KÓTA PŮVODNÍHO TERÉNU

SROVNÁVACÍ ROVINA

STANIČENÍ [km/m]
DN[mm]–MATERIÁL–DÉLKA[m]
SKLON[?]-DÉLKA[m]
ULOŽENÍ

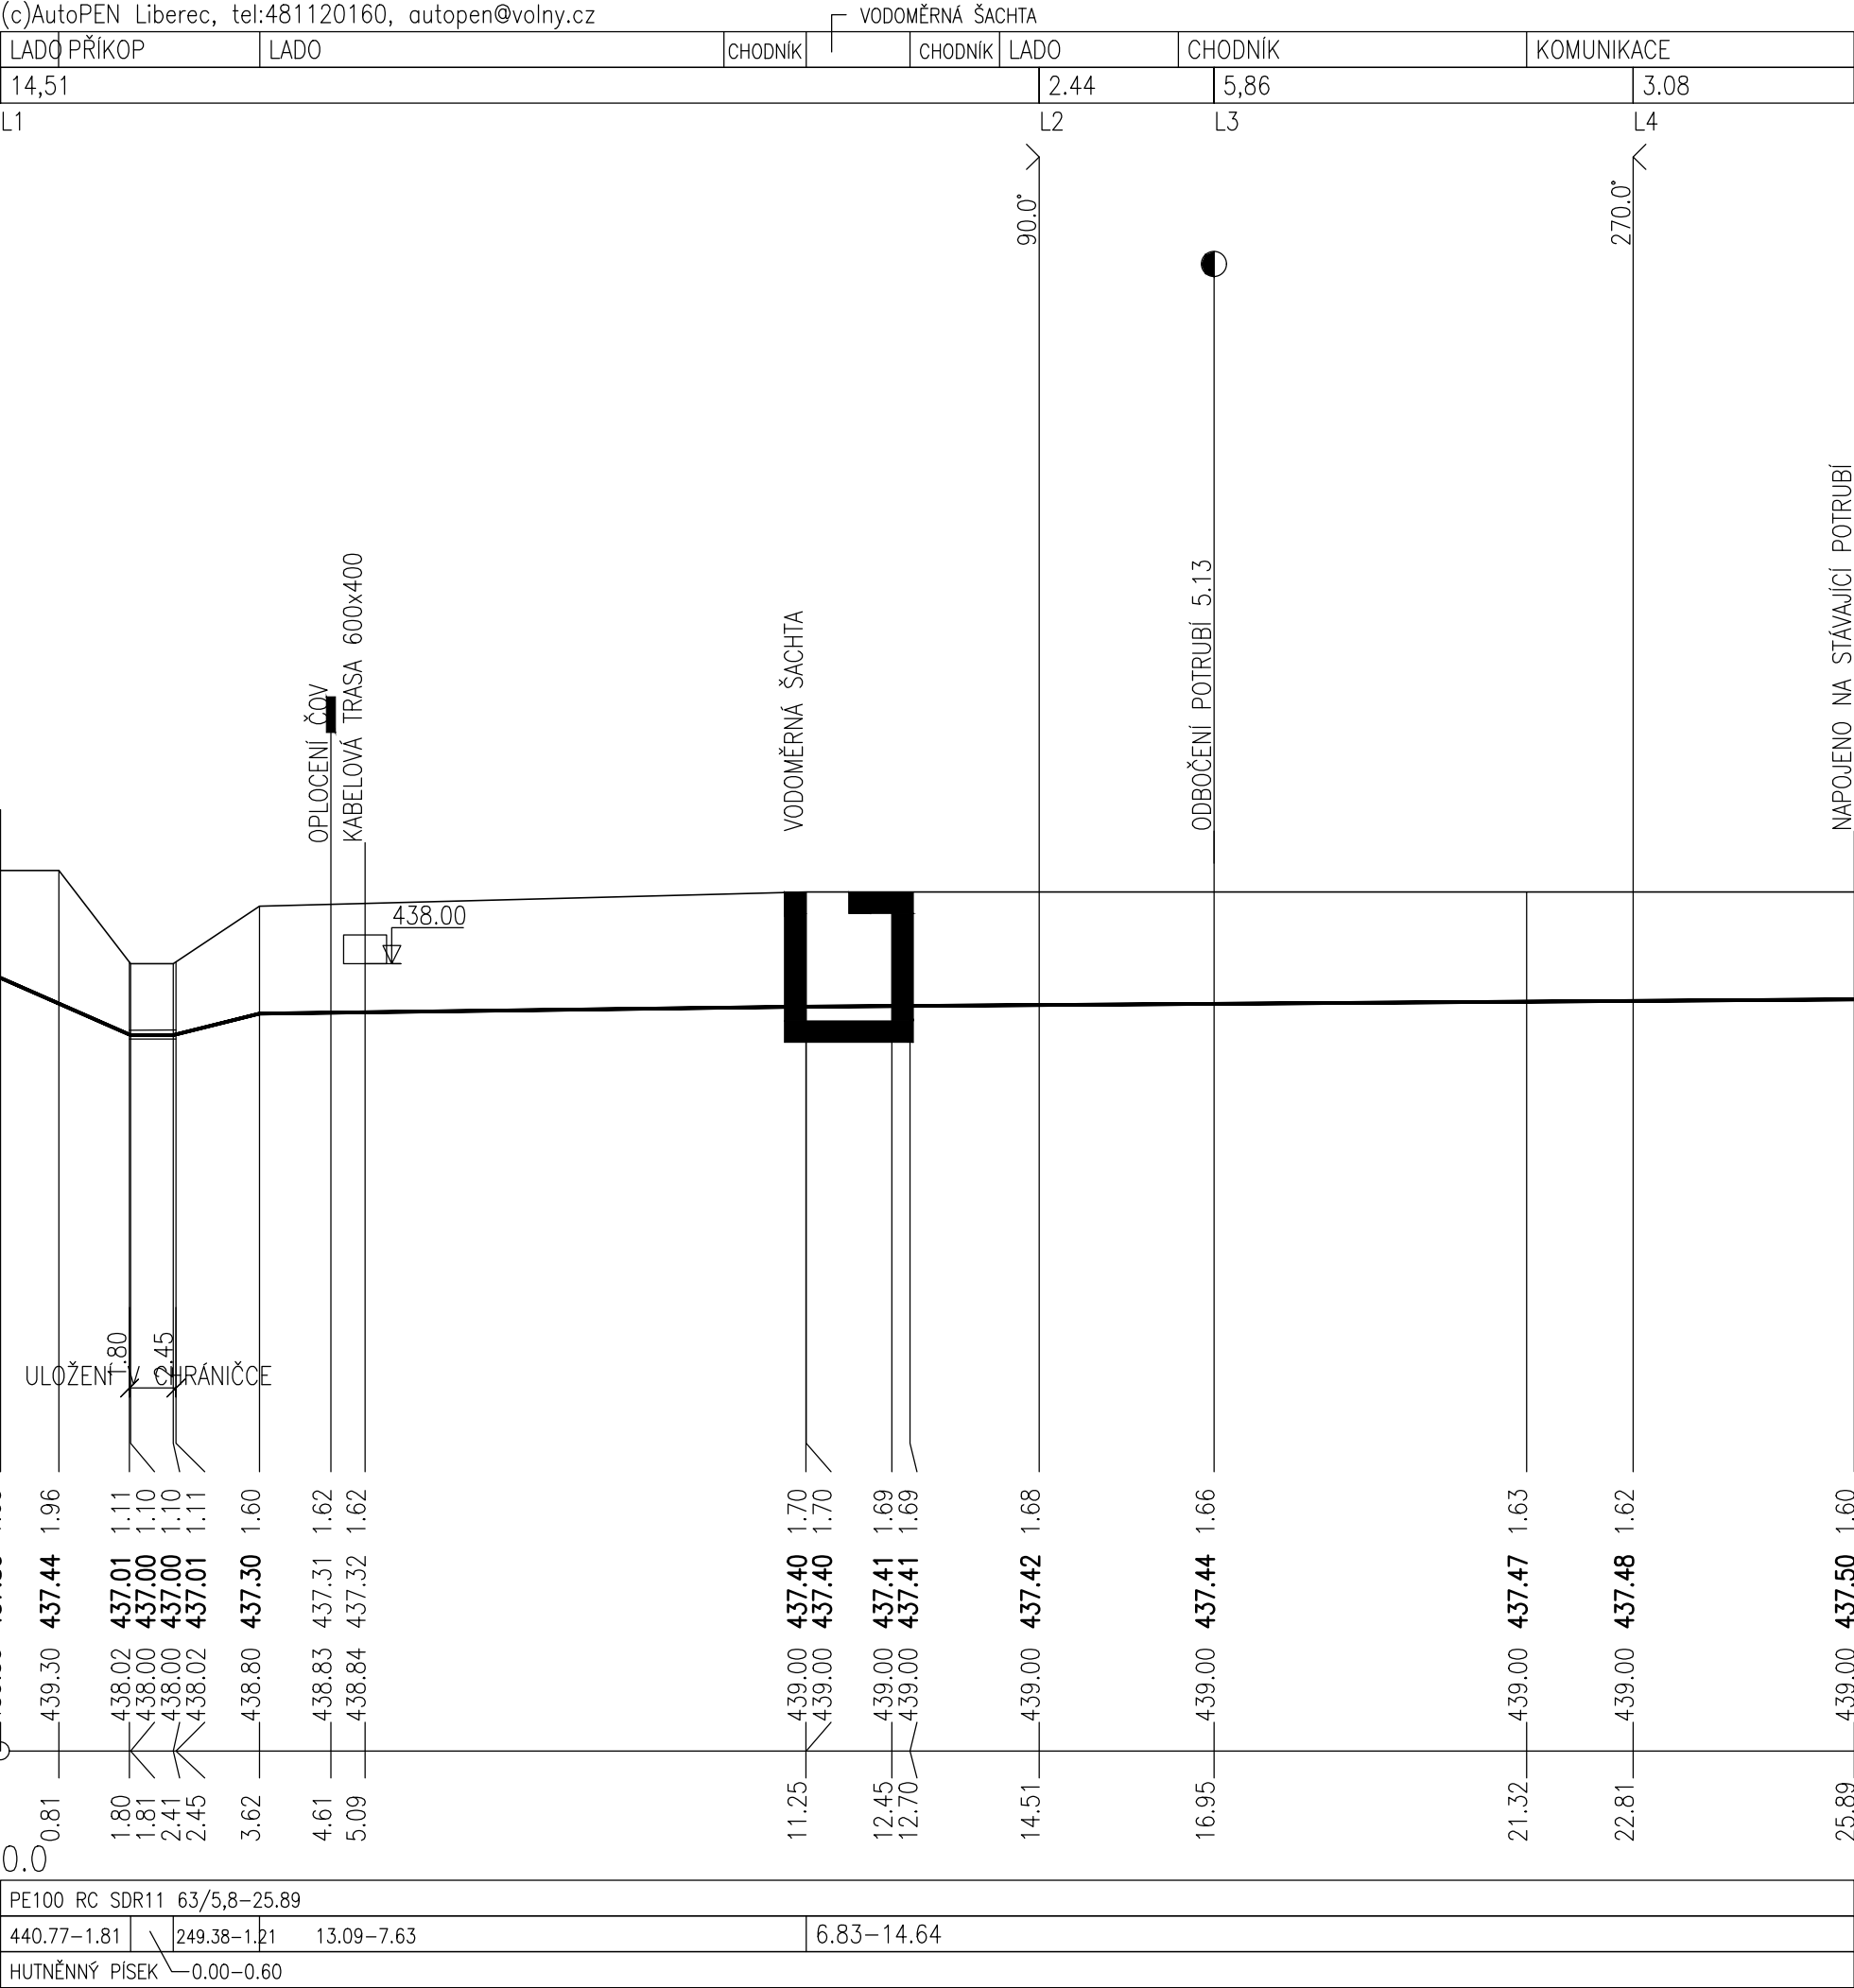

DOKUMENTACE STAVEBNÍCH OBJEKTŮ ČOV
SO 210 Přeložka přípojky vody

Rev. č.	Datum	Schválil	Stručný popis změn

KOOPERACE V PROFESI	-	tel.:	-
-	-	e-mail:	-
PRO DUIS s.r.o.	-	IČO:	-

DUIS Vypracoval: Čáslavková <i>ah</i> Projektant: Čáslavková <i>ah</i> Hl.ing.projektu: Ing. Vach <i>MS</i> Tech. kontrola: Ing. Havlů <i>ah</i>				DUIS S.R.O. Projektové a inženýrské služby Srbská 1546/21, 612 00 Brno E-mail: duis@duis.cz www.duis.cz	
Objednatel: Městys Luka nad Jihlavou		Investor: Městys Luka nad Jihlavou	Formát: 3 A4		
Akce: LUKA NAD JIHLAVOU, ROZŠÍŘENÍ A ODKANALIZOVÁNÍ MÍSTNÍ ČÁSTI OTÍN			Datum: 10/2024		
			Stupeň: RDS		
			Soubor: D.1.2-10-2-ŘF PŘELOŽKY		
			Měřítko: 1:100		
Příloha: Podélný profil přeložky pitné vody			Číslo zakázky: 1313 Č.přílohy: D.1.2-10-2		