
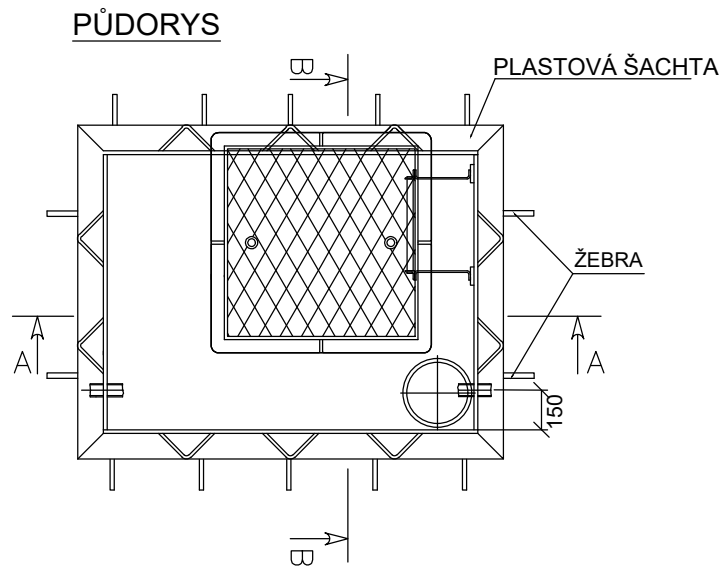



VZOROVÝ VÝKRES VODOMĚRNÉ ŠACHTY

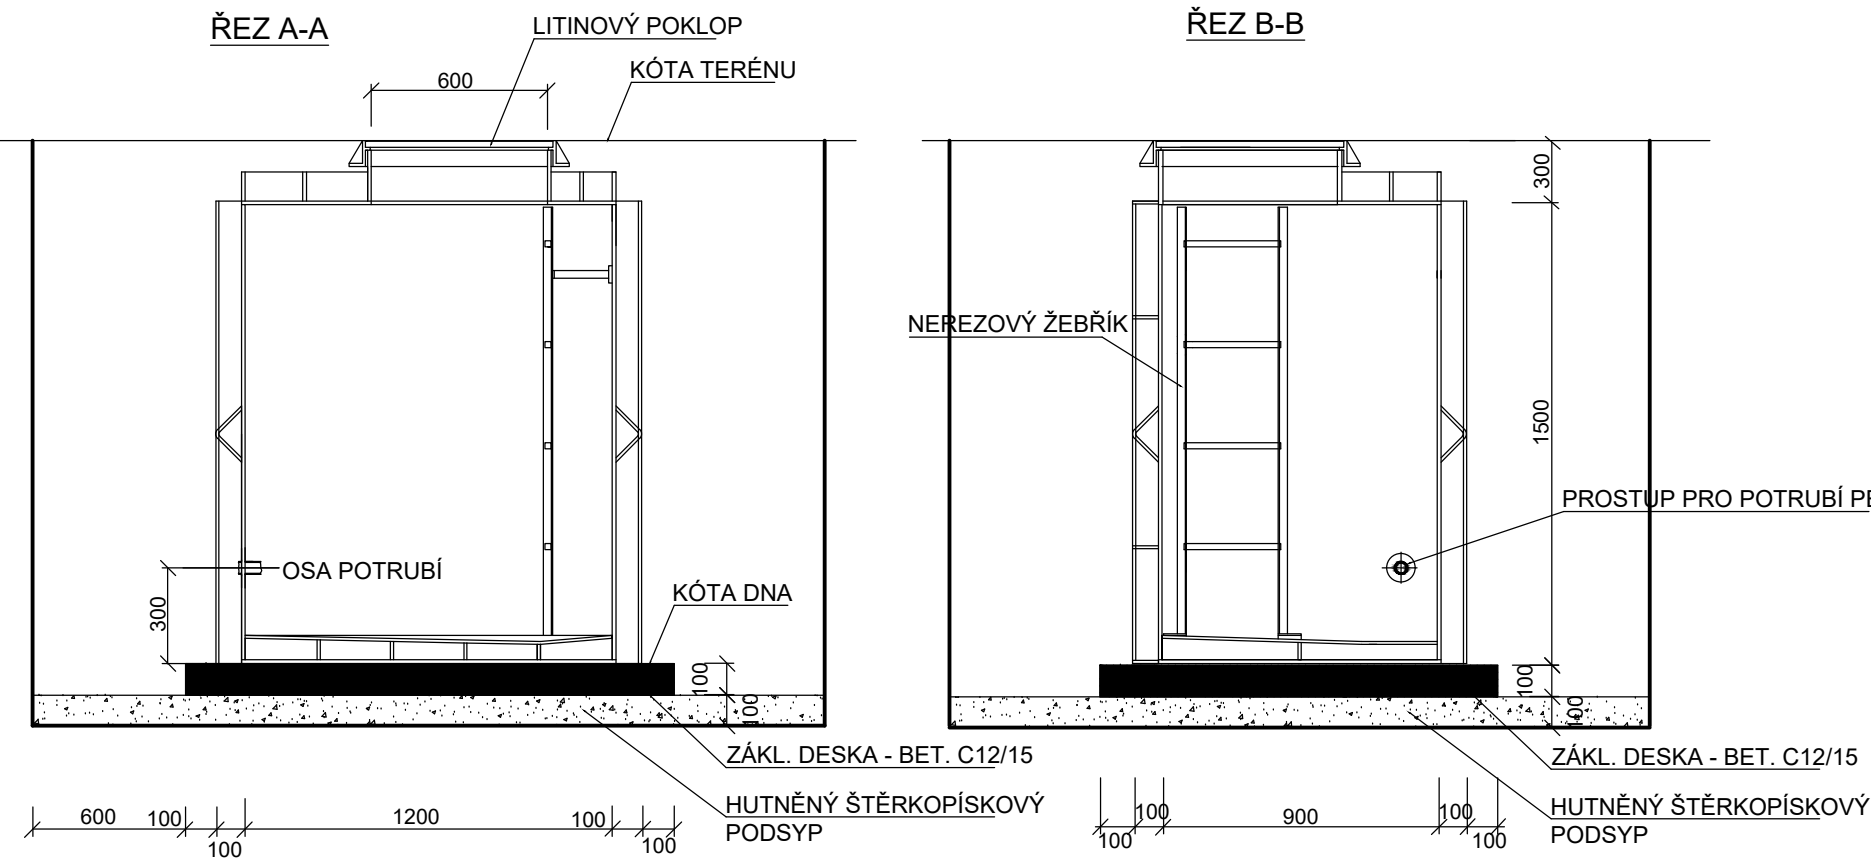

POZNÁMKA:

Vodoměrná šachta bude dodána v provedení s úpravou proti působení spodní vody.
Plastová vodoměrná šachta je např. opatřena žebry s armovacími dráty k ukotvení šachty do betonu a musí se alespoň do výše spodní vody obetonovat v min. tl. 20 cm.

VODOMĚRNÁ ŠACHTA
KLADEČSKÉ SCHEMA

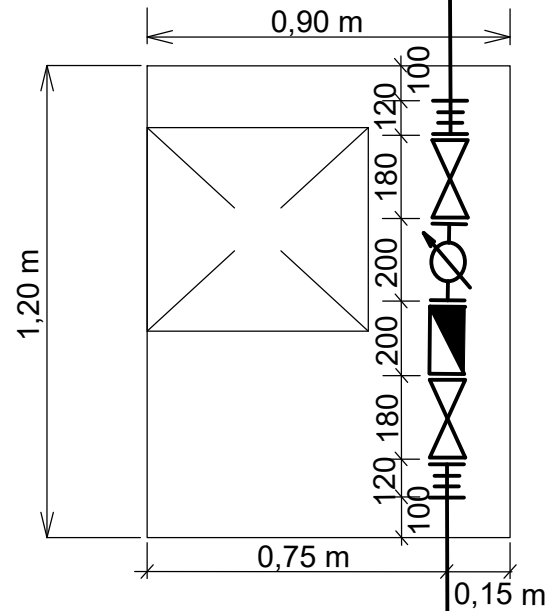

- STÁVAJÍCÍ POTRUBÍ PE 63x5,8
- PŘIPOJENÍ NA STÁV. VODOVOD
- SPOJKA PRO POTRUBÍ JISTĚNÁ PROTI POSUNU
- PE 100RC 63x5,8 mm SDR 11
- ELEKTROSPOJKA DN 50
- LEMOVÝ NÁKRUŽEK DN 50
- OTOČNÁ PŘÍRUBA PP-OCEL DN 50
- KULOVÝ UZÁVĚR DN 50 PŘÍRUBOVÝ
- VODOMĚR DN 50 - UCHYCENÝ V DRŽÁKU PRO VODOMĚRNOU ŠACHTU (NA DŇĚ ŠACHTY)
- ZPĚTNÁ KLAPKA DN 50
- KULOVÝ UZÁVĚR DN 50 PŘÍRUBOVÝ S ODVODNĚNÍM
- OTOČNÁ PŘÍRUBA PP-OCEL DN 50
- LEMOVÝ NÁKRUŽEK DN 50
- ELEKTROSPOJKA DN 50
- PE 100RC 63x5,8 mm SDR 11

DOKUMENTACE STAVEBNÍCH OBJEKTŮ ČOV
SO 210 Přeložka přípojky vody

Rev. č.	Datum	Schválil	Stručný popis změn

KOOPERACE V PROFESI	-	tel.:	-
-	-	e-mail:	-
PRO DUIS s.r.o.	-	IČO:	-

				DUIS S.R.O. Projektové a inženýrské služby Srbská 1546/21, 612 00 Brno E-mail: duis@duis.cz www.uis.cz	
Vypracoval: Časlavková <i>ah</i>	Projektant: Časlavková <i>ah</i>	Hl.ing.projektu: Ing. Vach <i>ms</i>	Tech. kontrola: Ing. Havlů <i>hul</i>		
Objednatel: Městys Luka nad Jihlavou		Investor: Městys Luka nad Jihlavou		Formát:	2 A4
Akce: LUKA NAD JIHLAVOU, ROZŠÍŘENÍ A ODKANALIZOVÁNÍ MÍSTNÍ ČÁSTI OTÍN				Datum:	10/2024
				Stupeň:	RDS
				Soubor:	D.1.2-10-3-VOSACHTA
				Měřítko:	—
Příloha: Vodoměrná šachta - půdorys, řez, kladečské schema				Číslo zakázky: 1313	Č.přílohy: D.1.2-10-3