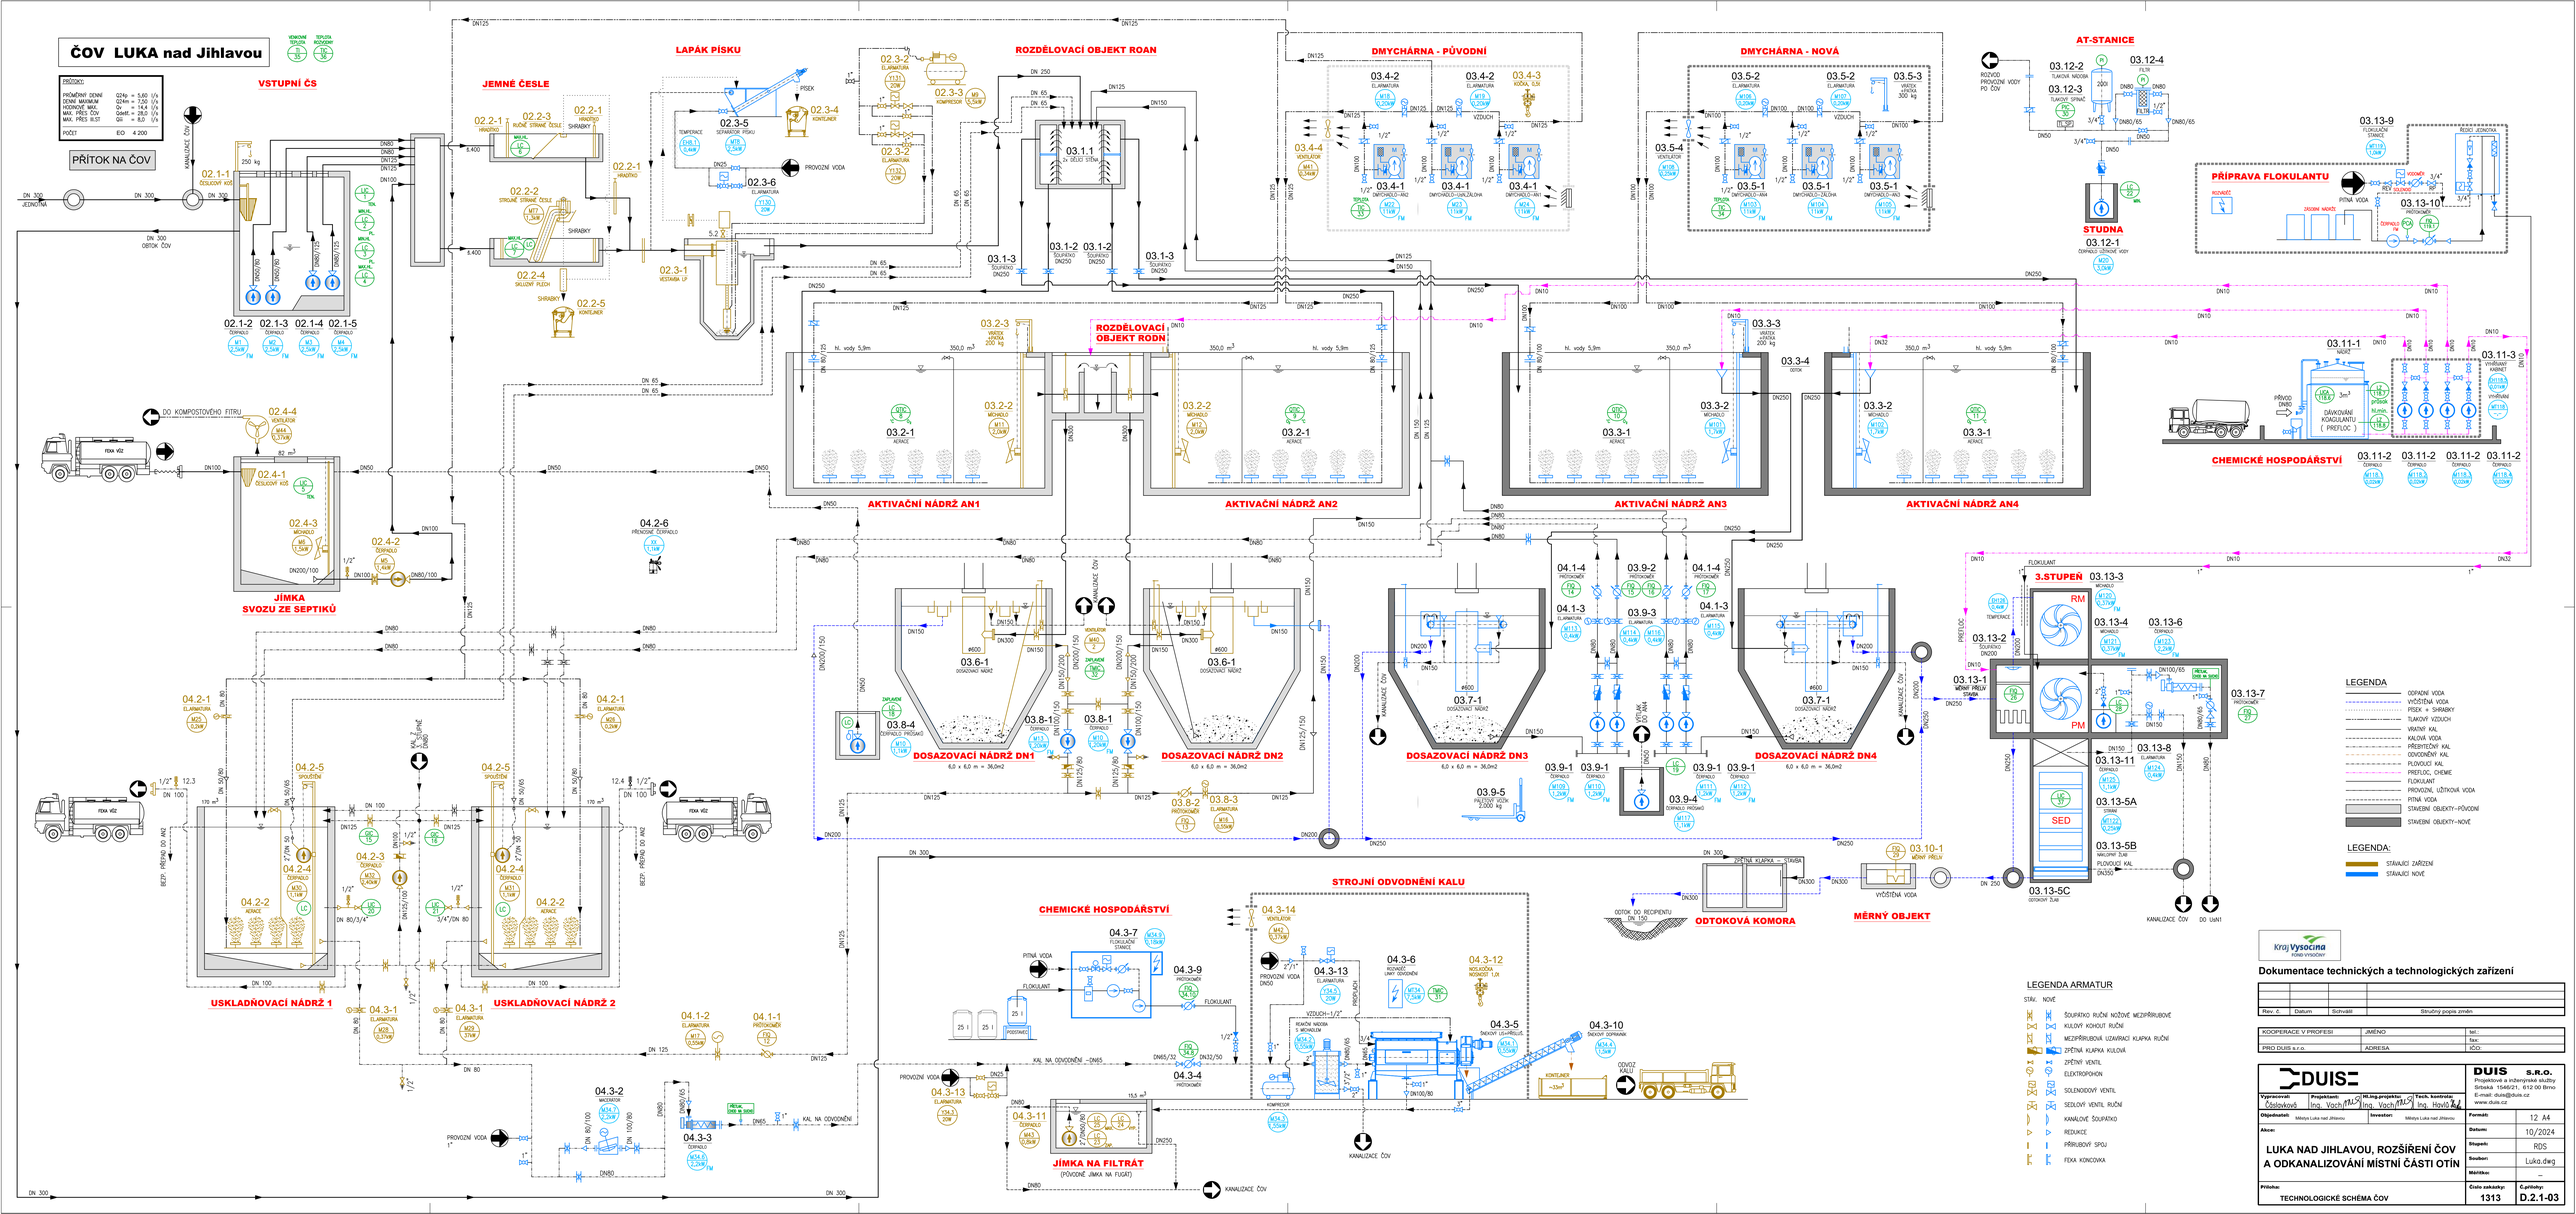
ČOV LUKA nad Jihlavou
ZBĚRAČKO
PROMĚNNÝ DENNÍ Q24p = 5,60 l/s
DENNÍ MAXIMUM Q24m = 7,50 l/s
HODINOVÉ MAX. Qh = 14,4 l/s
MAX. PŘÍS ČOV QdMT = 28,0 l/s
MAX. PŘÍS BIOT QiN = 8,0 l/s
POČET EO 4 200
PŘÍTOK NA ČOV
VSTUPNÍ ČS
JEMNÉ ČESLE
LAPÁK PÍSKU
ROZDĚLOVACÍ OBJEKT ROAN
DMYCHÁRNA - PŮVODNÍ
DMYCHÁRNA - NOVÁ
AT-STANICE
STUDNA
PŘÍPRAVA FLOKULANTU
ROZDĚLOVACÍ OBJEKT RODN
AKTIVAČNÍ NÁDRŽ AN1
AKTIVAČNÍ NÁDRŽ AN2
AKTIVAČNÍ NÁDRŽ AN3
AKTIVAČNÍ NÁDRŽ AN4
CHEMICKÉ HOSPODÁŘSTVÍ
JÍMKA SVOZU ZE SEPTIKŮ
DOSAZOVACÍ NÁDRŽ DN1
DOSAZOVACÍ NÁDRŽ DN2
DOSAZOVACÍ NÁDRŽ DN3
DOSAZOVACÍ NÁDRŽ DN4
3.STUPEŇ
USKLADŇOVACÍ NÁDRŽ 1
USKLADŇOVACÍ NÁDRŽ 2
STROJNÍ ODVODNĚNÍ KALU
JÍMKA NA FILTRÁT
ODTOKOVÁ KOMORA
MĚRNÝ OBJEKT
LEGENDA
LEGENDA:
STAVAJÍCÍ ZAŘÍZENÍ
STAVAJÍCÍ NOVÉ
LEGENDA ARMATUR
Kraj Vysočina
Dokumentace technických a technologických zařízení
DUIS
DUIS s.r.o.
Projektová a inženýrská služby
Brtská 1546/21, 612 00 Brno
E-mail: duis@duis.cz
www.duis.cz
LUKA NAD JIHLAVOU, ROZŠÍŘENÍ ČOV A ODKANALIZOVÁNÍ MÍSTNÍ ČÁSTI OTÍN
TECHNOLOGICKÉ SCHÉMA ČOV
1313
D.2.1-03
10/2024
12 A4