




PŮDORYS

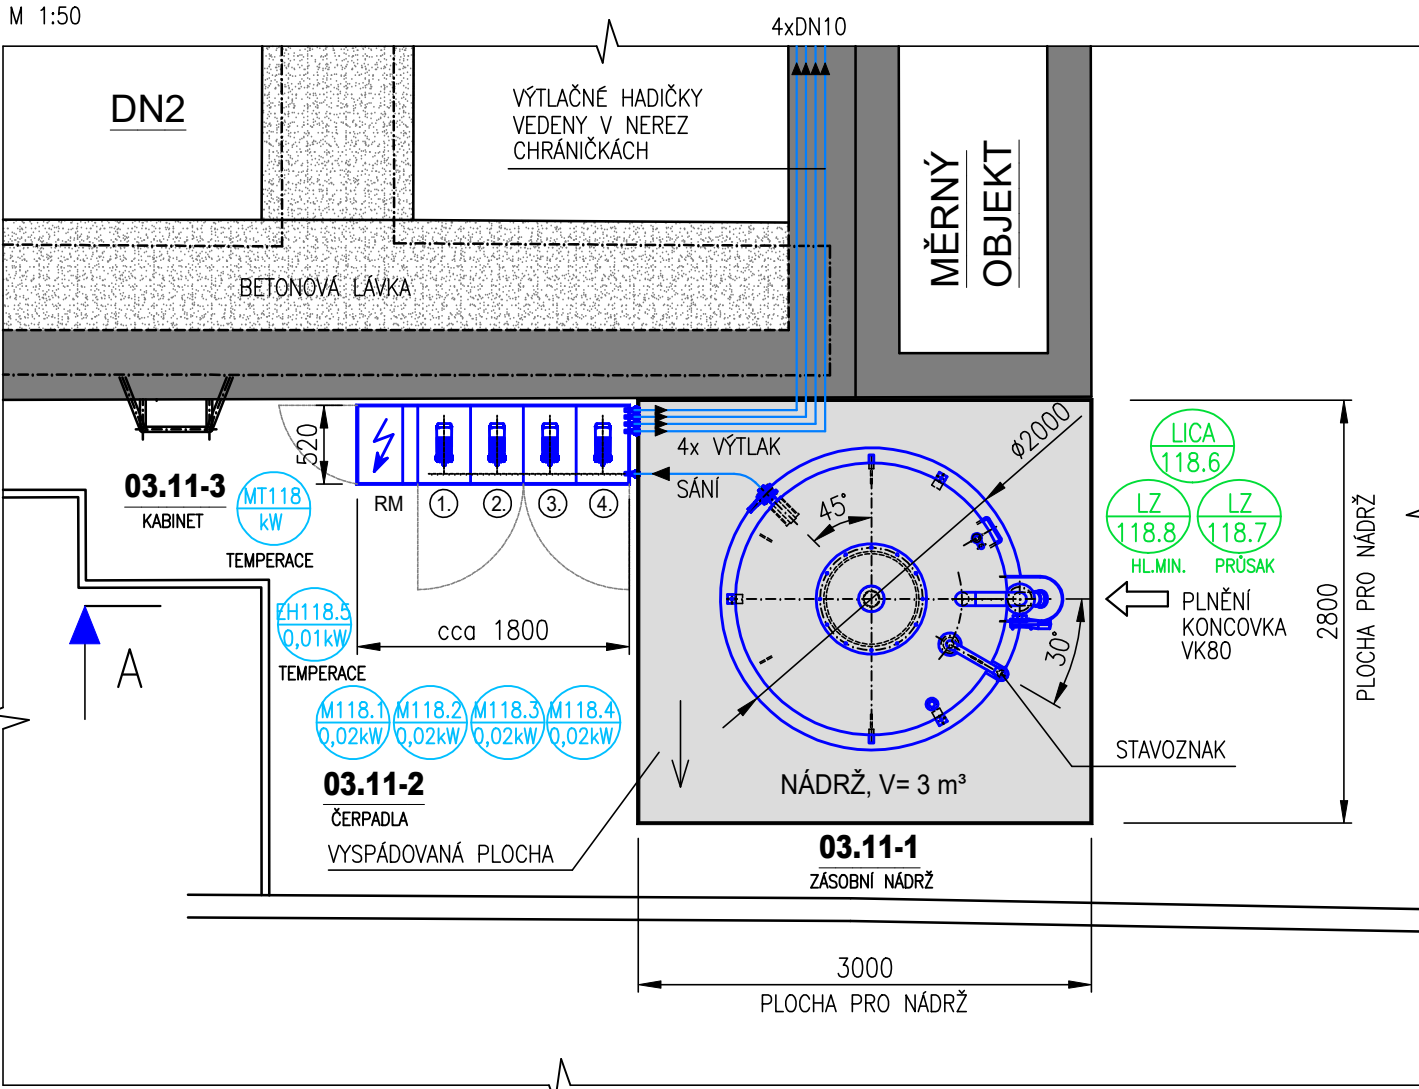

ŘEZ A-A

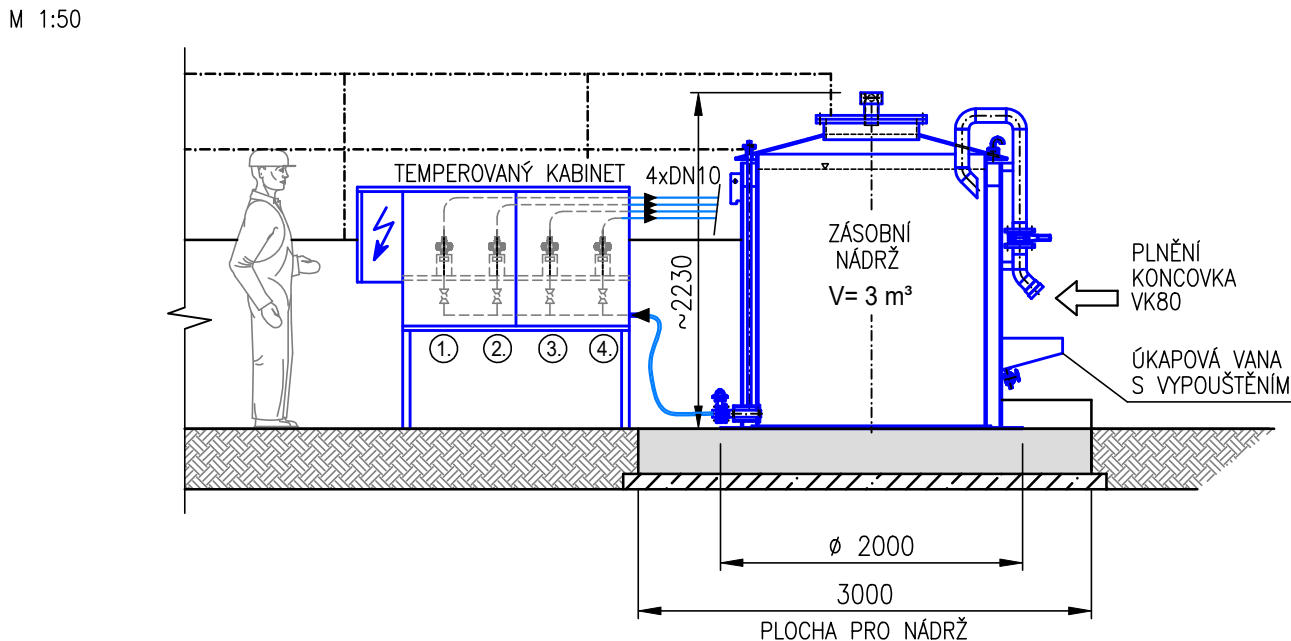

SITUACE UMÍSTĚNÍ DÁVKOVACÍCH MÍST

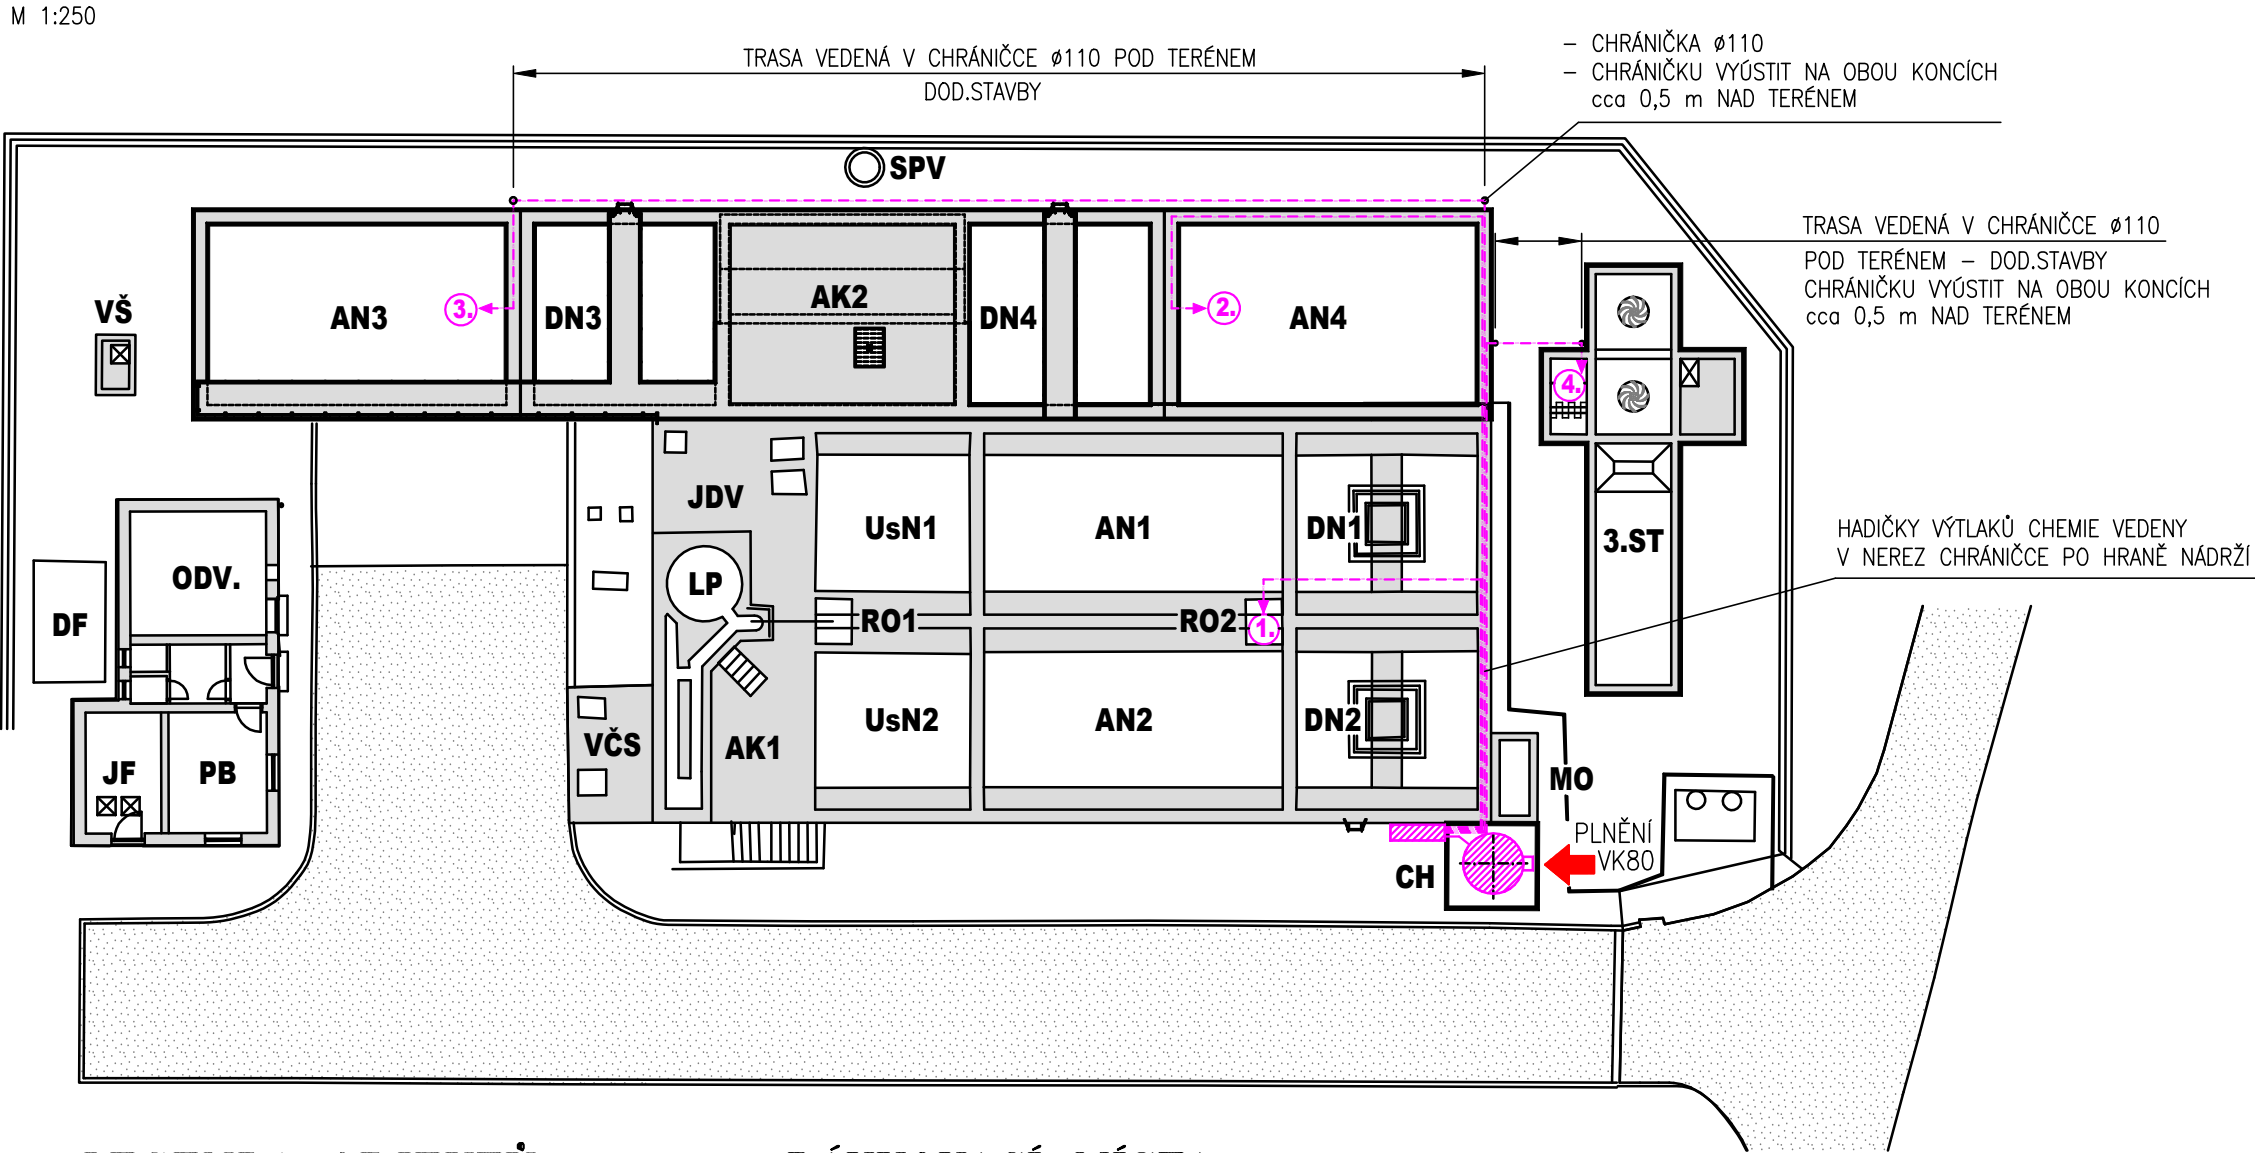

LEGENDA OBJEKTŮ:

STÁVAJÍCÍ OBJEKTY:

- PB** PROVOZNÍ BUDOVA
ODV ODVODNĚNÍ KALU
JF JÍMKA FILTRÁTU (PŮVODNĚ: FUGÁTU)
DF DEZODORIZAČNÍ FILTR
VČS VSTUPNÍ ČERPACÍ STANICE
LP LAPÁK PÍSKU
JDV JÍMKA DOVÁŽENÝCH VOD
AK1 ARMATURNÍ KOMORA, DMYCHÁRNA
RO1 ROZDĚLOVACÍ OBJEKT 1 – NÁTOKY DO AN
RO2 ROZDĚLOVACÍ OBJEKT 2 – NÁTOKY DO DN
UsN1,2 USKLADŇOVACÍ NÁDRŽE
AN1,2 AKTIVAČNÍ NÁDRŽE
DN1,2 DOSAZOVACÍ NÁDRŽE
MO MĚRNÝ OBJEKT

NOVÉ OBJEKTY:

- VŠ** VODOMĚRNÁ ŠACHTA
AN3,4 AKTIVAČNÍ NÁDRŽE
DN3,4 DOSAZOVACÍ NÁDRŽE
AK2 ARMATURNÍ KOMORA, DMYCHÁRNA
3.ST 3.STUPEŇ ČIŠTĚNÍ
CH CHEMICKÉ HOSPODÁŘSTVÍ
SPV STUDNA PROVOZNÍ VODY

DÁVKOVACÍ MÍSTA:

- ① ROZDĚLOVACÍ OBJEKT PŘED NÁTOKEM DO DN1, DN2
② ODTOK Z NOVÉ AKTIVAČNÍ NÁDRŽE AN4
③ ODTOK Z NOVÉ AKTIVAČNÍ NÁDRŽE AN3
④ 3. STUPEŇ ČIŠTĚNÍ

Dokumentace technických a technologických zařízení

Rev. č.	Datum	Schválil	Stručný popis změn

KOOPERACE V PROFESI	JMÉNO	tel.:
PRO DUIS s.r.o.	ADRESA	IČO:

DUIS				DUIS S.R.O. Projektové a inženýrské služby Srbská 1546/21, 612 00 Brno E-mail: duis@duis.cz www.duis.cz	
Vypracoval:	Projektant:	Hl.ing.projektu:	Tech. kontrola:	Formát:	3 A4
Čáslavková	Čáslavková	Ing. Vach/	Ing. Vach/	Datum:	10/2024
Objednatel:	Městys Luka nad Jihlavou	Investor:	Městys Luka nad Jihlavou	Stupeň:	RDS
Akce:				Soubor:	Luka.dwg
LUKA NAD JIHLAVOU, ROZŠÍŘENÍ ČOV A ODKANALIZOVÁNÍ MÍSTNÍ ČÁSTI OTÍN				Měřítko:	1:50
Příloha:				Číslo zakázky:	1313
CHEMICKÉ HOSPODÁŘSTVÍ				Č.přílohy:	D.2.1-10