

PROVOZNÍ BUDOVA
M 1:50





STÁVAJÍCÍ ARMATURNÍ KOMORA

- DODAVATEL TECHNOLOGIE OSADÍ ZAŘÍZENÍ (ČERPADLO + MACERÁTOR) NA ZÁVITOVÉ TYČE.
- DODAVATEL STAVBY PROVEDE PO MONTÁŽI TECHNOLOGIE OBETONOVÁNÍ ZAŘÍZENÍ (VYBUDOVÁNÍ SOKLŮ)
- NÁPOJENÍ SÁNÍ/VÝTLAKŮ ČERPADEL PROVEDE DODAVATEL TECHNOL. V ARMATURNÍ KOMOŘE NA STÁVAJÍCÍ POTRUBNÍ TRASY

MÍSTNOST ODVODNĚNÍ KALU

- DODAVATEL STAVBY PROVEDE ÚPRAVU OTVORU PRO ŽNEKOVÝ DOPRAVNÍK A VYBOURÁNÍ VŠECH STÁVAJÍCÍCH SOKLŮ
- DODAVATEL TECHNOLOGIE PROVEDE NÁPOJENÍ NOVÝCH POTRUBNÍCH TRAS NA STÁVAJÍCÍ, KTERÉ JSOU VYVEDENÉ Z PODLAHY

M 1:50

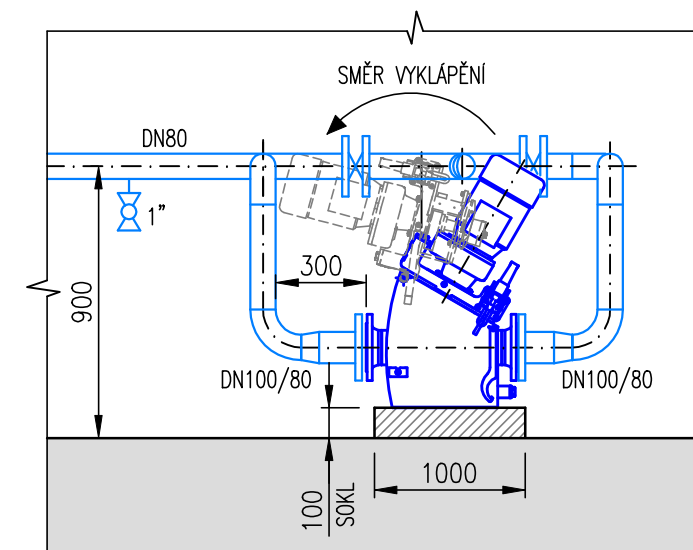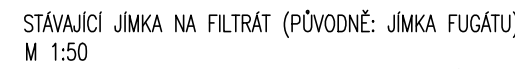

STÁVAJÍCÍ ARMATURNÍ KOMORA – SUTERÉN
ZAPOJENÍ MACERÁTORU A ČERPADLA KALU NA ODVODNĚNÍ
M 1:25



-  STÁVAJÍCÍ ZAŘÍZENÍ
 NOVÉ ZAŘÍZENÍ



Dokumentace technických a technologických zařízení

Rev. č.	Datum	Schválil	Stručný popis změn

KOOPERACE V PROFESI	JMÉNO	tel.:
		fax:
PRO DUIS s.r.o.	ADRESA	IČO:

				DUIS S.R.O. Projektové a inženýrské služby Srbská 1546/21, 612 00 Brno E-mail: duis@duis.cz www.duis.cz	
Vypracoval: Čsálavková		Projektant: Čsálavková		Hl.ing. projekt: Ing. Vach <i>MS</i>	
				Tech. kontrola: Ing. Vach <i>MS</i>	
Objednatel: Městys Luka nad Jihlavou				Investor: Městys Luka nad Jihlavou	
AKCE: LUKA NAD JIHLAVOU, ROZŠÍŘENÍ ČOV A ODKANALIZOVÁNÍ MÍSTNÍ ČÁSTI OTÍN				Formát: 8 A4	
				Datum: 10/2024	
				Stupeň: RDS	
				Soubor: Luka.dwg	
				Měřítko: 1:50, 1:25	
Příloha: PROVOZNÍ BUDOVA - ODVODNĚNÍ KALU				Číslo zakázky: 1313 Č.přílohy: D.2.1-11	