



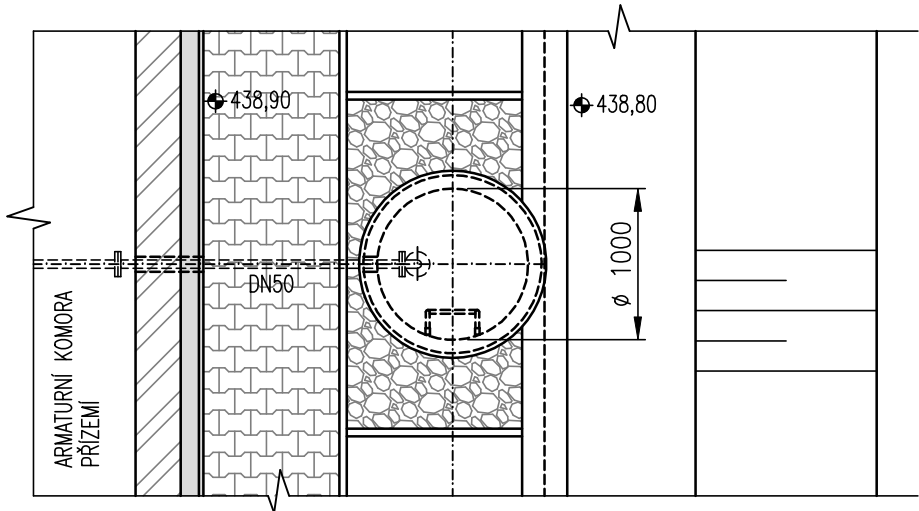

POZNÁMKY:

- DODÁVKA STAVBY:
- PROSTUPY A JEJICH ZATĚSNĚNÍ PO MONTÁŽI TECHNOLOGIE
 - POCHŮZNÁ PLOŠINA VE STUDNI UV
- DODÁVKA TECHNOLOGIE:
- POTRUBNÍ PROPOJ (NEREZ-DN50) MEZI STUDNOU A ARMATURNÍ KOMOROU

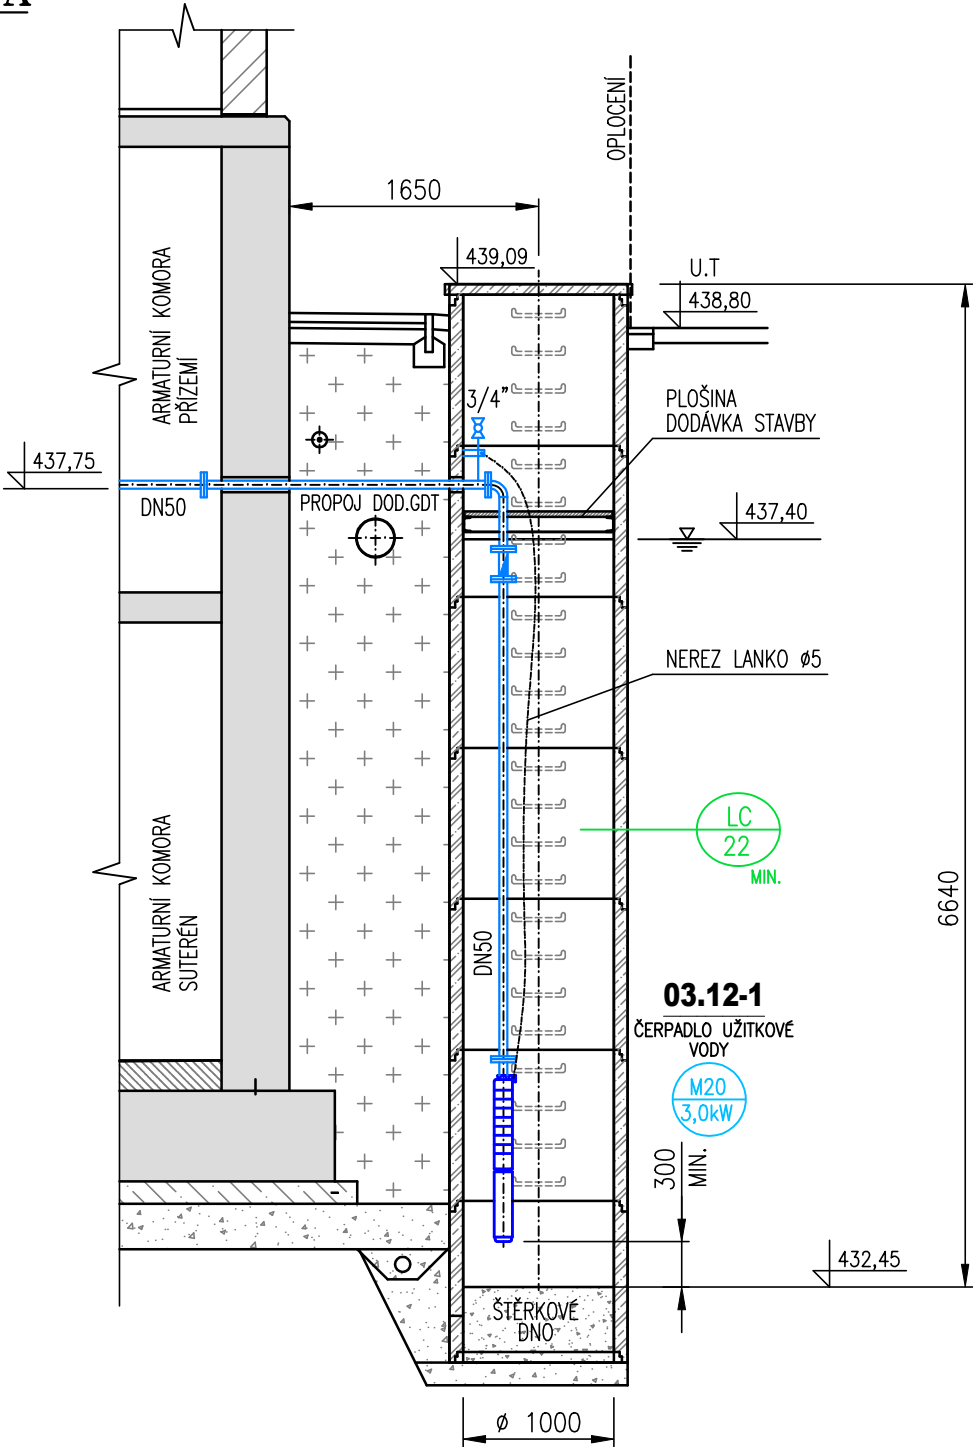

Dokumentace technických a technologických zařízení

Rev. č.	Datum	Schválil	Stručný popis změn

KOOPERACE V PROFESI	JMÉNO	tel.:
		fax:
PRO DUIS s.r.o.	ADRESA	IČO:

				DUIS S.R.O. Projektové a inženýrské služby Srbská 1546/21, 612 00 Brno E-mail: duis@duis.cz www.duis.cz	
Vypracoval: Čáslavková	Projektant: Čáslavková	Hl.ing.projektu: Ing. Vach <i>MS</i>	Tech. kontrola: Ing. Vach <i>MS</i>		
Objednatel: Městys Luka nad Jihlavou		Investor: Městys Luka nad Jihlavou		Formát:	2 A4
Akce: LUKA NAD JIHLAVOU, ROZŠÍŘENÍ ČOV A ODKANALIZOVÁNÍ MÍSTNÍ ČÁSTI OTÍN				Datum:	10/2024
				Stupeň:	RDS
				Soubor:	Luka.dwg
				Měřítko:	1:50
Příloha: STUDNA PROVOZNÍ VODY				Číslo zakázky: 1313	Č.přílohy: D.2.1-12