






1	2	3	4	5	6	7	8	9	10	11	12	13	14	15	16	17
---	---	---	---	---	---	---	---	---	----	----	----	----	----	----	----	----

Obsah: Rozvaděč RS1



Akce: LUKA NAD JIHLAVOU, ROZŠÍŘENÍ ČOV A
ODKANALIZOVÁNÍ MÍSTNÍ ČÁSTI OTÍN
Luka nad Jihlavou

Vypracoval:	Čáslavková					Investor: Městys Luka nad Jihlavou	Zak.číslo:	1313	A.K.:	listů: 7	
Kontroloval:	Ing.Vach						Změna/Datum:		V.č.:		list: 1
Datum :	10/2024						Měřítko:	N		D.2.2-3	

1	2	3	4	5	6	7	8	9	10	11	12	13	14	15	16	17
RS1					RS1	RS1	RS1	RS1	RS1	RS1	RS1	RS1	RS1	RS1	RS1	RS1
SMODIČ PŘEPĚTI					SÍŤ	NAPÁJENÍ Z RM1	TOTAL STOP									

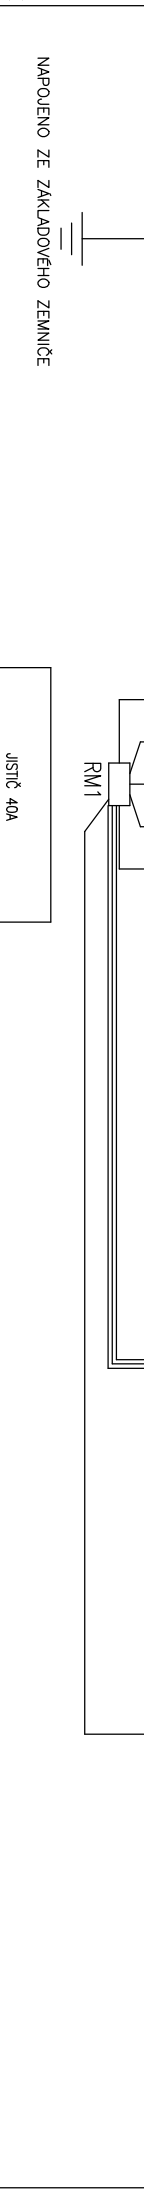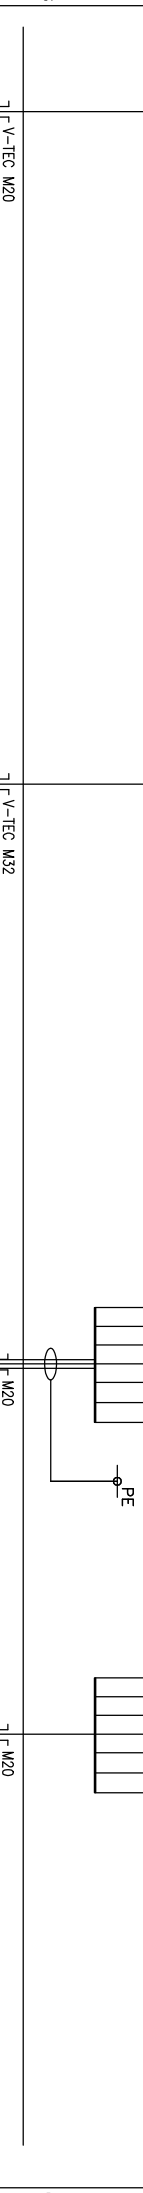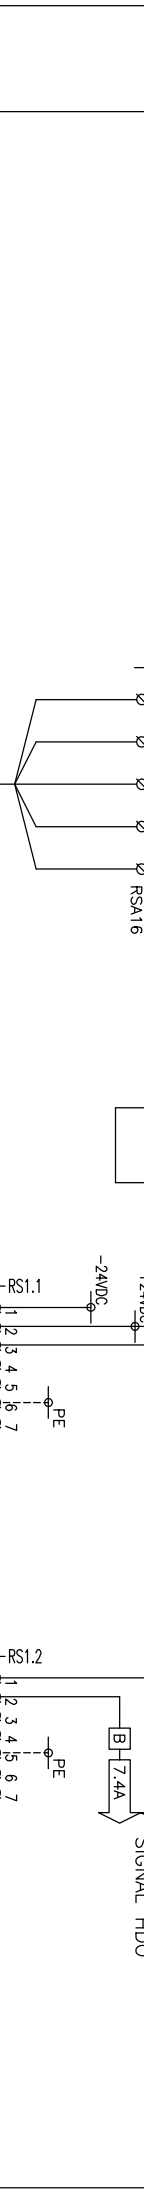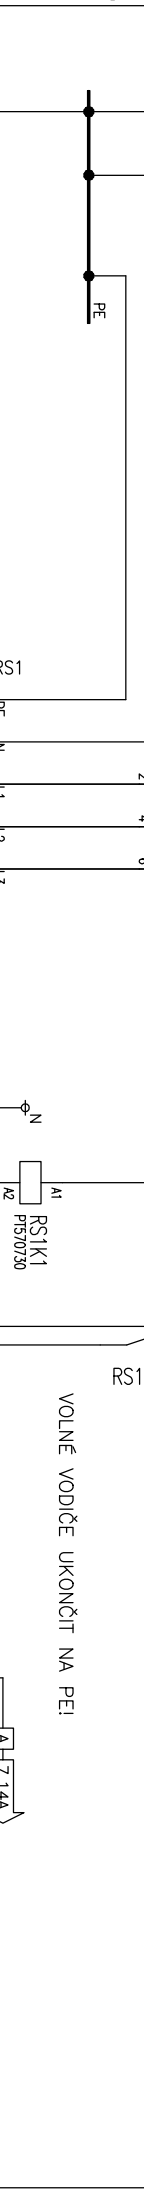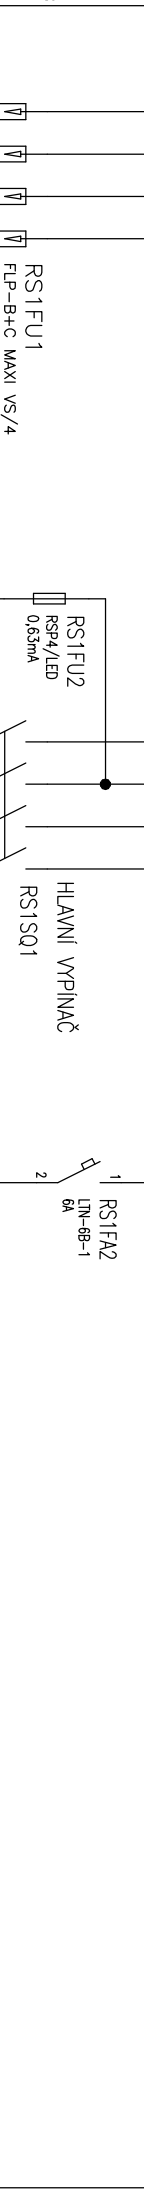

1	2	3	4	5	6	7	8	9	10	11	12	13	14	15	16	17
Výpracovní: Časlovková			AKCE: LUKA NAD JIHLAVOU, ROZŠÍŘENÍ ČOV A			Investor: Městys Luka nad Jihlavou			Zák. číslo: 1313			A.K.: V.č.: D.2.2-3			List: 7	
Kontroloval: Ing. Vach			ODKANALIZOVÁNÍ MÍSTNÍ ČÁSTI OTTN			Obsah: Rozvaděč RS1			Změna/Datum: N			Měřtko: N			List: 3	
Datum: 10/2024																

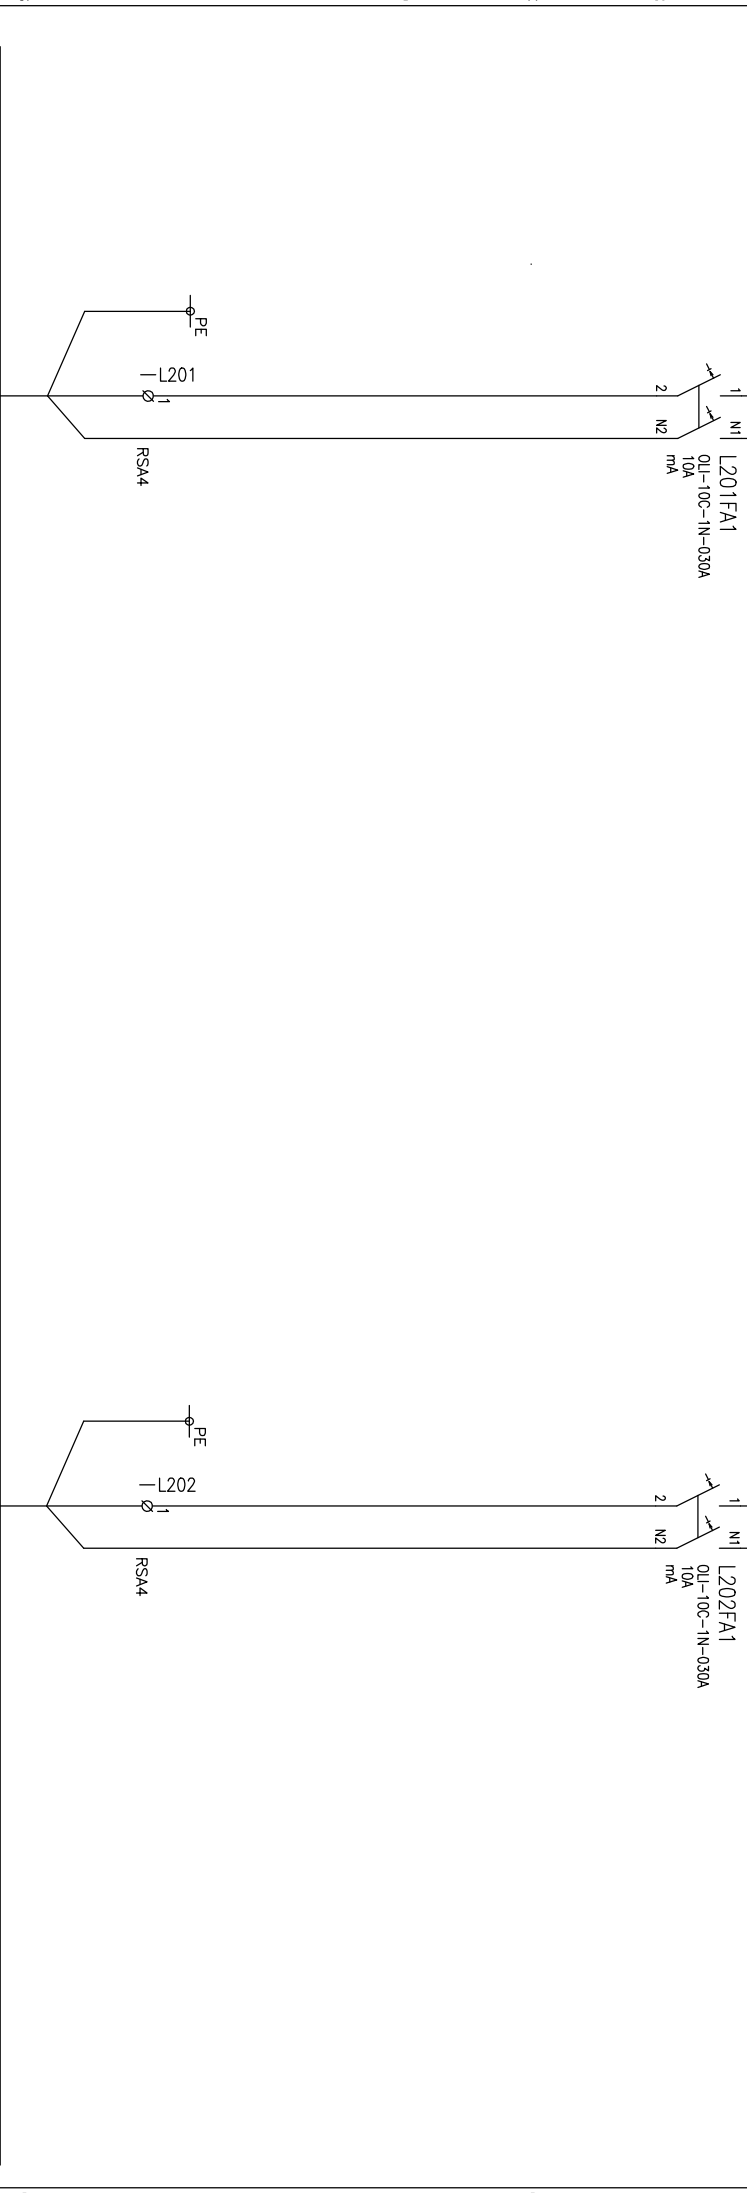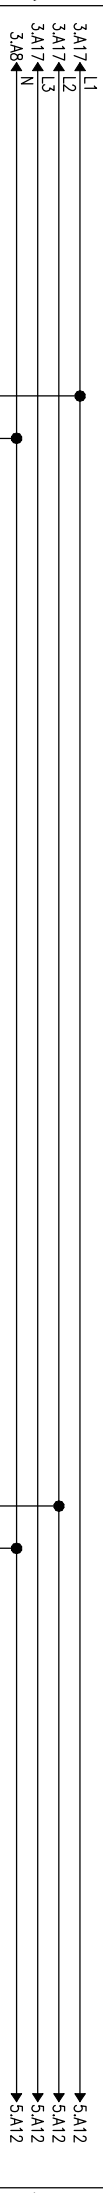

LED ZÁŘÍVKA 51W/KS – 6KS







LED ZÁŘÍVKA 51W/KS – 2KS

DOPLNĚNÍ NOUZOVÉ SVÍTIDLO LED 1W/3HOD/KS – 1KS



NOUZOVÉ SVÍTIDLO LED 1W/3HOD/KS – 1KS

Vypracoval:	Čáslavková	AKCE:	LUKA NAD JIHLOVOU, ROZŠÍŘENÍ ČOV A	Investor:	Městys Luka nad Jihlovou	Zák. číslo:	1313	A.K.:		List:	7
Kontroloval:	Ing. Vach		ODKANALIZOVÁNÍ MÍSTNÍ ČÁSTI OTTN	Obsah:	Rozvaděč RS1	Změna/Datum:	N	V.č.:	D.2.2-3	List:	4
Datum :	10/2024										



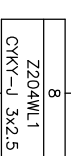
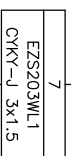
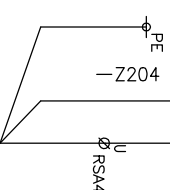
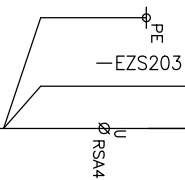
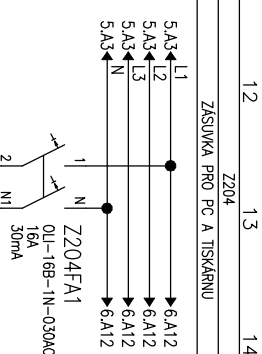
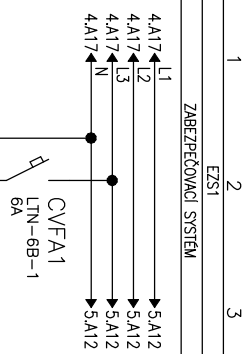


**! ZAPOJENÍ OVĚŘIT
DLE STÁVAJÍCÍHO ZAŘÍZENÍ**

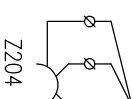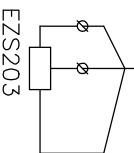



ZÁSUVKA 230V + SPD T3

Ypracoval:	Časlavková	AKCE:	LUKA NAD JIHLAVOU, ROZŠŘENÍ ČOV A ODKANAIZOVÁNÍ MÍSTNÍ ČÁSTI OTIN Luka nad Jihlavou		
Kontroloval:	Ing. Vach	Investor:	Městs Luka nad Jihlavou	Zak.číslo:	1313
Datum :	10/2024	Obsah:	Rozvaděč RS1	Změň/Datum:	V.č.:
				Měřtko:	N
					D.2.2-3
					Líst:
					5

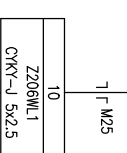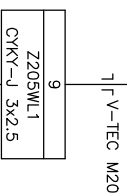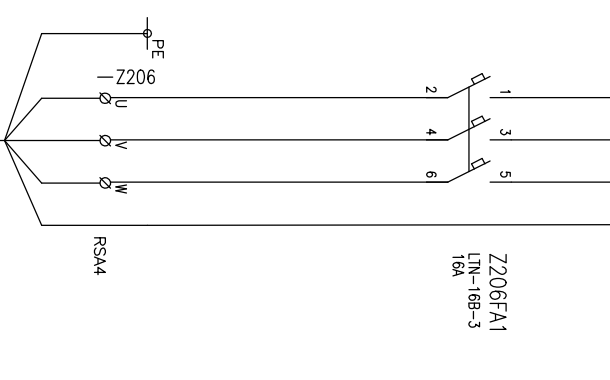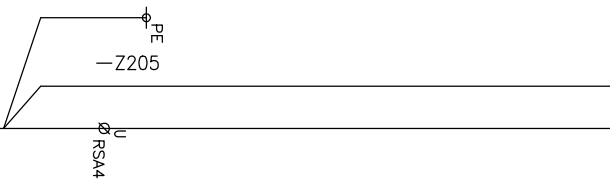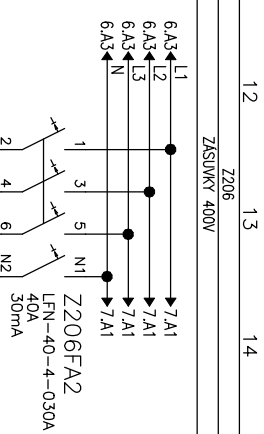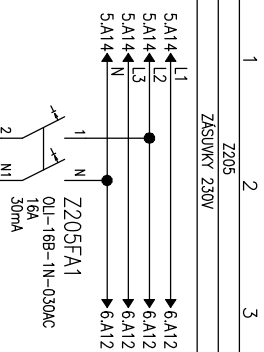

**! ZAPOJENÍ OVĚŘIT
DLE STÁVAJÍCÍHO ZAŘÍZENÍ**

**! ZAPOJENÍ OVĚŘIT
DLE STÁVAJÍCÍHO ZAŘÍZENÍ**

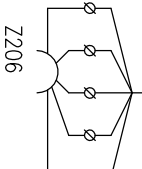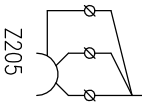

Vypracoval:	Časlavková	AKCE:	LUKA NAD JIHLAVOU, ROZŠÍŘENÍ ČOV A ODKANALIZOVÁNÍ MÍSTNÍ ČÁSTI OTIN Luka nad Jihlavou		Investor:	Městs Jihlava nad Jihlavou	Zak.číslo:	1313	AK.:		listů:	7
Kontroloval:	Ing.Vach				Obsah:	Rozvaděč RS1	Změno/Datum:		V.č.:	D.2.2-3	list:	6
Datum :	10/2024				Měřtko:	N						

