



HROMOSVOD PROVOZNÍ BUDOVA STÁVAJÍCÍ

POHLED JIHOVÝCHODNÍ

OCHRANNÝ PROSTOR VYŠETŘENÝ METODOU VALIVÉ
BLESKOVÉ KOUPLE O POLOMĚRU 45m PRO LPL III.

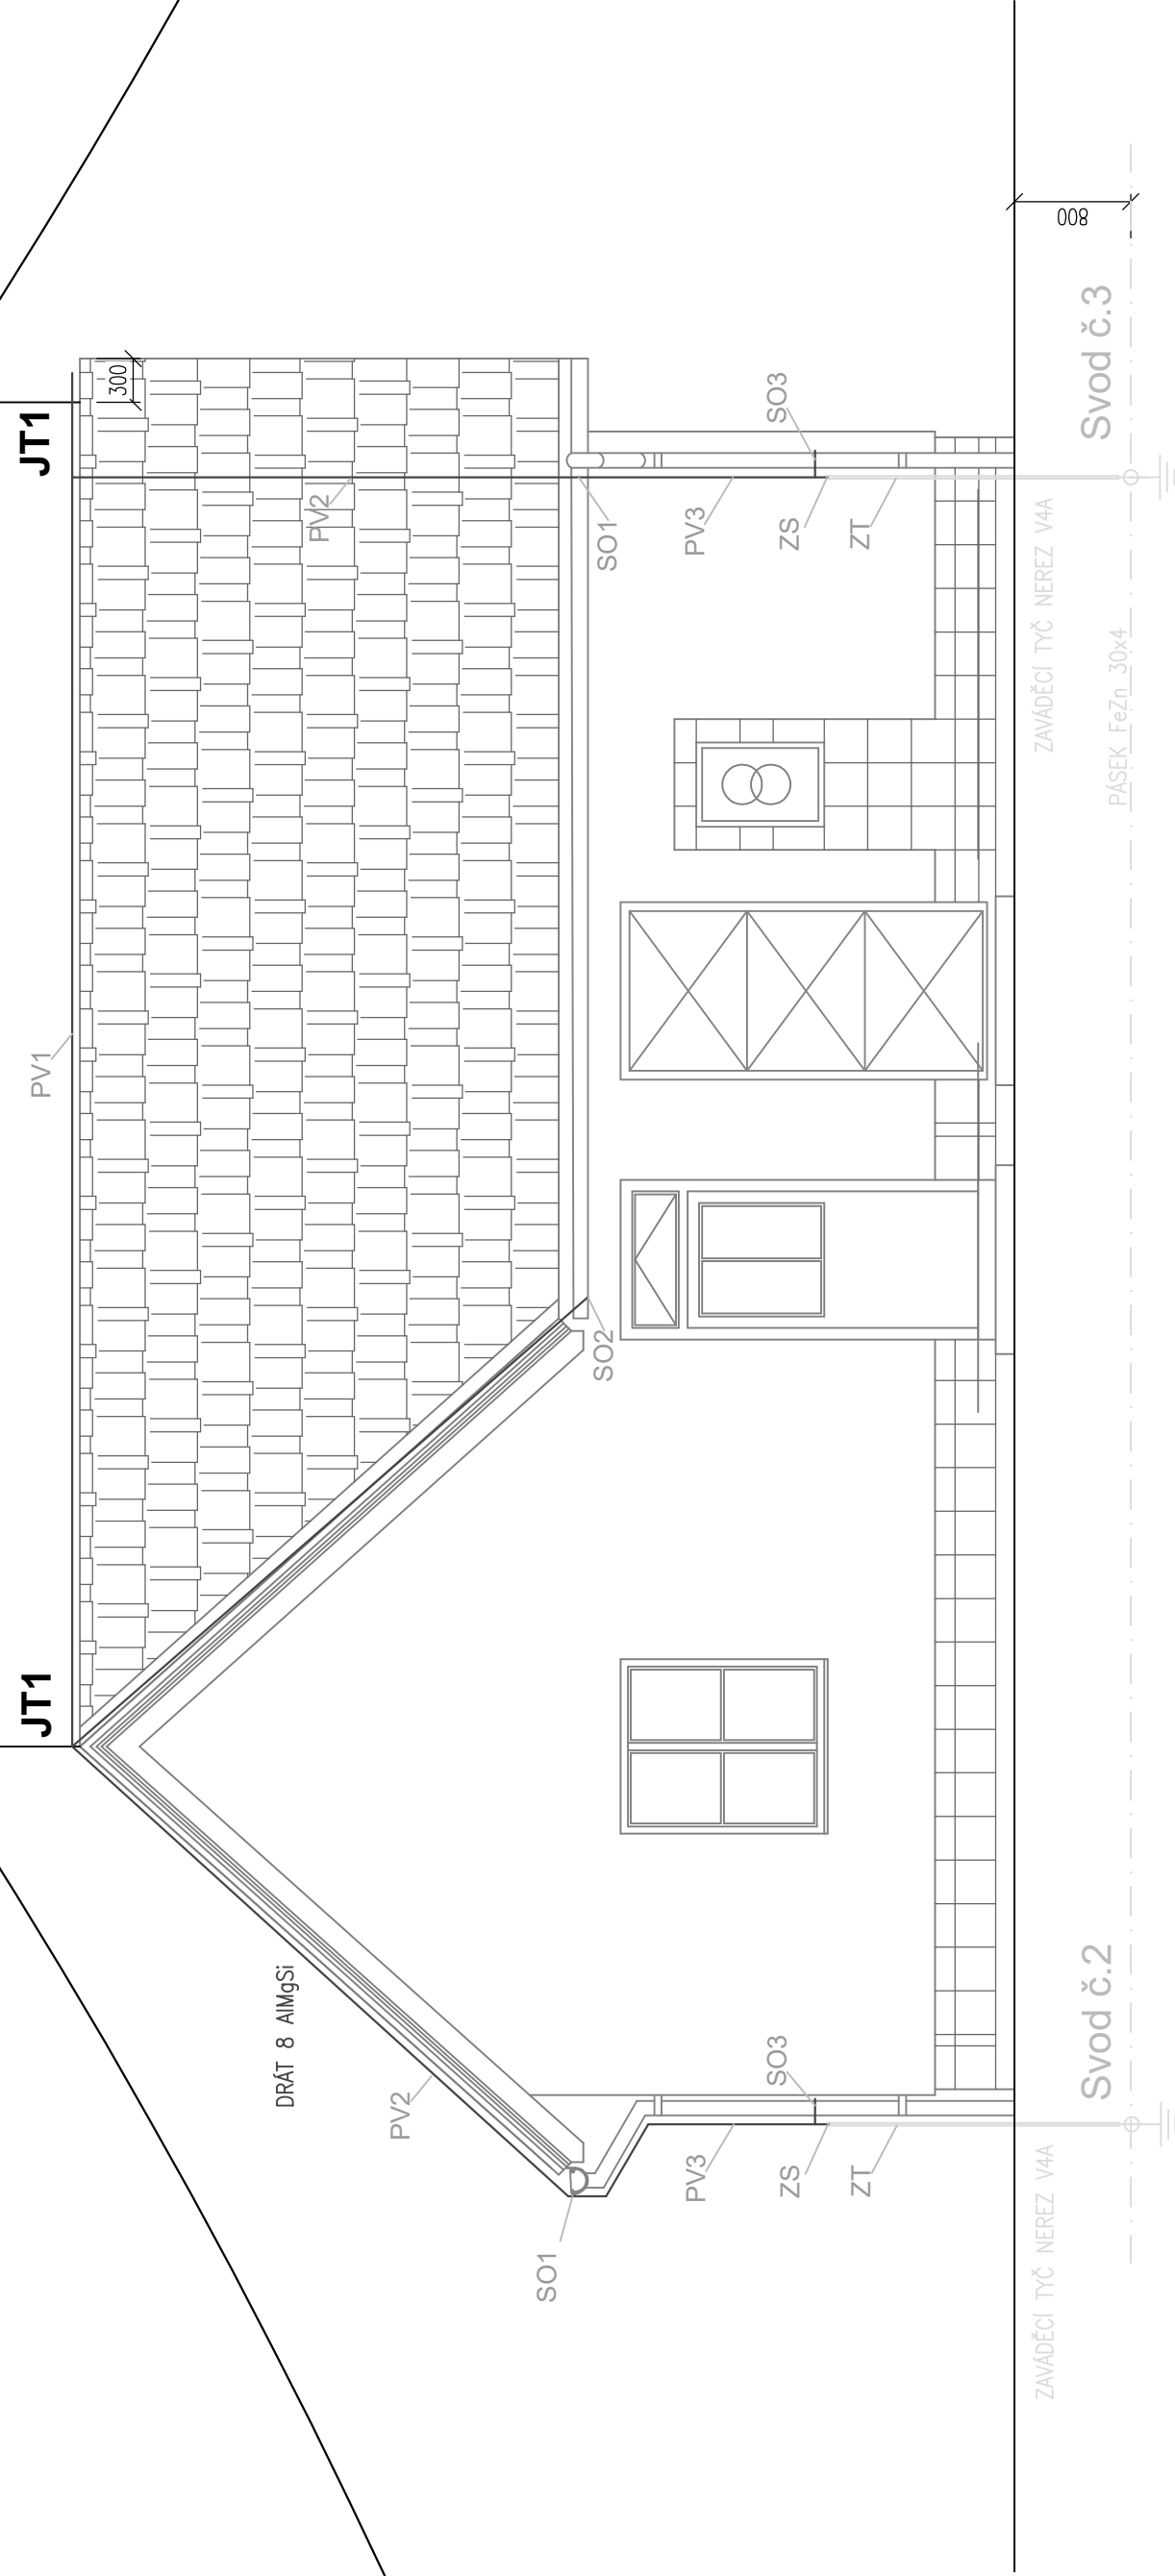


PŮDORYS

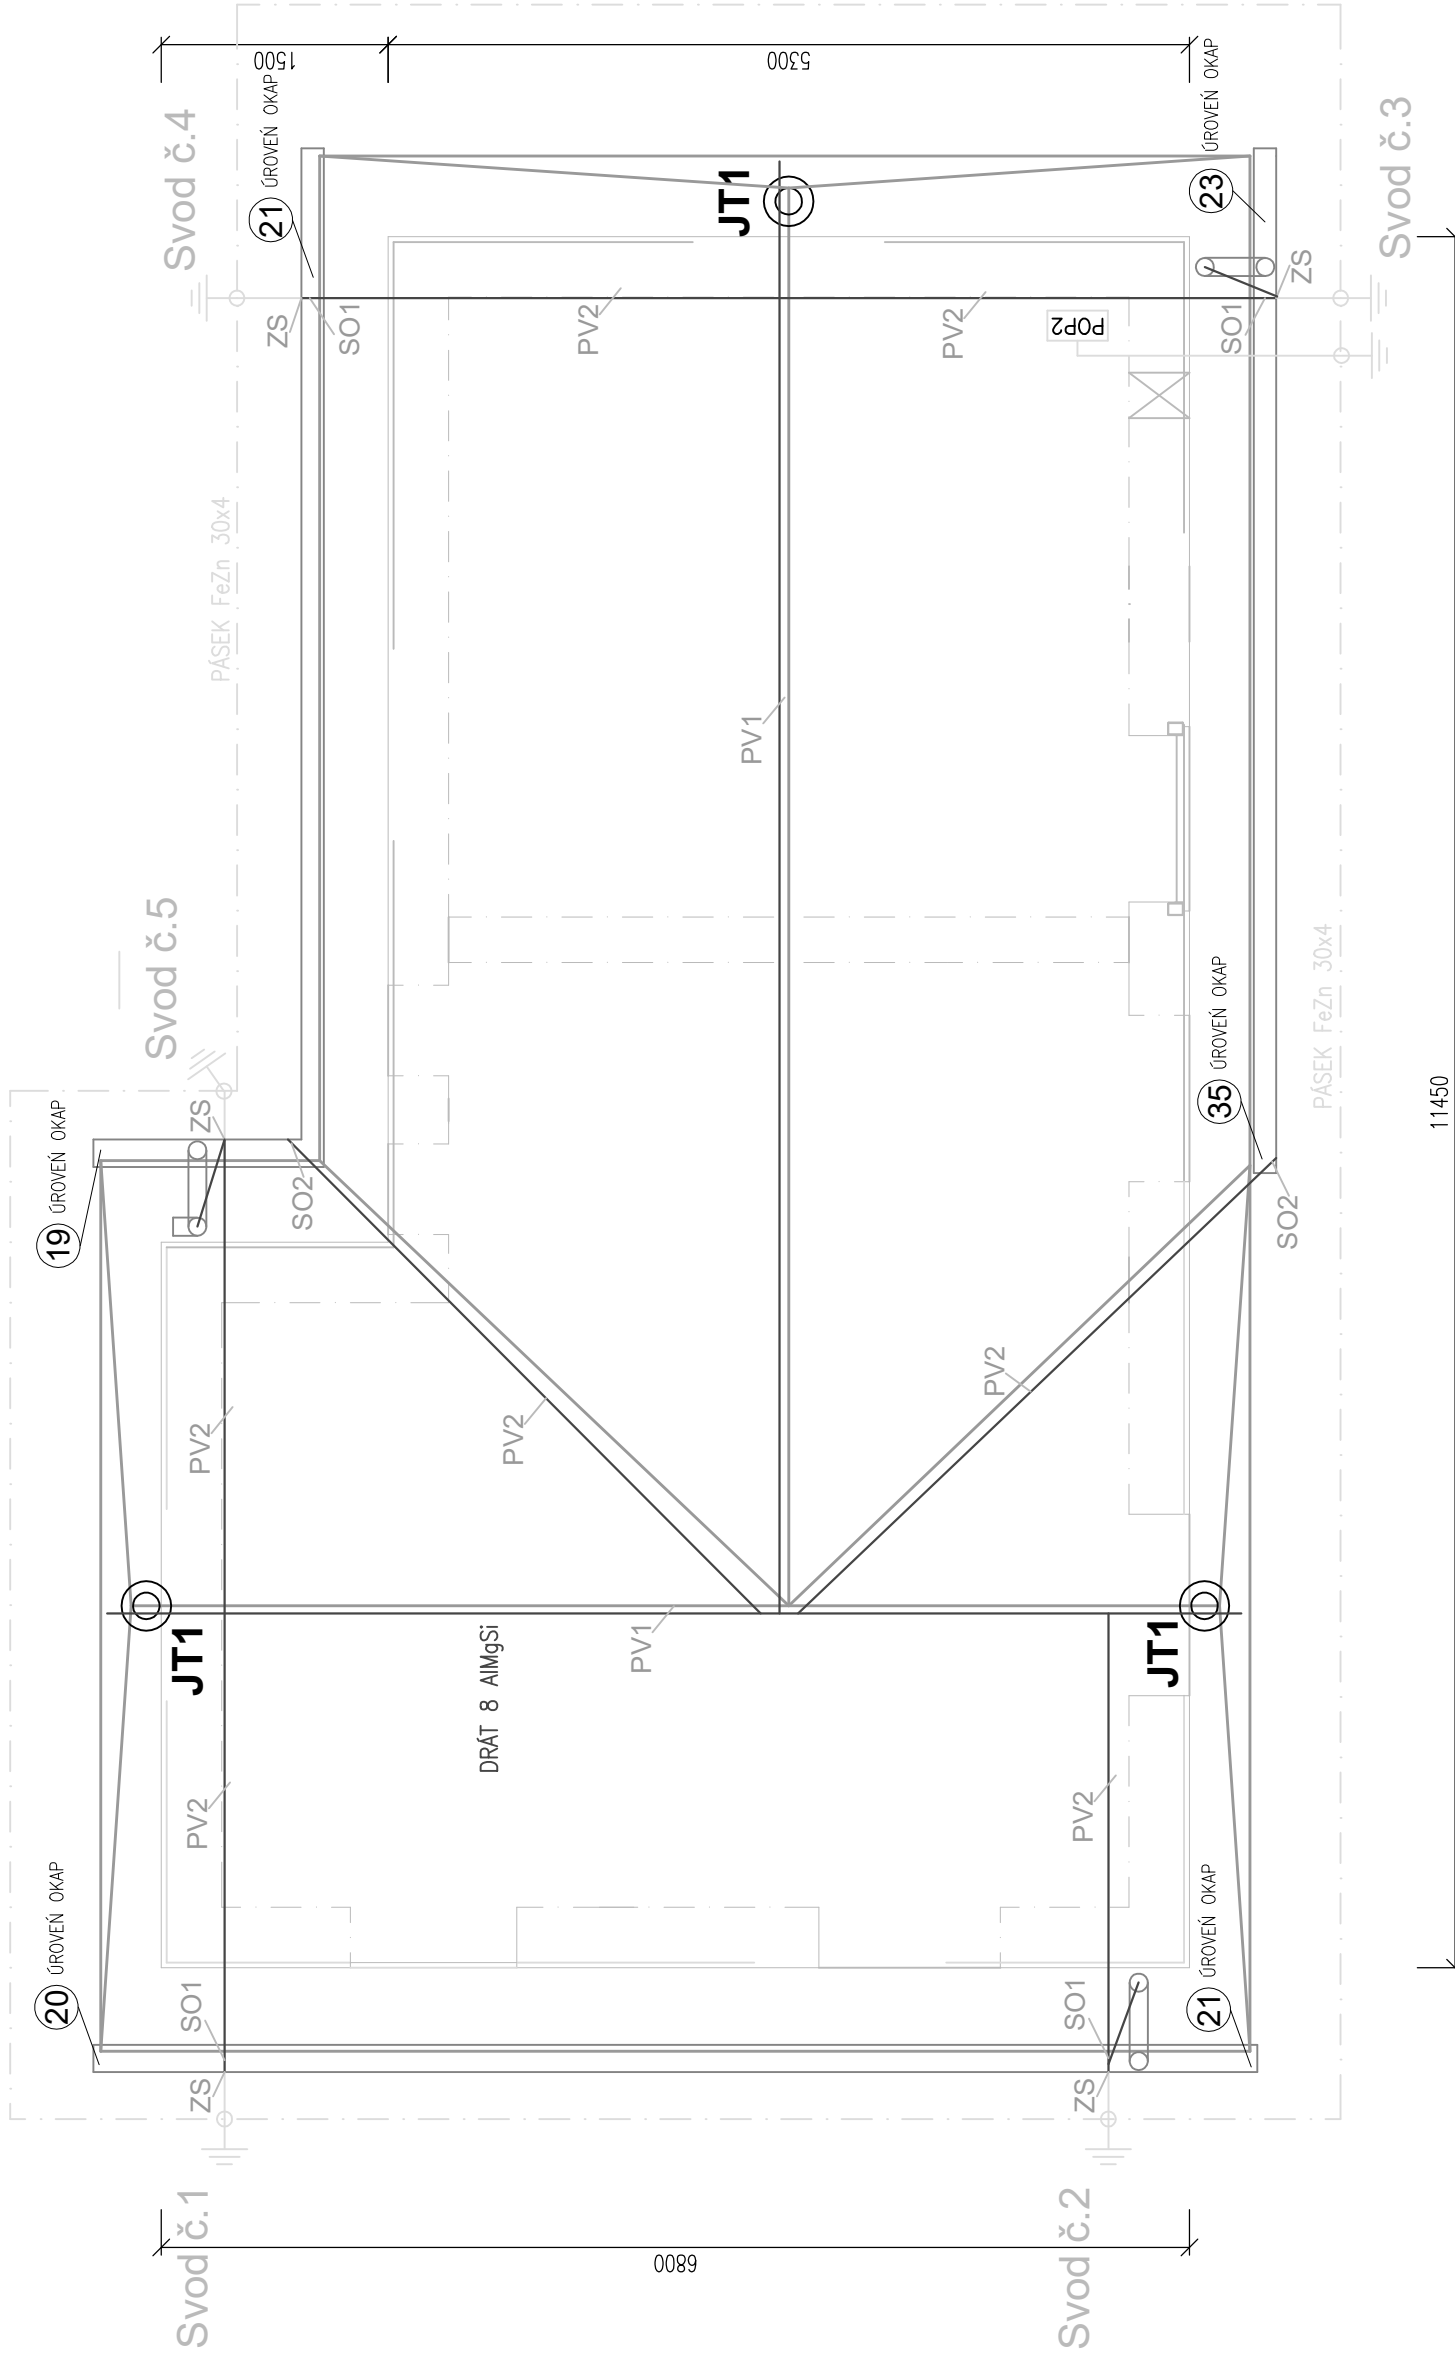

POHLED SEVEROVÝCHODNÍ

OCHRANNÝ PROSTOR VYŠETŘENÝ METODOU VALIVÉ
BLESKOVÉ KOUPLE O POLOMĚRU 45m PRO LPL III.

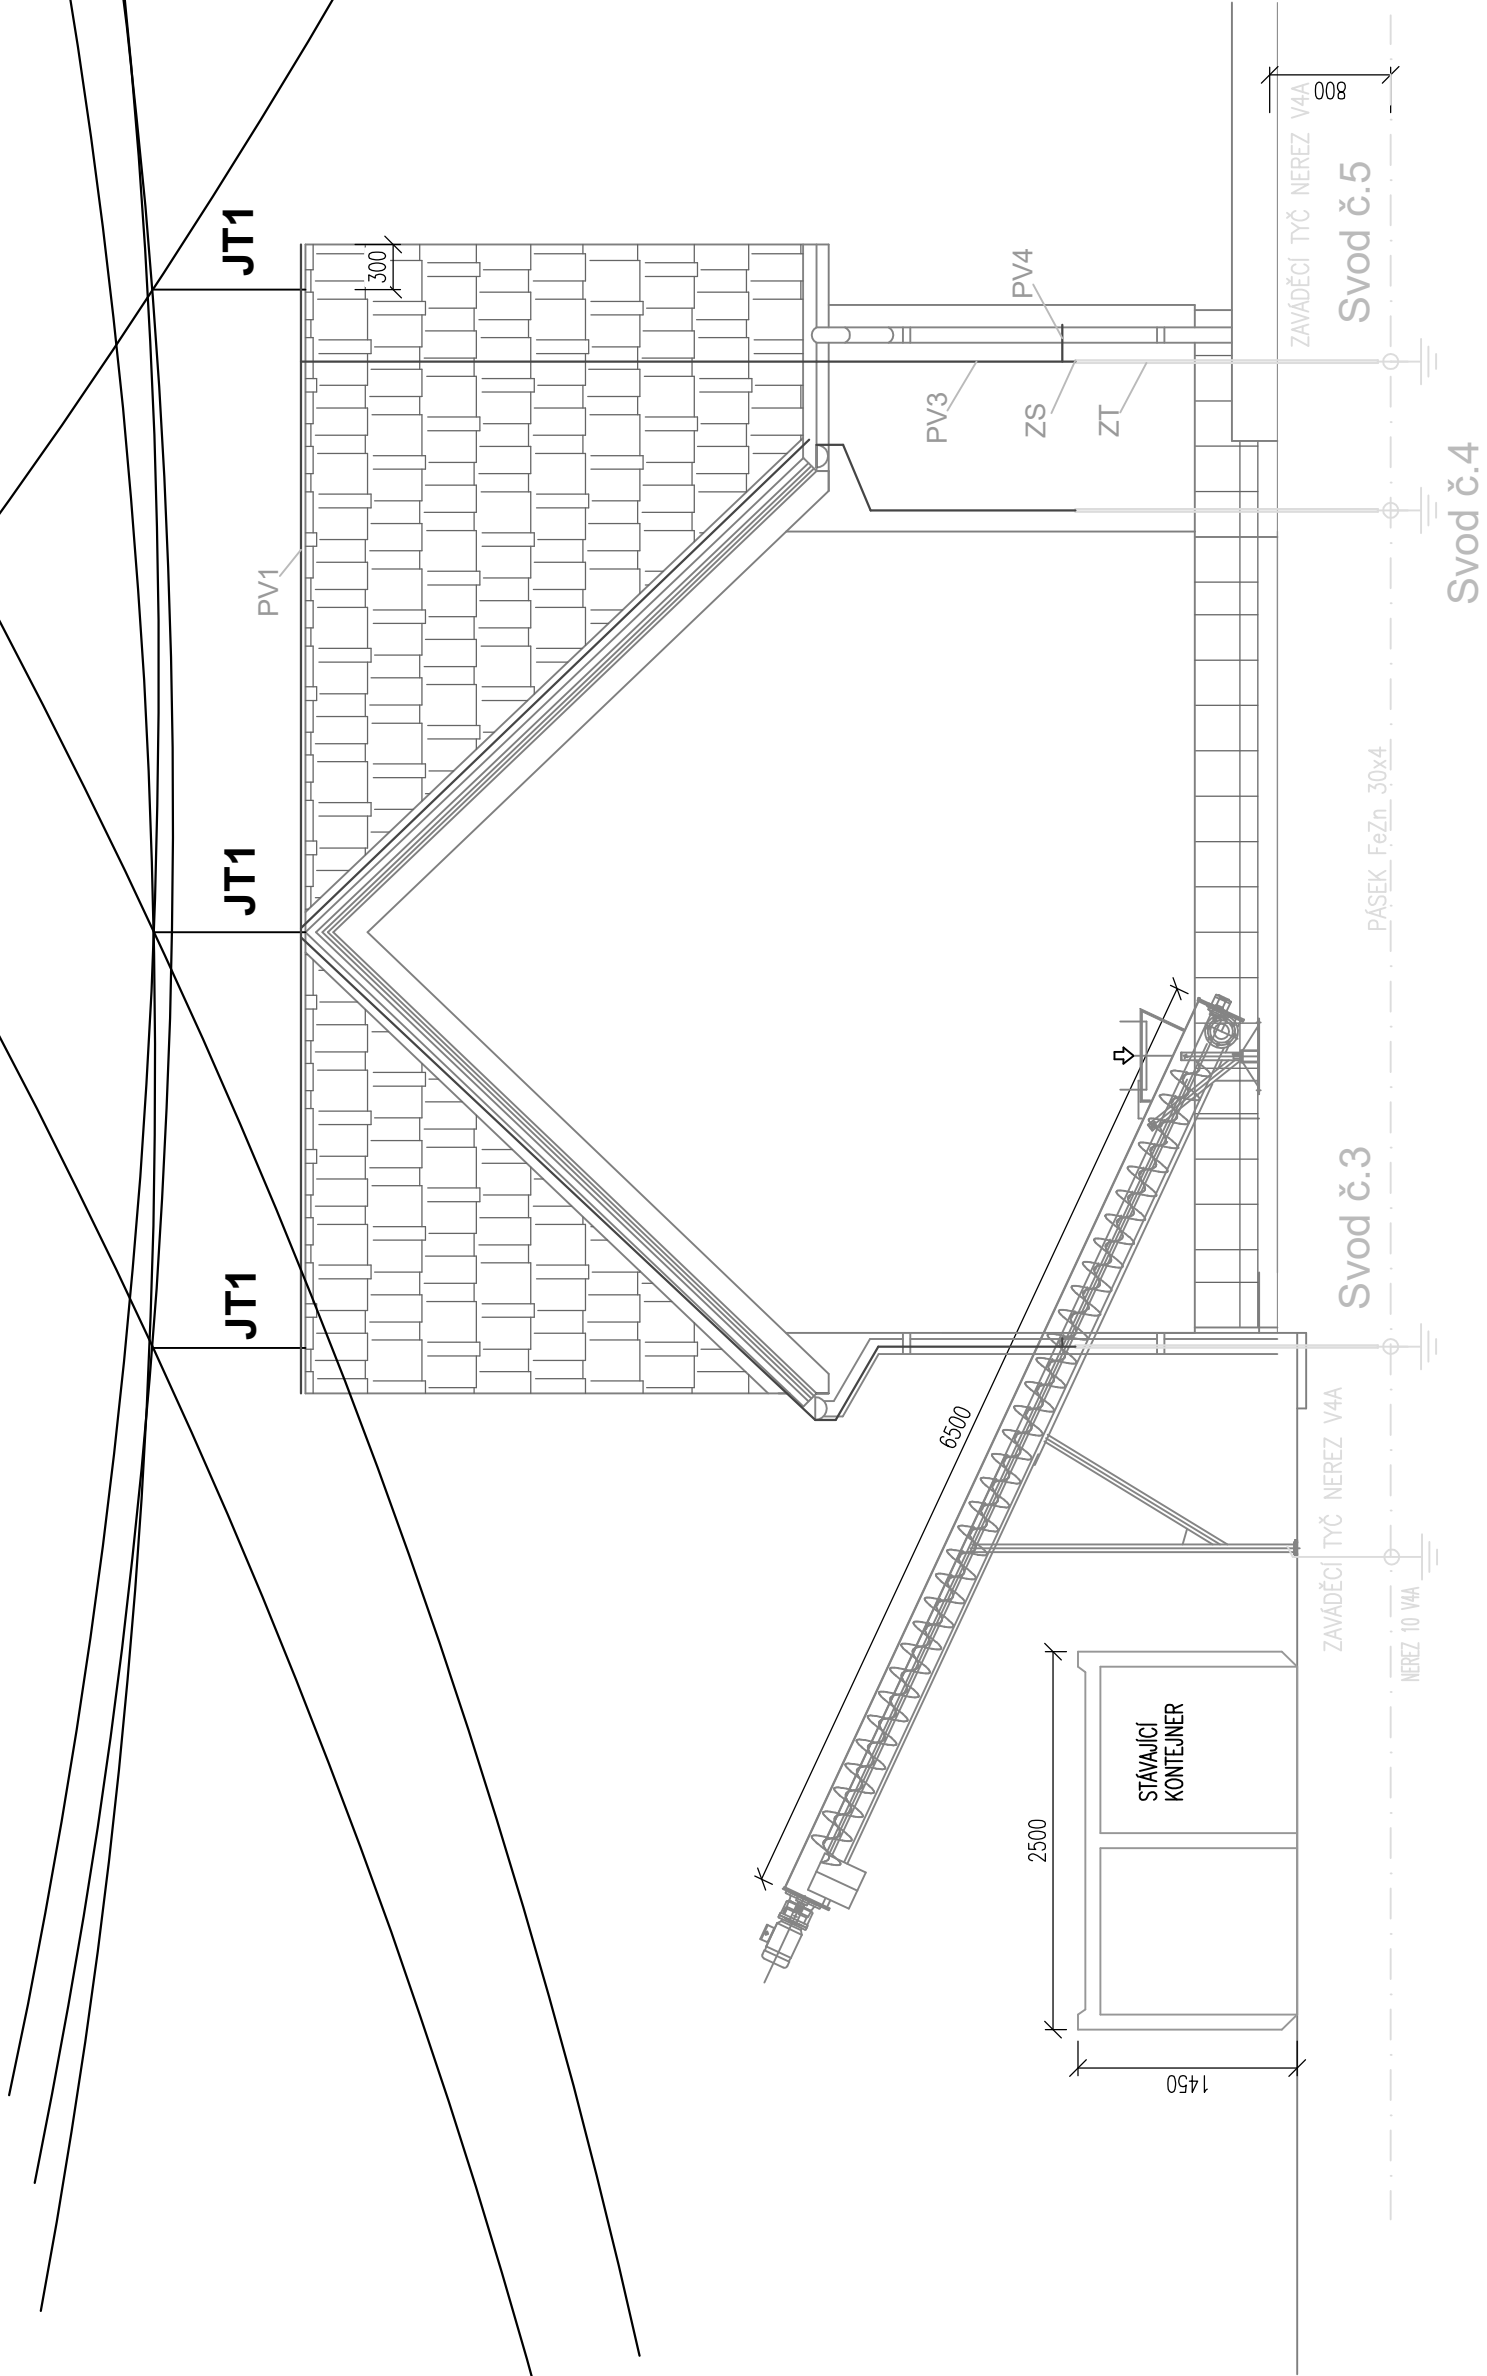

PROVOZNÍ BUDOVA STÁVAJÍCÍ

OBJEKT JE ZAŘAZEN DO TŘÍDY LPL III.

POLOMĚR VALIVÉ KOULE r:45m

NA OBJEKTU BUDE MIN PĚT SVODŮ

NA OBJEKTU JE PROJEKTOVÁN IZOLOVANÝ HROMOSVOD, ŽÁDNÁ ZAŘÍZENÍ, ANI ELEKTROINSTALACE, NEJSOU NA STŘEŠE A STĚNÁCH OBJEKTU

SPOJENY S JÍMACÍ SOUSTAVOU A SVODY, JE DODRŽENA DOSTATEČNÁ

VZDÁLENOST "s", KTERÁ JE NA VÝKRESE VYZNAČENA NA ÚROVNI OKAPŮ.

JÍMACÍ SOUSTAVA JE TVOŘENA TROJICÍ JÍMACŮ UMÍSTĚNÝCH NA HŘEBENI, KTERÉ JSOU SOUČÁSTÍ HŘEBENOVÉ PŘÍCHYTKY. JÍMACÍ TÝČE JT1 JSOU O DÉLCE 1m.

HŘEBENOVÉ VEDENÍ JE REALIZOVÁNO PO HŘEBENI, DÁLE JDE POMOCÍ PODPĚR

PŘES OKAPOVOU SVORKU, PŘECHÁZÍ NA STĚNU OBJEKTU A JE PŘES ZKUŠEBNÍ SVORKU SPOJENO ZE ZAVADĚCIMI TÝČEMI NEREZ V4A/16 AŽ K ZÁKLADOVÉMU ZEMNÍČI.

KÁŽDÝ SVOD JE VYBAVEN ZKUEBNÍ SVORKOU A OZNAČEN ČÍSLEM

SVODU (č.1–5).



Dokumentace technických a technologických zařízení

Rev. č.	Datum	Schválil	Stavby podle změn		

KOOPERACE V PROFESI		JMÉNO	
PRO DUIS s.r.o.		ADRESA	

				DUIS s.r.o. Projektové a inženýrské služby Sídlo: 144021, 612 00 Brno E-mail: dusa@duis.cz www.duis.cz			
Výprací Číslo Objekt Investor Akce	Pracovní Číslo Objekt Investor Akce	Město Objekt Investor Akce	Ing. Věra DUIS Ing. Věra DUIS Ing. Věra DUIS	Formát Datum Stav Stav Měřítko	8 A4 10/2024 RDS Luka.dwg 1:50	Číslo Číslo Číslo	
LUKA NAD JIHLAVOU, ROZŠÍŘENÍ ČOV A ODKANALIZOVÁNÍ MÍSTNÍ ČÁSTI OTÍN				HROMOSVOD PROVOZNÍ BUDOVA			
Příloha				1313			