



VÝŘEZ A

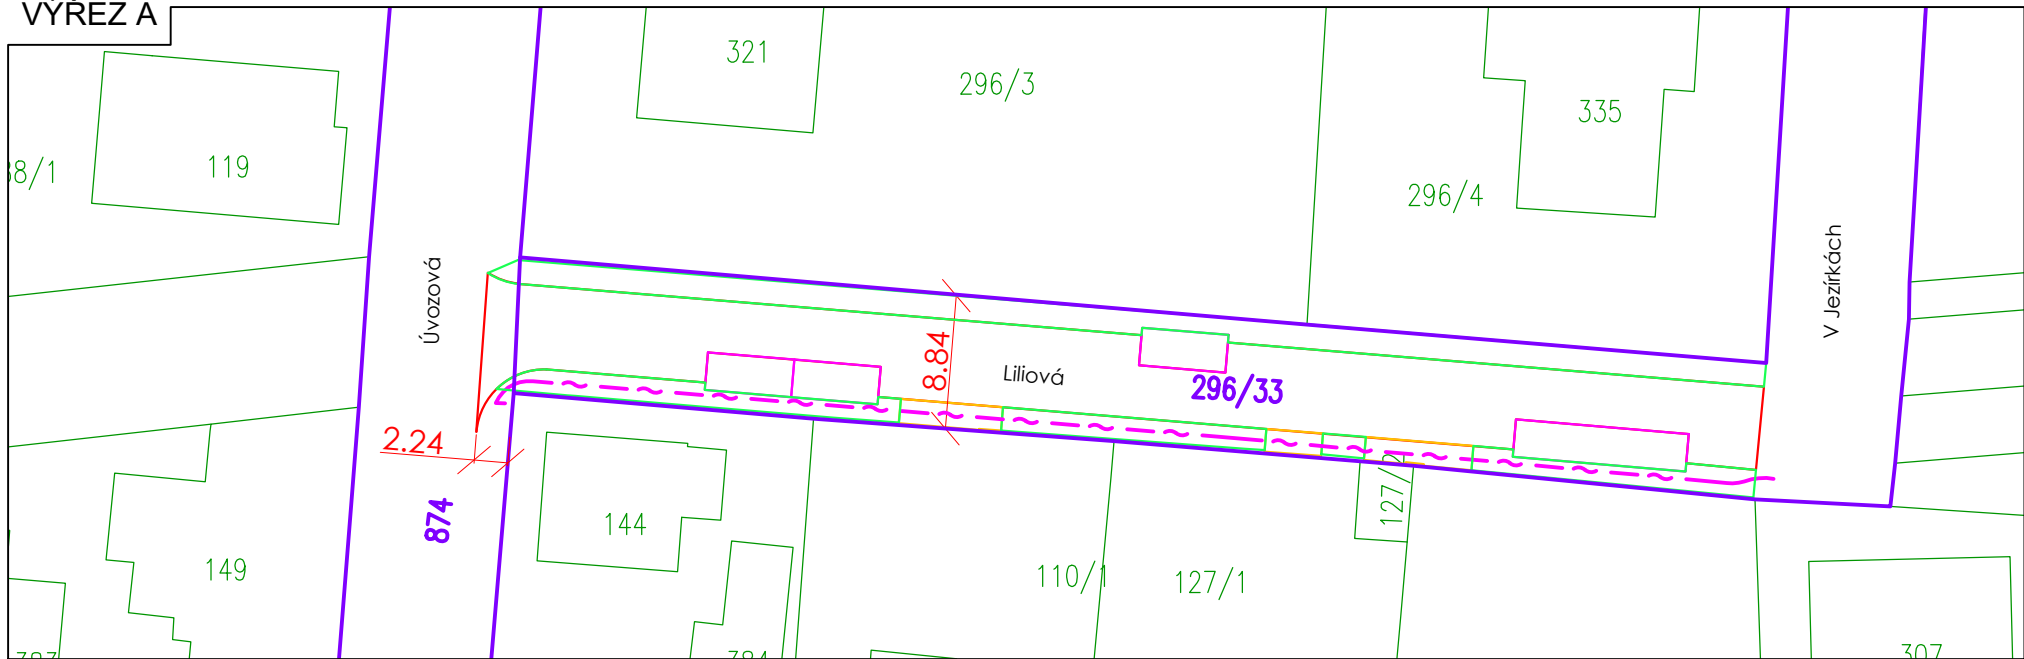

VÝŘEZ B

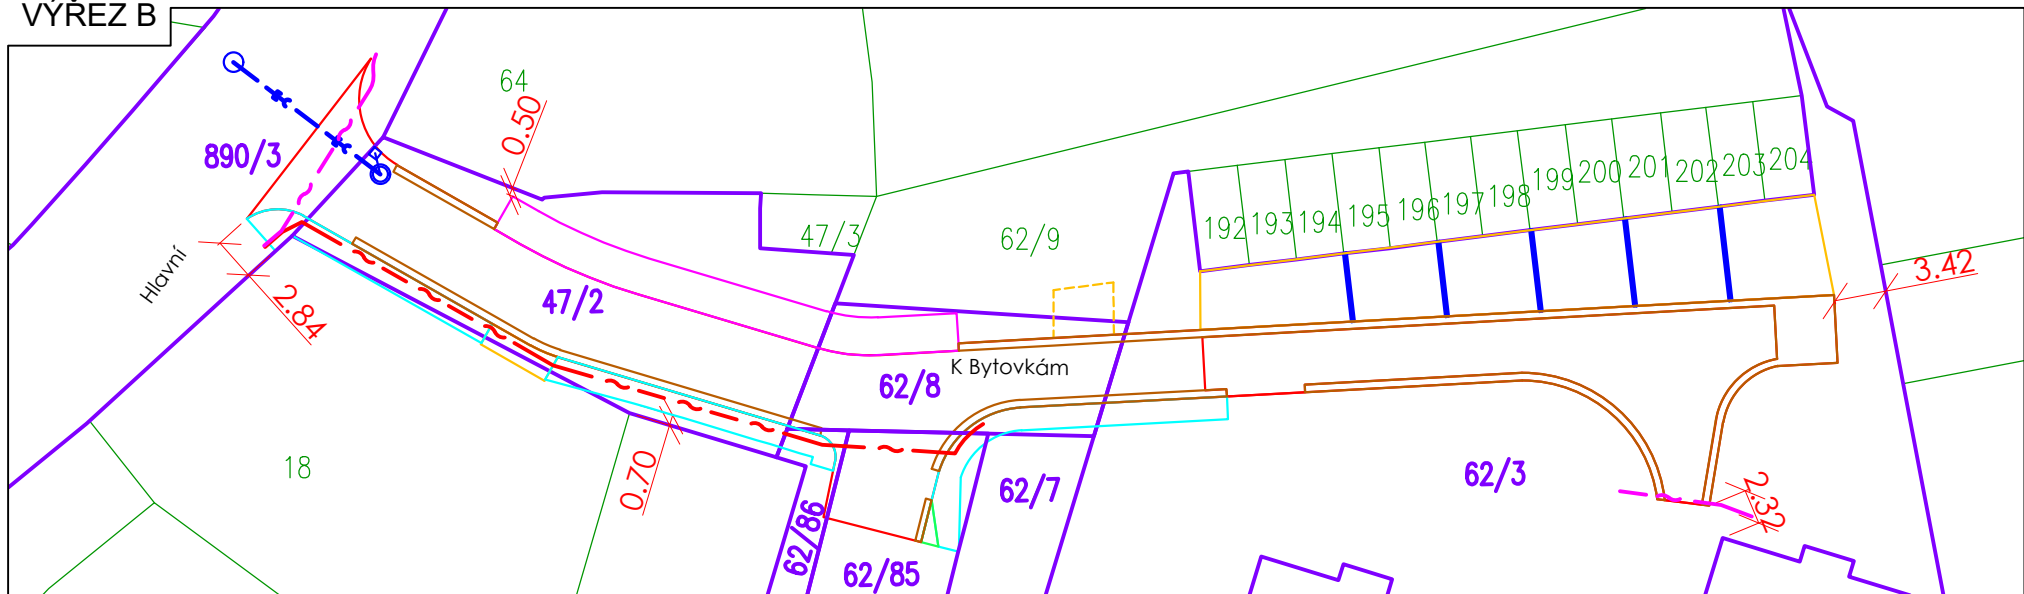

LEGENDA

- VJEZD
- PŘEDPOKLÁDANÝ VJEZD (NENÍ SOUČÁST PD)
- CHODNÍK
- HRANY KOMUNIKACE
- ZATRAVŇOVACÍ PÁS
- PARKOVACÍ PLOCHA
- ZELEŇ
- BETONOVÁ PALISÁDA
- STOKA D1
- ŠACHTA / HORSKÁ VPUSŤ
- STRANOVÝ POSUN SDĚLOVACÍHO VEDENÍ PODZEM.
- PŘELOŽKA SDĚLOVACÍHO VEDENÍ PODZEM.
- DOTČENÝ POZEMEK
- PARCELNÍ ČÍSLO DOTČENÉHO POZEMKU
- PARCELNÍ HRANICE
- PARCELNÍ ČÍSLO

POZN.: VEŠKERÉ STAVEBNÍ PRÁCE BUDOU PROVÁDĚNY POUZE VE VEŘEJNÉM ULIČNÍM PROSTORU.

GENERÁLNÍ ZPRACOVATEL:		TIMAO s.r.o. TECHNICKÁ INFRASTRUKTURA MĚST A OBCÍ Pod Beránkou 2465/7, 160 00 Praha 6 - Dejvice	tel: 734 844 007	E-MAIL: info@timao.cz
			www.timao.cz	IDDS: epzvwqw
				IČO: 050 89 425
				DIČ: CZ 050 89 425

ZPRACOVATEL	Ing. Zdeněk Tesař	tel: 732 819 547	E-MAIL: tesar.projekce@gmail.com
DÍLČÍ ČÁSTI:	Na Pláni 2862/11, 150 00 Praha 5 - Smíchov		IČO: 645 28 189

OBJEDNATEL:	Obec Tuklaty	SMLOUVA: S210411-1-2
	Na Valech 19, 250 82 Tuklaty	ZE DNE: 14. 04. 2021

NÁZEV AKCE:	Rekonstrukce ulice K Bytovkám a Liliová, Tuklaty			HIP: Ing. Karel Kříž, Ph.D.
				ID AKCE: 220412
				DATUM: 05/2022
				REVIZE: 000-22-05-05
				STUPEŇ: DPS
MÍSTO STAVBY:	Obec Tuklaty	KATASTR:	Tuklaty	KÓD K. Ú.: 771422

ZODPOVĚDNÍ PROJEKTANTI:	Ing. Zdeněk Tesař Ing. Karel Kříž, Ph.D.	VYPRACOVALI:	Ing. Zdeněk Tesař Ing. Iveta Pelánová	MĚŘÍTKO: 1:500 POČET A4: 2x A4
ČÁST:	C - Situační výkresy			OZNAČENÍ DOKUMENTU: C.2 - -
NÁZEV DOKUMENTU:	KATASTRÁLNÍ SITUAČNÍ VÝKRES			

Veškeré části tohoto dokumentu (není-li na nich uvedeno jinak) jsou duševním vlastnictvím společnosti TIMAO s.r.o. a objednatelem smí být využívány jen pro účely dané smlouvou či objednávkou. Jiné využití, kopírování a poskytování dalším osobám je možné pouze s výslovným souhlasem společnosti TIMAO s.r.o.