


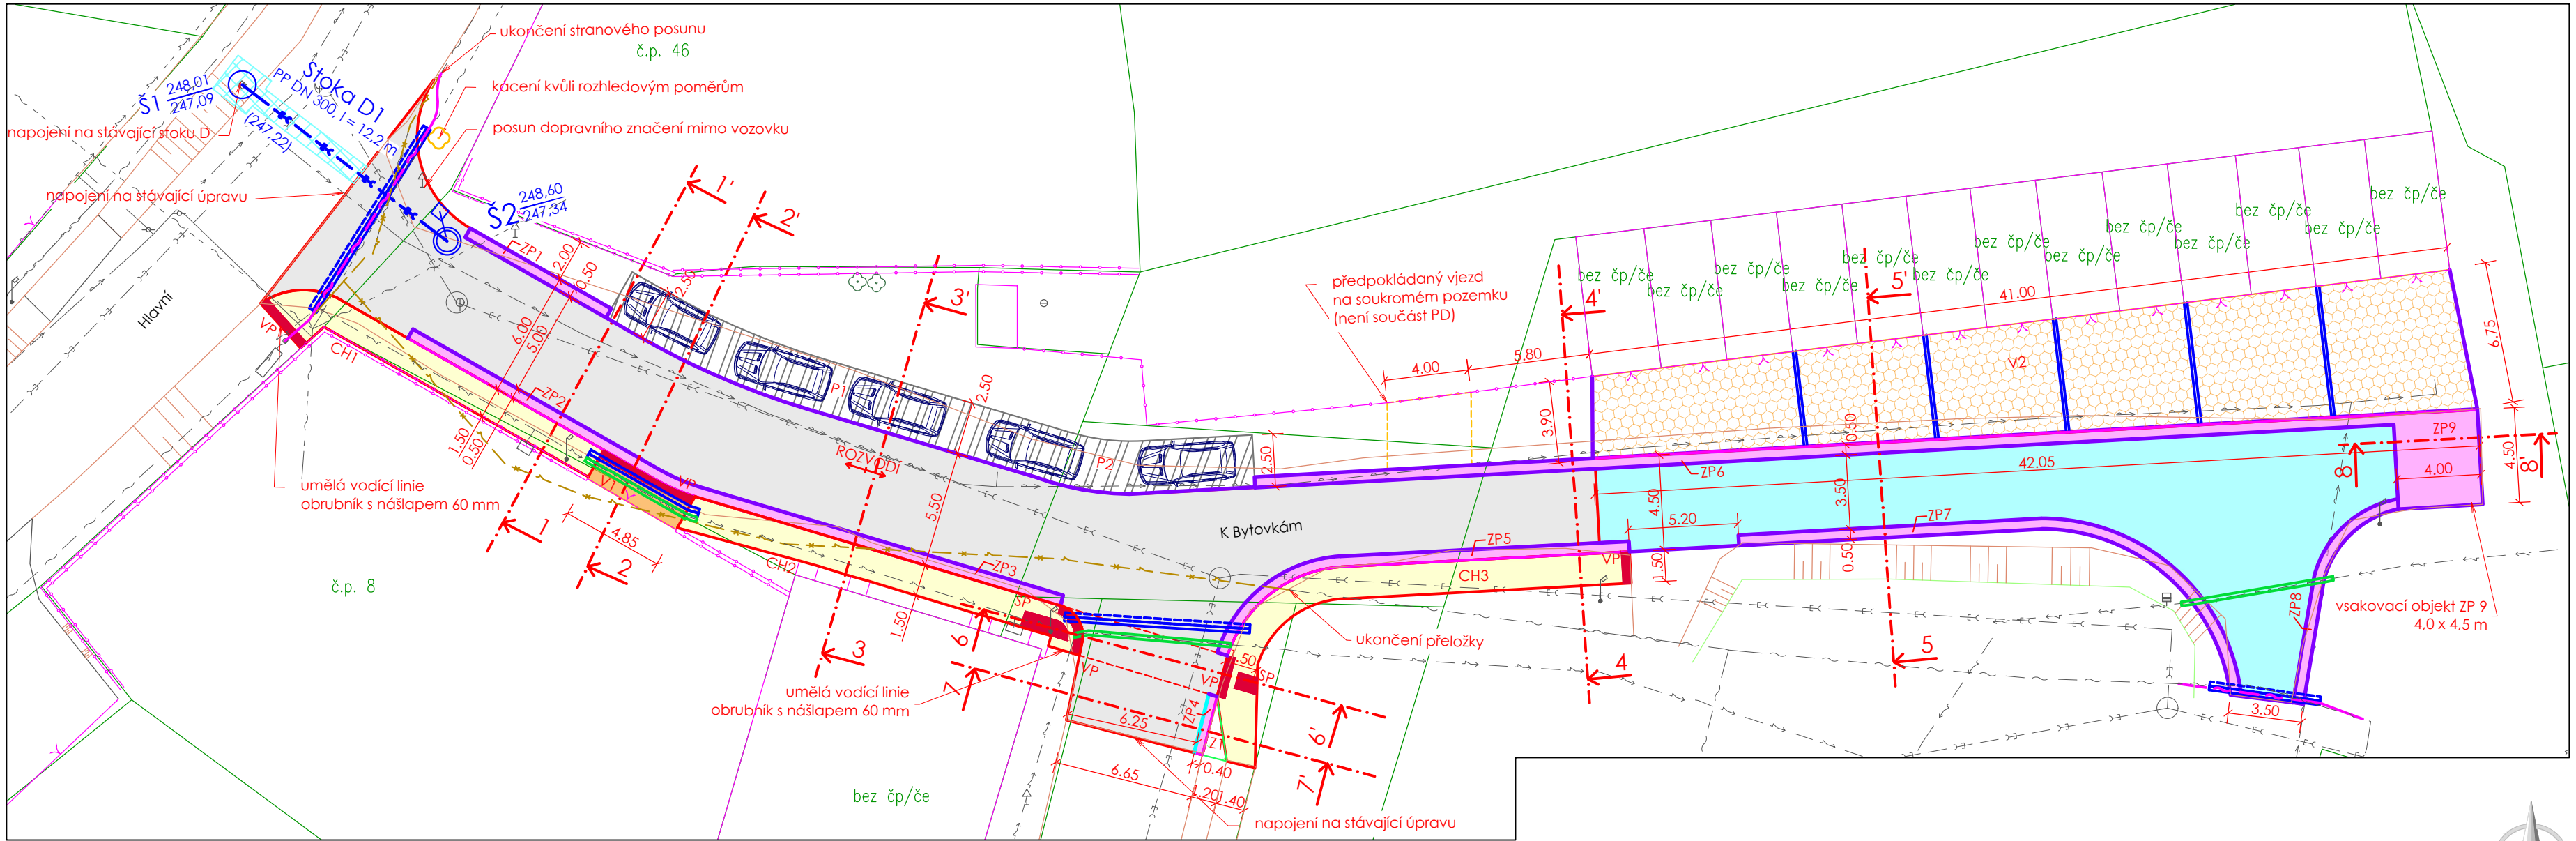

LEGENDA PŘELOŽKY SDĚLOVACÍHO VEDENÍ:

- PŘELOŽKA - SDĚLOVACÍ VEDENÍ PODZEM. (DĚLKA CCA 52 m)
- STRANOVÝ POSUN - SDĚLOVACÍ VEDENÍ PODZEM. (DĚLKA CCA 24 m)
- CHRÁNIČKA PŮLENÁ d110 (PŘESAHA min. 0,5 m ZA OBRUBU)
- REZERVA CHRÁNIČKA VRAPOVANÁ d110

LEGENDA REKONSTRUKCE KOMUNIKACÍ:

- KOMUNIKACE (ASFALT)
- KOMUNIKACE (BET. DLAŽBA)
- PARKOVACÍ STÁNÍ (VEGETAČNÍ DLAŽBA)
- VJEZD (BET. DLAŽBA)
- VJEZD (VEGETAČNÍ DLAŽBA)
- ZELEŇ
- CHODNÍK (BET. DLAŽBA)
- VEGETAČNÍ DLAŽBA
- PŘEDPOKLÁDANÝ ROZSAH OBNOVY POVRCHŮ
- PŘÍDLAŽBA
- ZAPUŠTĚNÁ OBRUBA 250/100/1000 mm
- OSTATNÍ OBRUBY VIZ VZOROVÉ PŘÍČNÉ ŘEZY
- PALISÁDA PŮLKULATÁ 175/200/800 mm
- MÍSTO PRO PŘECHÁZENÍ
- DLAŽBA PRO NEVIDOMÉ
- VAROVNÝ PÁS ŠÍŘKY 400 mm
- SIGNÁLNÍ PÁS ŠÍŘKA 800 mm
- STOKA D1
- ŠACHTA / HORSKÁ VPUŠŤ
- KÁCENÉ DŘEVINY
- KABELOVÁ CHRÁNIČKA SIL. VEDENÍ

TERÉNNÍ ZAMĚŘENÍ:

- HRANICE KOMUNIKACE
- BUDOVA
- HRANY ZE ZAMĚŘENÍ
- OPLOCENÍ
- KANALIZAČNÍ ŠACHTA
- ULIČNÍ VPUŠT
- SLOUP
- LAMPA VO
- POKLOP VODOVODU
- HYDRANT
- DOPRAVNÍ ZNAČENÍ
- STROM

STÁVAJÍCÍ SÍŤ:

- KANALIZACE JEDNOTNÁ
- VODOVOD
- SILOVÉ VEDENÍ NN PODZEMNÍ
- SILOVÉ VEDENÍ NN NADZEMNÍ
- SILOVÉ VEDENÍ VN PODZEMNÍ
- SDĚLOVACÍ VEDENÍ PODZEMNÍ
- SDĚLOVACÍ VEDENÍ NADZEMNÍ
- RUŠENÁ TRASA SDĚL. VEDENÍ PODZEM.

ZÁKRES INŽENÝRSKÝCH SÍTÍ JE POUZE ORIENTAČNÍ
PŘED ZAPOČETÍM PRACÍ NUTNO VYTÝCIT VEŠKERÉ STÁVAJÍCÍ SÍŤ, KŘÍŽENÍ DLE ČSN 736005!!!
SOUŘADNICOVÝ SYSTÉM: S-JTSK, VÝŠKOVÝ SYSTÉM: BpV

GENERÁLNÍ ZPRACOVATEL:	 TIMAO s.r.o. TECHNICKÁ INFRASTRUKTURA MĚST A OBČÍ Pod Beránkou 2465/7, 160 00 Praha 6 - Dejvice	tel: 734 844 007 www.timao.cz	E-MAIL: info@timao.cz IDDS: epzvwqw IČO: 050 89 425 DIČ: CZ 050 89 425
ZPRACOVATEL DÍLČÍ ČÁSTI:	Ing. Zdeněk Tesař Na Pláni 2862/11, 150 00 Praha 5 - Smíchov	tel: 732 819 547	E-MAIL: tesar.projekce@gmail.com IČO: 645 28 189
OBJEDNATEL:	 Obec Tuklaty Na Valech 19, 250 82 Tuklaty		SMLOUVA: S210411-1-2 ZE DNE: 14. 04. 2021
NÁZEV AKCE:	Rekonstrukce ulice K Bytovkám a Liliová, Tuklaty		HIP: Ing. Karel Kříž, Ph.D. ID AKCE: 220412 DATUM: 05/2022 REVIZE: 000-22-05-05 STUPEŇ: DPS KÓD K. Ú.: 771422
MÍSTO STAVBY:	Obec Tuklaty	KATASTR: Tuklaty	
ZODPOVĚDNÍ PROJEKTANTI:	Ing. Zdeněk Tesař Ing. Karel Kříž, Ph.D.	VYPRACOVALI: Ing. Zdeněk Tesař Ing. Iveta Pelánová	MĚŘITKO: 1:250 POČET A4: 3x A4
ČÁST:	C - Situační výkresy		OZNAČENÍ DOKUMENTU:
NÁZEV DOKUMENTU:	KOORDINAČNÍ SITUACNÍ VÝKRES - UL. K BYTOVKÁM		C.3.a

Veškeré části tohoto dokumentu (není-li na nich uvedeno jinak) jsou duševním vlastnictvím společnosti TIMAO s.r.o. a objednatelem smí být využívány jen pro účely dané smlouvou či objednávkou. Jiné využití, kopírování a poskytování dalším osobám je možné pouze s výslovným souhlasem společnosti TIMAO s.r.o.