


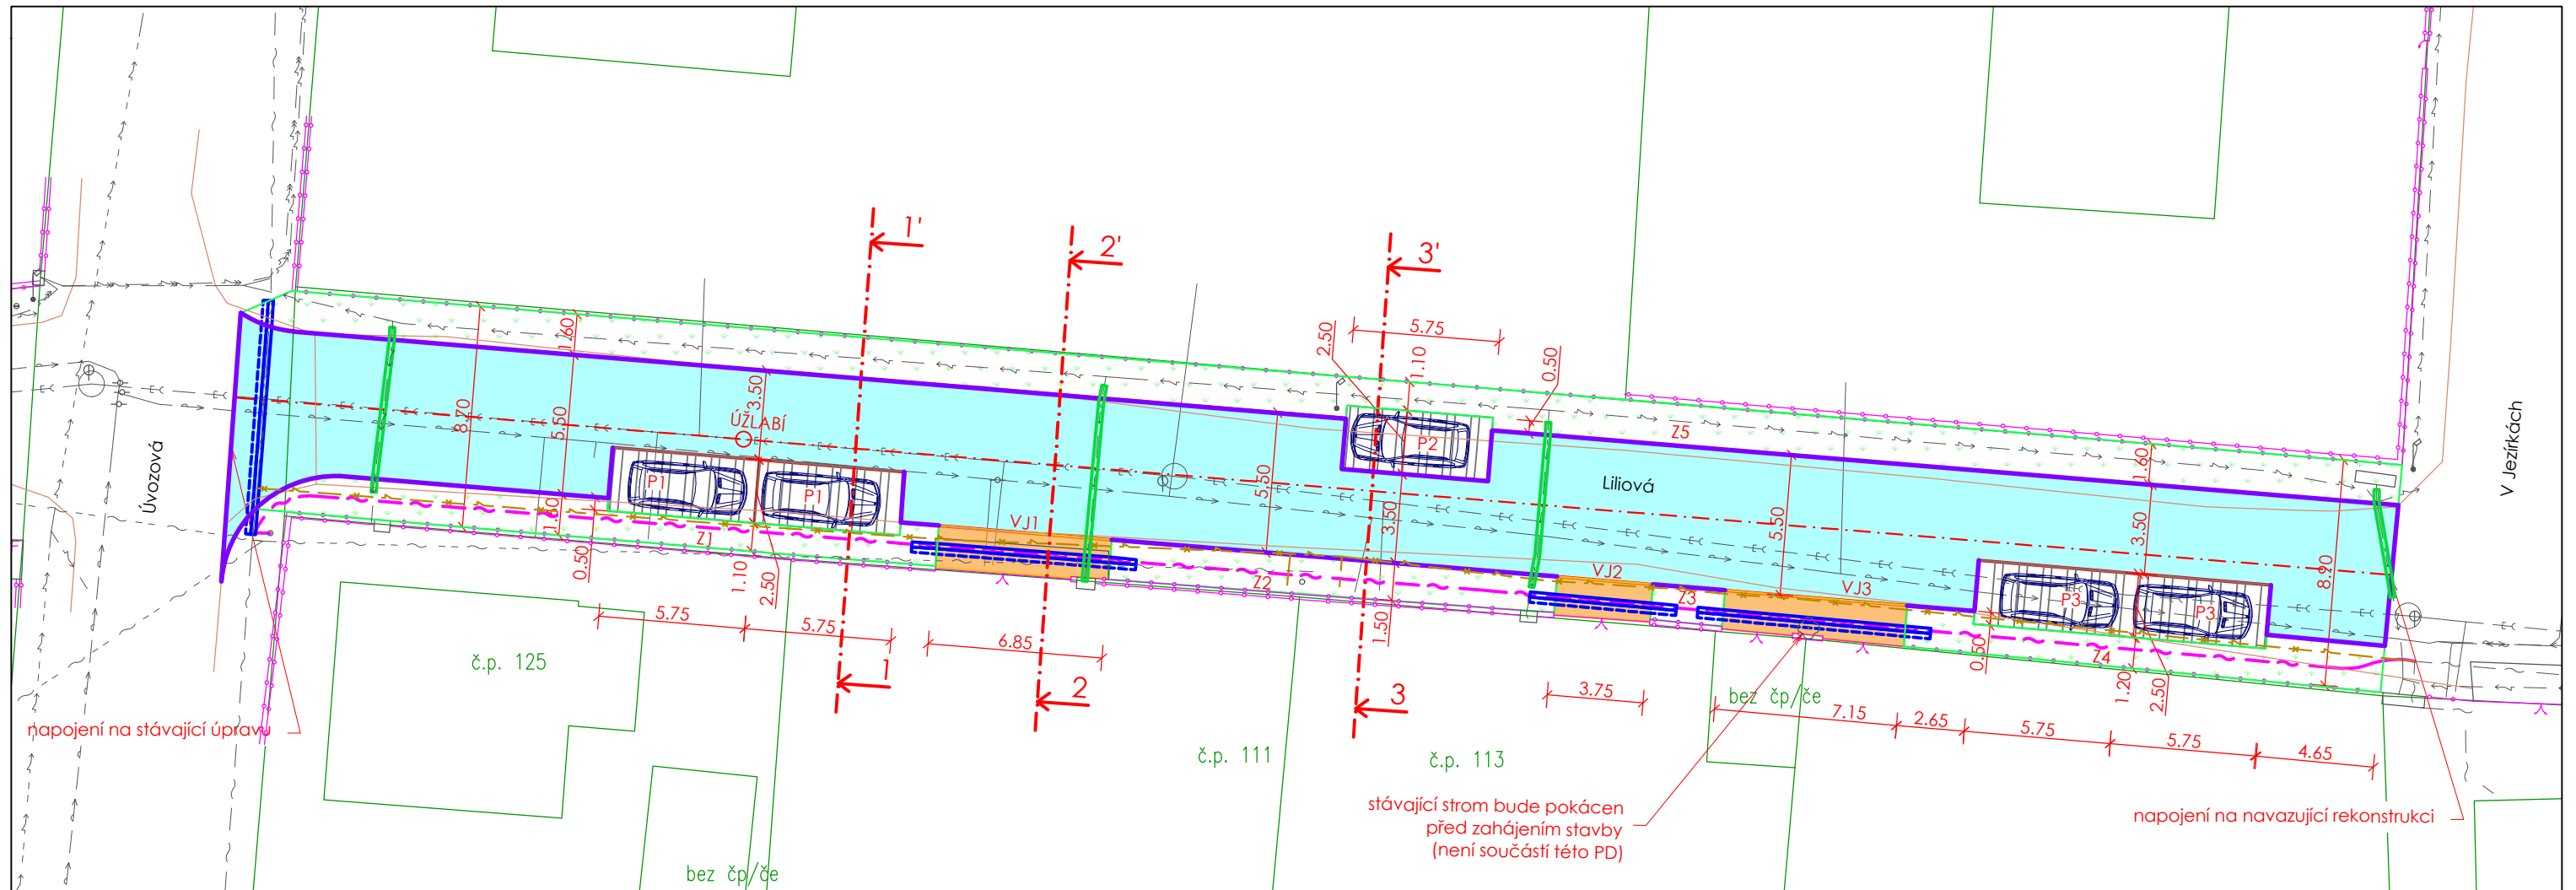

LEGENDA REKONSTRUKCE KOMUNIKACÍ:

- KOMUNIKACE (BET. DLAŽBA)
- PARKOVACÍ STÁNÍ (VEGETAČNÍ DLAŽBA)
- VJEZD (BET. DLAŽBA)
- ZELEŇ
- ZAPUŠTĚNÁ OBRUBA 250/100/1000 mm
OSTATNÍ OBRUBY VIZ VZOROVÉ PŘÍČNÉ ŘEZY
- KABELOVÁ CHRÁNIČKA SIL. VEDENÍ

LEGENDA PŘELOŽKY SDĚLOVACÍHO VEDENÍ:

- STRANOVÝ POSUN - SDĚLOVACÍ VEDENÍ PODZEMNÍ
(DÉLKA CCA 86 m)
- CHRÁNIČKA PŮLENÁ d110 (PŘESAŘ min. 0,5 m ZA OBRUBU)
- CHRÁNIČKA VRAPOVANÁ d110 (REZERVA)

STÁVAJÍCÍ SÍŤ:

- KANALIZACE JEDNOTNÁ
- VODOVOD
- SILOVÉ VEDENÍ NN PODZEMNÍ
- SILOVÉ VEDENÍ NN NADZEMNÍ
- SILOVÉ VEDENÍ VN PODZEMNÍ
- SDĚLOVACÍ VEDENÍ PODZEMNÍ
- SDĚLOVACÍ VEDENÍ NADZEMNÍ
- RUŠENÁ TRASA SDĚLOVACÍHO VEDENÍ PODZEM.

TERÉNNÍ ZAMĚŘENÍ:

- HRANICE KOMUNIKACE
- HRANY ZE ZAMĚŘENÍ
- OPLOCENÍ
- KANALIZAČNÍ ŠACHTA
- ULIČNÍ VPUST
- SLOUP
- LAMPA VO
- POKLOP VODOVODU
- HYDRANT
- DOPRAVNÍ ZNAČENÍ
- STROM

ZÁKRES INŽENÝRSKÝCH SÍTÍ JE POUZE ORIENTAČNÍ
PŘED ZAPOČETÍM PRACÍ NUTNO VYTÝČIT VEŠKERÉ STÁVAJÍCÍ SÍTĚ, KŘÍŽENÍ DLE ČSN 736005!!!
SOUDRANICOVÝ SYSTÉM: S-JTSK, VÝŠKOVÝ SYSTÉM: BpV

GENERÁLNÍ ZPRACOVATEL:		TIMAO s.r.o. TECHNICKÁ INFRASTRUKTURA MĚST A OBČÍ Pod Beránkou 2465/7, 160 00 Praha 6 - Dejvice	tel: 734 844 007 www.timao.cz	E-MAIL: info@timao.cz IDDS: epzvwqw IČO: 050 89 425 DIČ: CZ 050 89 425
---------------------------	---	--	----------------------------------	---

ZPRACOVATEL DÍLČÍ ČÁSTI:	Ing. Zdeněk Tesař Na Pláni 2862/11, 150 00 Praha 5 - Smíchov	tel: 732 819 547	E-MAIL: tesar.projekce@gmail.com IČO: 645 28 189
-----------------------------	---	------------------	---

OBJEDNATEL:	 Obec Tuklaty Na Valech 19, 250 82 Tuklaty	SMLOUVA: S210411-1-2 ZE DNE: 14. 04. 2021
-------------	--	--

NÁZEV AKCE:	Rekonstrukce ulice K Bytovkám a Liliová, Tuklaty			HIP: Ing. Karel Kříž, Ph.D.
MÍSTO STAVBY:	Obec Tuklaty	KATASTR: Tuklaty		ID AKCE: 220412
				DATUM: 05/2022
				REVIZE: 000-22-05-05
				STUPEŇ: DPS
				KÓD K. Ú.: 771422

ZODPOVĚDNÍ PROJEKTANTI:	Ing. Zdeněk Tesař Ing. Karel Kříž, Ph.D.	VYPRACOVALI:	Ing. Zdeněk Tesař Ing. Iveta Pelánová	MĚŘÍTKO: 1:250 POČET A4: 2x A4
ČÁST:	C - Situační výkresy			OZNAČENÍ DOKUMENTU: C.3.b
NÁZEV DOKUMENTU:	KOORDINAČNÍ SITUAČNÍ VÝKRES - UL. LILIOVÁ			

Veškeré části tohoto dokumentu (není-li na nich uvedeno jinak) jsou duševním vlastnictvím společnosti TIMAO s.r.o. a objednatelem smí být využívány jen pro účely dané smlouvou či objednávkou. Jiné využití, kopírování a poskytování dalším osobám je možné pouze s výslovným souhlasem společnosti TIMAO s.r.o.