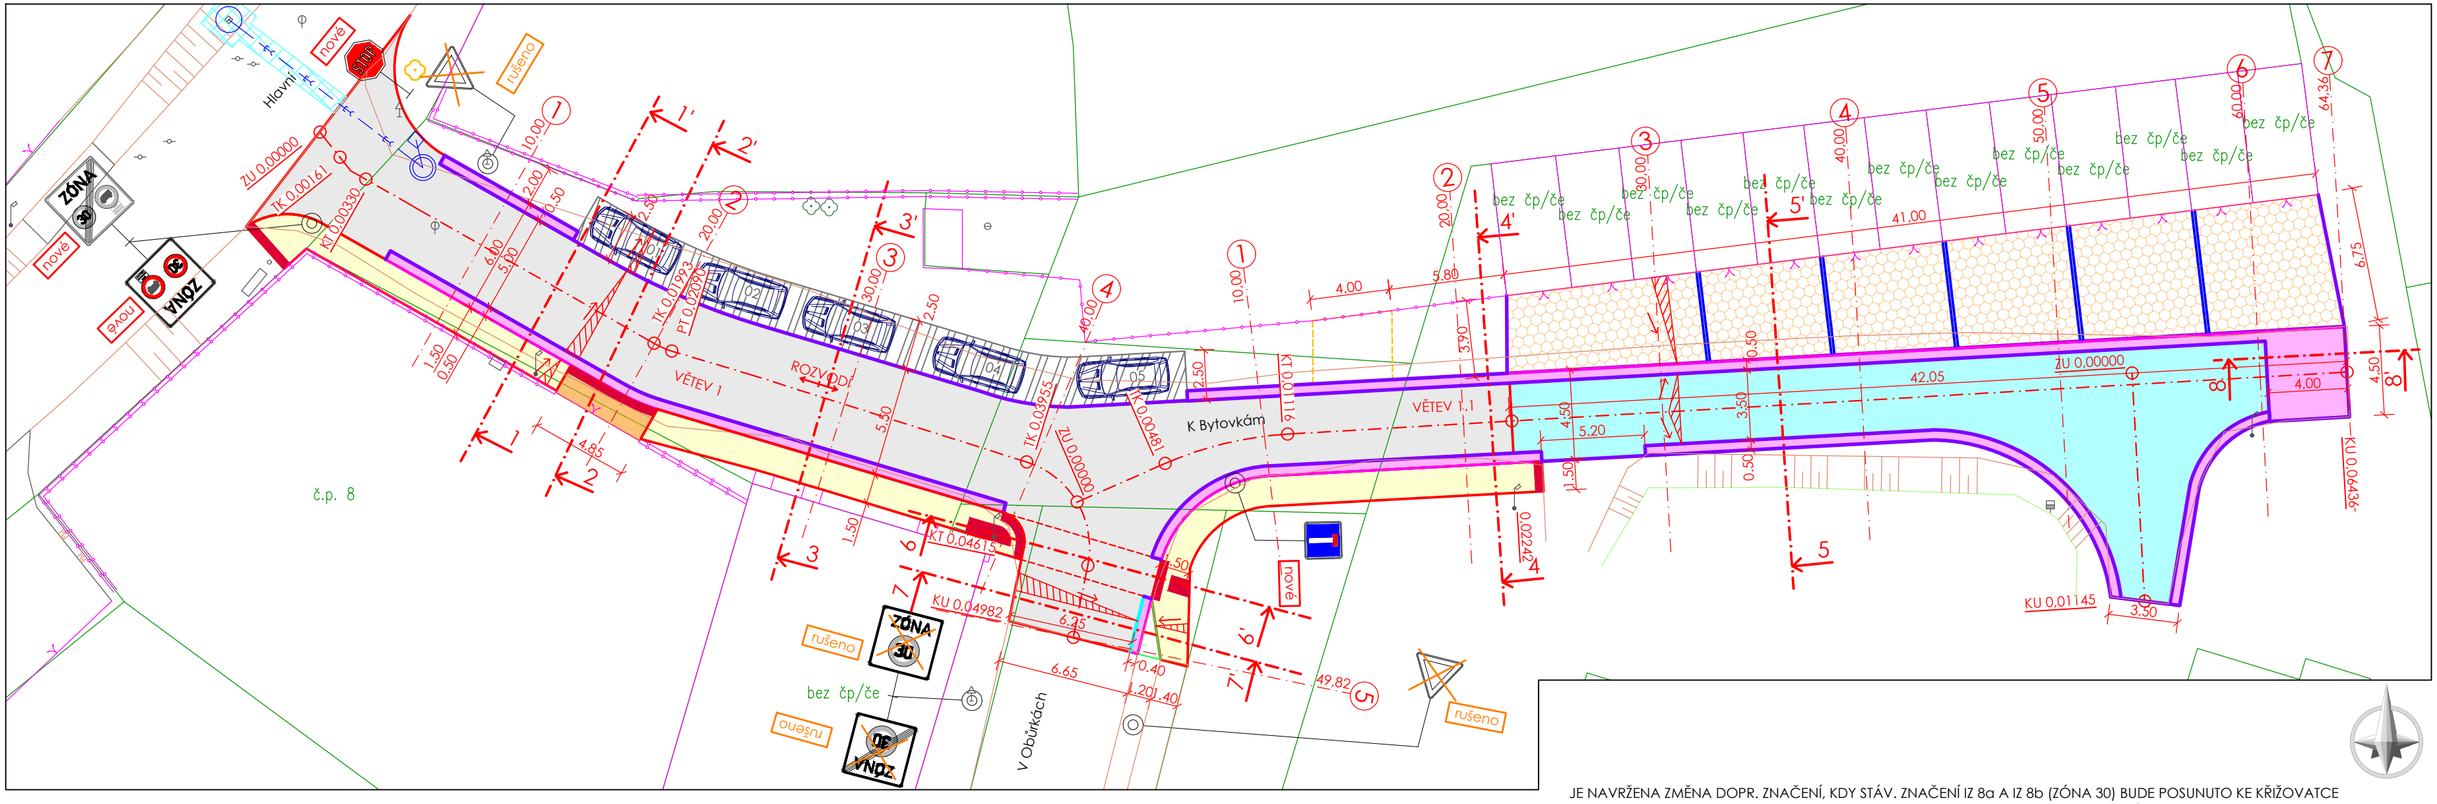

LEGENDA REKONSTRUKCE KOMUNIKACÍ:

- KOMUNIKACE (ASFALT)
- KOMUNIKACE (BET. DLAŽBA)
- PARKOVACÍ STÁNÍ (VEGETAČNÍ DLAŽBA)
- VJEZD (BET. DLAŽBA)
- VJEZD (VEGETAČNÍ DLAŽBA)
- ZELEŇ
- CHODNÍK (BET. DLAŽBA)
- VEGETAČNÍ DLAŽBA
- PŘEDPOKLÁDANÝ ROZSAH OBNOVY POVRCHŮ
- PŘÍDLAŽBA
- ZAPUŠTĚNÁ OBRUBA 250/100/1000 mm
  OSTATNÍ OBRUBY VIZ VZOROVÉ PŘÍČNÉ ŘEZY
- PALISÁDA PŮLKULATÁ 175/200/800 mm
- MÍSTO PRO PŘECHÁZENÍ
- DLAŽBA PRO NEVIDOMÉ
- VP — VAROVNÝ PÁS ŠÍŘKY 400 mm
- SP — SIGNÁLNÍ PÁS ŠÍŘKA 800 mm

TERÉNNÍ ZAMĚŘENÍ:

- HRANICE KOMUNIKACE
- BUDOVA
- HRANY ZE ZAMĚŘENÍ
- OPLOCENÍ
- KANALIZAČNÍ ŠACHTA
- ULIČNÍ VPUST
- SLOUP
- LAMPA VO
- POKLOP VODOVODU
- HYDRANT
- DOPRAVNÍ ZNAČENÍ
- STROM

JE NAVRŽENA ZMĚNA DOPR. ZNAČENÍ, KDY STÁV. ZNAČENÍ IZ 8a A IZ 8b (ZÓNA 30) BUDE POSUNUTO KE KŘIŽOVATCE K BYTOVKÁM / HLAVNÍ A ROZŠÍŘENO O B4 (ZÁKAZ VJEZDU NÁKLADNÍCH AUTOMOBILŮ - MIMO DOPRAVNÍ OBSLUHU).
V KŘIŽOVATCE K BYTOVKÁM / V OBŮRKÁCH BUDE ZAVADENA PŘEDNOST ZPRAVA (REŽIM DLE § 22 ODST. 2 ZÁKONA Č. 361/2000 Sb.).
JE NAVRŽENO DOPLNĚNÍ IZ 8a A IZ 8b NA HRANICI ZÁSTAVBY UL. NA VYHLÍDCE, KTERÁ JIŽ VE STÁVAJÍCÍM DOPRAVNÍM REŽIMU CHYBÍ.
SOUŘADNICOVÝ SYSTÉM: S-JTSK, VÝŠKOVÝ SYSTÉM: Bpv

GENERÁLNÍ ZPRACOVATEL:	**TIMAO s.r.o.** TECHNICKÁ INFRASTRUKTURA MĚST A OBCÍ Pod Beránkou 2465/7, 160 00 Praha 6 - Dejvice	tel: 734 844 007 www.timao.cz	E-MAIL: info@timao.cz IDDS: epzvwqw IČO: 050 89 425 DIČ: CZ 050 89 425
ZPRACOVATEL DÍLČÍ ČÁSTI:	Ing. Zdeněk Tesař Na Pláni 2862/11, 150 00 Praha 5 - Smíchov	tel: 732 819 547	E-MAIL: tesar.projekce@gmail.com IČO: 645 28 189
OBJEDNATEL:	Obec Tuklaty Na Valech 19, 250 82 Tuklaty		SMLOUVA: S210411-1-2 ZE DNE: 14. 04. 2021

NÁZEV AKCE:	**Rekonstrukce ulice K Bytovkám a Liliová, Tuklaty**		HIP: Ing. Karel Kříž, Ph.D. ID AKCE: 220412 DATUM: 05/2022 REVIZE: 000-22-05-05 STUPEŇ: DPS
MÍSTO STAVBY:	Obec Tuklaty	KATASTR: Tuklaty	KÓD K. Ú.: 771422
ZODPOVĚDNÍ PROJEKTANTI:	Ing. Zdeněk Tesař Ing. Karel Kříž, Ph.D.	VYPRACOVALI: Ing. Zdeněk Tesař Ing. Iveta Pelánová	MĚŘÍTKO: 1:250 POČET A4: 3x A4
ČÁST:	**101 - Objekty pozemních komunikací**		OZNAČENÍ DOKUMENTU:
NÁZEV DOKUMENTU:	**SITUACE MÍSTNÍCH OBSLUŽNÝCH KOMUNIKACÍ**		**101 D.2.1** - -

Veškeré části tohoto dokumentu (není-li na nich uvedeno jinak) jsou duševním vlastnictvím společnosti TIMAO s.r.o. a objednatelem smí být využívány jen pro účely dané smlouvou či objednávkou. Jiné využití, kopírování a poskytování dalším osobám je možné pouze s výslovným souhlasem společnosti TIMAO s.r.o.