
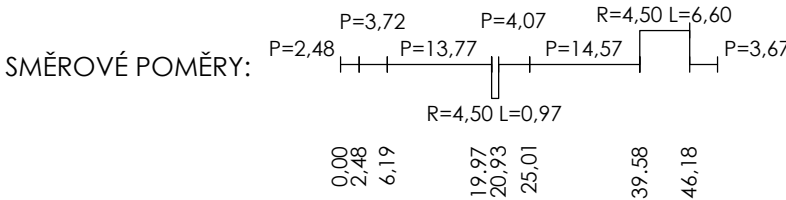


Podrobný podélný profil: VĚTEV 1 M 1:1000/100  
Rozsah: km 0,00000 - km 0,04985

KRAJ:  
KATASTRÁLNÍ ÚZEMÍ:



|             |
|-------------|
| STŘEDOČESKÝ |
| TUKLATY     |

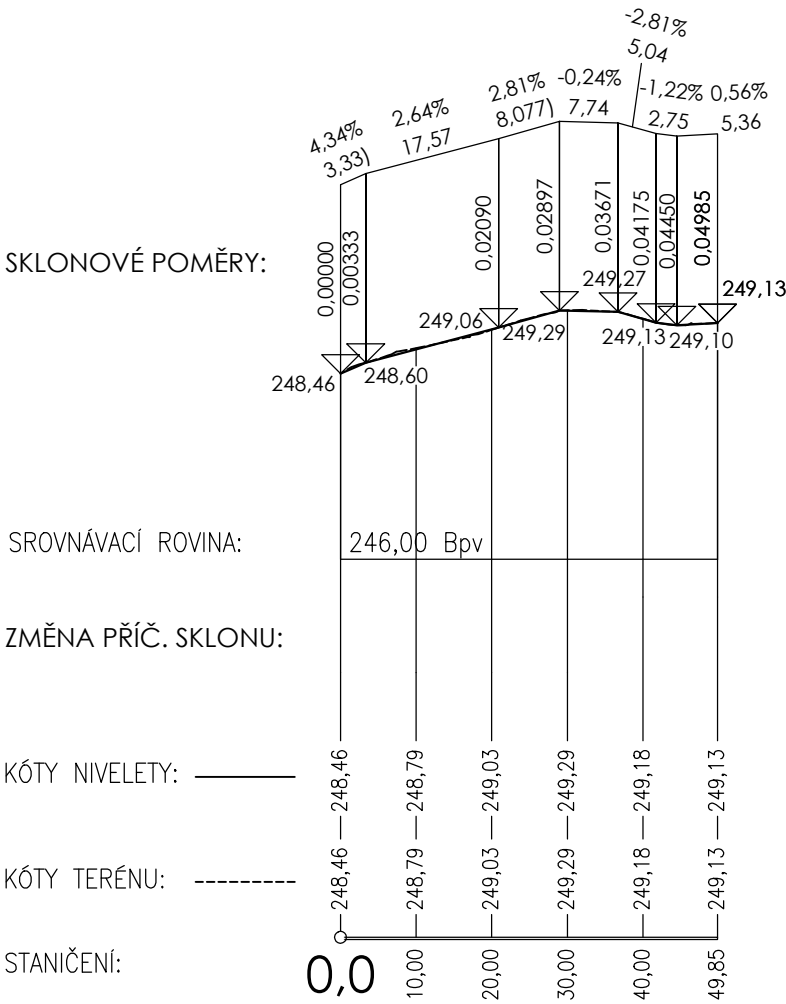

Podrobný podélný profil: VĚTEV 1.1 M 1:1000/100  
Rozsah: km 0,00000 - km 0,06436

KRAJ:  
KATASTRÁLNÍ ÚZEMÍ:

|             |
|-------------|
| STŘEDOČESKÝ |
| TUKLATY     |

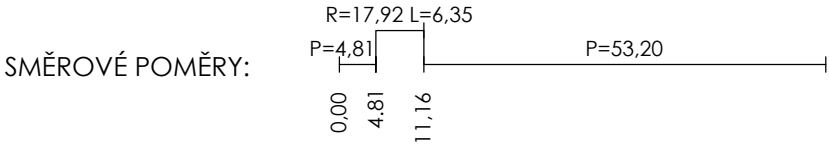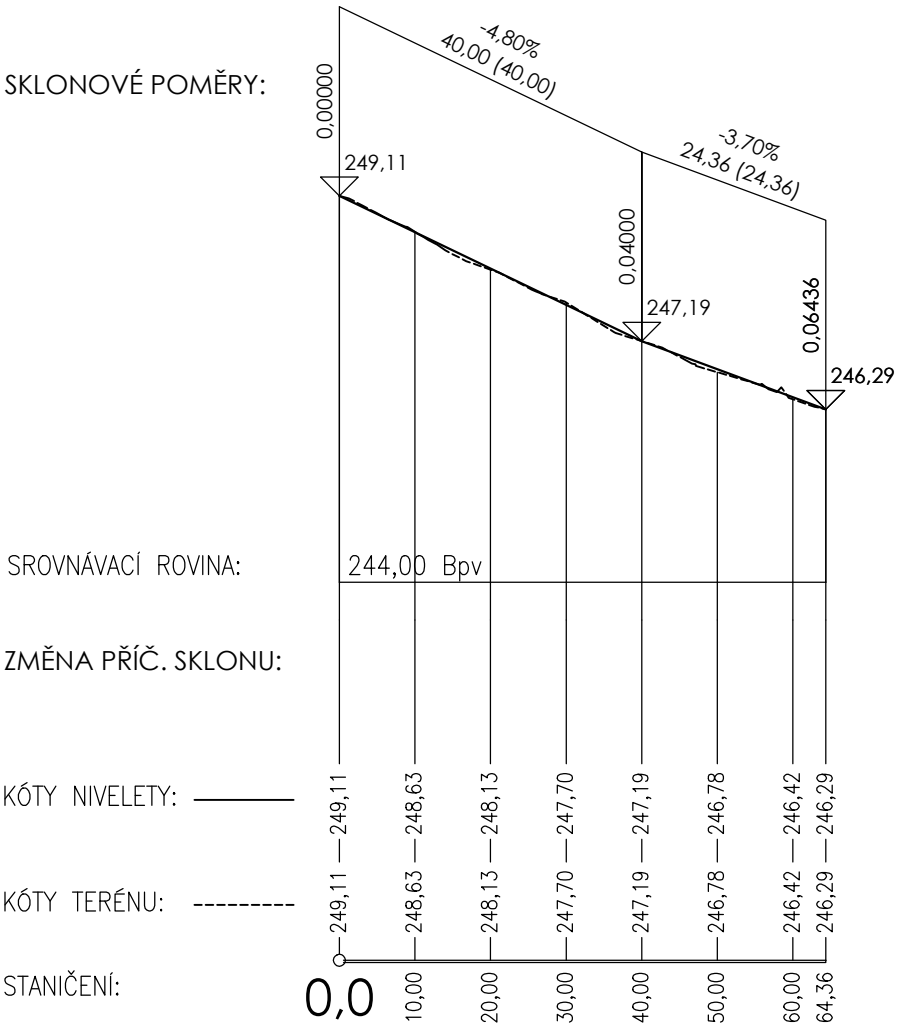

|                             |                                                                                       |   |                                        |                                                     |
|-----------------------------|---------------------------------------------------------------------------------------|---|----------------------------------------|-----------------------------------------------------|
| GENERÁLNÍ<br>ZPRACOVATEL:   |  | <b>TIMAO s.r.o.</b><br>TECHNICKÁ INFRASTRUKTURA MĚST A OBCÍ<br>Pod Beránkou 2465/7, 160 00 Praha 6 - Dejvice | tel: 734 844 007<br>www.timao.cz       | E-MAIL: info@timao.cz                               |
|                             |                                                                                       |   | IDDs: epzvwqw                          | IČO: 050 89 425                                     |
|                             |                                                                                       |   | DIČ: CZ 050 89 425                     |                                                     |
| ZPRACOVATEL<br>DÍLČÍ ČÁSTI: |                                                                                       | Ing. Zdeněk Tesař<br>Na Pláni 2862/11, 150 00 Praha 5 - Smíchov                                              | tel: 732 819 547                       | E-MAIL: tesar.projekce@gmail.com<br>IČO: 645 28 189 |
| OBJEDNATEL:                 |  | Obec Tuklaty<br>Na Valech 19, 250 82 Tuklaty                                                                 |                                        | SMLOUVA: S210411-1-2<br>ZE DNE: 14. 04. 2021        |
| NÁZEV AKCE:                 | <b>Rekonstrukce ulice K Byťovkám<br/>a Liliová, Tuklaty</b>                           |   |                                        | HIP: Ing. Karel Kříž, Ph.D.                         |
|                             |                                                                                       |   |                                        | ID AKCE: 220412                                     |
|                             |                                                                                       |   |                                        | DATUM: 05/2022                                      |
|                             |                                                                                       |   |                                        | REVIZE: 000-22-05-05                                |
|                             |                                                                                       |   |                                        | STUPEN: DPS                                         |
| MÍSTO STAVBY: Obec Tuklaty  |                                                                                       | KATASTR: Tuklaty                                                                                             |                                        | KÓD K. Ú.: 771422                                   |
| ZODPOVĚDNÍ<br>PROJEKTANTI:  | Ing. Zdeněk Tesař<br>Ing. Karel Kříž, Ph.D.                                           | VYPRACOVALI: Ing. Zdeněk Tesař<br>Ing. Iveta Pelánová                                                        | MĚŘÍTKO: 1:1000/100<br>POČET A4: 3x A4 |                                                     |
| ČÁST:                       | 101 - Objekty pozemních komunikací                                                    |   |                                        | OZNAČENÍ DOKUMENTU:                                 |
| NÁZEV<br>DOKUMENTU:         | PODÉLNÝ PROFIL                                                                        |   |                                        | 101 D.2.2                                           |
|                             |                                                                                       |   |                                        | -                                                   |
|                             |                                                                                       |   |                                        | -                                                   |

Všecké části tohoto dokumentu (není-li na nich uvedeno jinak) jsou duševním vlastnictvím společnosti TIMAO s.r.o. a objednatel smí být využívány jen pro účely dané smlouvou či objednávkou. Jiné využití, kopírování a poskytování dalším osobám je možné pouze s výslovným souhlasem společnosti TIMAO s.r.o.