




VZOROVÝ PŘÍČNÝ ŘEZ 5-5'

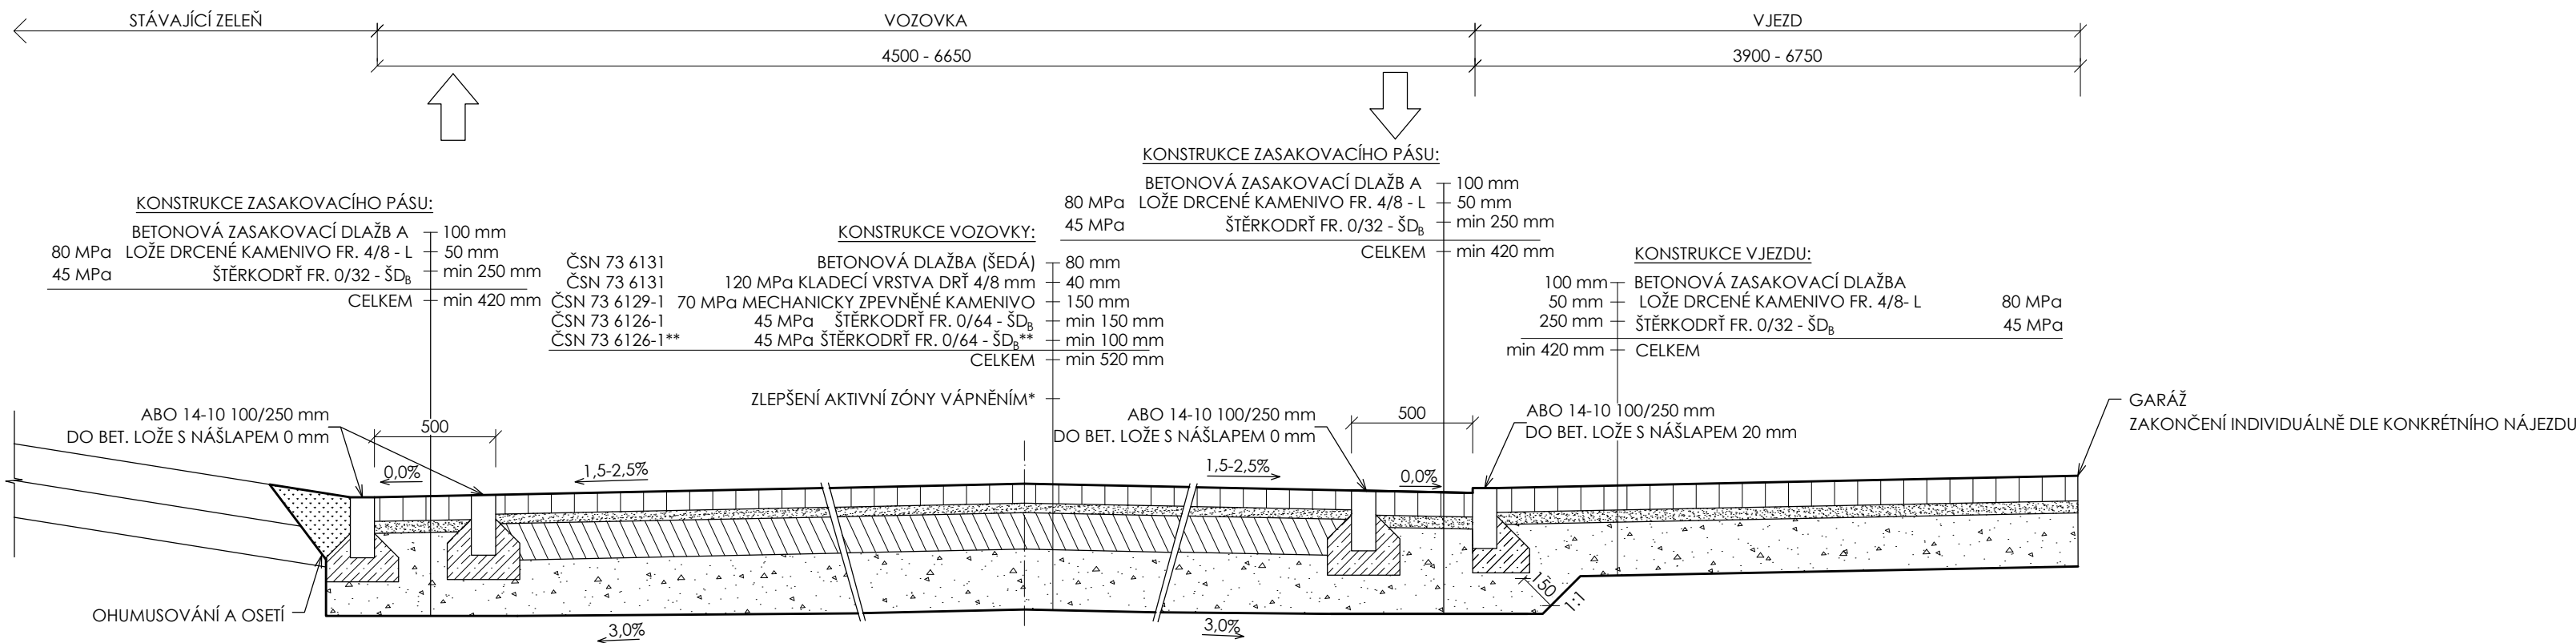


VZOROVÝ PŘÍČNÝ ŘEZ 6-6'

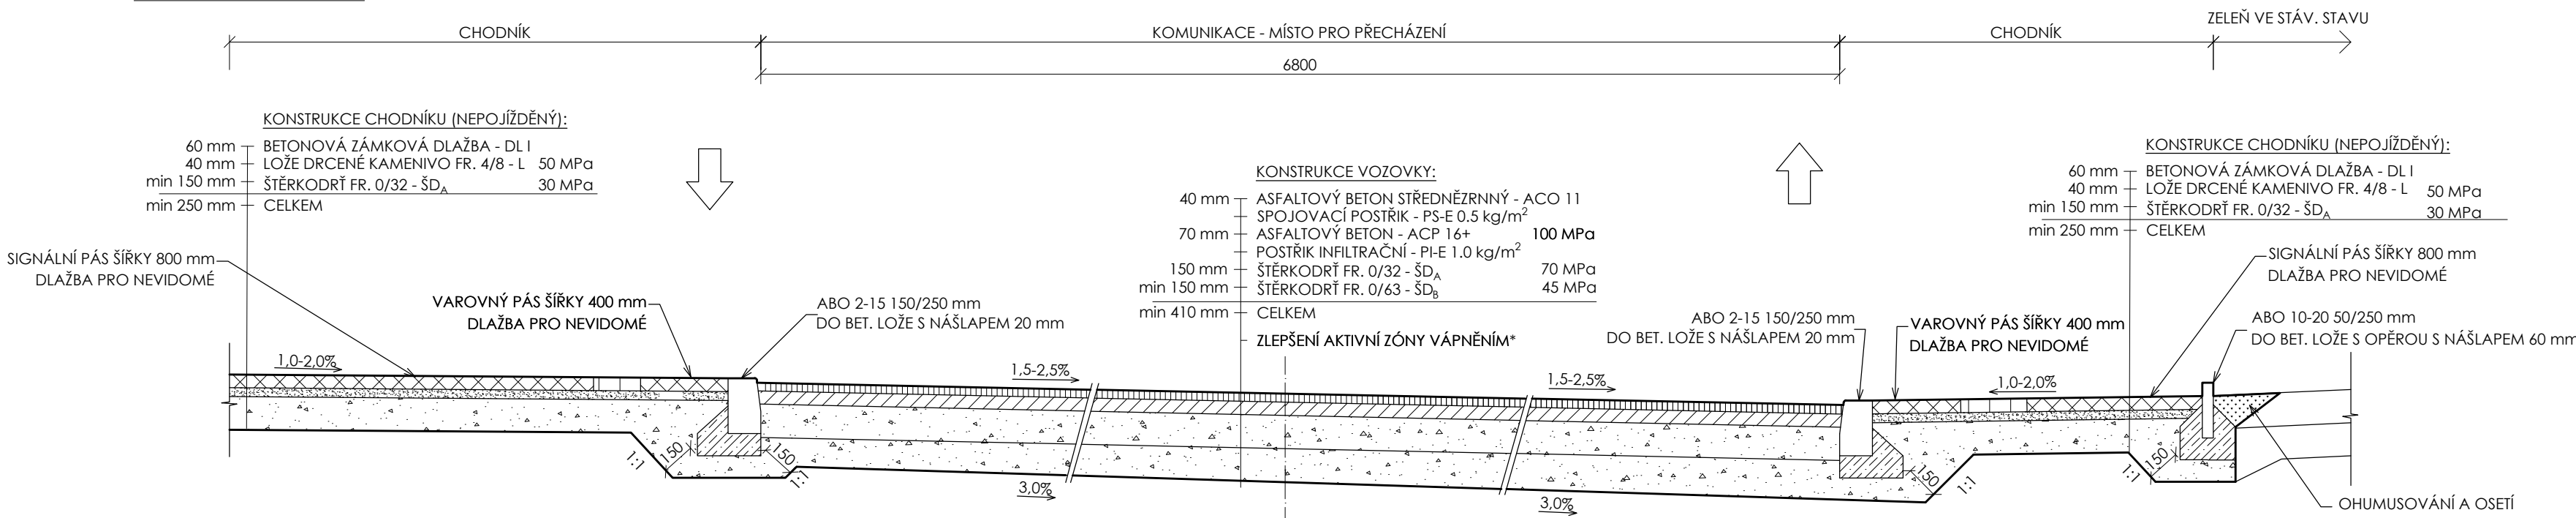

VZOROVÝ PŘÍČNÝ ŘEZ 7-7'

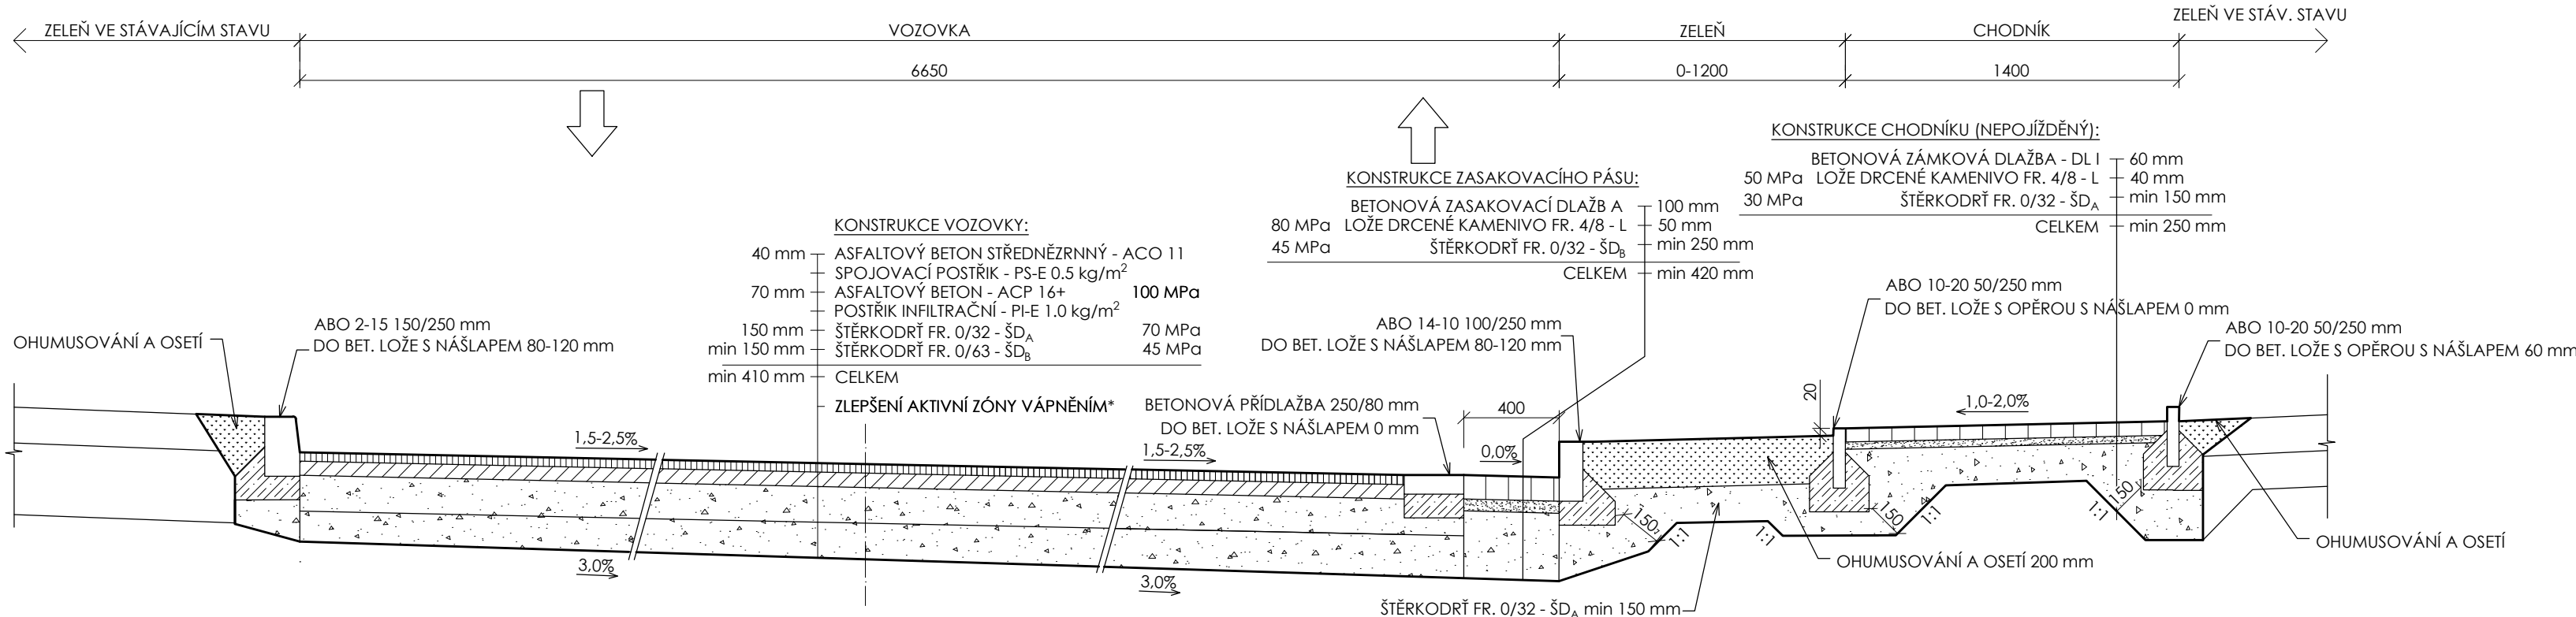

VZOROVÝ PŘÍČNÝ ŘEZ 8-8'

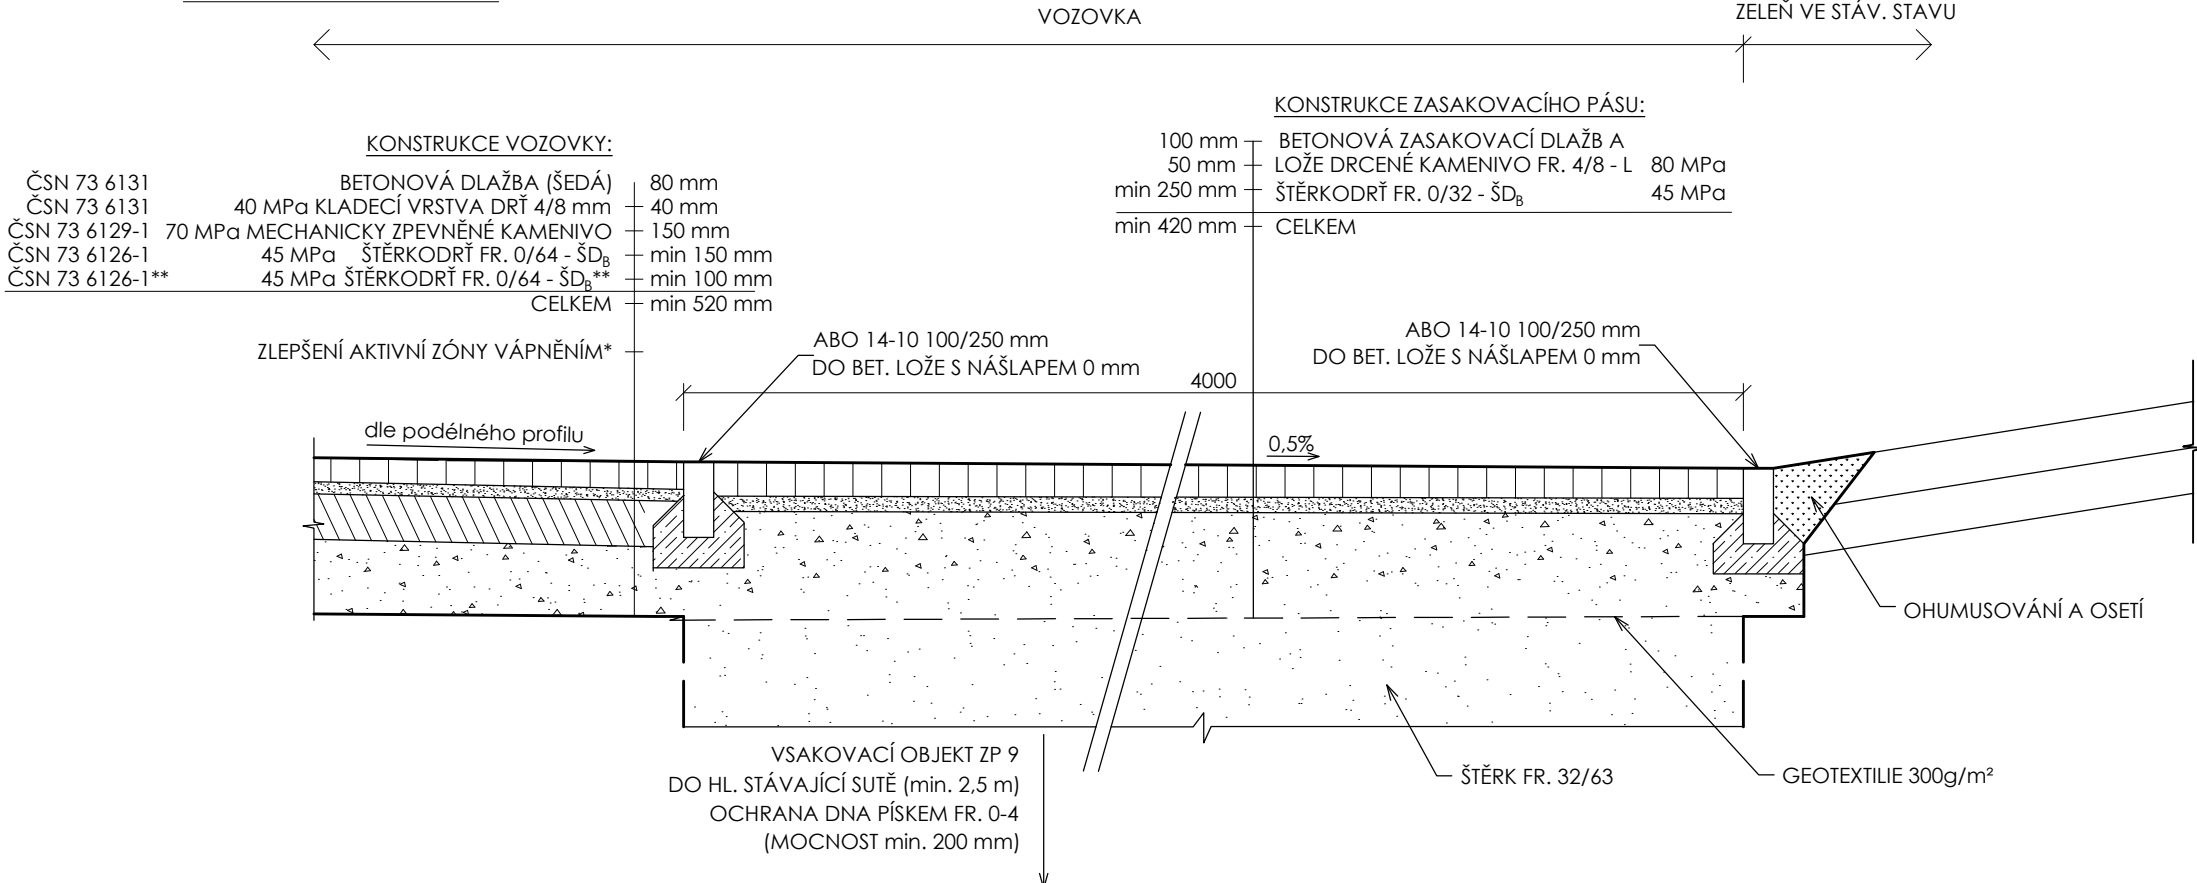

*V PŘÍPADĚ NEÚNOSNÉHO PODLOŽÍ

**Z DŮVODU ODVÁDĚNÍ VOD DO VSAKOVACÍCH OBJEKTŮ

GENERÁLNÍ ZPRACOVATEL:		TIMAO s.r.o. TECHNICKÁ INFRASTRUKTURA MĚST A OBCÍ Pod Beránkou 2465/7, 160 00 Praha 6 - Dejvice	tel: 734 844 007 www.timao.cz	E-MAIL: info@timao.cz IDDS: epzvwqw IČO: 050 89 425 DIČ: CZ 050 89 425
ZPRACOVATEL DÍLČÍ ČÁSTI:	Ing. Zdeněk Tesař Na Pláni 2862/11, 150 00 Praha 5 - Smíchov	tel: 732 819 547	E-MAIL: tesar.projekce@gmail.com IČO: 645 28 189	
OBJEDNATEL:		Obec Tuklaty Na Válech 19, 250 82 Tuklaty	SMLOUVA: S210411-1-2 ZE DNE: 14. 04. 2021	
NÁZEV AKCE:	Rekonstrukce ulice K Bytovkám a Liliová, Tuklaty			HIP: Ing. Karel Kříž, Ph.D. ID AKCE: 220412 DATUM: 05/2022 REVIZE: 000-22-05-05 STUPEŇ: DPS KÓD K. Ú.: 771422
MÍSTO STAVBY:	Obec Tuklaty	KATASTR: Tuklaty		
ZODPOVĚDNÍ PROJEKTANTI:	Ing. Zdeněk Tesař Ing. Karel Kříž, Ph.D.	VYPRACOVALI: Ing. Zdeněk Tesař Ing. Iveta Pelánová	MĚŘÍTKO: 1:25 POČET A4: 9x A4	
ČÁST:	101 - Objekty pozemních komunikací			OZNAČENÍ DOKUMENTU:
NÁZEV DOKUMENTU:	VZOROVÉ PŘÍČNÉ ŘEZY 5-8			101 D.2.3

Všechny části tohoto dokumentu (není-li na nich uvedeno jinak) jsou duševním vlastnictvím společnosti TIMAO s.r.o. a objednatel smí být využívány jen pro účely dané smlouvou či objednávkou. Jiné využití, kopírování a poskytování dalším osobám je možné pouze s výslovným souhlasem společnosti TIMAO s.r.o.