
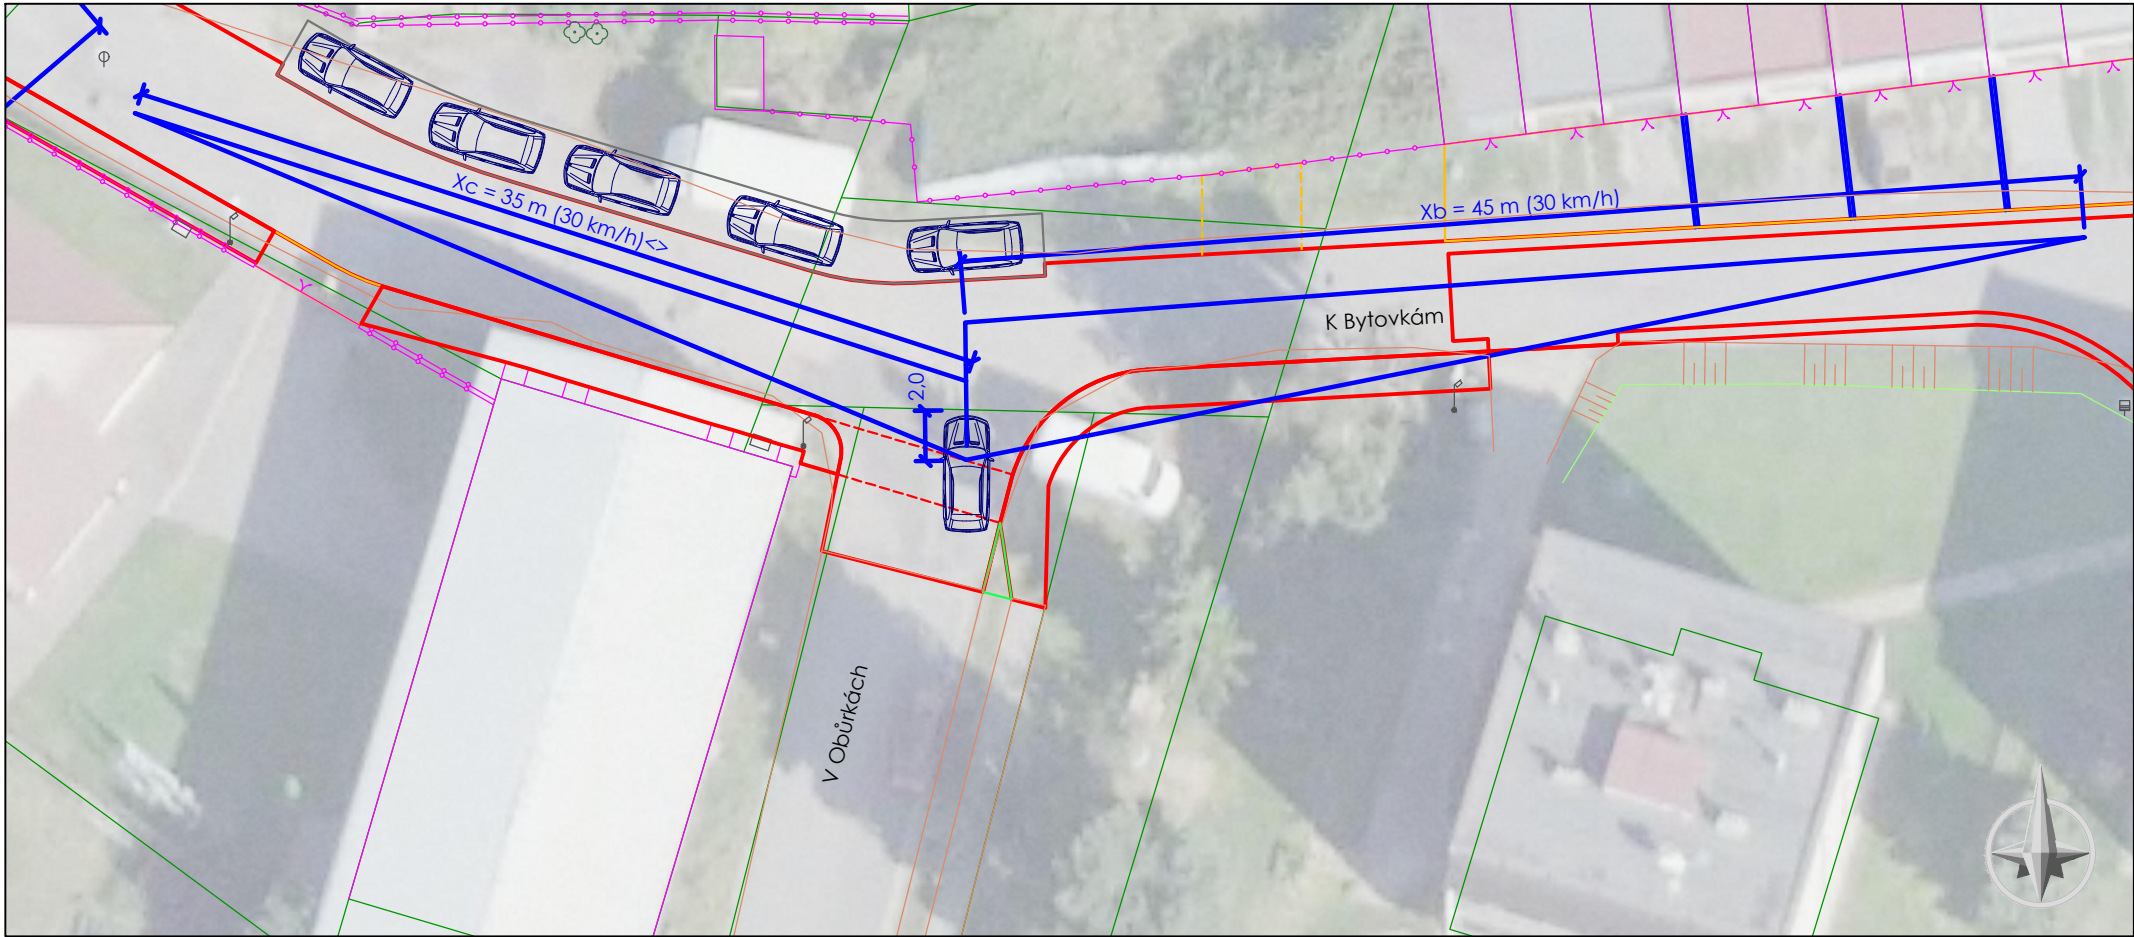


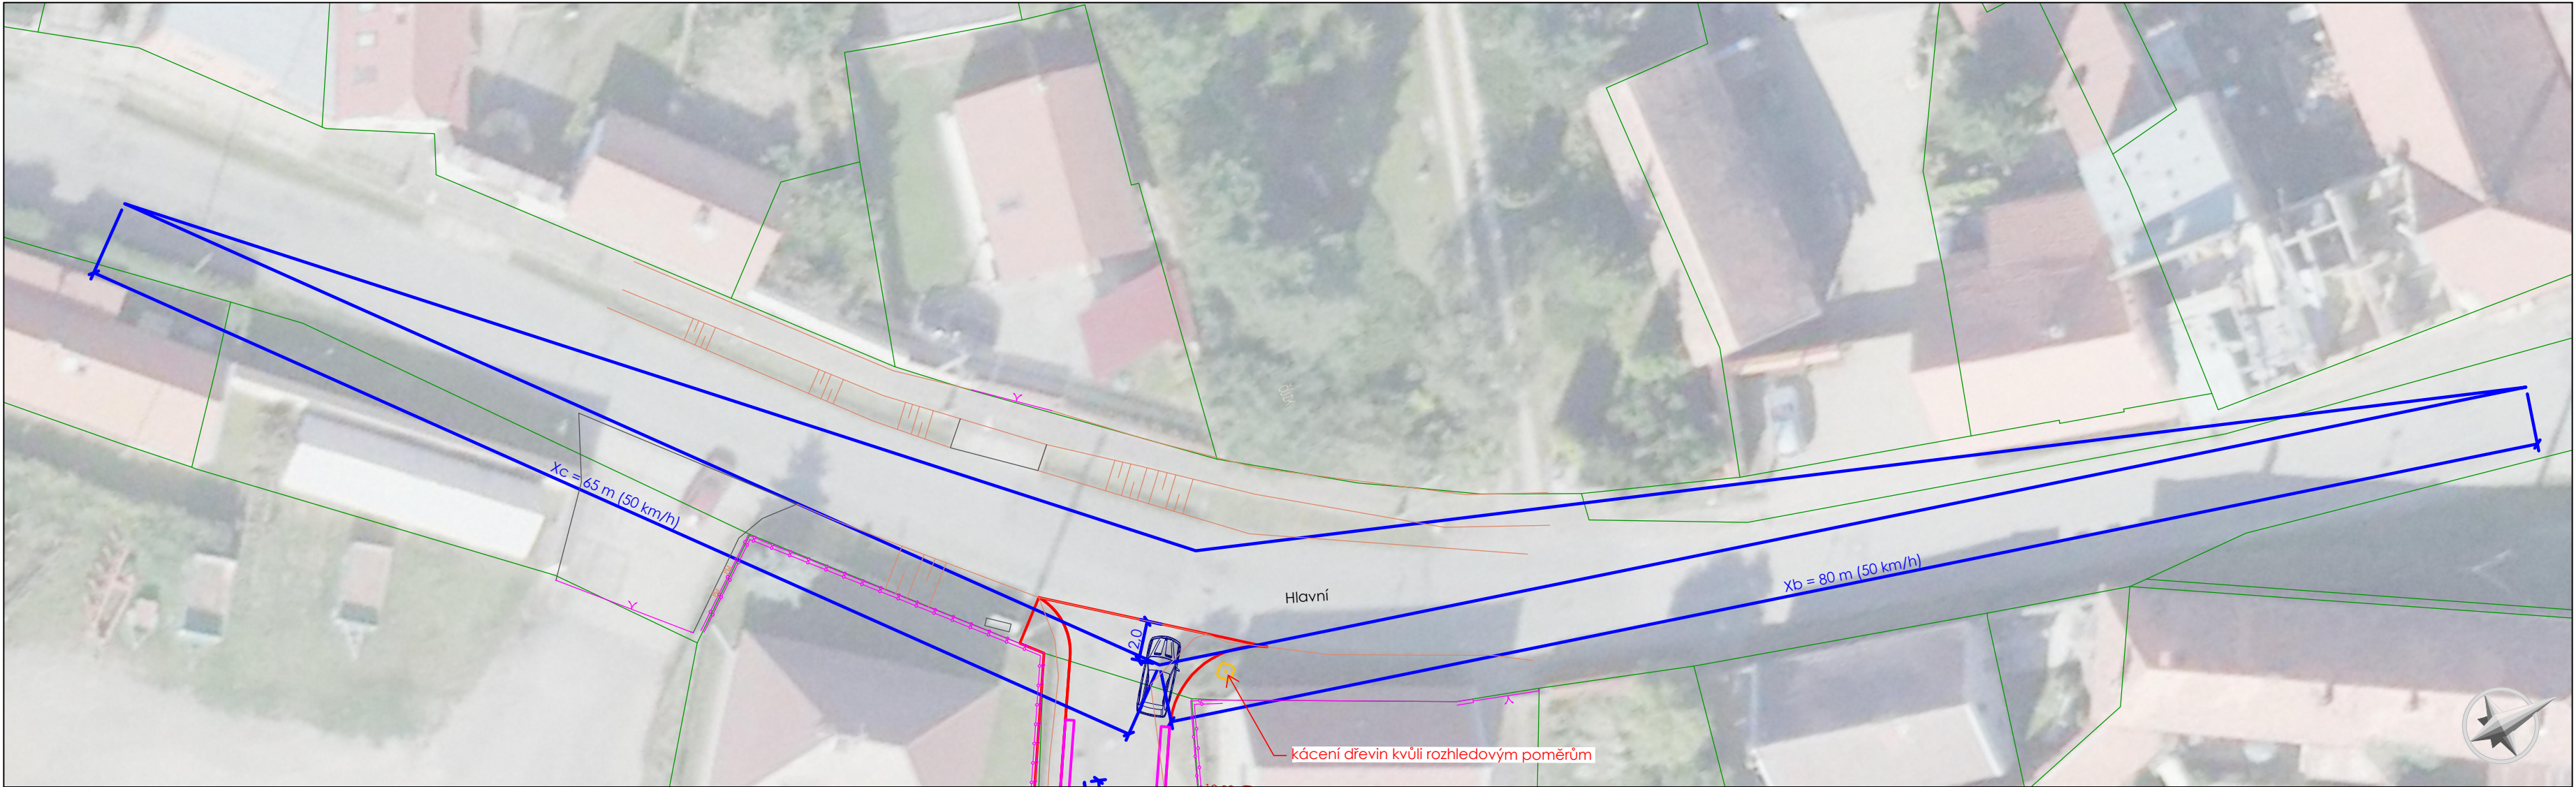

SOUŘADNICOVÝ SYSTÉM: S-JTSK, VÝŠKOVÝ SYSTÉM: Bpv			
GENERÁLNÍ ZPRACOVATEL:		TIMAO s.r.o. TECHNICKÁ INFRASTRUKTURA MĚST A OBCÍ Pod Beránkou 2465/7, 160 00 Praha 6 - Dejvice	tel: 734 844 007
			www.timao.cz
ZPRACOVATEL DÍLČÍ ČÁSTI:	Ing. Zdeněk Tesař Na Pláni 2862/11, 150 00 Praha 5 - Smíchov	tel: 732 819 547	E-MAIL: info@timao.cz
			IDDs: epzwwqw
OBJEDNATEL:	 Obec Tuklaty Na Valech 19, 250 82 Tuklaty	tel: 732 819 547	IČO: 050 89 425
			DIČ: CZ 050 89 425
NÁZEV AKCE:	Rekonstrukce ulice K Bytovkám a Liliová, Tuklaty	SMLOUVA: S210411-1-2	E-MAIL: tesar.projekce@gmail.com
			IČO: 645 28 189
MÍSTO STAVBY:	Obec Tuklaty	KATASTR: Tuklaty	ZE DNE: 14. 04. 2021
			HIP: Ing. Karel Kříž, Ph.D.
ZODPOVĚDNÍ PROJEKTANTI:	Ing. Zdeněk Tesař Ing. Karel Kříž, Ph.D.	VYPRACOVALI: Ing. Zdeněk Tesař Ing. Iveta Pelánová	ID AKCE: 220412
			DATUM: 05/2022
ČÁST:	101 - Objekty pozemních komunikací	MĚŘITKO: -	REVIZE: 000-22-05-05
			STUPEŇ: DPS
NÁZEV DOKUMENTU:	ROZHLEDOVÉ POMĚRY V KŘIŽOVATKÁCH	POČET A4: 3x A4	KÓD K. Ú.: 771422
			OZNAČENÍ DOKUMENTU:
			101 D.2.4
			a
			-

Všecké části tohoto dokumentu (není-li na nich uvedeno jinak) jsou duševním vlastnictvím společnosti TIMAO s.r.o. a objednatel smí být využívány jen pro účely dané smlouvou či objednávkou. Jiné využití, kopírování a poskytování dalším osobám je možné pouze s výslovným souhlasem společnosti TIMAO s.r.o.