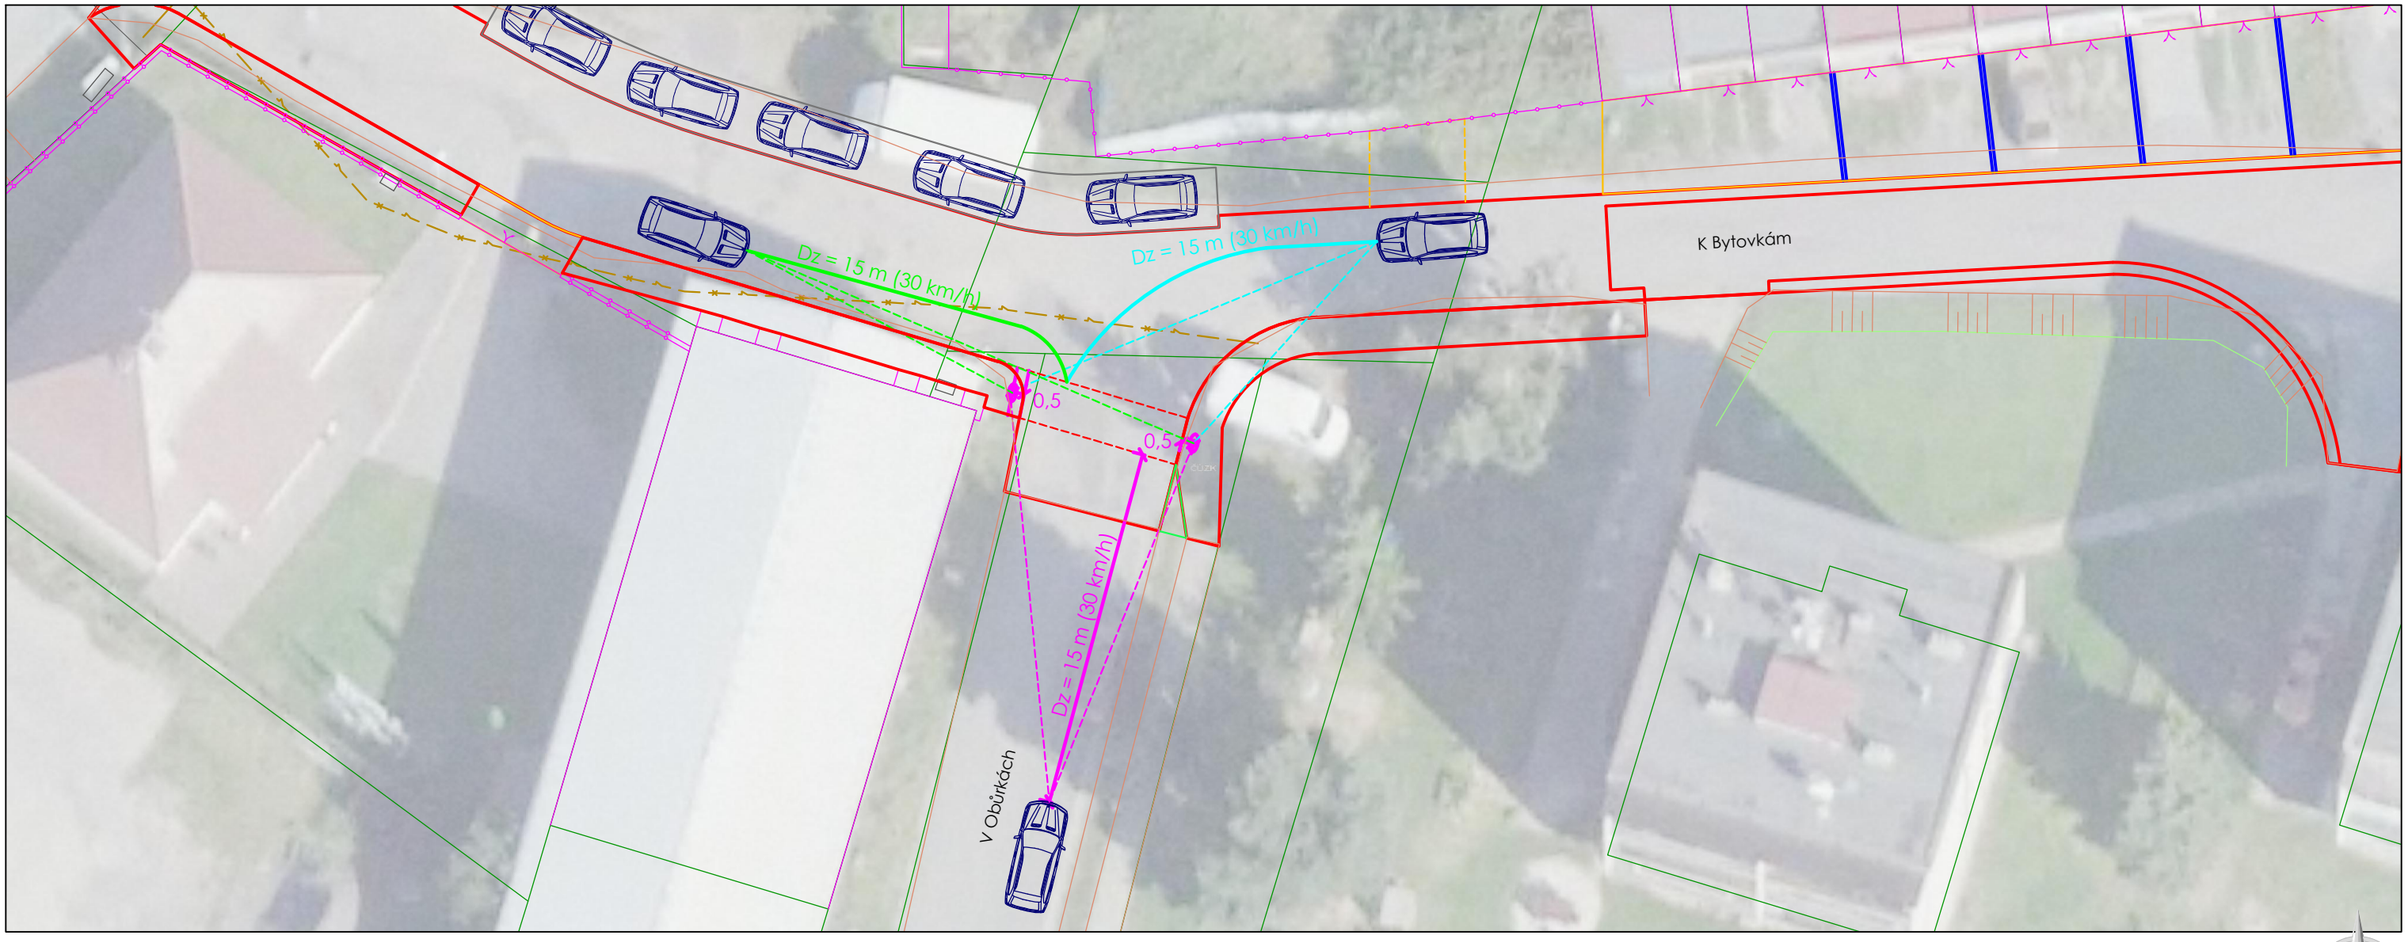

SOUŘADNICOVÝ SYSTÉM: S-JTSK, VÝŠKOVÝ SYSTÉM: Bpv

GENERÁLNÍ ZPRACOVATEL:	**TIMAO s.r.o.** TECHNICKÁ INFRASTRUKTURA MĚST A OBCÍ Pod Beránkou 2465/7, 160 00 Praha 6 - Dejvice	tel: 734 844 007 www.timao.cz	E-MAIL: info@timao.cz IDDS: epzvwqw IČO: 050 89 425 DIČ: CZ 050 89 425
ZPRACOVATEL DÍLČÍ ČÁSTI:	Ing. Zdeněk Tesař Na Pláni 2862/11, 150 00 Praha 5 - Smíchov	tel: 732 819 547	E-MAIL: tesar.projekce@gmail.com IČO: 645 28 189
OBJEDNATEL:	Obec Tuklaty Na Valech 19, 250 82 Tuklaty		SMLOUVA: S210411-1-2 ZE DNE: 14. 04. 2021
NÁZEV AKCE:	**Rekonstrukce ulice K Bytovkám a Liliová, Tuklaty**		HIP: Ing. Karel Kříž, Ph.D. ID AKCE: 220412 DATUM: 05/2022 REVIZE: 000-22-05-05 STUPEŇ: DPS
MÍSTO STAVBY: Obec Tuklaty	KATASTR: Tuklaty		KÓD K. Ú.: 771422
ZODPOVĚDNÍ PROJEKTANTI:	Ing. Zdeněk Tesař Ing. Karel Kříž, Ph.D.	VYPRACOVALI: Ing. Zdeněk Tesař Ing. Iveta Pelánová	MĚŘÍTKO: - POČET A4: 2x A4
ČÁST:	**101 - Objekty pozemních komunikací**		OZNAČENÍ DOKUMENTU:
NÁZEV DOKUMENTU:	**ROZHLEDOVÉ POMĚRY V MÍSTĚ PRO PŘECHÁZENÍ**		**101 D.2.4** b -

Veškeré části tohoto dokumentu (není-li na nich uvedeno jinak) jsou duševním vlastnictvím společnosti TIMAO s.r.o. a objednatelem smí být využívány jen pro účely dané smlouvou či objednávkou. Jiné využití, kopírování a poskytování dalším osobám je možné pouze s výslovným souhlasem společnosti TIMAO s.r.o.