



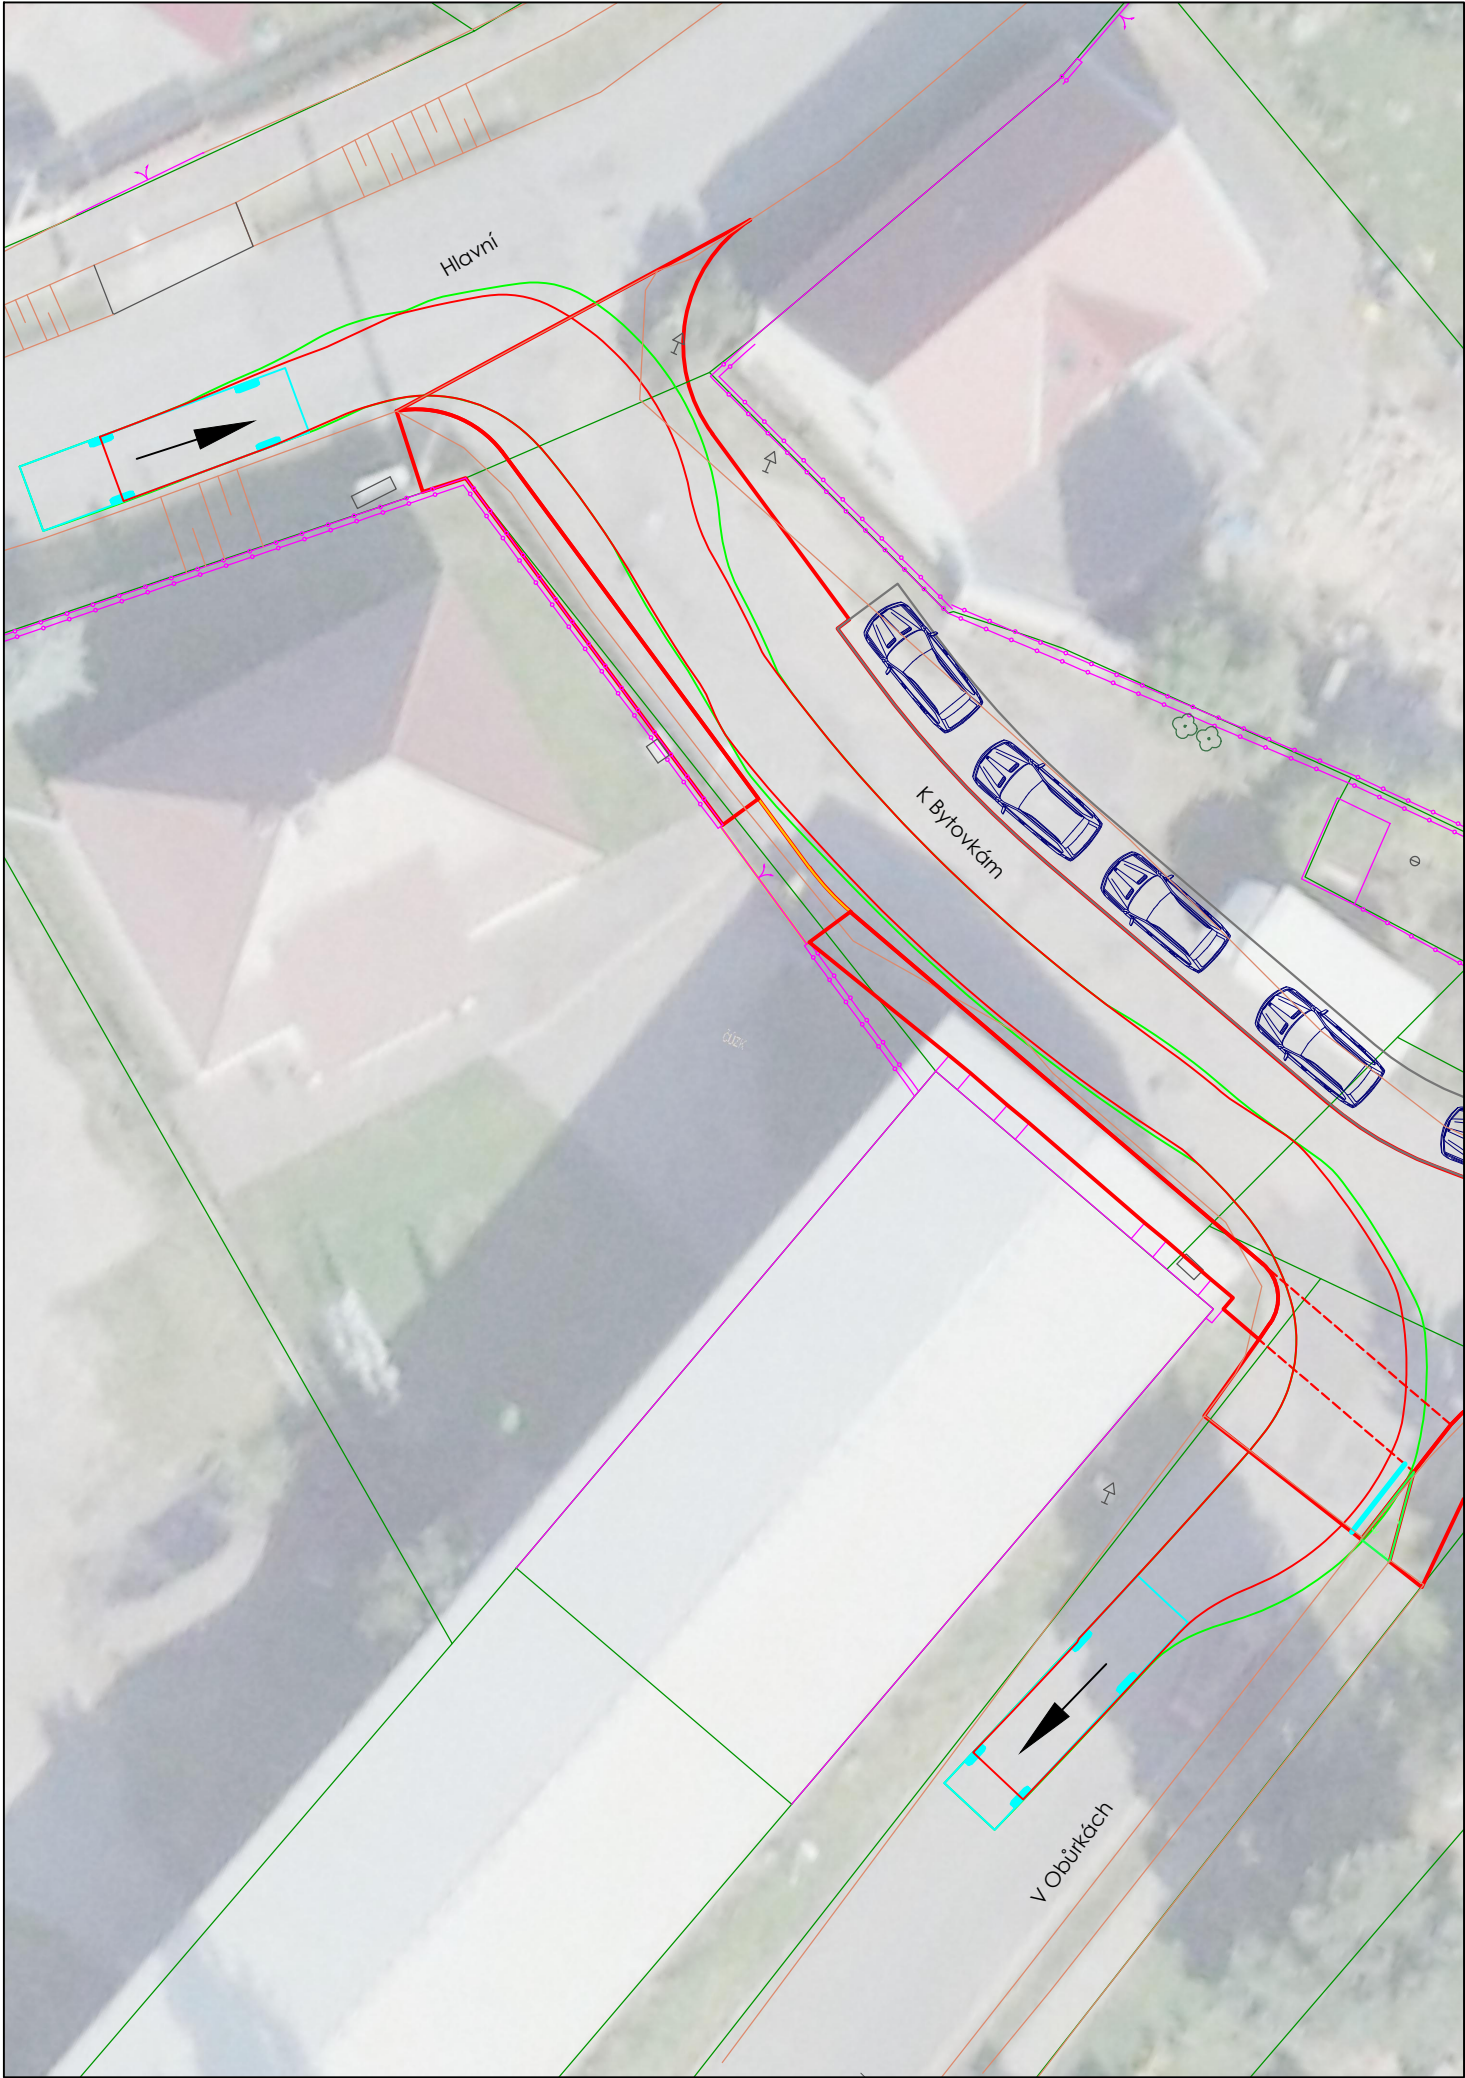

MN - MALÝ NÁKLADNÍ AUTOMOBIL (2 NÁPRAVY)

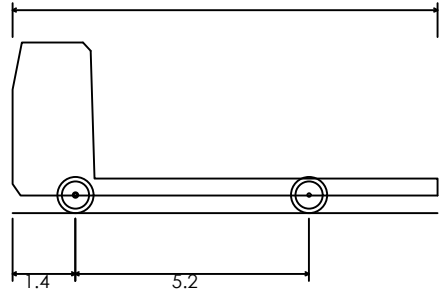

SOUŘADNICOVÝ SYSTÉM: S-JTSK, VÝŠKOVÝ SYSTÉM: Bpv

GENERÁLNÍ ZPRACOVATEL:		TIMAO s.r.o. TECHNICKÁ INFRASTRUKTURA MĚST A OBCÍ Pod Beránkou 2465/7, 160 00 Praha 6 - Dejvice	tel: 734 844 007	E-MAIL: info@timao.cz	
			www.timao.cz	IDDS: epzvwqw	
				IČO: 050 89 425	
				DIČ: CZ 050 89 425	
ZPRACOVATEL DÍLČÍ ČÁSTI:	Ing. Zdeněk Tesař Na Pláni 2862/11, 150 00 Praha 5 - Smíchov		tel: 732 819 547	E-MAIL: tesar.projekce@gmail.com	
			IČO:	645 28 189	
OBJEDNATEL:		Obec Tuklaty Na Valech 19, 250 82 Tuklaty	SMLOUVA: S210411-1-2		
			ZE DNE: 14. 04. 2021		
NÁZEV AKCE:	Rekonstrukce ulice K Bytovkám a Liliová, Tuklaty			HIP:	Ing. Karel Kříž, Ph.D.
				ID AKCE:	220412
				DATUM:	05/2022
				REVIZE:	000-22-05-05
				STUPEŇ:	DPS
				KÓD K. Ú.:	771422
MÍSTO STAVBY:	Obec Tuklaty	KATASTR:	Tuklaty		
ZODPOVĚDNÍ PROJEKTANTI:	Ing. Zdeněk Tesař Ing. Karel Kříž, Ph.D.	VYPRACOVALI:	Ing. Zdeněk Tesař Ing. Ivetta Pelánová	MĚŘÍTKO:	-
				POČET A4:	2x A4
ČÁST:	101 - Objekty pozemních komunikací			OZNAČENÍ DOKUMENTU:	
NÁZEV DOKUMENTU:	VLEČNÉ KŘIVKY SMĚR Z UL. HLAVNÍ (MN)			101 D.2.5	b
					-

Veškeré části tohoto dokumentu (není-li na nich uvedeno jinak) jsou duševním vlastnictvím společnosti TIMAO s.r.o. a objednatelem smí být využívány jen pro účely dané smlouvou či objednávkou. Jiné využití, kopírování a poskytování dalším osobám je možné pouze s výslovným souhlasem společnosti TIMAO s.r.o.