


Podrobný podélný profil: VĚTEV 2 M 1:1000/100
Rozsah: km 0,00000 - km 0,08484

KRAJ:	STŘEDOČESKÝ
KATASTRÁLNÍ ÚZEMÍ:	TUKLATY

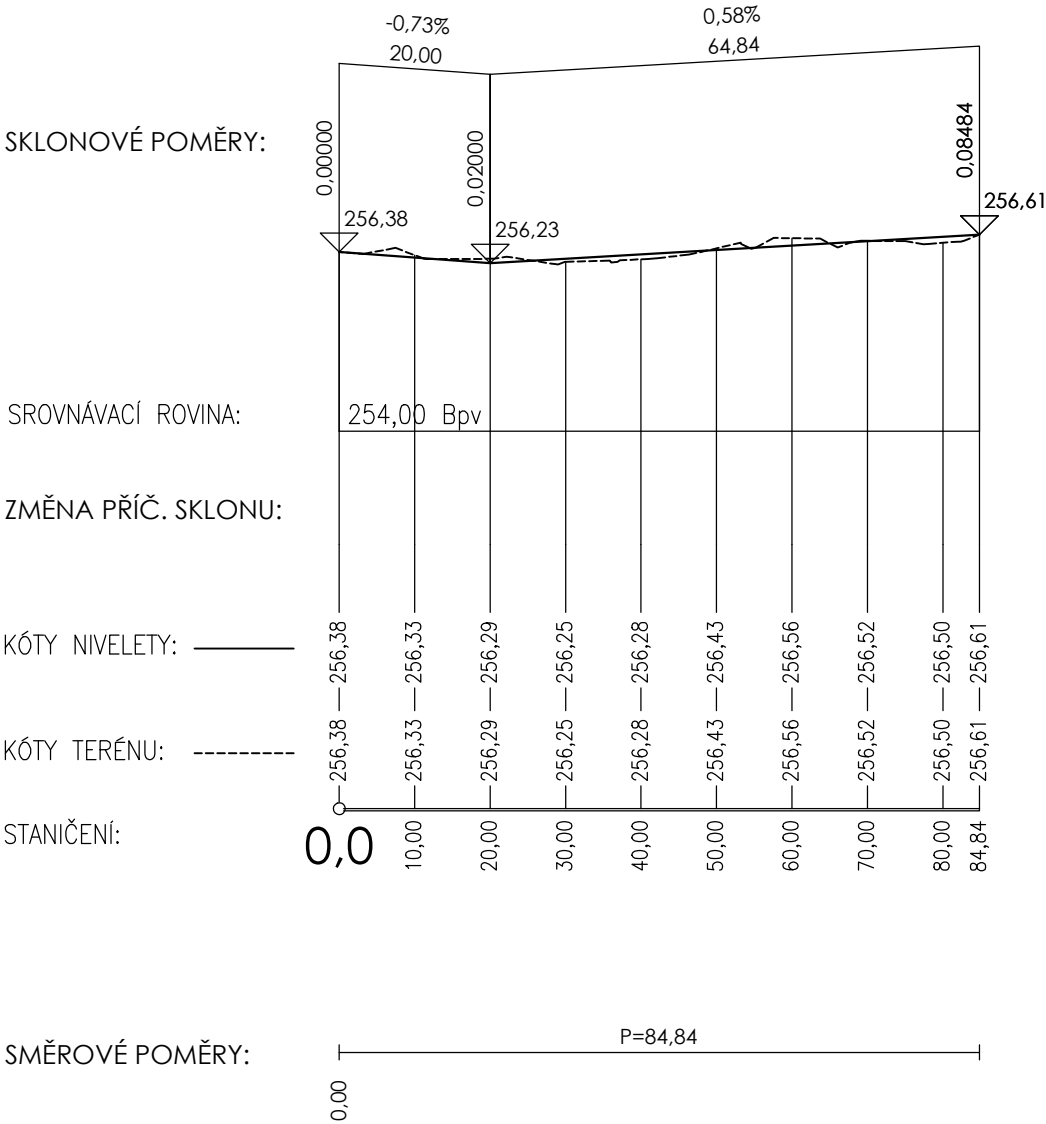

GENERÁLNÍ ZPRACOVATEL:		TIMAO s.r.o. TECHNICKÁ INFRASTRUKTURA MĚST A OBCÍ Pod Beránkou 2465/7, 160 00 Praha 6 - Dejvice	tel: 734 844 007	E-MAIL: info@timao.cz
			www.timao.cz	IDDŠ: epzvwqw
				IČO: 050 89 425
				DIČ: CZ 050 89 425
ZPRACOVATEL DÍLČÍ ČÁSTI:	Ing. Zdeněk Tesař Na Pláni 2862/11, 150 00 Praha 5 - Smíchov	tel: 732 819 547	E-MAIL: tesar.projekce@gmail.com	IČO: 645 28 189
OBJEDNATEL:	 Obec Tuklaty Na Valech 19, 250 82 Tuklaty	SMLOUVA: S210411-1-2 ZE DNE: 14. 04. 2021		
NÁZEV AKCE:	Rekonstrukce ulice K Bytovkám a Liliová, Tuklaty		HIP:	Ing. Karel Kříž, Ph.D.
			ID AKCE:	220412
			DATUM:	05/2022
			REVIZE:	000-22-05-05
			STUPEŇ:	DPS
MÍSTO STAVBY:	Obec Tuklaty	KATASTR:	Tuklaty	KÓD K. Ú.: 771422
ZODPOVĚDNÍ PROJEKTANTI:	Ing. Zdeněk Tesař Ing. Karel Kříž, Ph.D.	VYPRACOVALI:	Ing. Zdeněk Tesař Ing. Iveta Pelánová	MĚŘÍTKO: 1:1000/100
ČÁST:	102 - Objekty pozemních komunikací		POČET A4:	2x A4
NÁZEV DOKUMENTU:	PODÉLNÝ PROFIL		OZNAČENÍ DOKUMENTU:	
			102 D.2.2	
				-
				-

Veškeré části tohoto dokumentu (není-li na nich uvedeno jinak) jsou duševním vlastnictvím společnosti TIMAO s.r.o. a objednatelem smí být využívány jen pro účely dané smlouvou či objednávkou. Jiné využití, kopírování a poskytování dalším osobám je možné pouze s výslovným souhlasem společnosti TIMAO s.r.o.