



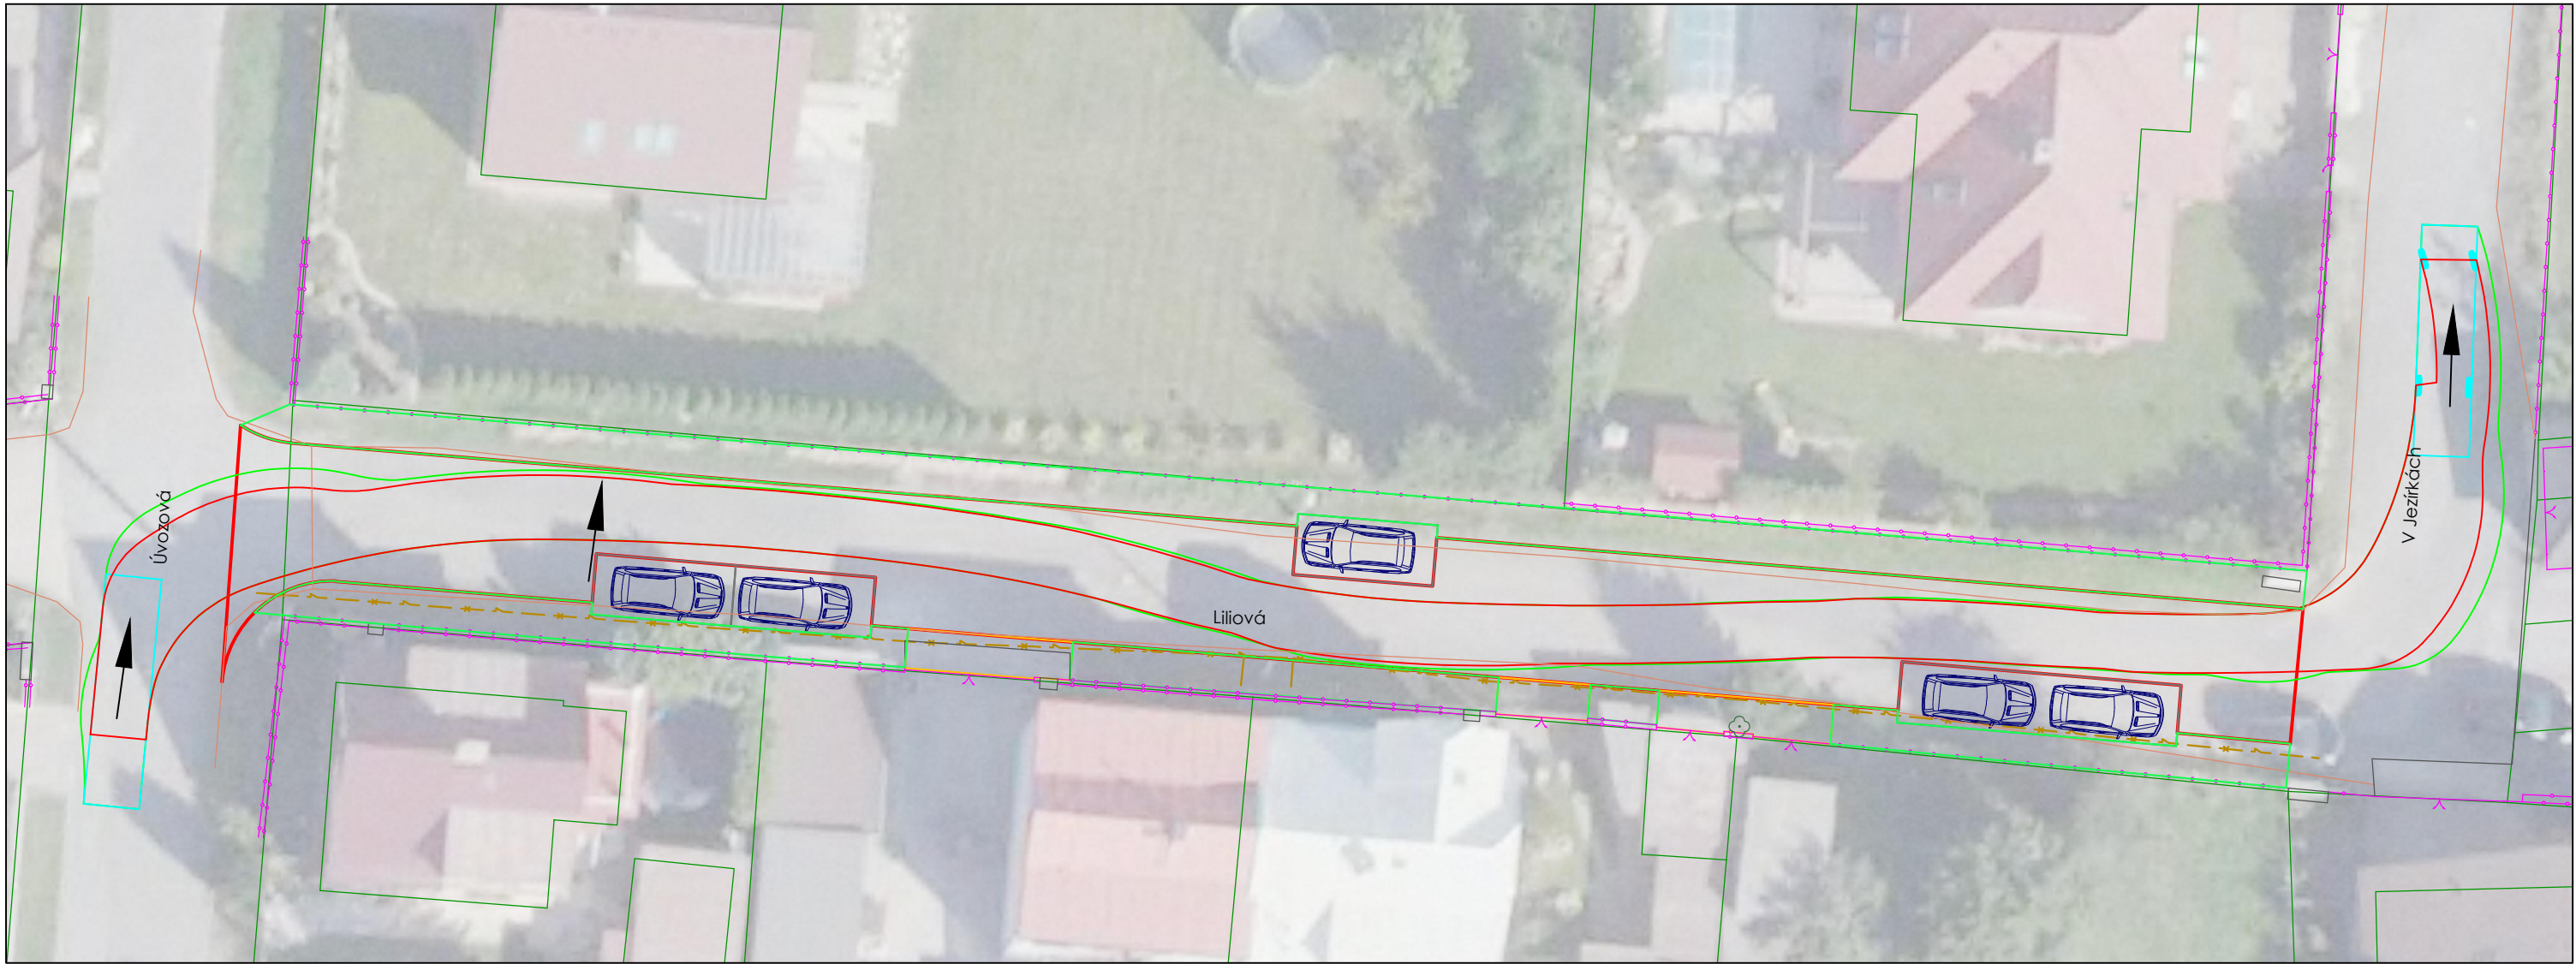

MN - MALÝ NÁKLADNÍ AUTOMOBIL (2 NÁPRAVY)

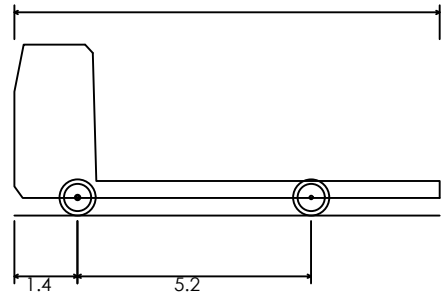

|                                                  |   |   |                                  |                       |
|--------------------------------------------------|---|---|----------------------------------|-----------------------|
| SOUŘADNICOVÝ SYSTÉM: S-JTSK, VÝŠKOVÝ SYSTÉM: Bpv |   |   |                                  |                       |
| GENERÁLNÍ<br>ZPRACOVATEL:                        |                                               | <b>TIMAO s.r.o.</b><br>TECHNICKÁ INFRASTRUKTURA MĚST A OBCÍ<br>Pod Beránkou 2465/7, 160 00 Praha 6 - Dejvice | tel: 734 844 007                 | E-MAIL: info@timao.cz |
|                                                  |   |   | www.timao.cz                     | IDDŠ: epzvwqw         |
|                                                  |   |   |                                  | IČO: 050 89 425       |
|                                                  |   |   |                                  | DIČ: CZ 050 89 425    |
|                                                  |   |   |                                  |                       |
| ZPRACOVATEL<br>DÍLČÍ ČÁSTI:                      | Ing. Zdeněk Tesař<br>Na Pláni 2862/11, 150 00 Praha 5 - Smíchov                                                                    | tel: 732 819 547                                                                                             | E-MAIL: tesar.projekce@gmail.com |                       |
|                                                  |   |   | IČO: 645 28 189                  |                       |
|                                                  |   |   |                                  |                       |
| OBJEDNATEL:                                      |  Obec Tuklaty<br>Na Valech 19, 250 82 Tuklaty | SMLOUVA: S210411-1-2                                                                                         | ZE DNE: 14. 04. 2021             |                       |
|                                                  |   |   |                                  |                       |
| NÁZEV AKCE:                                      | <b>Rekonstrukce ulice K Bytovkám<br/>a Liliová, Tuklaty</b>                                                                        |   | HIP: Ing. Karel Kříž, Ph.D.      |                       |
|                                                  |   |   | ID AKCE: 220412                  |                       |
|                                                  |   |   | DATUM: 05/2022                   |                       |
|                                                  |   |   | REVIZE: 000-22-05-05             |                       |
|                                                  |   |   | STUPĚŇ: DPS                      |                       |
|                                                  |   |   | KÓD K. Ú.: 771422                |                       |
| MÍSTO STAVBY:                                    | Obec Tuklaty   | KATASTR: Tuklaty                                                                                             |                                  |                       |
|                                                  |   |   |                                  |                       |
| ZODPOVĚDNÍ<br>PROJEKTANTI:                       | Ing. Zdeněk Tesař<br>Ing. Karel Kříž, Ph.D.                                                                                        | VYPRACOVALI: Ing. Zdeněk Tesař<br>Ing. Ivěta Pelánová                                                        | MĚŘÍTKO: -                       |                       |
|                                                  |   |   | POČET A4: 2x A4                  |                       |
| ČÁST:                                            | <b>102 - Objekty pozemních komunikací</b>                                                                                          |   | OZNAČENÍ DOKUMENTU:              |                       |
| NÁZEV<br>DOKUMENTU:                              | <b>VLEČNÉ KŘIVKY SMĚR DO UL. V JEZÍRKÁCH (MN)</b>                                                                                  |   | <b>102 D.2.4</b>                 |                       |
|                                                  |   |   | <b>b</b>                         |                       |
|                                                  |   |   | <b>-</b>                         |                       |

Veškeré části tohoto dokumentu (není-li na nich uvedeno jinak) jsou duševním vlastnictvím společnosti TIMAO s.r.o. a objednatelem smí být využívány jen pro účely dané smlouvou či objednávkou. Jiné využití, kopírování a poskytování dalším osobám je možné pouze s výslovným souhlasem společnosti TIMAO s.r.o.