


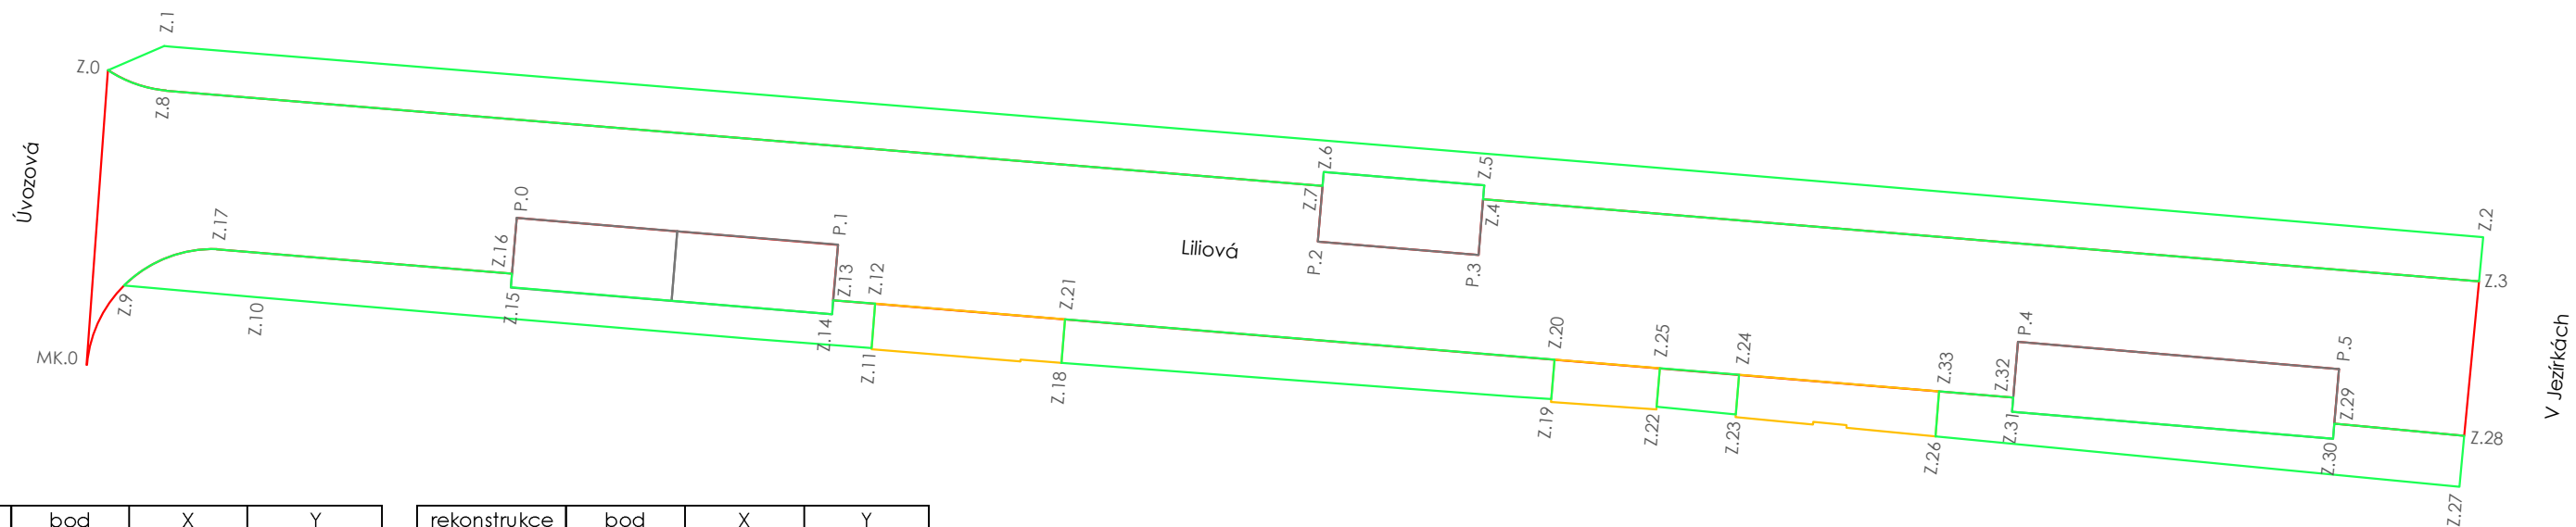

rekonstrukce	bod	X	Y
zeleň	Z.0	-717989,26	-1047030,69
	Z.1	-717987,25	-1047029,83
	Z.2	-717904,53	-1047036,65
	Z.3	-717904,68	-1047038,22
	Z.4	-717940,21	-1047035,29
	Z.5	-717940,17	-1047034,80
	Z.6	-717945,90	-1047034,32
	Z.7	-717945,94	-1047034,82
	Z.8	-717987,20	-1047031,42
	Z.9	-717988,68	-1047038,37
	Z.10	-717984,01	-1047038,79
	Z.11	-717962,02	-1047040,65
	Z.12	-717961,89	-1047039,02
	Z.13	-717963,39	-1047038,90
	Z.14	-717963,43	-1047039,40
	Z.15	-717974,89	-1047038,44
	Z.16	-717974,84	-1047037,96
	Z.17	-717985,37	-1047037,09
	Z.18	-717955,25	-1047041,14
	Z.19	-717937,78	-1047042,43
	Z.20	-717937,66	-1047041,02
	Z.21	-717955,12	-1047039,58
	Z.22	-717934,02	-1047042,70
	Z.23	-717931,19	-1047042,97
	Z.24	-717931,08	-1047041,57
	Z.25	-717933,91	-1047041,33
	Z.26	-717924,07	-1047043,76
	Z.27	-717905,38	-1047045,56
	Z.28	-717905,21	-1047043,74
	Z.29	-717909,85	-1047043,31
	Z.30	-717909,85	-1047043,85
	Z.31	-717921,34	-1047042,88
	Z.32	-717921,30	-1047042,38
	Z.33	-717923,94	-1047042,15

rekonstrukce	bod	X	Y
parkovací stání	P.0	-717974,68	-1047035,96
	P.1	-717963,22	-1047036,92
	P.2	-717946,10	-1047036,81
	P.3	-717940,37	-1047037,29
	P.4	-717921,13	-1047040,39
vozovka	P.5	-717909,68	-1047041,36
	MK.0	-717990,02	-1047041,21

LEGENDA

- ZELEŇ
- HRANY KOMUNIKACE
- PARKOVACÍ PLOCHA
- VJEZD



GENERÁLNÍ ZPRACOVATEL:		TIMAO s.r.o. TECHNICKÁ INFRASTRUKTURA MĚST A OBCÍ Pod Beránkou 2465/7, 160 00 Praha 6 - Dejvice	tel: 734 844 007	E-MAIL: info@timao.cz
			www.timao.cz	IDDS: epzvwqw
				IČO: 050 89 425
				DIČ: CZ 050 89 425

ZPRACOVATEL	Ing. Zdeněk Tesař	tel: 732 819 547	E-MAIL: tesar.projekce@gmail.com
DÍLČÍ ČÁSTI:	Na Pláni 2862/11, 150 00 Praha 5 - Smíchov		IČO: 645 28 189

OBJEDNATEL:	 Obec Tuklaty Na Valech 19, 250 82 Tuklaty	SMLOUVA: S210411-1-2
		ZE DNE: 14. 04. 2021

NÁZEV AKCE:	Rekonstrukce ulice K Bytovkám a Liliová, Tuklaty			HIP: Ing. Karel Kříž, Ph.D.
				ID AKCE: 220412
				DATUM: 05/2022
				REVIZE: 003-21-12-07
				STUPEŇ: DPS
MÍSTO STAVBY:	Obec Tuklaty	KATASTR:	Tuklaty	KÓD K. Ú.: 771422

ZODPOVĚDNÍ PROJEKTANTI:	Ing. Zdeněk Tesař Ing. Karel Kříž, Ph.D.	VYPRACOVALI:	Ing. Zdeněk Tesař Ing. Iveta Pelánová	MĚŘÍTKO: 1:250
ČÁST:	102 - Objekty pozemních komunikací			POČET A4: 2x A4
NÁZEV DOKUMENTU:	VYTYČOVACÍ SCHÉMA			OZNAČENÍ DOKUMENTU:
				102 D.2.6

Veškeré části tohoto dokumentu (není-li na nich uvedeno jinak) jsou duševním vlastnictvím společnosti TIMAO s.r.o. a objednatelem smí být využívány jen pro účely dané smlouvou či objednávkou. Jiné využití, kopírování a poskytování dalším osobám je možné pouze s výslovným souhlasem společnosti TIMAO s.r.o.