


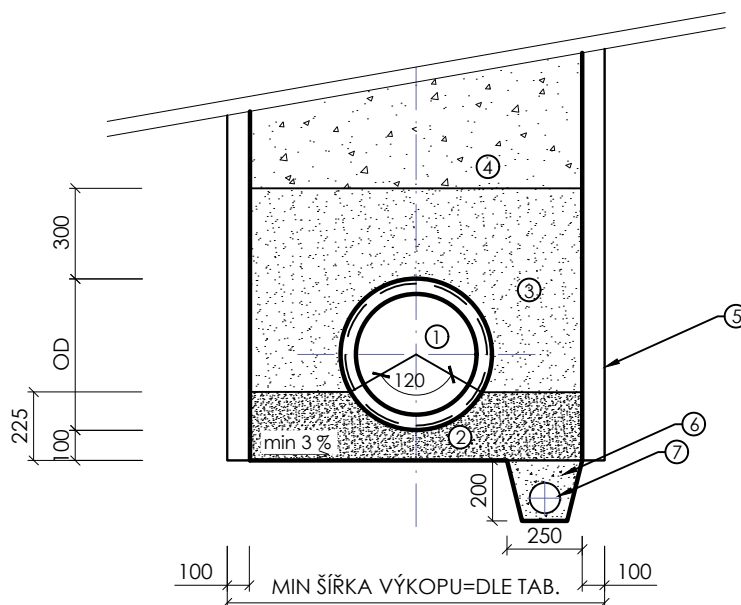


LEGENDA

- 1 KANALIZAČNÍ POTRUBÍ - POLYPROPYLEN - PLNÉ ŽEBRO min. SN 12
- 2 PÍSKOVÉ LOŽE (MIN 100 mm)
- 3 PÍSKOVÝ OBSYP ZHUTNĚNÝ MIN NA 80% PS
(frakce dle výrobce potrubí)
- 4 ZÁSYP RÝHY - hutněno pro vrstvách 300 mm - 95% PS
- 5 SVISLÁ STĚNA RÝHY S PAŽENÍM
- 6* DRENÁŽNÍ RÝHA VYPLNĚNÁ ŠTĚRKEM (MAX ZRNO 63 mm)
- 7* DRENÁŽNÍ TRUBKA DN100 (PO UKONČENÍ STAVBY ZASLEPIT)
- * V PŘÍPADĚ ZASAŽENÍ PODZEMNÍ VODY

MINIMÁLNÍ ŠÍŘKA VÝKOPU V ZÁVISLOSTI NA HLOUBCE VÝKOPU A PRŮMĚRU POTRUBÍ

HLOUBKA RÝHY [m]	PRŮMĚR POTRUBÍ [mm]				
	DN150	DN200	DN300	DN400	DN500
> 1,00	1,0	1,0	1,1	1,4	1,5
> 1,00 až ≤ 1,75	1,0	1,0	1,1	1,4	1,5
> 1,75 až ≤ 4,00	1,1	1,1	1,1	1,4	1,5
> 4,00	1,2	1,2	1,2	1,4	1,5

POZN.: HLOUBKA VÝKOPU JE ZŘEJMÁ Z PODÉLNÝCH PROFILŮ

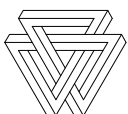GENERÁLNÍ ZPRACOVATEL:	 TIMAO s.r.o. TECHNICKÁ INFRASTRUKTURA MĚST A OBCÍ Pod Beránkou 2465/7, 160 00 Praha 6 - Dejvice	tel: 734 844 007 www.timao.cz	E-MAIL: info@timao.cz
			IDDS: epzvwqw
			IČO: 050 89 425
			DIČ: CZ 050 89 425

OBJEDNATEL:	 Obec Tuklaty Na Valech 19, 250 82 Tuklaty	SMLOUVA: S210414-1-2
		ZE DNE: 14. 04. 2021

NÁZEV AKCE:	Rekonstrukce ulice K Bytovkám a Liliová, Tuklaty		HIP: Ing. Karel Kříž, Ph.D.
			ID AKCE: 220412
			DATUM: 05/2022
			REVIZE: 000-22-05-05
			STUPEŇ: DPS
MÍSTO STAVBY: Obec Tuklaty	KATASTR: Tuklaty		KÓD K. Ú.: 771422

ZODPOVĚDNÝ PROJEKTANT:	Ing. Karel Kříž, Ph.D.	VYPRACOVALI:	Ing. Iveta Pelánová	MĚŘÍTKO: 1:25
ČÁST:	301 - Vodohospodářské objekty			POČET A4: 1x A4
NÁZEV DOKUMENTU:	VZOROVÉ ULOŽENÍ KANALIZAČNÍHO POTRUBÍ			OZNAČENÍ DOKUMENTU:
				301 D.1.3

Veškeré části tohoto dokumentu (není-li na nich uvedeno jinak) jsou duševním vlastnictvím společnosti TIMAO s.r.o. a objednatel smí být využívány jen pro účely dané smlouvou či objednávkou. Jiné využití, kopírování a poskytování dalším osobám je možné pouze s výslovným souhlasem společnosti TIMAO s.r.o.